


PROYECTO EJECUTIVO

BOLETINES

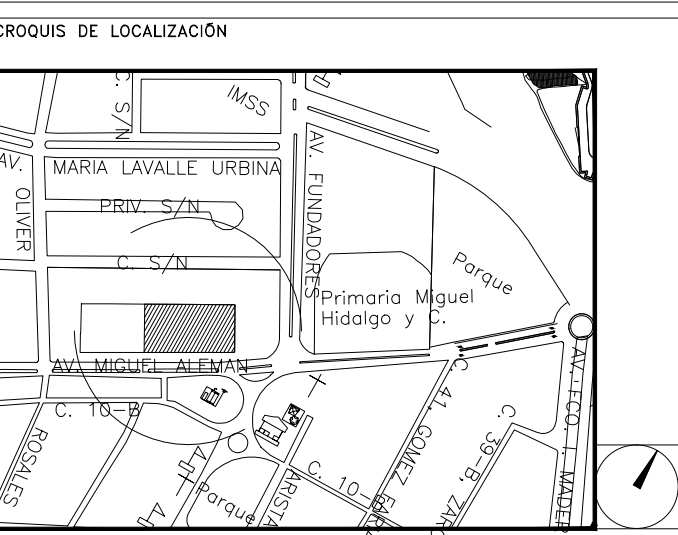

CROQUIS DE LOCALIZACIÓN
NÚMERO DEL PLANO: BA-41
UBICACIÓN DEL ARCHIVO: NORTE



BOLETÍN ARQUITECTÓNICO


DATOS DEL PROPIETARIO		DATOS GENERALES	
NOMBRE:	No.:	DATOS DEL PREDIO	
CALLE:		CLAVE CATASTRAL:	USO
COLONIA:		ÁREA:	ÁREA: M2.
DELEGACIÓN:		LOTE:	LOTE: M2.
TELEFONO:		MEDIDA DEL FRENTE:	FONDO: m
FIRMA:		DIRECCIÓN:	No OFICIAL:
DATOS DEL D.R.O		ENTRE LA CALLE:	HABITACIONAL <input type="checkbox"/>
NOMBRE:		Y LA CALLE:	UNIFAMILIAR <input type="checkbox"/>
CÉDULA PROFESIONAL:		COLONIA:	PLURIFAMILIAR (CONDOMINIO) <input type="checkbox"/>
DIRECCIÓN:		DELEGACIÓN:	COMERCIAL <input type="checkbox"/>
DELEGACIÓN:		TELEFONO:	SERVICIOS <input type="checkbox"/>
FIRMA:		DICTAMEN DE USO DE SUELO	INDUSTRIAL <input type="checkbox"/>
CORRESPBLE. INGENIERIAS		No. DE FOLIO:	FECHA:
NOMBRE:		NORMATIVIDAD	
CÉDULA PROFESIONAL:		CONCEPTO	NORMA
DIRECCIÓN:		ALTIMETRIA MÁXIMA PERMITIDA	PROYECTO
DELEGACIÓN:		COEFICIENTE DE OCUPACIÓN DEL SUELO	OP.
TELEFONO:		COEFICIENTE DE UTILIZACIÓN DEL SUELO	
FIRMA:		COEFICIENTE DE ABSORCIÓN DEL SUELO	
		PORCENTAJE DEL ÁREA LIBRE	
		RESTRICCIÓN AL FRENTE	
		CAJONES DE ESTACIONAMIENTO	
		RESTRICCIÓNES DIC. USO DE SUELO	

**RIVERO BORRELL - GUTIERREZ
ARQUITECTOS**


FECHA: 2018_07_30
NOTA:
Se anexa Boletín como información complementaria a Proyecto Ejecutivo

Detalle de caseta de vigilancia donde se ve el despiece de prefabricados de concreto y cimentación (ver planos estructurales).


ESCALA: VARIAS
COTAS: METROS
CLAVE: BA-41

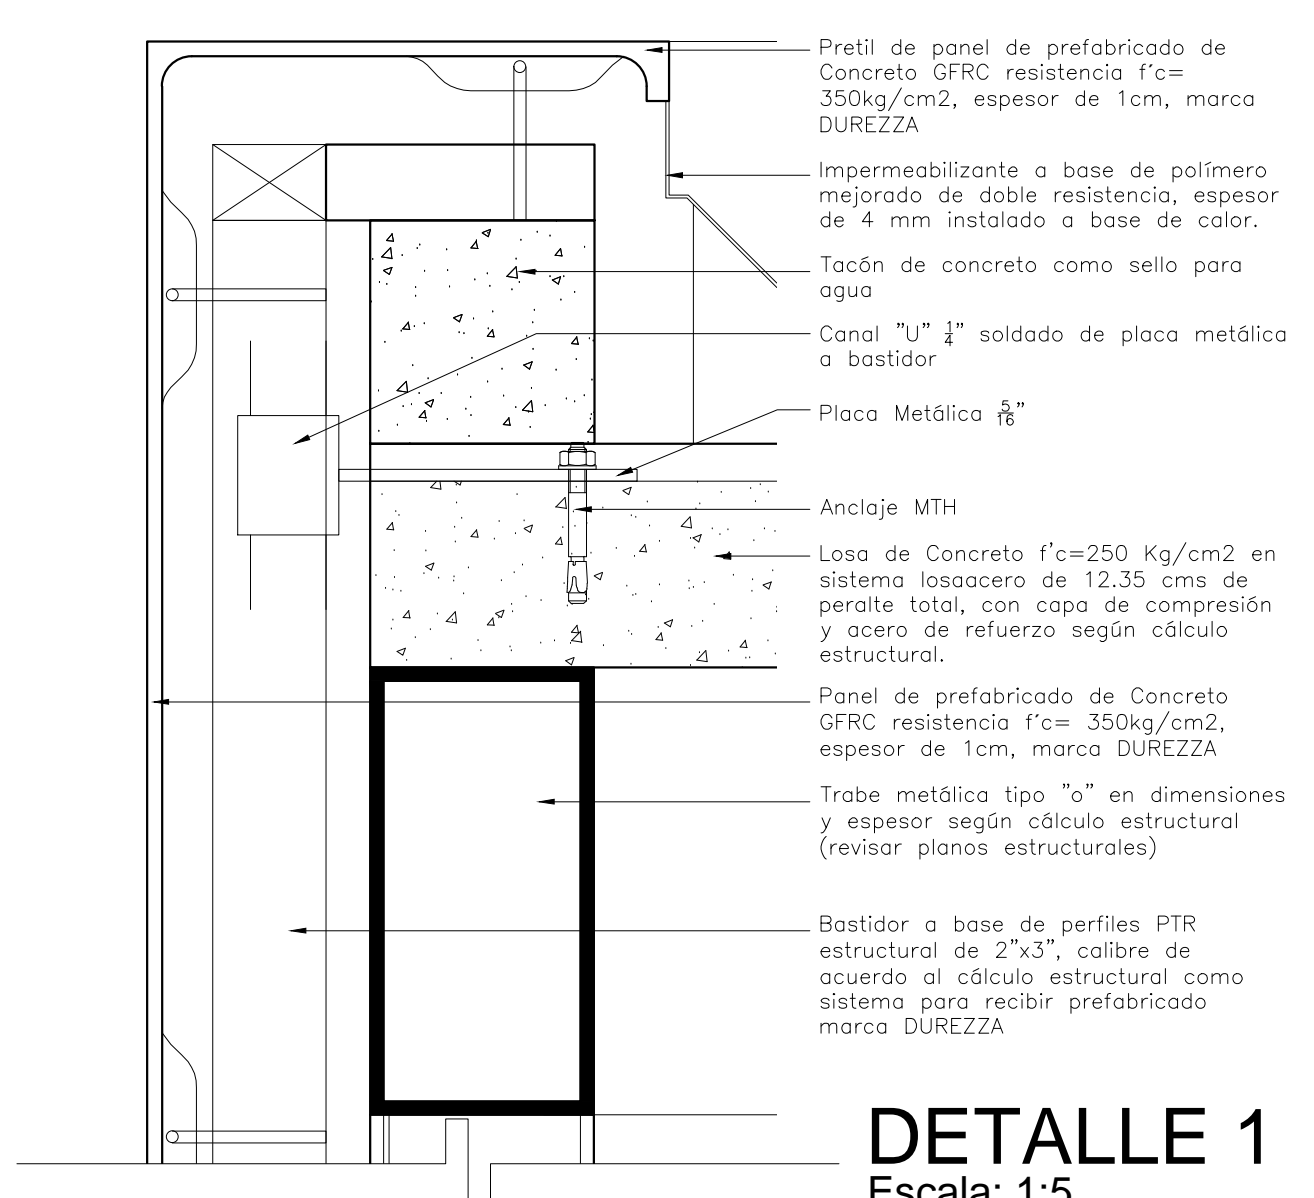


DETALLE 1
Escala: 1:5

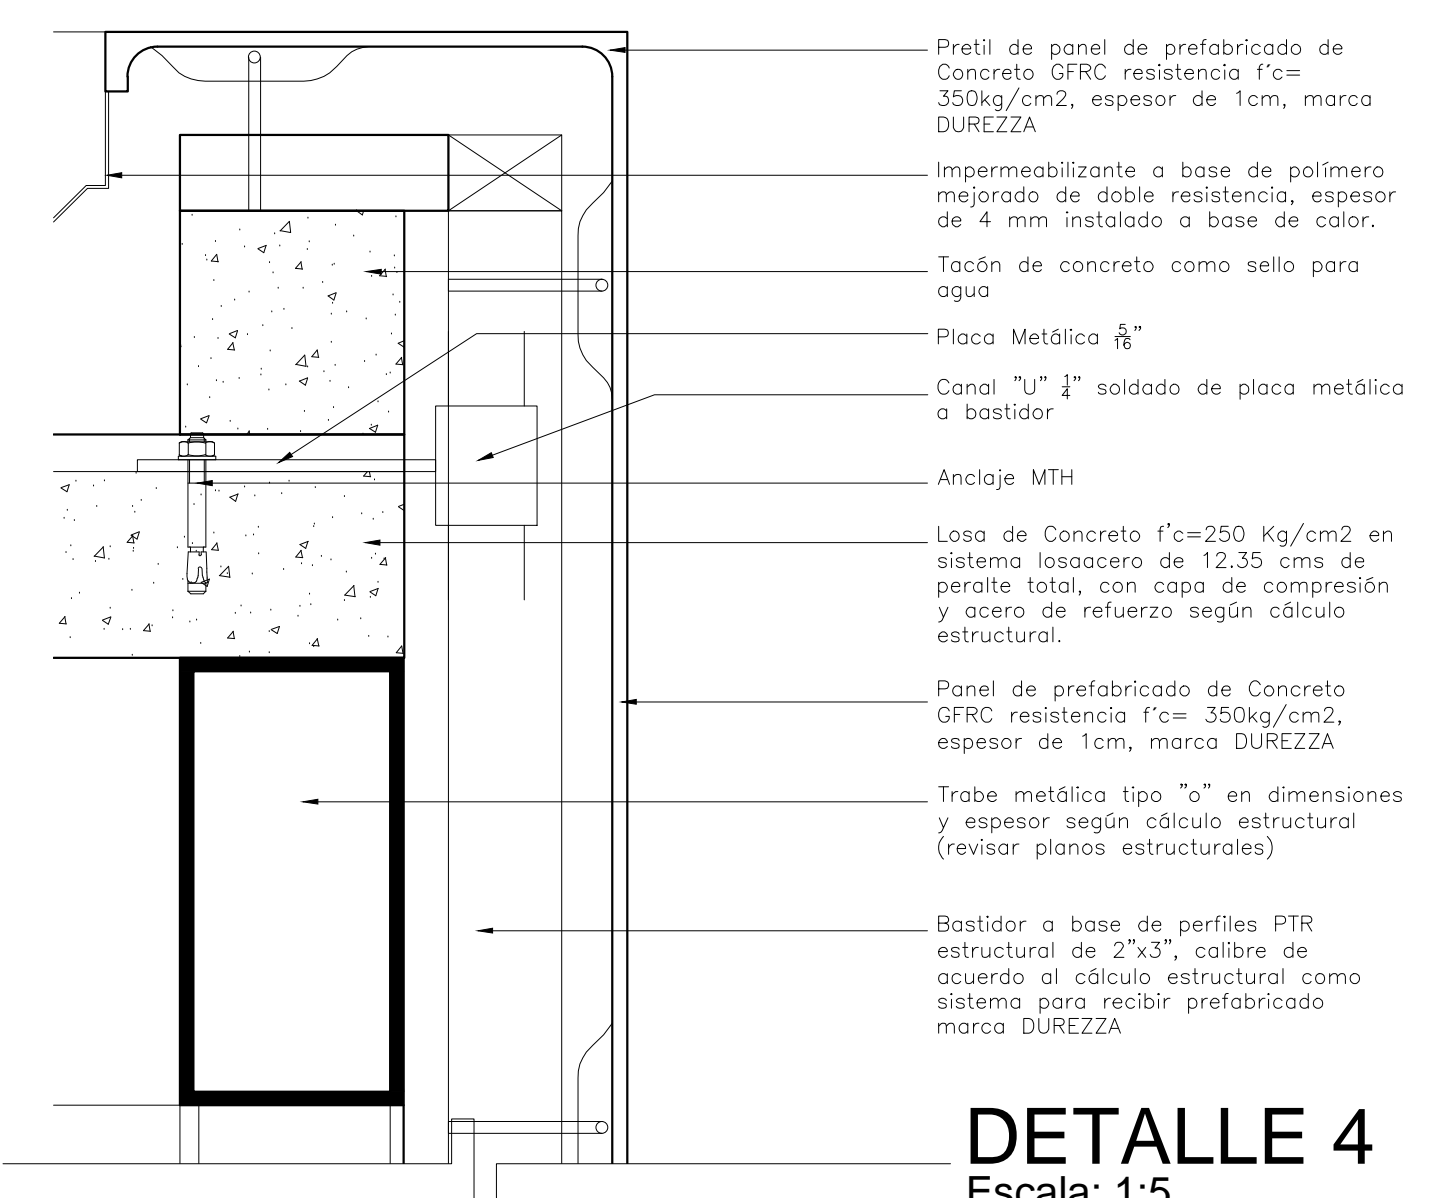


DETALLE 4
Escala: 1:5

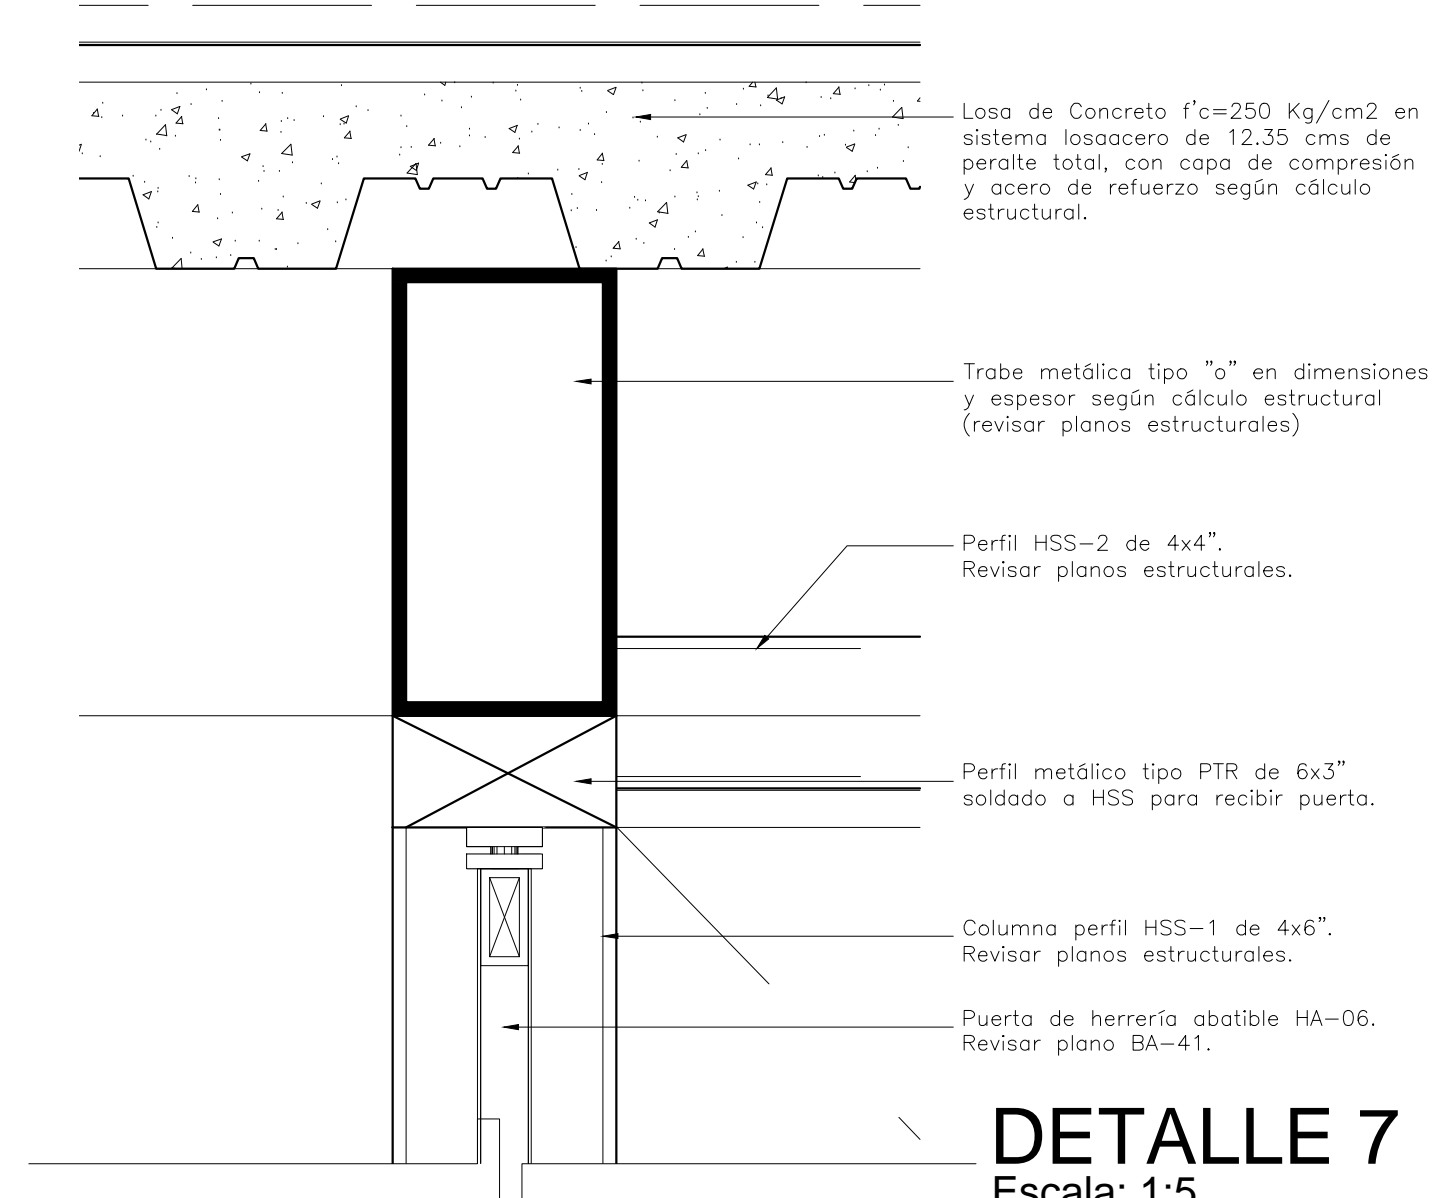


DETALLE 7
Escala: 1:5

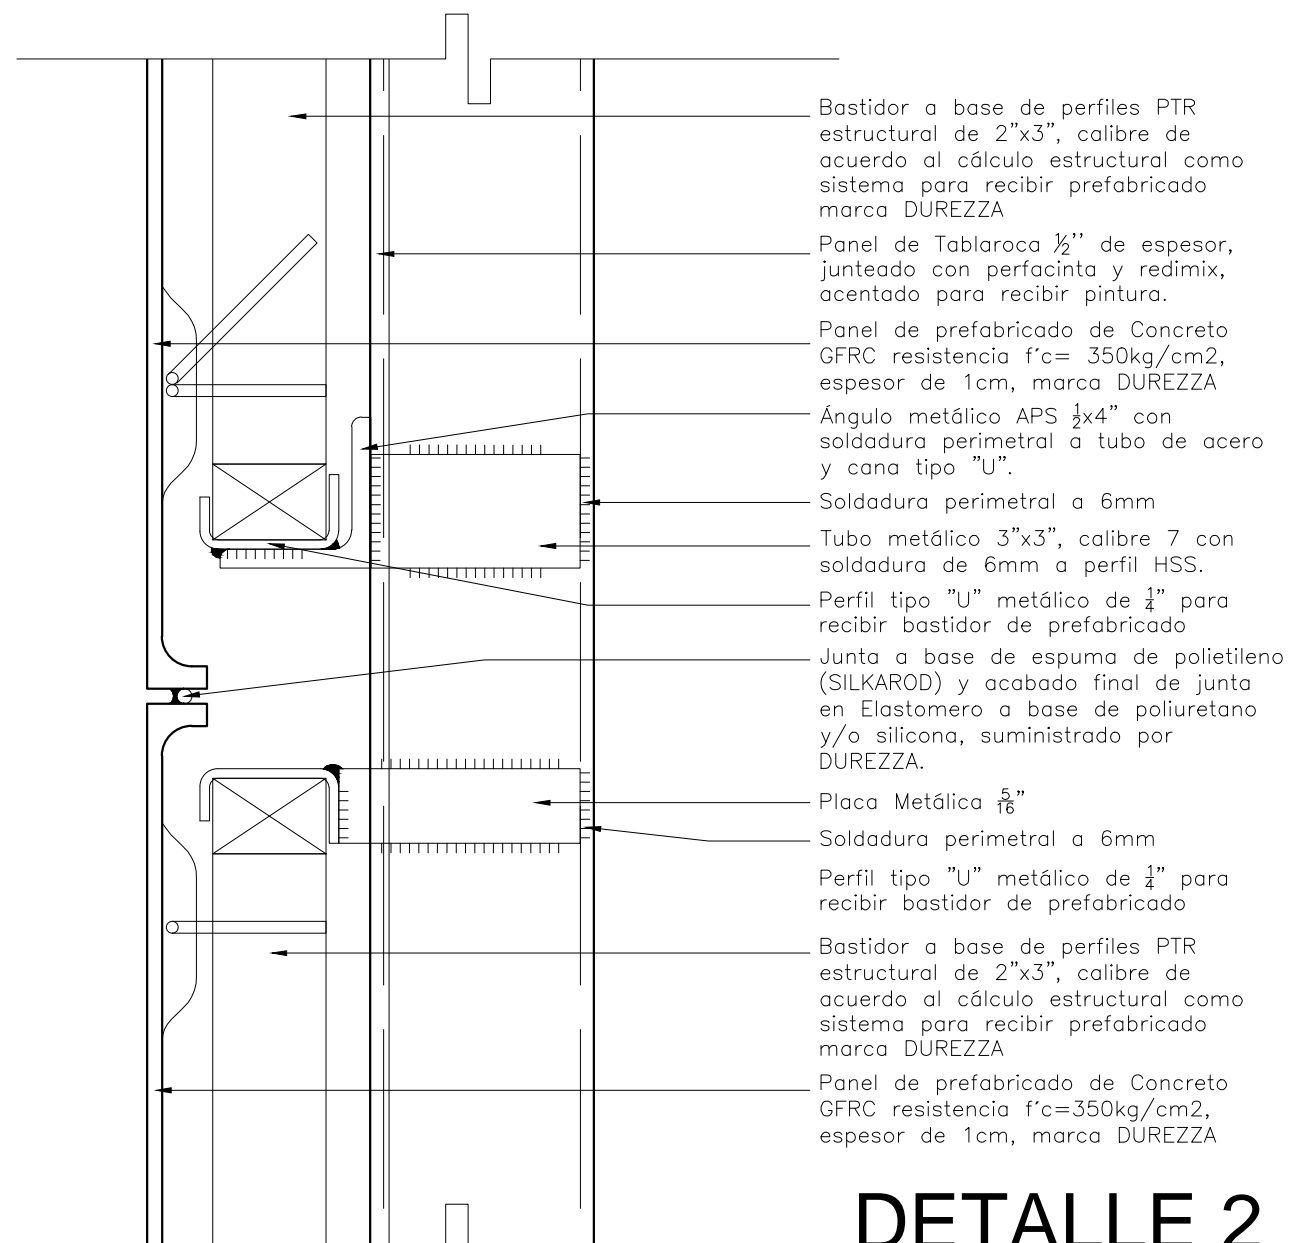


DETALLE 2
Escala: 1:5

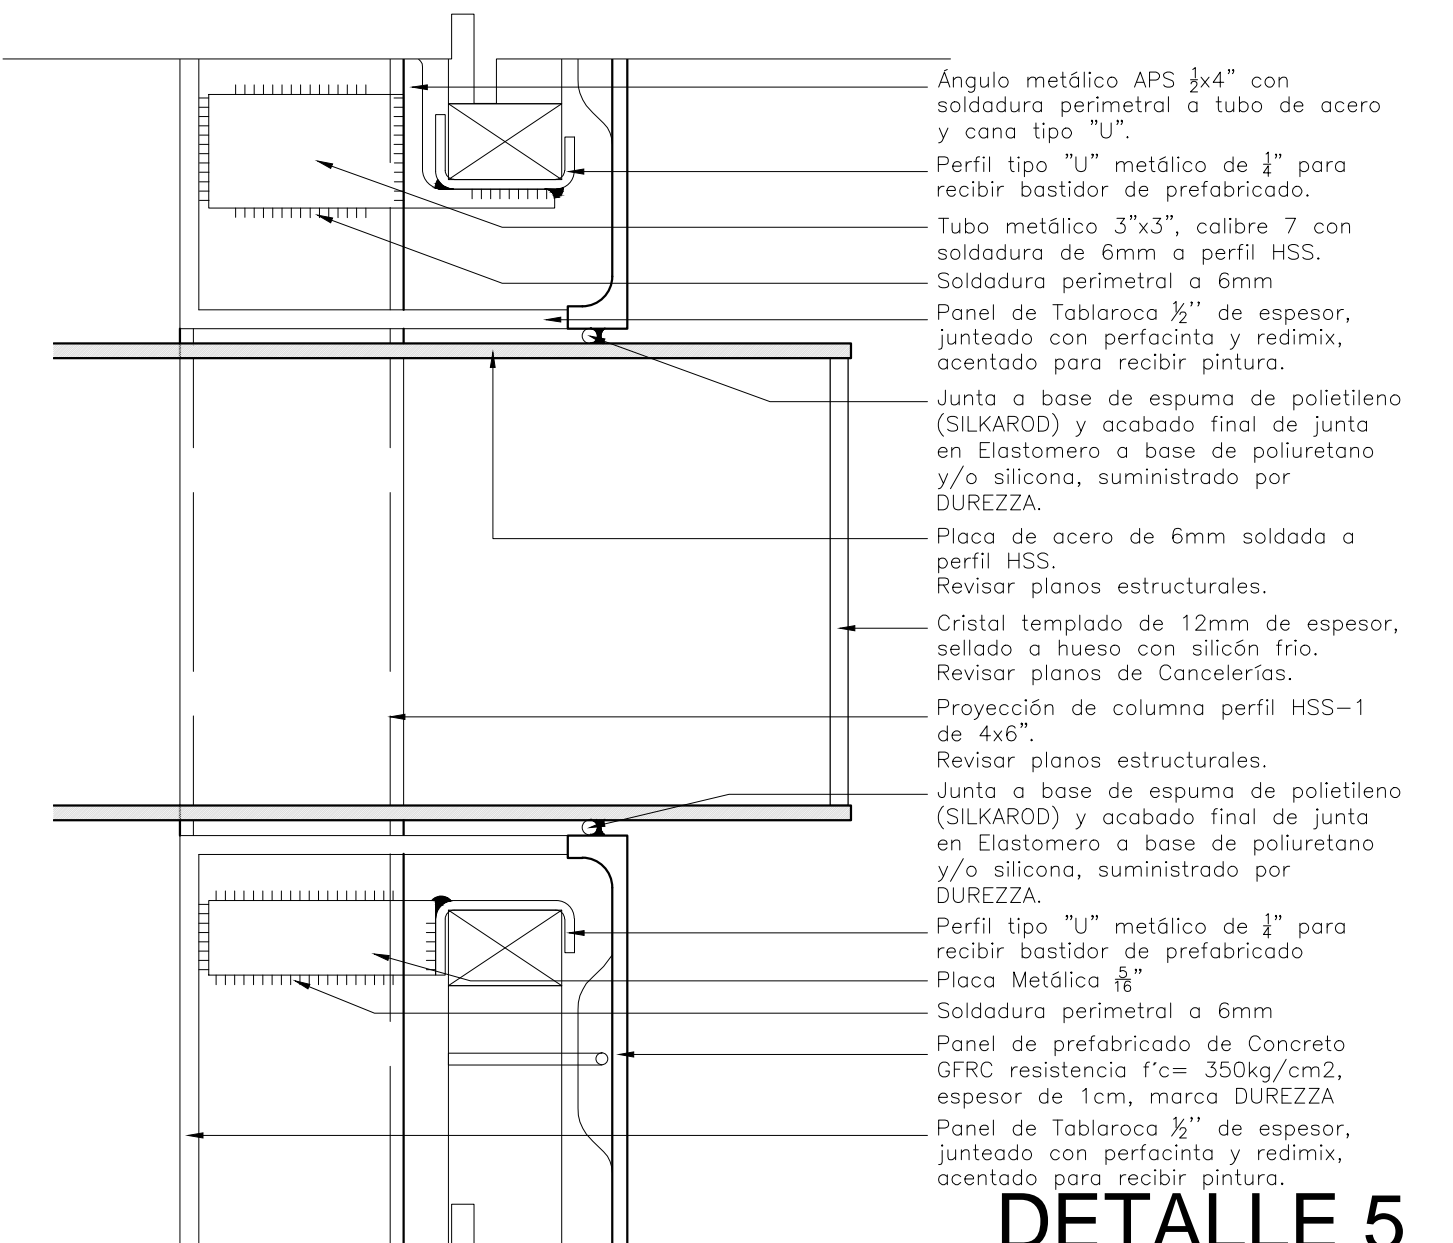


DETALLE 5
Escala: 1:5

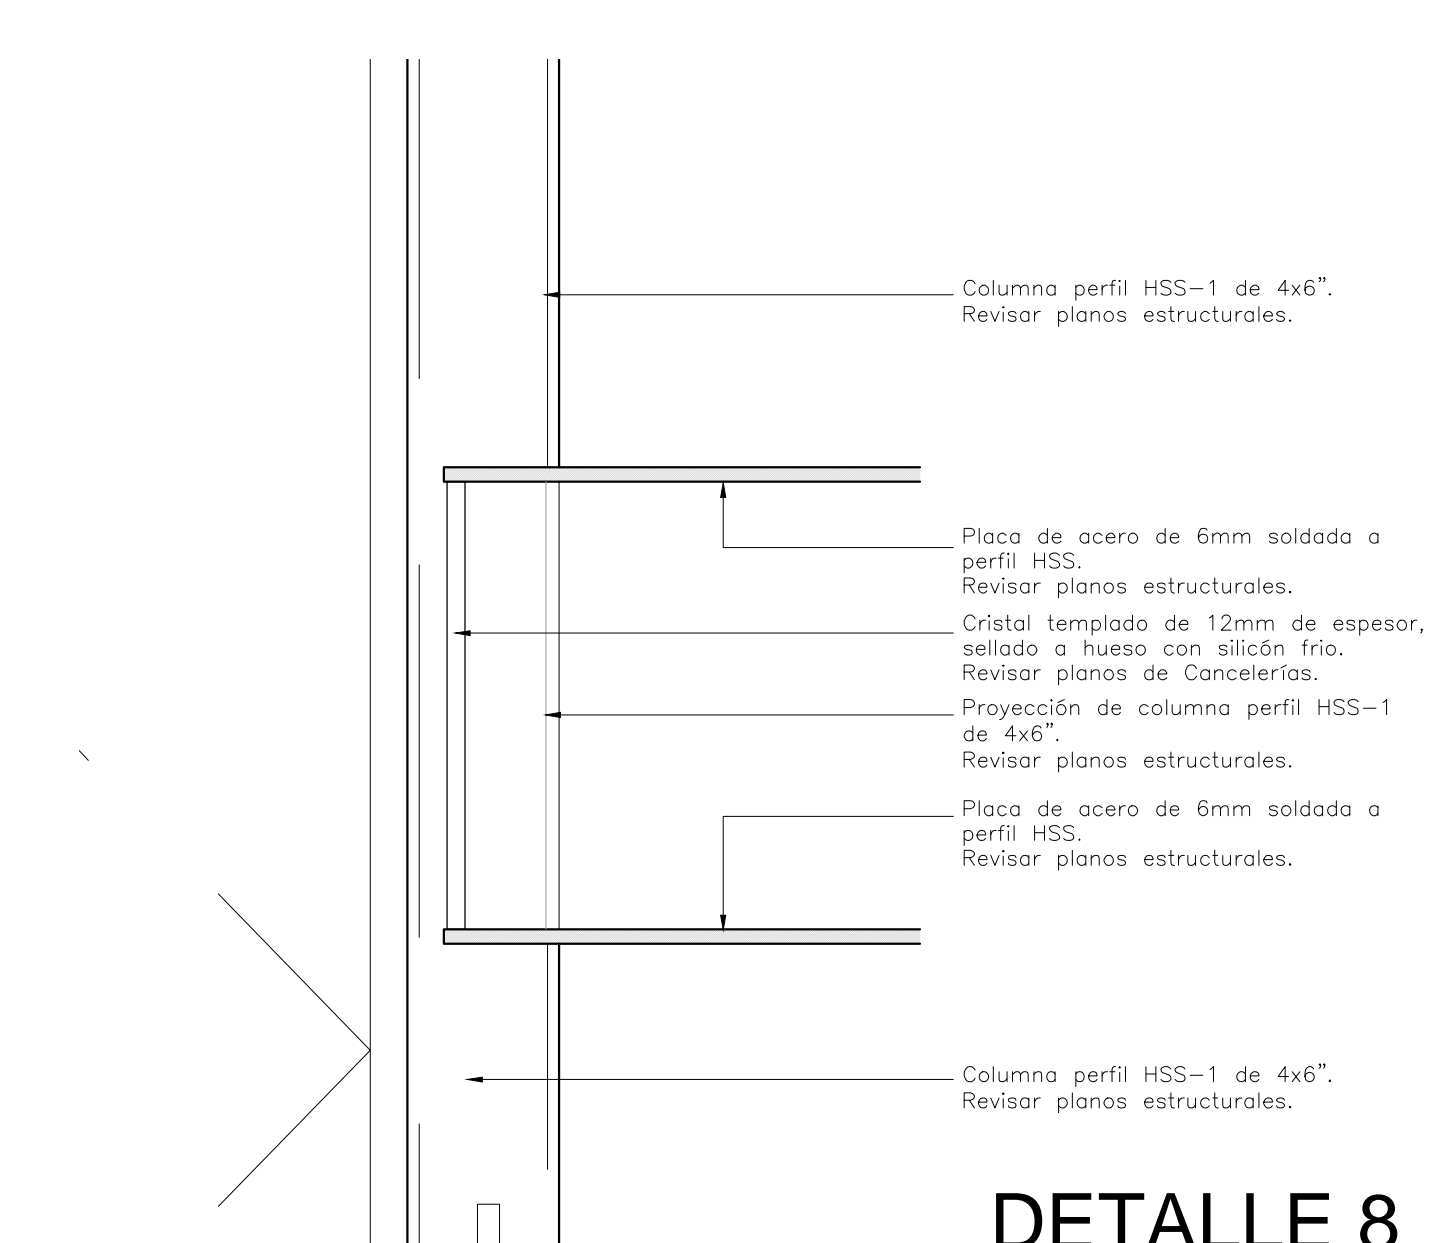


DETALLE 8
Escala: 1:5

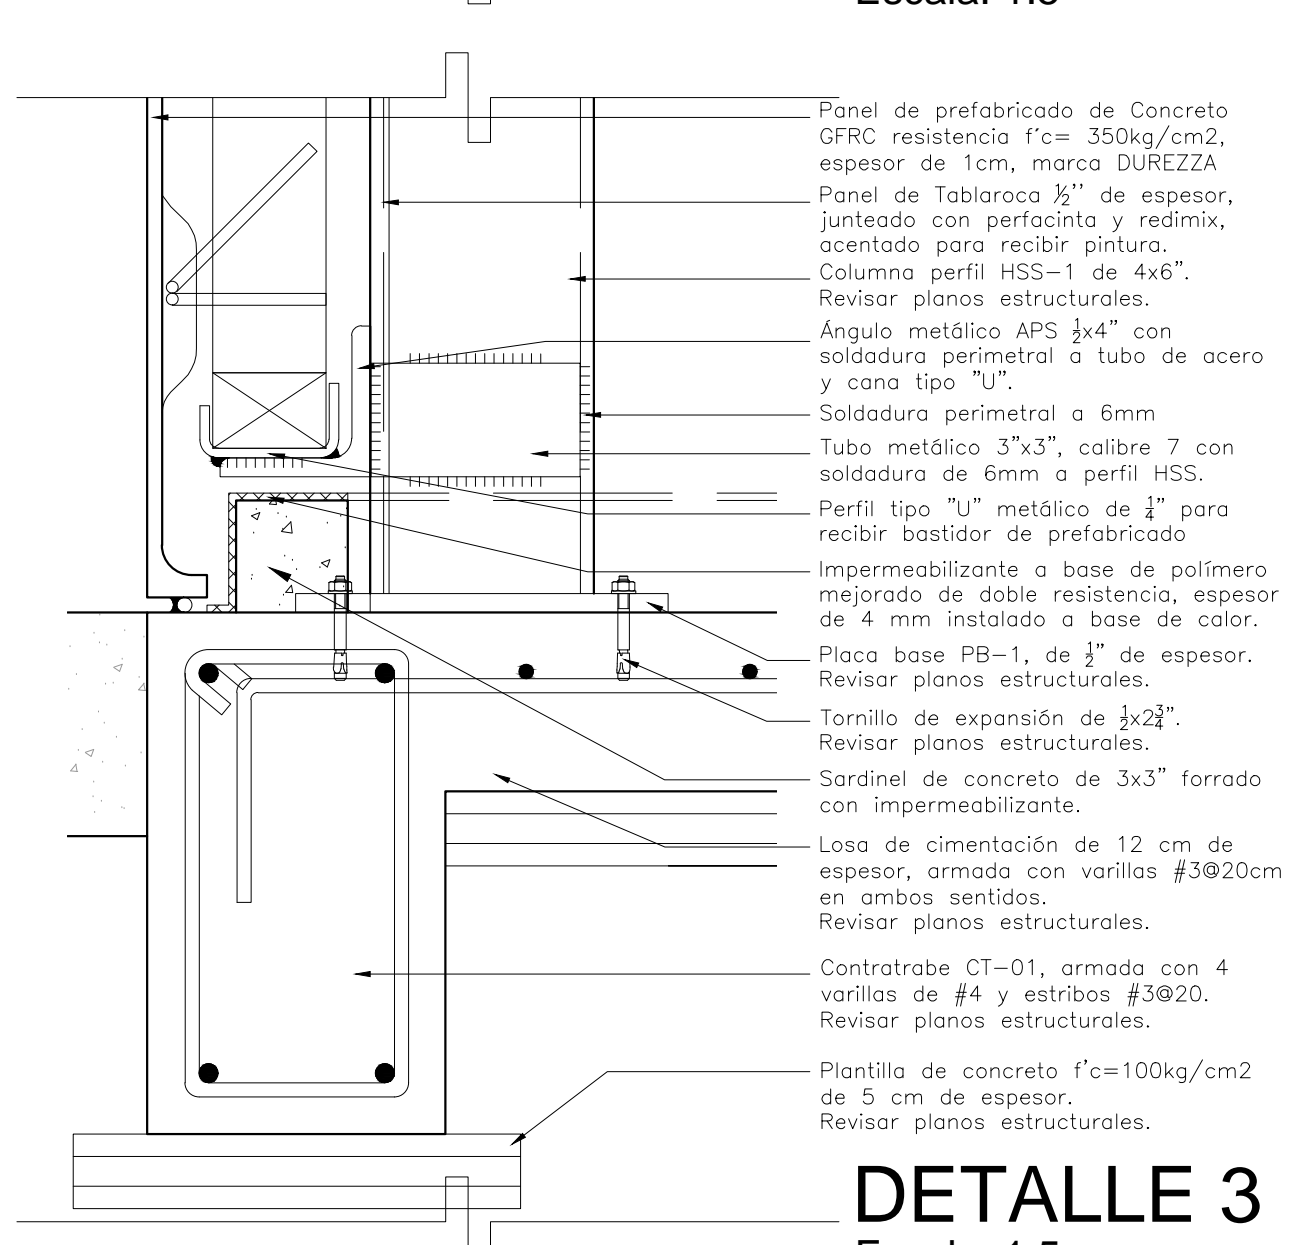

DETALLE 3
Escala: 1:5

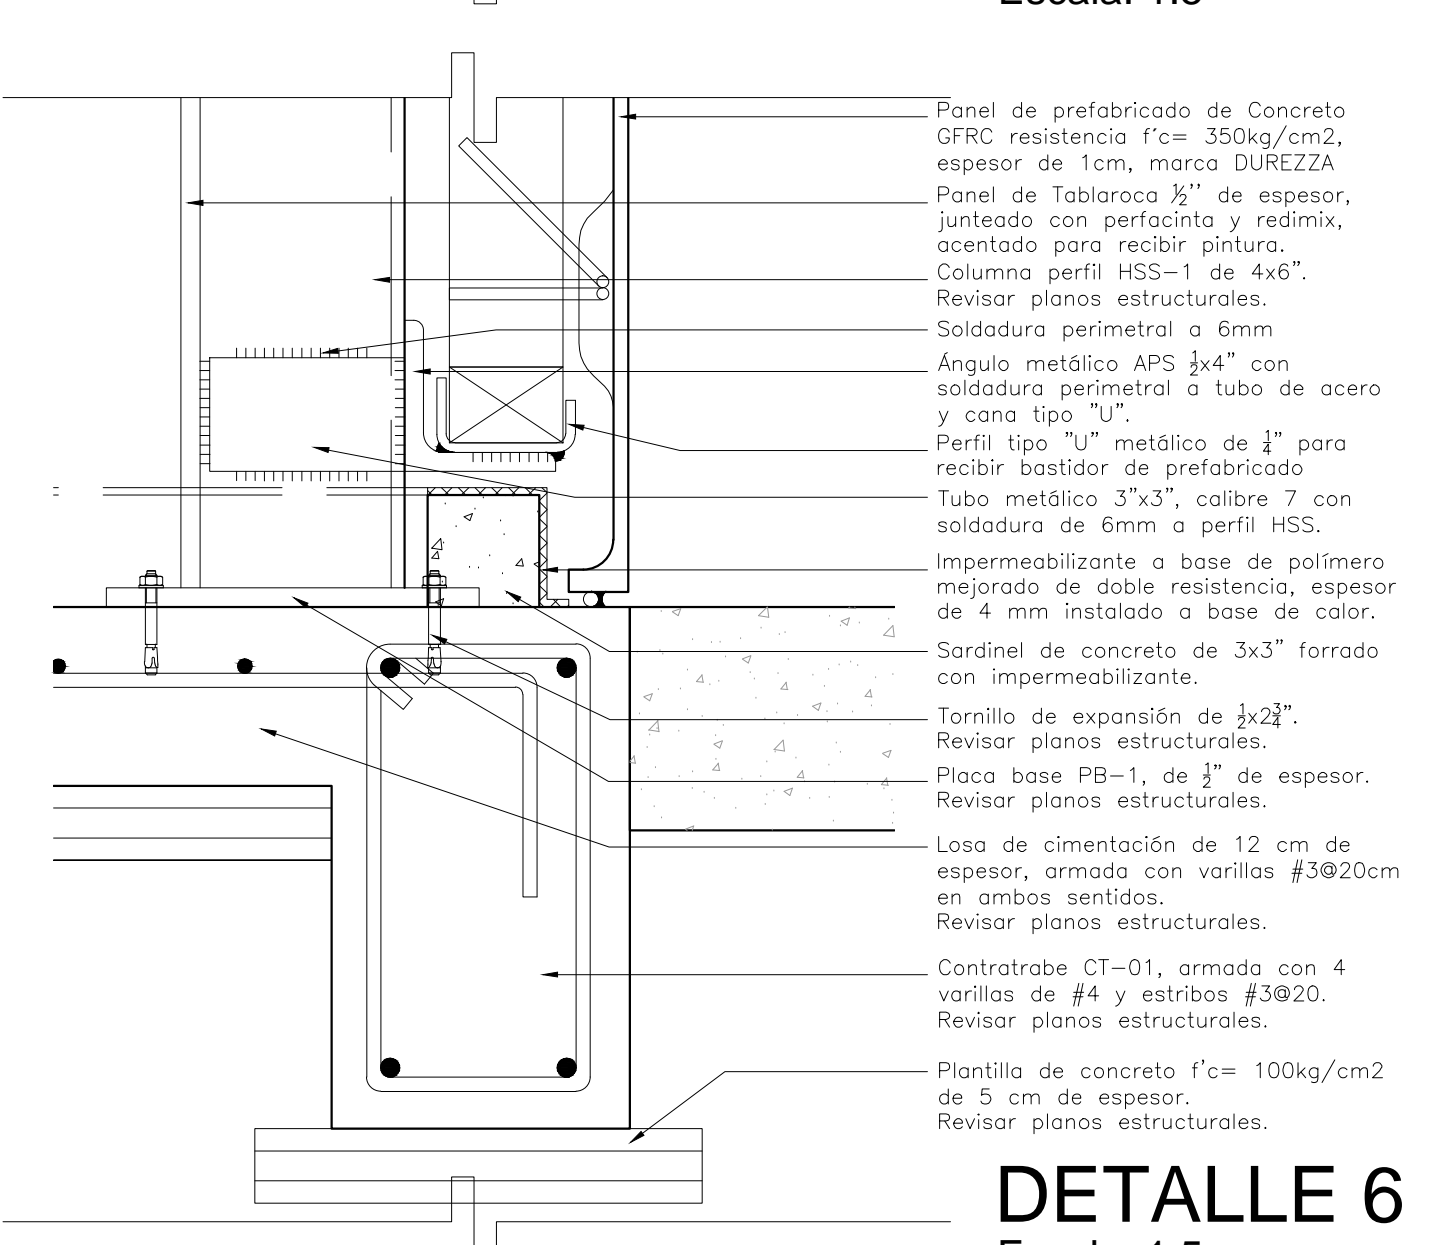

DETALLE 6
Escala: 1:5

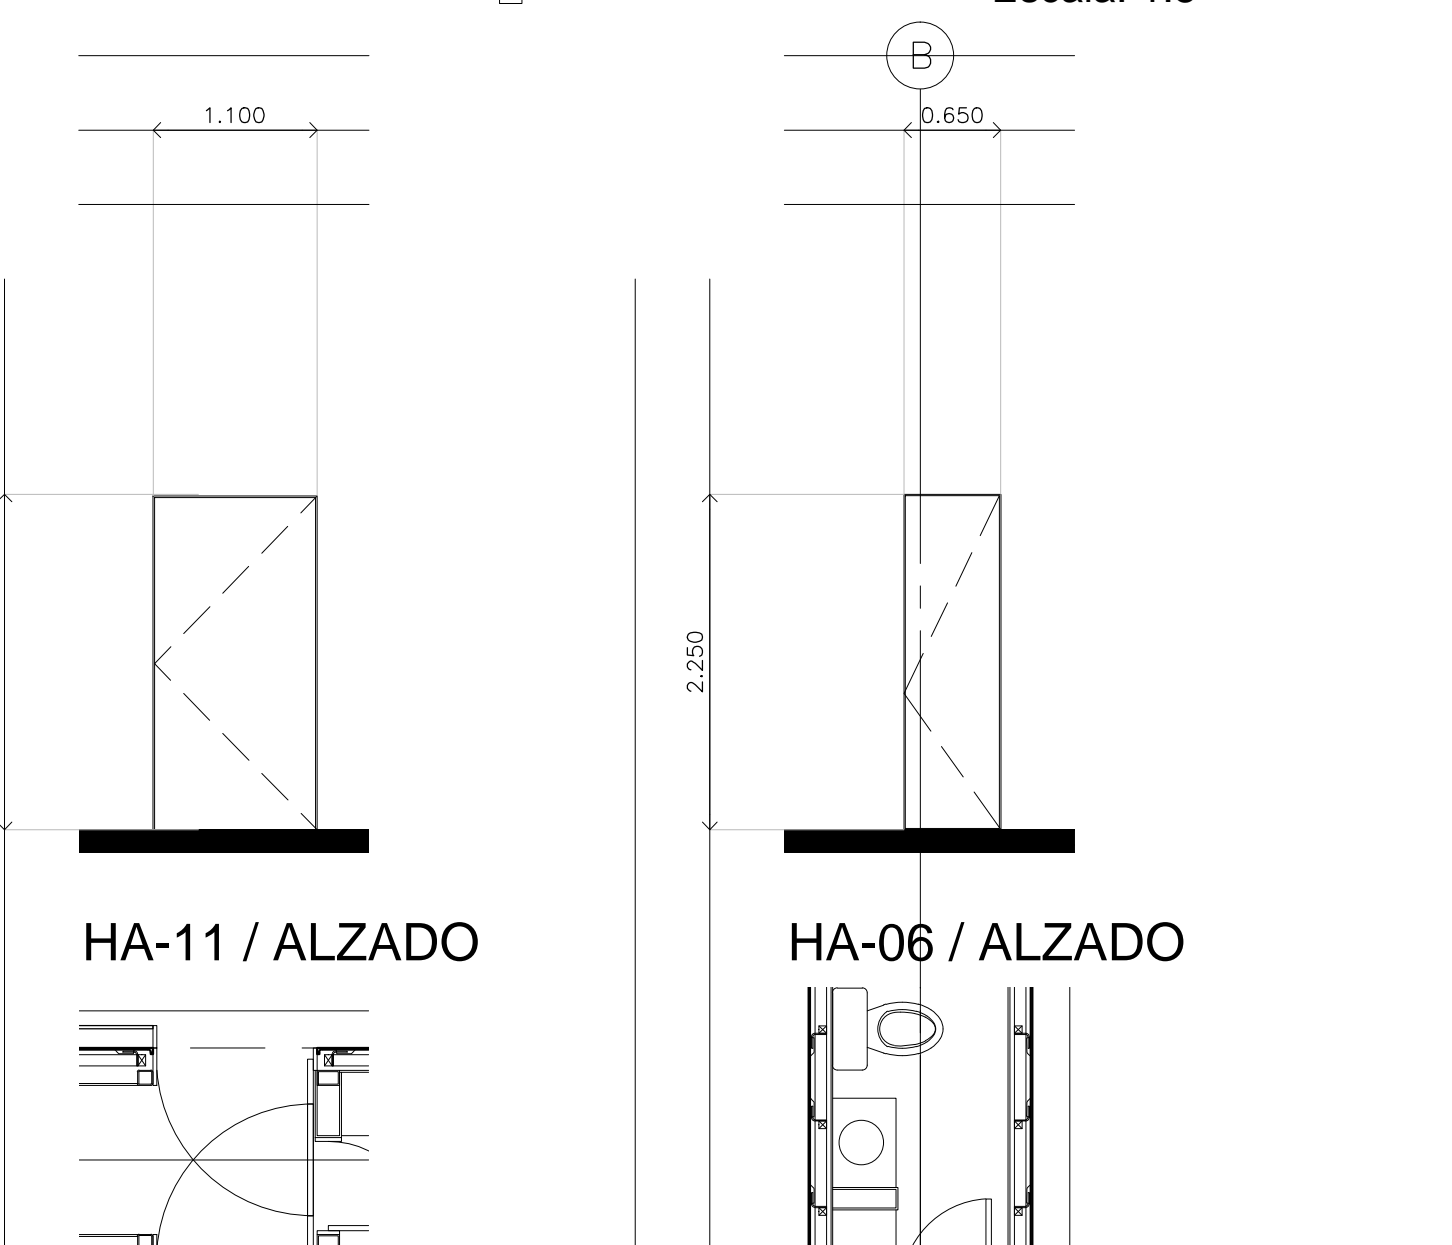

HA-11 / PLANTA
Escala: 1:50

HA-06 / PLANTA
Escala: 1:50