


NÚMERO DE PLANO
HP-03

**CENTRO DE SERVICIO INFONAVIT
CESI / DELEGACIÓN / COLIMA**

**PROLONGACIÓN 20 DE NOVIEMBRE S/N ESQ. CON SIMÓN BOLÍVAR
MZN 78 LT 15, COL. SAN PABLO, COLIMA, COLIMA**

**PROYECTO EJECUTIVO
INSTALACIÓN PLUVIAL**

- NOTAS
1. LA UBICACIÓN DEL COLECTOR MARGINAL SE TENDRÁ QUE CONFIRMAR DE ACUERDO A LA FACTIBILIDAD.
 2. TODAS LAS INSTALACIONES DE DRENAJE DE AGUAS NEGRAS, DEBERÁN SOMETERSE A UNA PRUEBA HIDROSTÁTICA DE 10 m.c.a. (1 kg/cm²) DURANTE UN TIEMPO MÍNIMO DE 2 HORAS, ADEMÁS DE QUE DICHA PRUEBA SE REALIZARÁ POR SECCIONES Y ANTES DE TERMINARSE MUROS Y PISOS, PERO ASEGURANDO LA CORRECTA UNIÓN DE TODAS LAS CONEXIONES DE ACUERDO A LA NORMA: NOM-001-CONAGUA-2009.
 3. LAS PUNTAS DE LA TUBERÍA INSTALADA DEBERÁN SER TAPADAS PROVISIONALMENTE, PARA EVITAR LA ENTRADA DE BASURA.
 4. ANTES DE COLOCAR LOS ELEMENTOS ESTRUCTURALES DE CONCRETO: MUROS, TRABES Y LOSAS, DEBERÁ DE PREVENIRSE LA PREPARACIÓN PARA PASOS DE TUBERÍA DEJANDO UNA CAMISA DE TUBERÍA DE PVC, DE UN DIÁMETRO MAYOR AL DIÁMETRO DEL PROYECTO, DEBIENDO RESPECTAR DIÁMETROS, POSICIÓN EN PLANTA Y ELEVACIÓN.
 5. CUALQUIER INTERFERENCIA QUE SE TENGA CON LA INSTALACIÓN PROYECTADA, CON LAS OTRAS INSTALACIONES DEBERÁ DE RESOLVERSE CON LA COORDINACIÓN Y APROBACIÓN DE LA SUPERVISIÓN PARA SU CORRECTA Y ADECUADA COLOCACIÓN POR PARTE DEL CONTRATISTA.

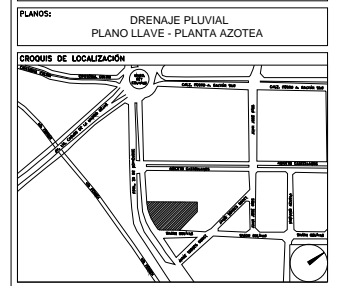

NÚMERO DEL PLANO: CO-E-PL-HP-000-00-C
FECHA: 00-00-00
ACOTACIÓN: MTS
ESCALA: 1:150
UBICACIÓN DEL ARCHIVO:




USO ESPECÍFICO DEL PREDIO:
TIPO DE TRÁMITE:

DATOS DEL PROPIETARIO		DATOS GENERALES	
NOMBRE: No.:		DATOS DEL PREDIO	
CALLE: No.:		CLAVE CATASTRAL: MZ.	USO
DELEGACIÓN: No.:		ÁREA: m ²	HABITACIONAL <input type="checkbox"/>
TELÉFONO: No.:		LOTE: m ²	UNIFAMILIAR <input type="checkbox"/>
FIRMA: No.:		MEDIDA DEL FRENTE: FONDO: m	PLURIFAMILIAR (CONDOMINIO) <input type="checkbox"/>
DATOS DEL D.R.O		DIRECCIÓN: Calle: No OFICIAL:	COMERCIAL <input type="checkbox"/>
NOMBRE: No.:		ENTRE LA CALLE: Y LA CALLE:	SERVICIOS <input type="checkbox"/>
CÉDULA PROFESIONAL: No.:		COLONIA: No.:	INDUSTRIAL <input type="checkbox"/>
DIRECCIÓN: No.:		DELEGACIÓN: No.:	
TELÉFONO: No.:		DICTAMEN DE USO DE SUELO	
FIRMA: No.:		No. DE FOLIO: No.:	
CALCULISTA MECÁNICO		NORMATIVIDAD	
NOMBRE: GERARDO MIGUEL JURADO DOMÍNGUEZ		CONCEPTO	
CÉDULA PROFESIONAL: 6148259		ALTIMETRIA	
DIRECCIÓN: Río Amazonas 30, Piso 1, Col. Cuauhtémoc		ALTURA MÁXIMA PERMITIDA	
DELEGACIÓN: Cuauhtémoc, Ciudad de México		COEFICIENTE DE OCUPACIÓN DEL SUELO	
TELÉFONO MÓVIL: (044) 55-39-28-20-91		COEFICIENTE DE UTILIZACIÓN DEL SUELO	
FIRMA: No.:		COEFICIENTE DE ABSORCIÓN DEL SUELO	
		PORCENTAJE DEL ÁREA LIBRE	
		RESTRICCIÓN AL FRENTE	
		CAJONES DE ESTACIONAMIENTO	
		RESTRICCIONES DIC. USO DE SUELO	
FIRMA: No.:			

RIVERO BORRELL - GUTIERREZ ingenor
ARQUITECTOS

DATOS DE LA CONSTRUCCIÓN		SELO
CONCEPTO	A. CONSTRUIDA OBRAS NUEVAS REGULARIZACION	
SOTANO		Este plano sustituye a los anteriores REVISIÓN - 00 27 abril del 2018
PLANTA BAJA		
1er NIVEL		
MEZZANINE		
2do NIVEL		
3er NIVEL		
VOLADOS		
ESTACIONAMIENTO		
OTROS		
TOTAL DE M ²		
BARDEO ML		
ALINEAMIENTO ML		
DEMOLICIÓN		
ESCALA: 1:150		SELO
COTAS: METROS		
CLAVE: HP-00 C		

PLANO APTO PARA CONSTRUCCIÓN

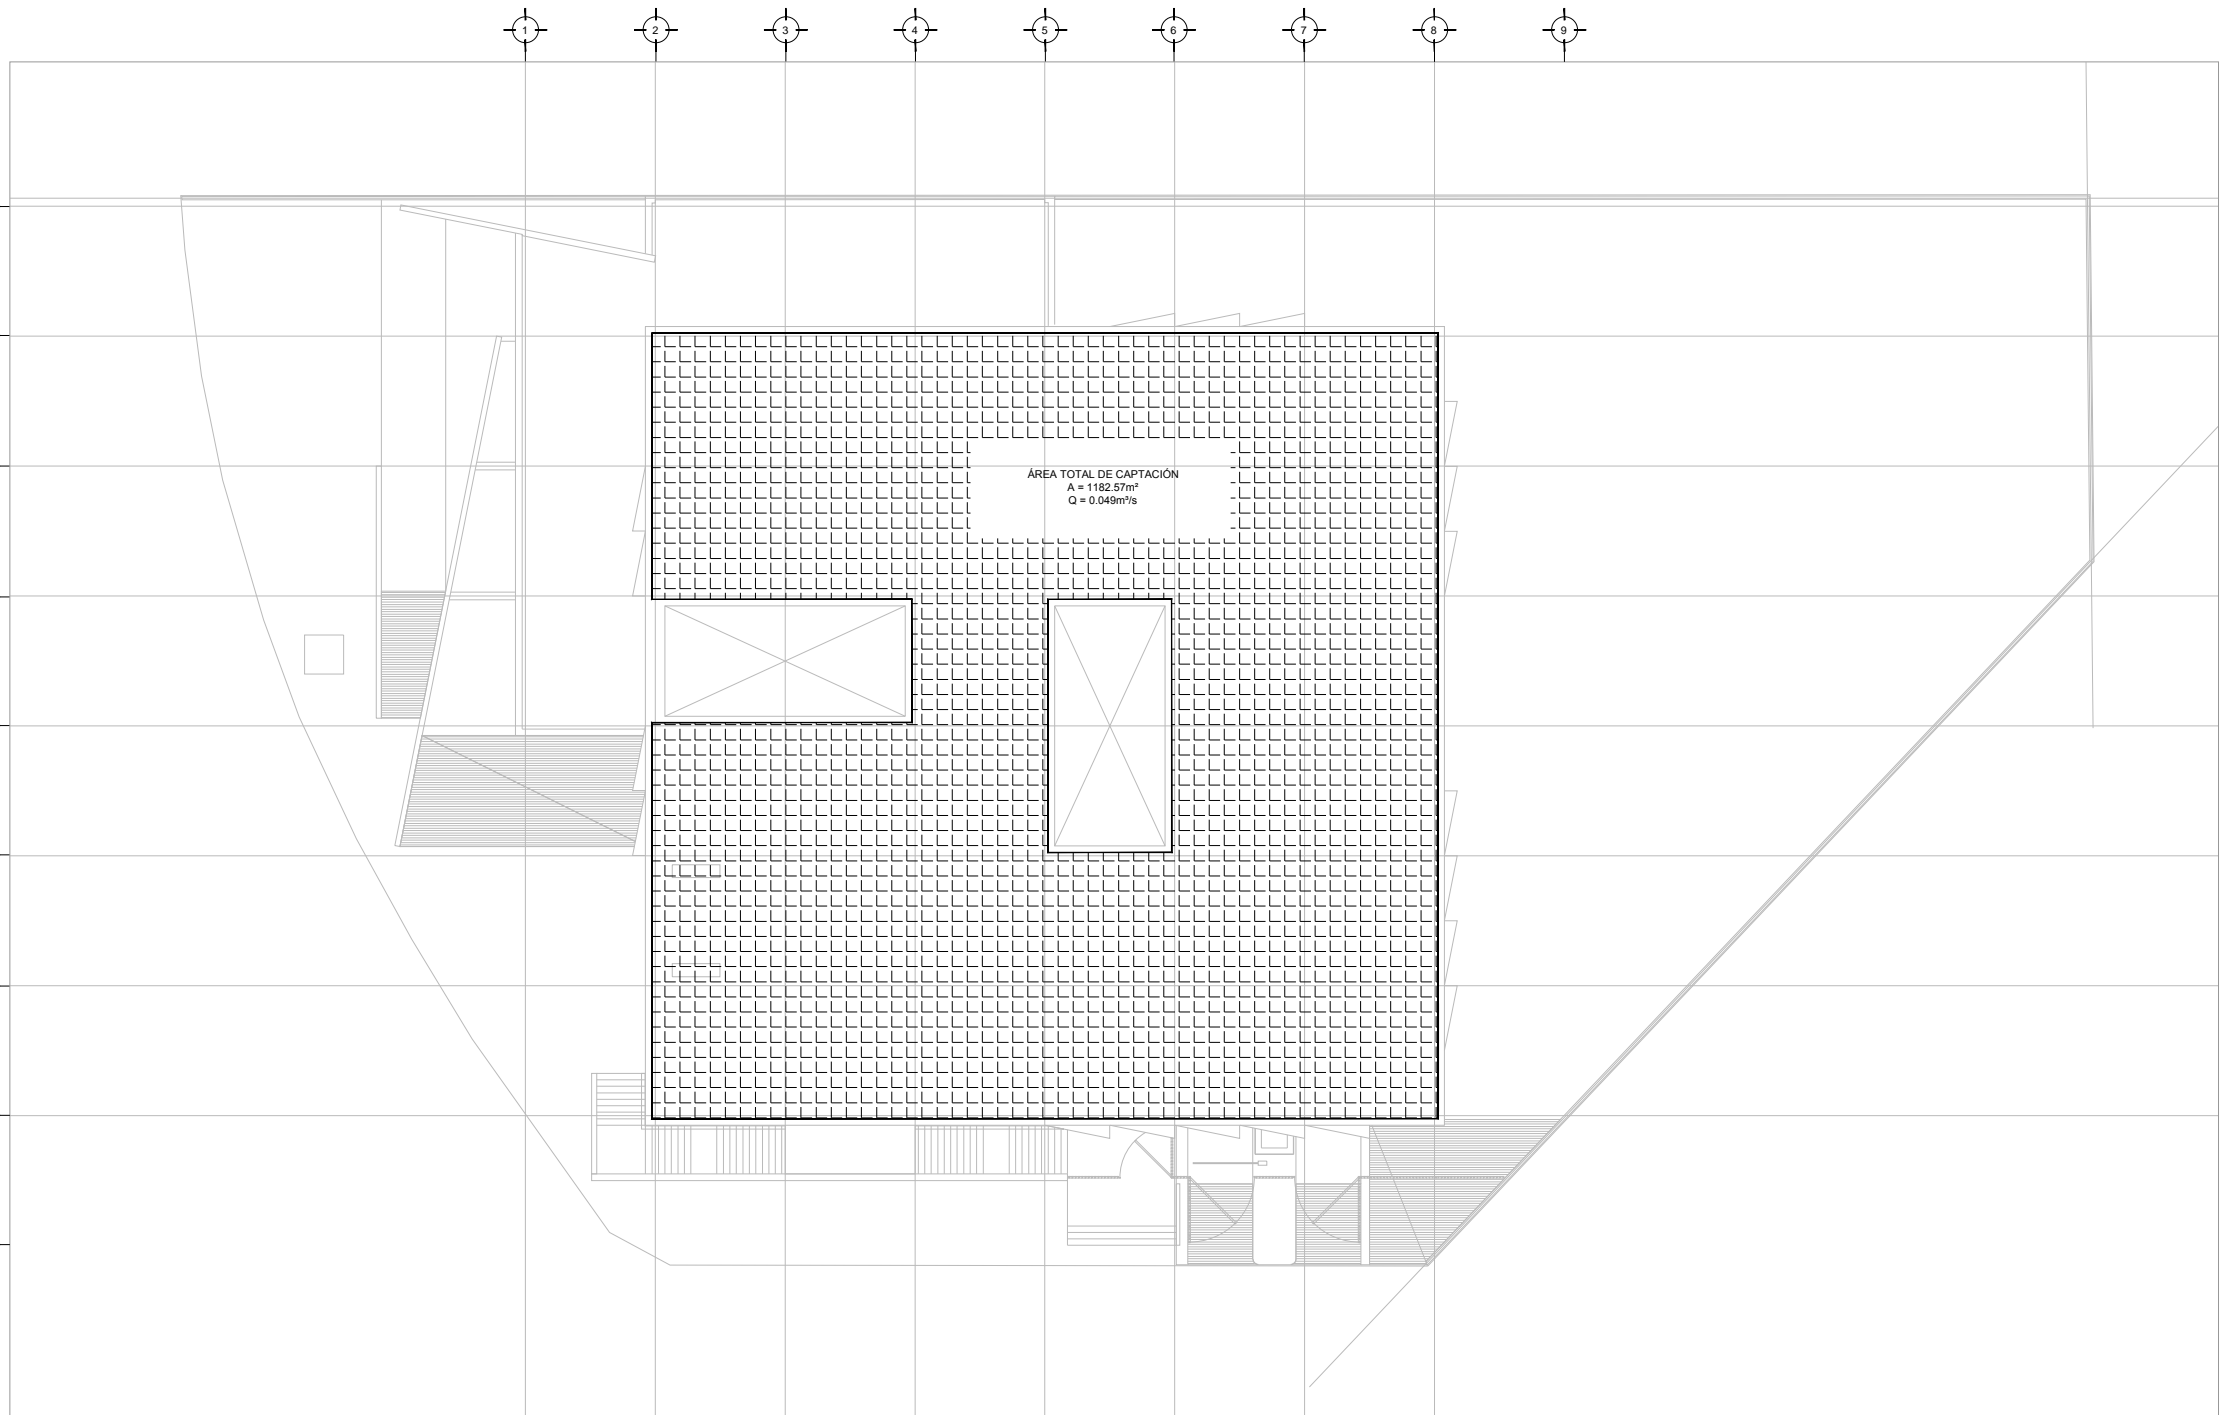

DRENAJE PLUVIAL - COBERTURA
PLANTA AZOTEA - NIVEL +7.80
ESC. 1:150