


**CENTRO DE SERVICIO INFONAVIT
CESI / DELEGACIÓN / COLIMA
PROLONGACIÓN 20 DE NOVIEMBRE S/N ESQ. CON SIMÓN BOLIVAR
MZN 78 LT 15, COL. SAN PABLO, COLIMA, COLIMA**

**PROYECTO EJECUTIVO
INSTALACIÓN ELÉCTRICA**

PLANOS:
PLANO LLAVE CONTACTOS NORMALES

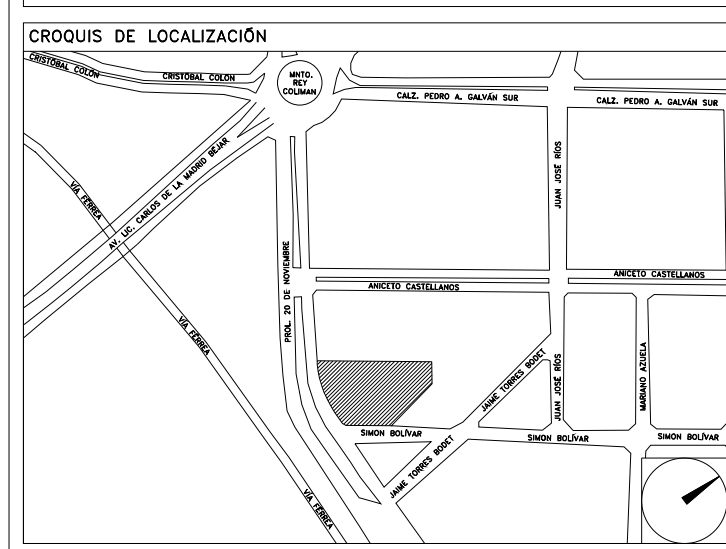


NÚMERO DEL PLANO:
CO-E-PL-IE-00B-00

FECHA: 00-00-00 ACOTACIÓN: MTS 1:250 ESCALA: 1:250


UBICACIÓN DEL ARCHIVO:



NUMERO DE PLANO	
	IE-04
	IE-05

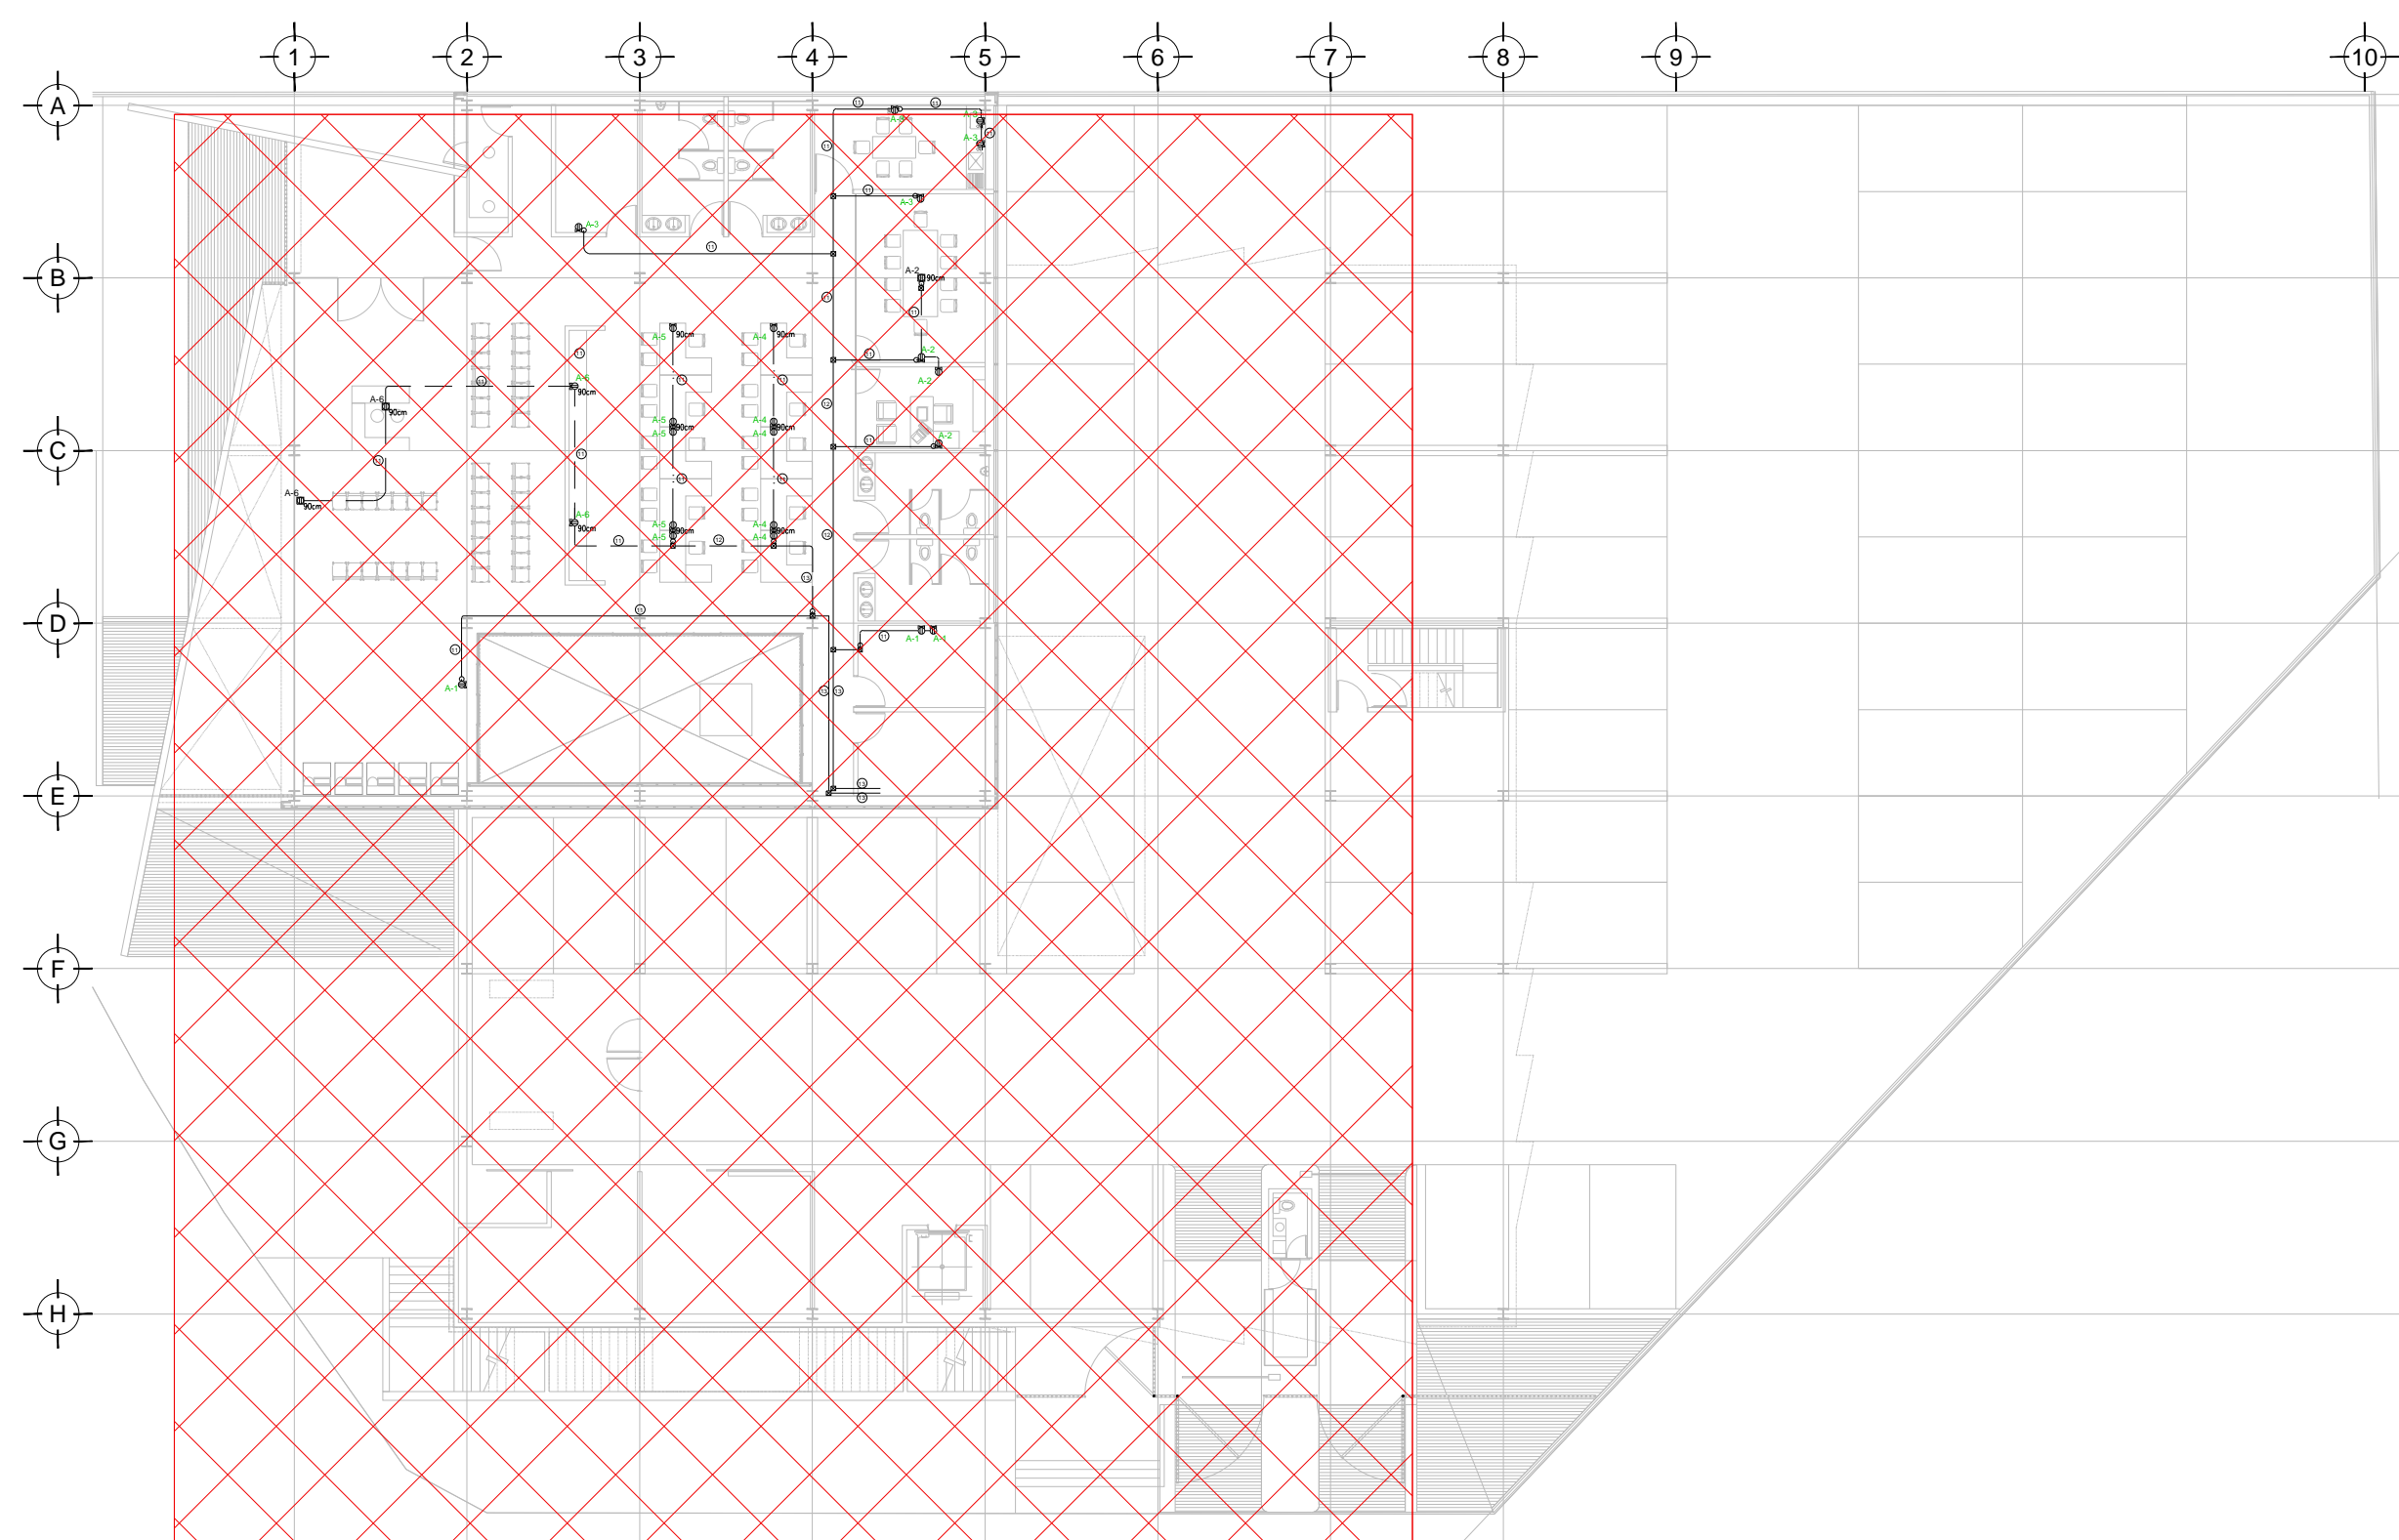

PLANO LLAVE N.P.T. ±0.00, +0.60 mts.
ESC: 1:250

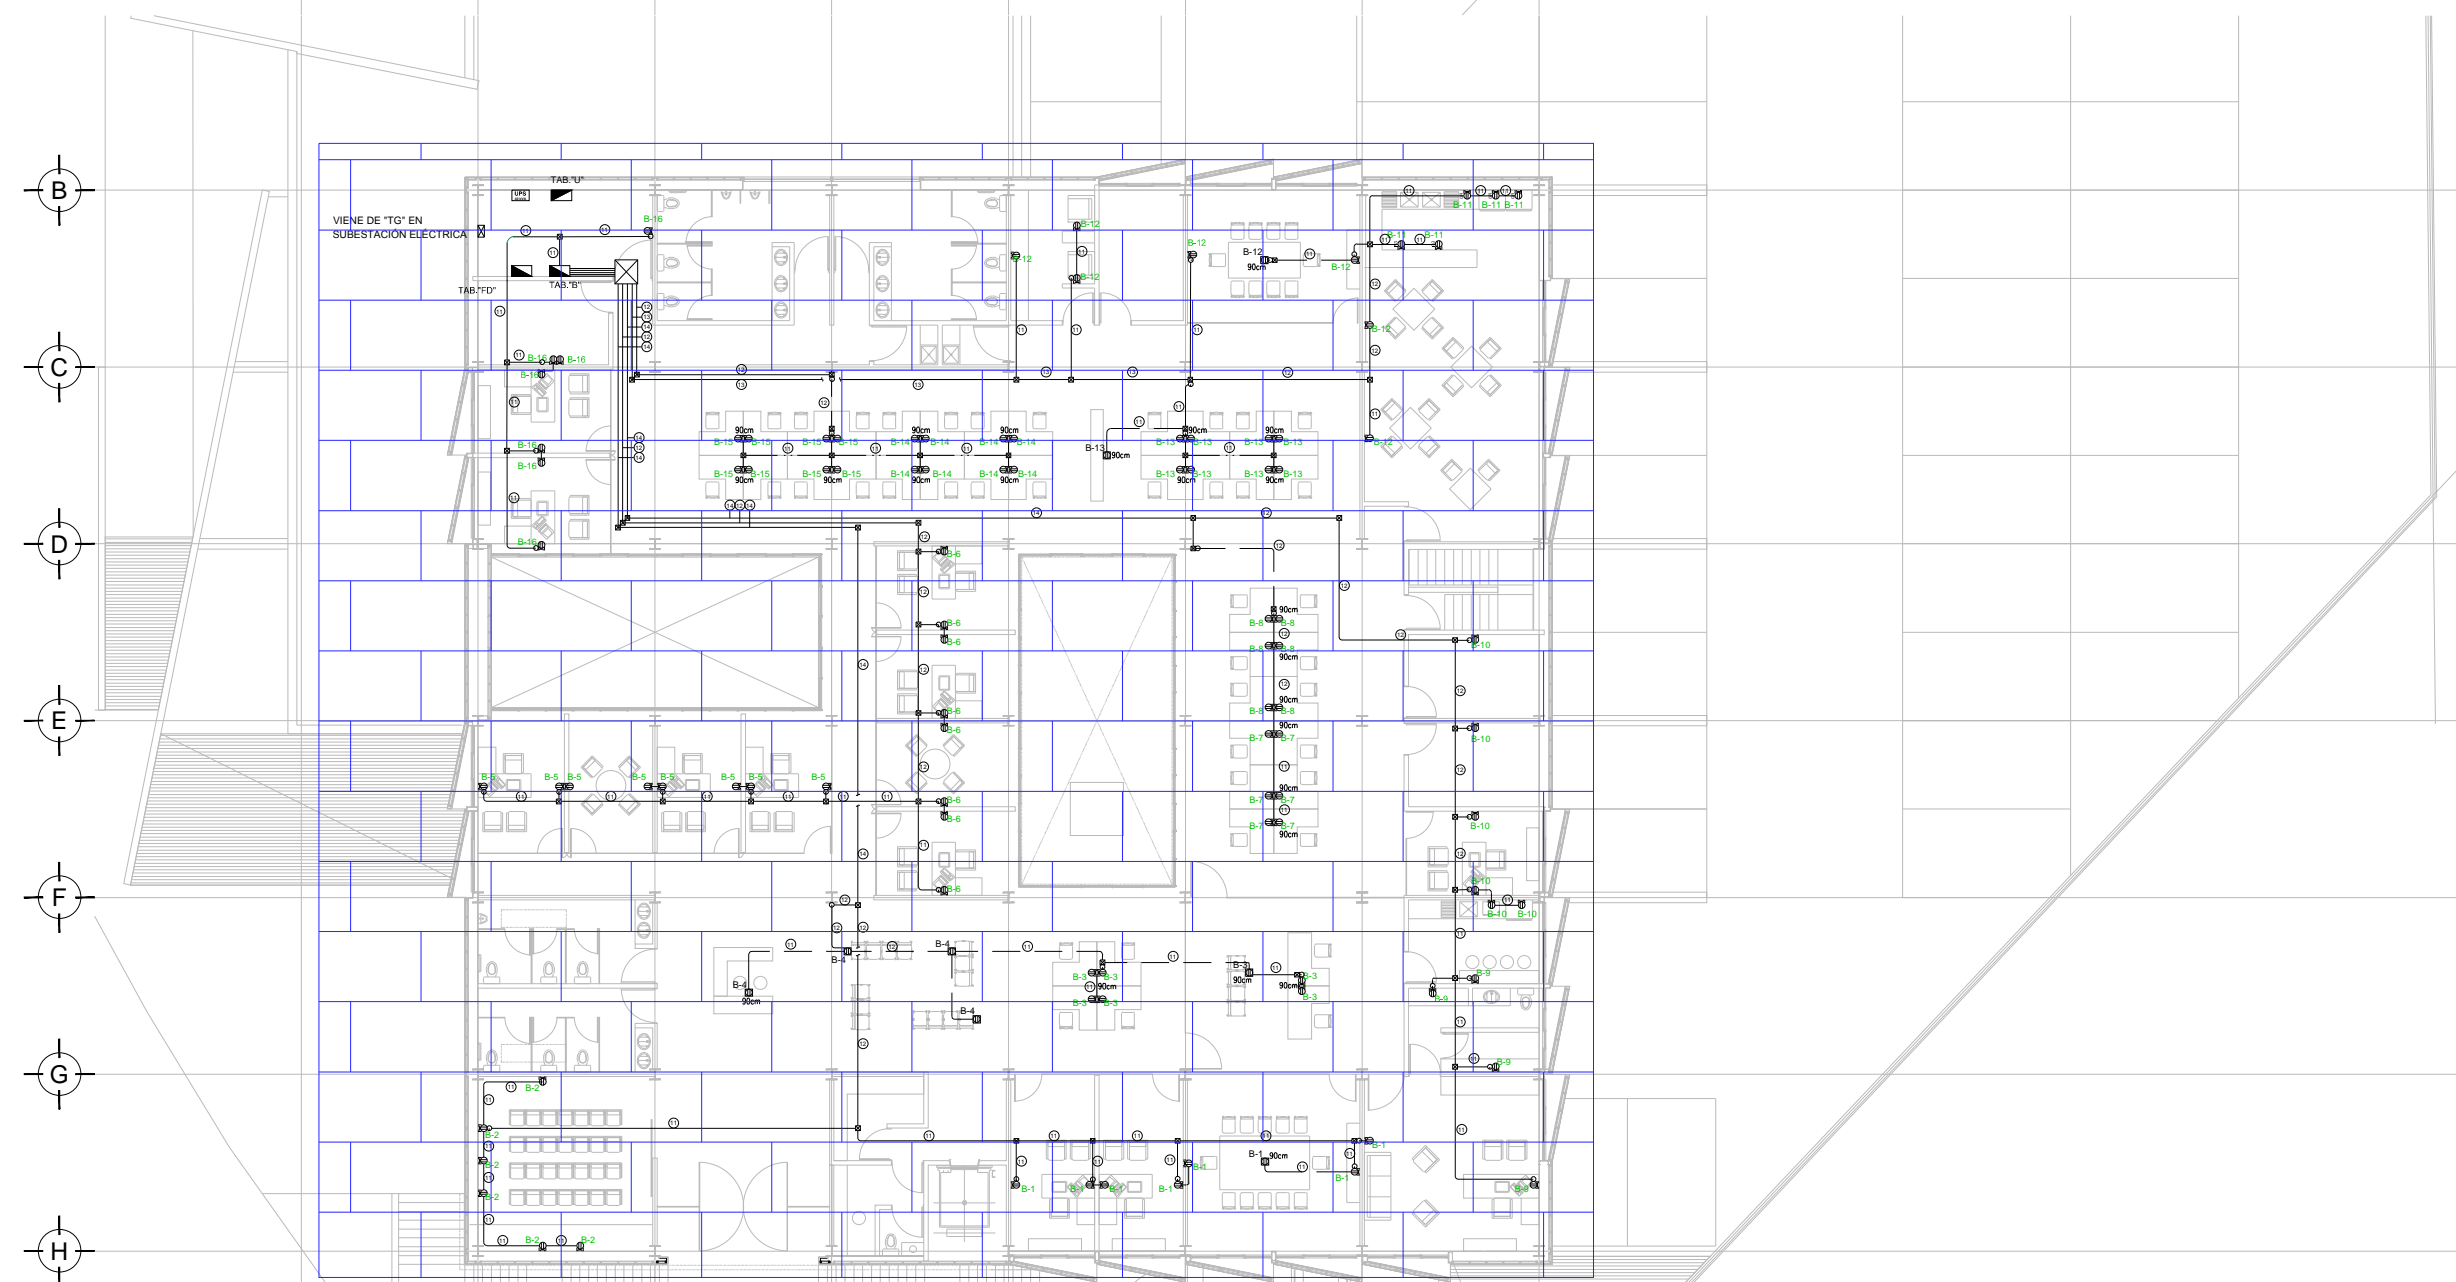

PLANO LLAVE N.P.T. +3.90 mts.
ESC: 1:250

USO ESPECÍFICO DEL PREDIO:

TIPO DE TRÁMITE:

DATOS DEL PROPIETARIO		DATOS GENERALES	
NOMBRE:	No.:	DATOS DEL PREDIO	USO
CALLE:		CLAVE CATASTRAL:	HABITACIONAL <input type="checkbox"/>
COLONIA:		ÁREA:	UNIFAMILIAR <input type="checkbox"/>
DELEGACIÓN:		LOTE:	PLURIFAMILIAR (CONDOMINIO) <input type="checkbox"/>
TELÉFONO:		MEDIDA DEL FRENTE:	COMERCIAL <input type="checkbox"/>
FIRMA:		FONDO:	SERVICIOS <input type="checkbox"/>
DATOS DEL D.R.O		DIRECCIÓN:	INDUSTRIAL <input type="checkbox"/>
NOMBRE:		ENTRE LA CALLE:	
CÉDULA PROFESIONAL:		Y LA CALLE:	
DIRECCIÓN:		COLONIA:	
DELEGACIÓN:		DELEGACIÓN:	
TELÉFONO:		DICTAMEN DE USO DE SUELO	
FIRMA:		No. DE FOLIO:	
CALCULISTA ELÉCTRICO		FECHA:	
NOMBRE:		NORMATIVIDAD	
CÉDULA PROFESIONAL:		CONCEPTO	
DIRECCIÓN:		ALTURA MÁXIMA PERMITIDA	
DELEGACIÓN:		COEFICIENTE DE OCUPACIÓN DEL SUELO	
TELÉFONO:		COEFICIENTE DE UTILIZACIÓN DEL SUELO	
FIRMA:		COEFICIENTE DE ABSORCIÓN DEL SUELO	
		PORCENTAJE DEL ÁREA LIBRE	
		RESTRICCIÓN AL FRENTE	
		CAJONES DE ESTACIONAMIENTO	
		RESTRICCIONES DIC. USO DE SUELO	
FIRMA:			

**RIVERO BORRELL - GUTIERREZ ingenior
ARQUITECTOS**

DATOS DE LA CONSTRUCCION						SELO
CONCEPTO	A. CONSTRUIDA	OBRA NUEVA	REGULARIZACION	LESIÓN ANTERIOR		
SOTANO				No. LIC.	FECHA	METROS
PLANTA BAJA						
1er NIVEL						
MEZZANINE						
2do. NIVEL						
3er NIVEL						
VOLADOS						
ESTACIONAMIENTO						
OTROS						
TOTAL DE M ²						
BARDEO ML						
ALINEAMIENTO ML						
DEMOLICION						
ESCALA:						SELO
1:250						
COTAS:						
METROS						
CLAVE:						
IE-00 B						
Este plano sustituye a los anteriores.						
REVISIÓN - 00						27 abril del 2018

PLANO APTO PARA CONSTRUCCIÓN