


**CENTRO DE SERVICIO INFONAVIT
CESI / DELEGACIÓN / COLIMA
PROLONGACIÓN 20 DE NOVIEMBRE S/N ESQ. CON SIMÓN BOLIVAR
MZN 78 LT 15, COL. SAN PABLO, COLIMA, COLIMA**

**PROYECTO EJECUTIVO
INSTALACIÓN ELÉCTRICA**


PLANOS:
PLANO LLAVE CONTACTOS REGULADOS

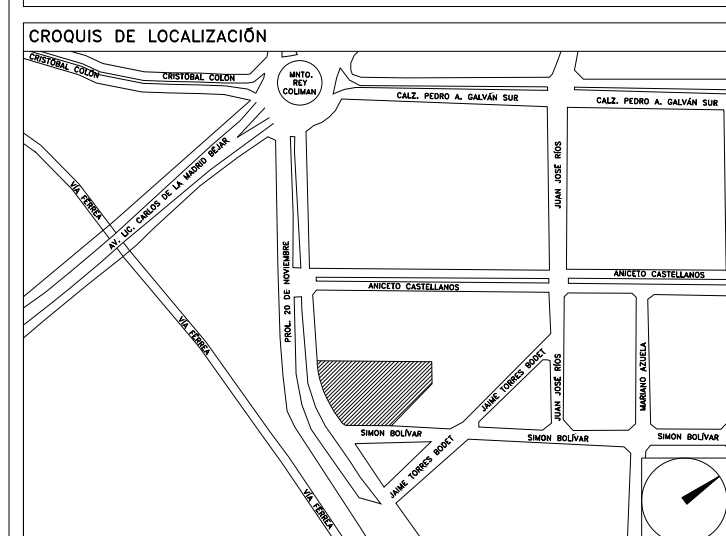


NÚMERO DEL PLANO:
CO-E-PL-IE-00C-00

FECHA: 00-00-00 ACOTACIÓN: MTS 1:250 ESCALA: 1:250

UBICACION DEL ARCHIVO:

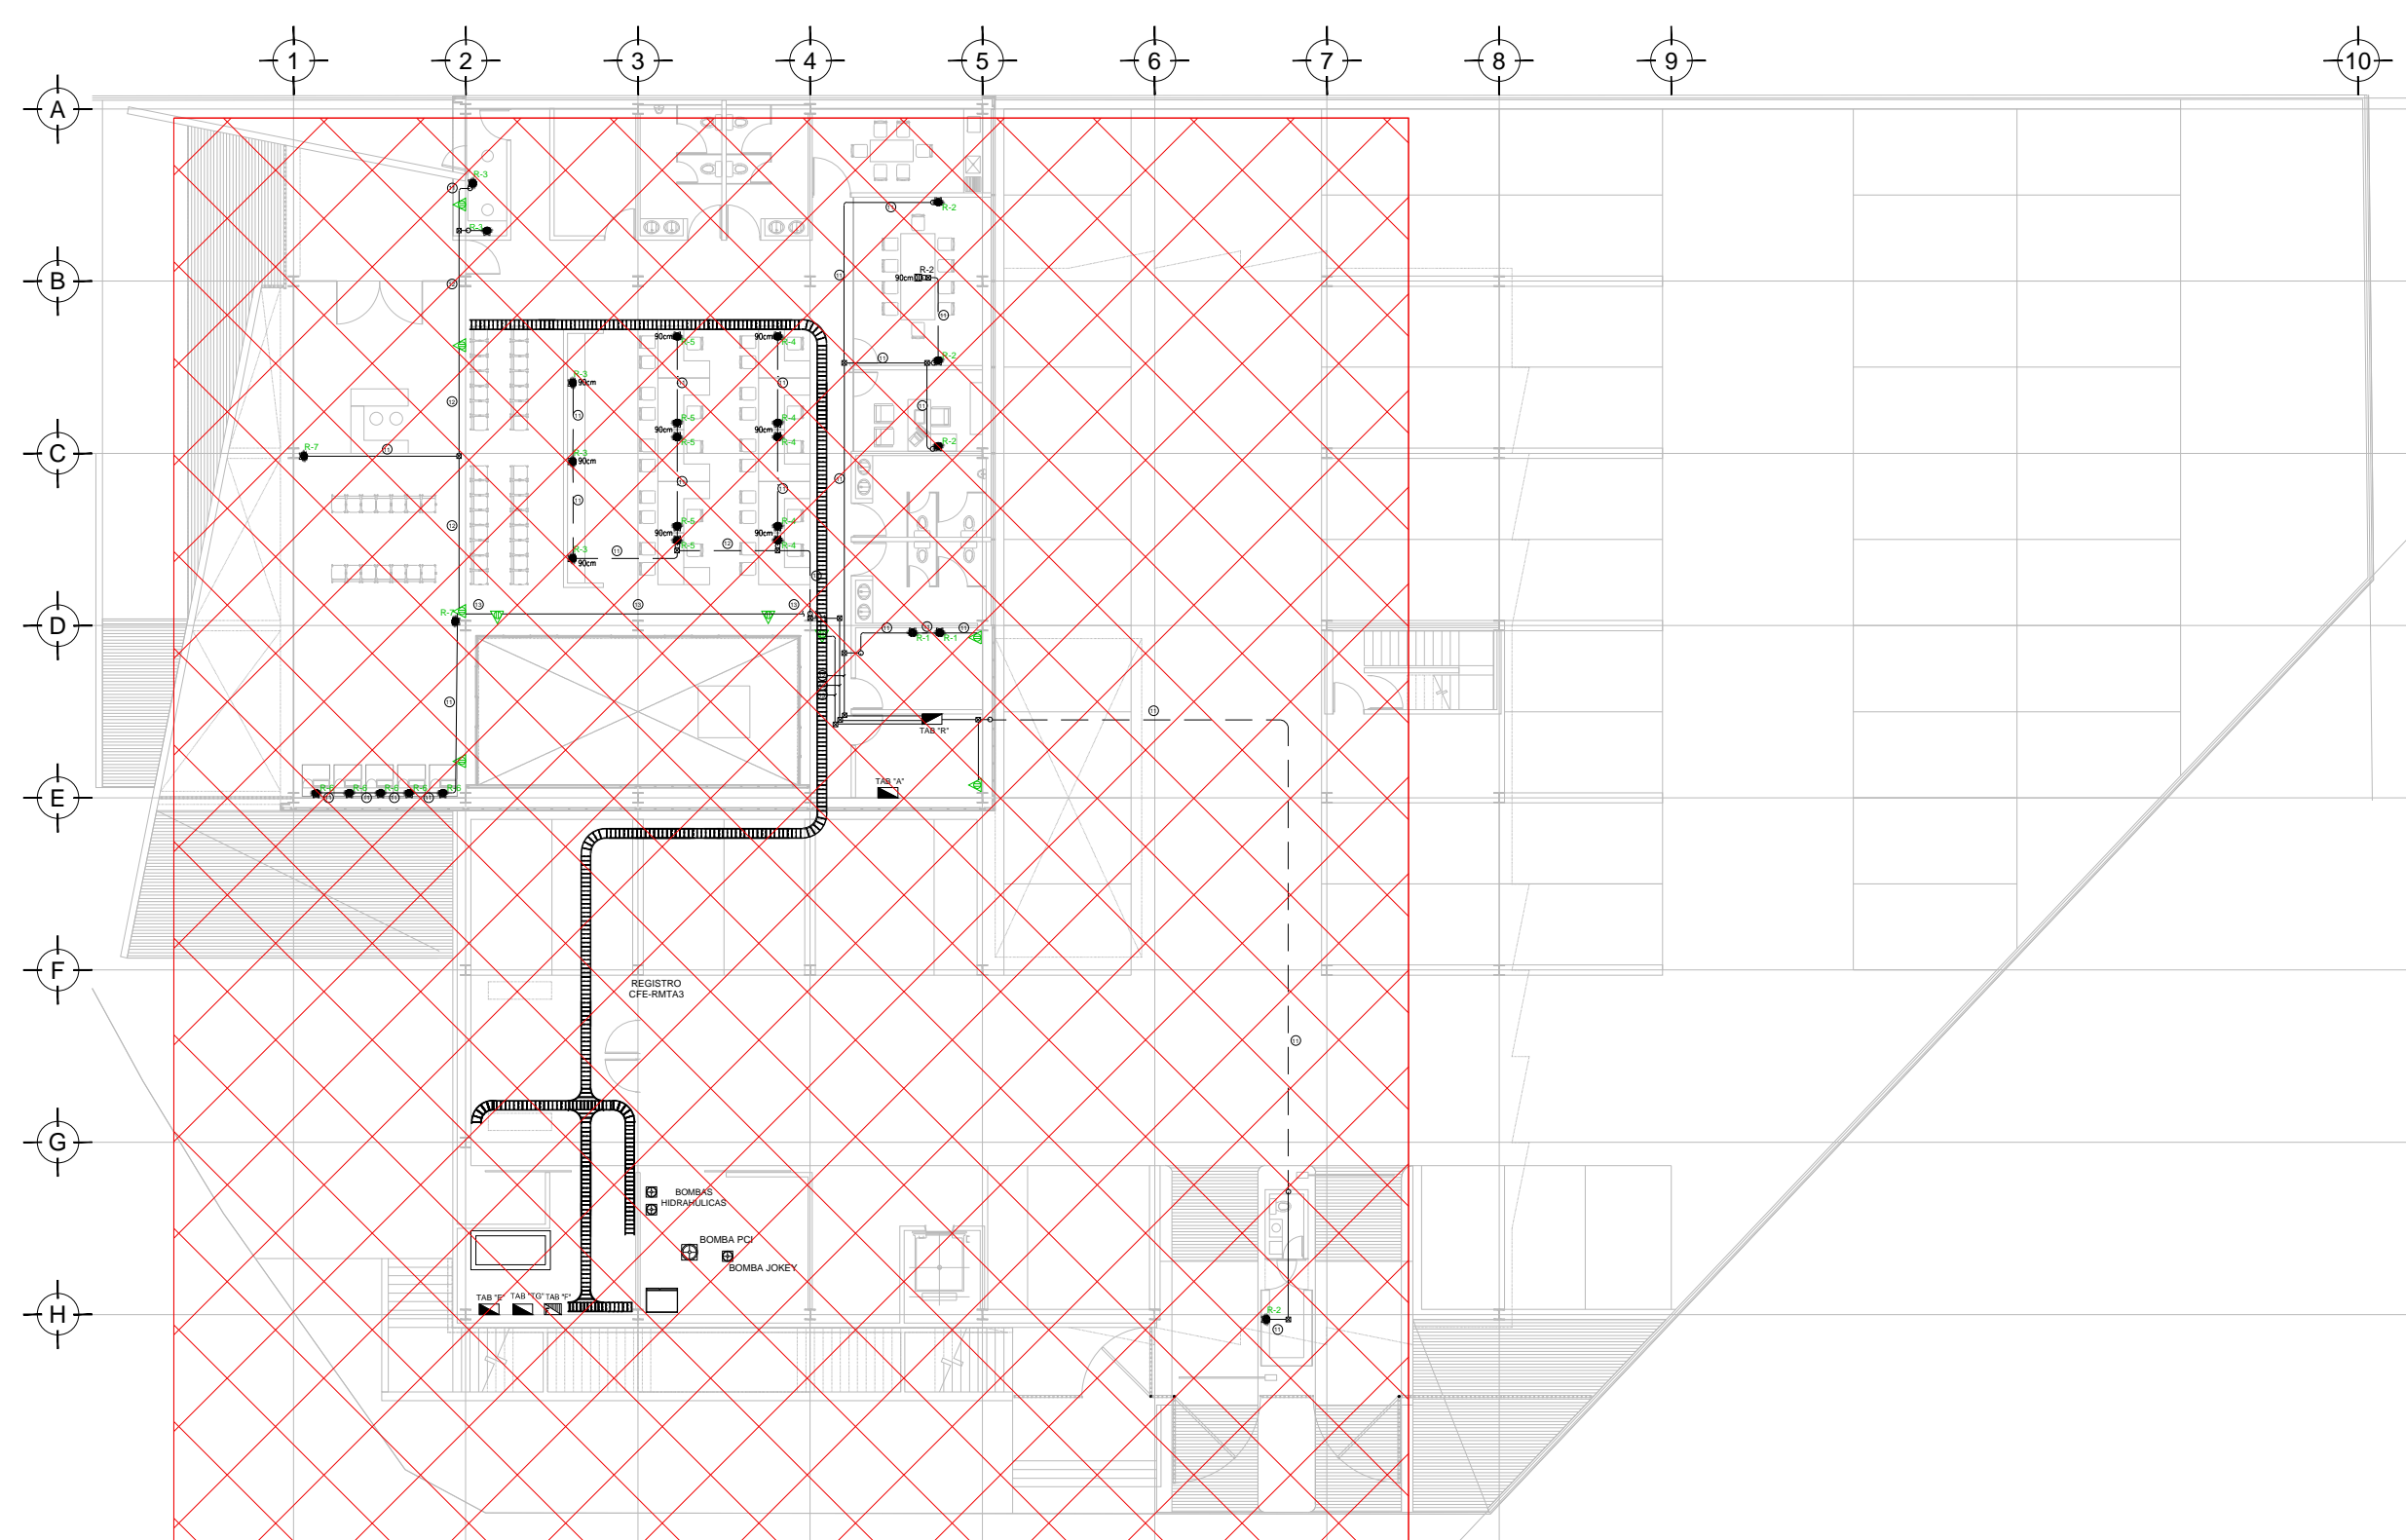

PLANO LLAVE N.P.T. ±0.00, +0.60 mts.
ESC: 1:250

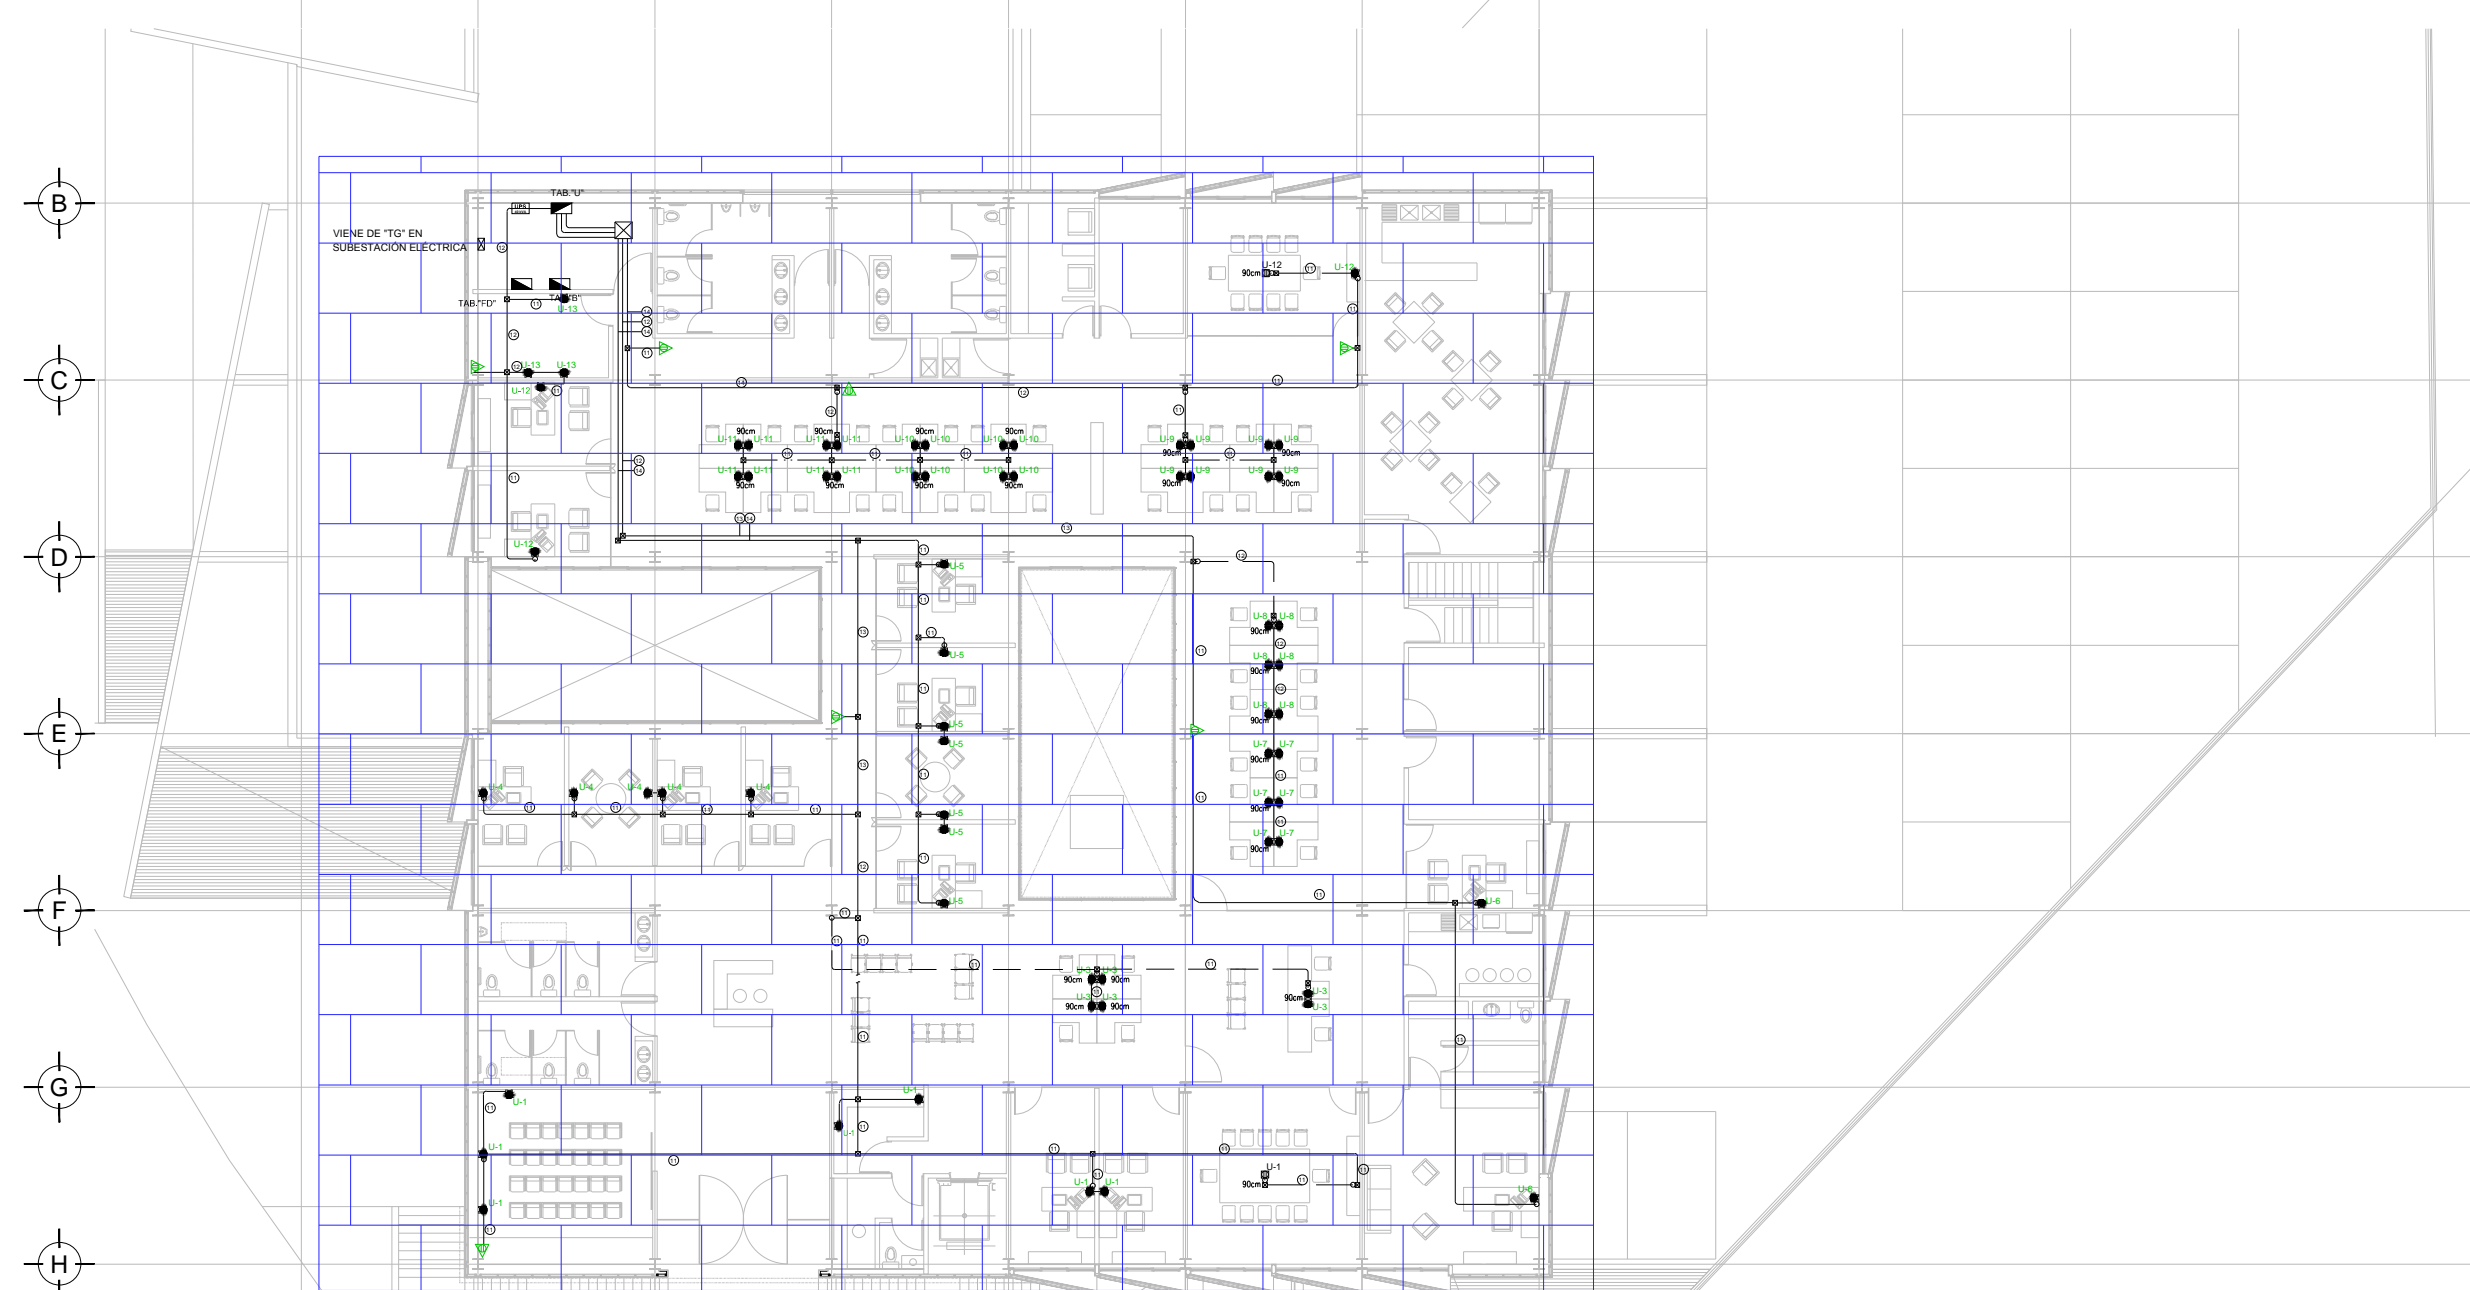

PLANO LLAVE N.P.T. +3.90 mts.
ESC: 1:250

USO ESPECÍFICO DEL PREDIO:

TIPO DE TRÁMITE:

DATOS DEL PROPIETARIO		DATOS GENERALES																																					
NOMBRE: No.: CALLE: COLONIA: DELEGACIÓN: TELÉFONO: FIRMA:		DATOS DEL PREDIO CLAVE CATASTRAL: ÁREA: M2. LOTE: MEDIDA DEL FRENTE: FONDO: m DIRECCIÓN: Calle: No OFICIAL: ENTRE LA CALLE Y LA CALLE: COLONIA: DELEGACIÓN: DICTAMEN DE USO DE SUELO No. DE FOLIO: FECHA:																																					
DATOS DEL D.R.O NOMBRE: CÉDULA PROFESIONAL: DIRECCIÓN: DELEGACIÓN: TELÉFONO: FIRMA:		USO <input type="checkbox"/> HABITACIONAL <input type="checkbox"/> UNIFAMILIAR <input type="checkbox"/> PLURIFAMILIAR (CONDOMINIO) <input type="checkbox"/> COMERCIAL <input type="checkbox"/> SERVICIOS <input type="checkbox"/> INDUSTRIAL																																					
CALCULISTA ELÉCTRICO NOMBRE: JUAN CARLOS APOLONIO CONTRA CÉDULA PROFESIONAL: 8296972 DIRECCIÓN: Río Amazonas 30, Piso 1, Col. Cuauhtémoc DELEGACIÓN: Cuauhtémoc, Ciudad de México TELÉFONO MÓVIL: (044) 55-40-31-74-96 FIRMA:		NORMATIVIDAD <table border="1"> <thead> <tr> <th>CONCEPTO</th> <th>NORMA</th> <th>PROYECTO</th> <th>DF.</th> </tr> </thead> <tbody> <tr><td>ALTURA MÁXIMA PERMITIDA</td><td></td><td></td><td></td></tr> <tr><td>COEFICIENTE DE OCUPACIÓN DEL SUELO</td><td></td><td></td><td></td></tr> <tr><td>COEFICIENTE DE UTILIZACIÓN DEL SUELO</td><td></td><td></td><td></td></tr> <tr><td>COEFICIENTE DE ABSORCIÓN DEL SUELO</td><td></td><td></td><td></td></tr> <tr><td>PORCENTAJE DEL ÁREA LIBRE</td><td></td><td></td><td></td></tr> <tr><td>RESTRICCIÓN AL FRENTE</td><td></td><td></td><td></td></tr> <tr><td>CAJONES DE ESTACIONAMIENTO</td><td></td><td></td><td></td></tr> <tr><td>RESTRICCIONES DIC. USO DE SUELO</td><td></td><td></td><td></td></tr> </tbody> </table>		CONCEPTO	NORMA	PROYECTO	DF.	ALTURA MÁXIMA PERMITIDA				COEFICIENTE DE OCUPACIÓN DEL SUELO				COEFICIENTE DE UTILIZACIÓN DEL SUELO				COEFICIENTE DE ABSORCIÓN DEL SUELO				PORCENTAJE DEL ÁREA LIBRE				RESTRICCIÓN AL FRENTE				CAJONES DE ESTACIONAMIENTO				RESTRICCIONES DIC. USO DE SUELO			
CONCEPTO	NORMA	PROYECTO	DF.																																				
ALTURA MÁXIMA PERMITIDA																																							
COEFICIENTE DE OCUPACIÓN DEL SUELO																																							
COEFICIENTE DE UTILIZACIÓN DEL SUELO																																							
COEFICIENTE DE ABSORCIÓN DEL SUELO																																							
PORCENTAJE DEL ÁREA LIBRE																																							
RESTRICCIÓN AL FRENTE																																							
CAJONES DE ESTACIONAMIENTO																																							
RESTRICCIONES DIC. USO DE SUELO																																							
FIRMA:		FIRMA:																																					

RIVERO BORRELL - GUTIERREZ ingenior
ARQUITECTOS

DATOS DE LA CONSTRUCCION		SELO	
CONCEPTO	<table border="1"> <thead> <tr> <th>A. CONSTRUIDA</th> <th>OBRA NUEVA</th> <th>REGULARIZACION</th> <th>LEGENCIA ANTERIOR</th> </tr> <tr> <th>No. LIC.</th> <th>FECHA</th> <th>METROS</th> <th></th> </tr> </thead> <tbody> <tr><td>SOTANO</td><td></td><td></td><td></td></tr> <tr><td>PLANTA BAJA</td><td></td><td></td><td></td></tr> <tr><td>1er NIVEL</td><td></td><td></td><td></td></tr> <tr><td>MEZZANINE</td><td></td><td></td><td></td></tr> <tr><td>2do. NIVEL</td><td></td><td></td><td></td></tr> <tr><td>3er NIVEL</td><td></td><td></td><td></td></tr> <tr><td>VOLADOS</td><td></td><td></td><td></td></tr> <tr><td>ESTACIONAMIENTO</td><td></td><td></td><td></td></tr> <tr><td>OTROS</td><td></td><td></td><td></td></tr> <tr><td>TOTAL DE M²</td><td></td><td></td><td></td></tr> <tr><td>BARDEO ML</td><td></td><td></td><td></td></tr> <tr><td>ALINEAMIENTO ML</td><td></td><td></td><td></td></tr> <tr><td>DEMOLICION</td><td></td><td></td><td></td></tr> </tbody> </table>		A. CONSTRUIDA	OBRA NUEVA	REGULARIZACION	LEGENCIA ANTERIOR	No. LIC.	FECHA	METROS		SOTANO				PLANTA BAJA				1er NIVEL				MEZZANINE				2do. NIVEL				3er NIVEL				VOLADOS				ESTACIONAMIENTO				OTROS				TOTAL DE M ²				BARDEO ML				ALINEAMIENTO ML				DEMOLICION			
A. CONSTRUIDA	OBRA NUEVA		REGULARIZACION	LEGENCIA ANTERIOR	
No. LIC.	FECHA		METROS	
SOTANO	
PLANTA BAJA	
1er NIVEL	
MEZZANINE	
2do. NIVEL	
3er NIVEL	
VOLADOS	
ESTACIONAMIENTO	
OTROS	
TOTAL DE M ²	
BARDEO ML	
ALINEAMIENTO ML	
DEMOLICION	
ESCALA:	1:250	
COTAS:	METROS	
CLAVE:	IE-00 C	
Este plano sustituye a los anteriores. REVISIÓN - 00 27 abril del 2018	

PLANO APTO PARA CONSTRUCCION