



PLANO LLAVE N.P.T. ±0.00. +0.60 mts.
ESC: 1:250

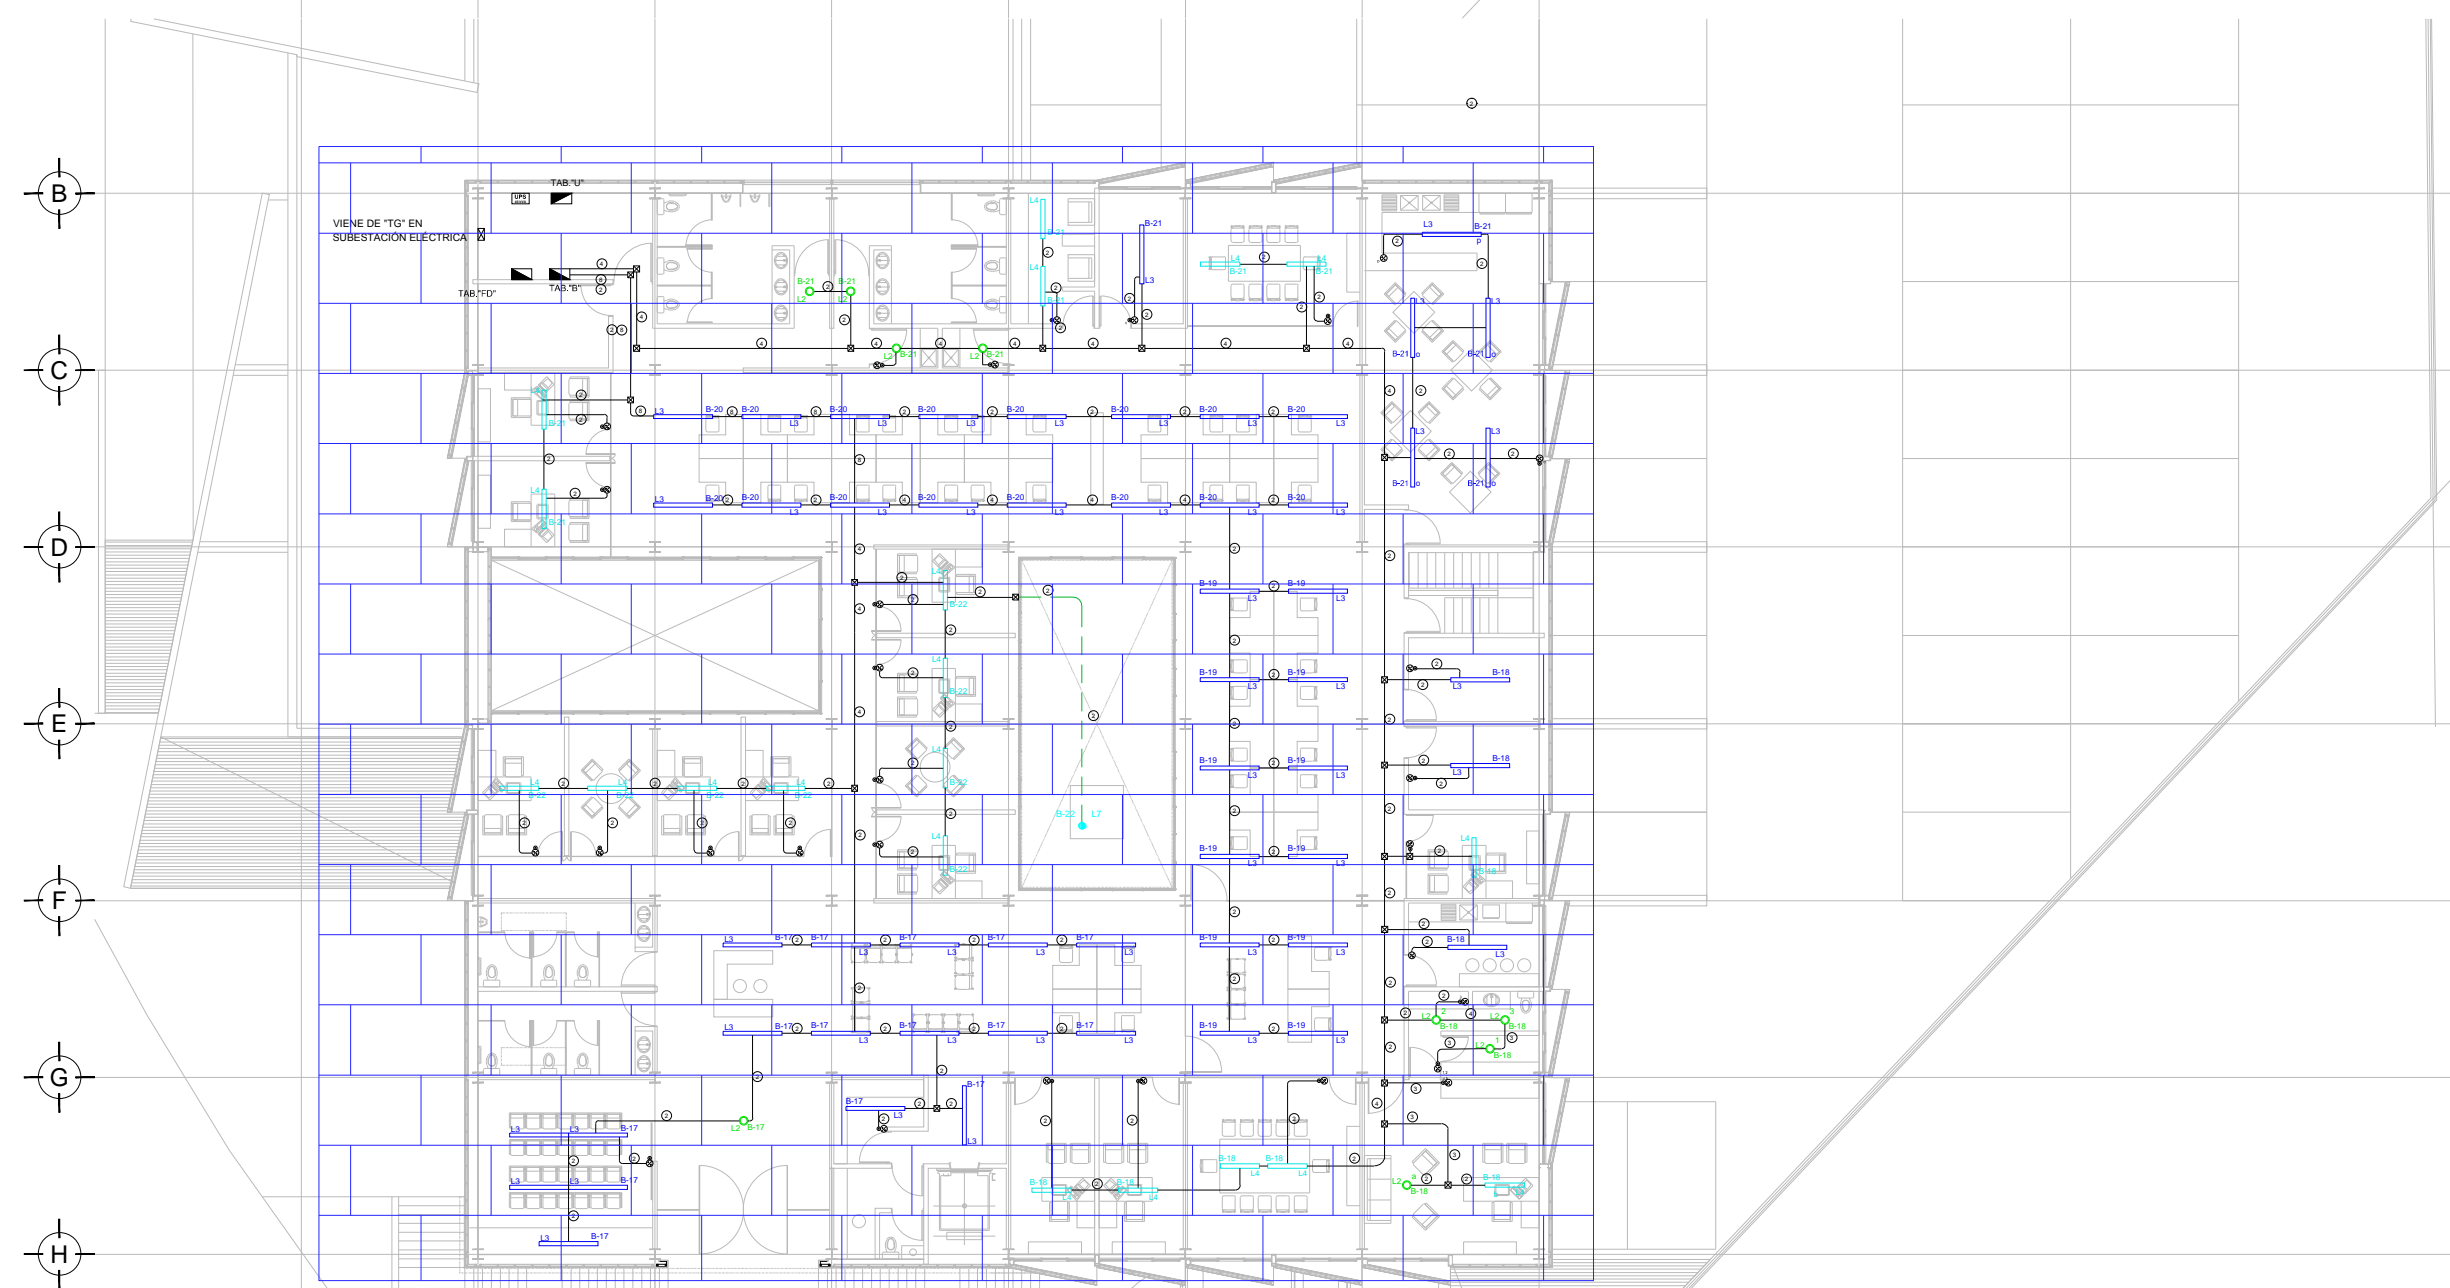

PLANO LLAVE N.P.T. +3.90 mts.
ESC: 1:250

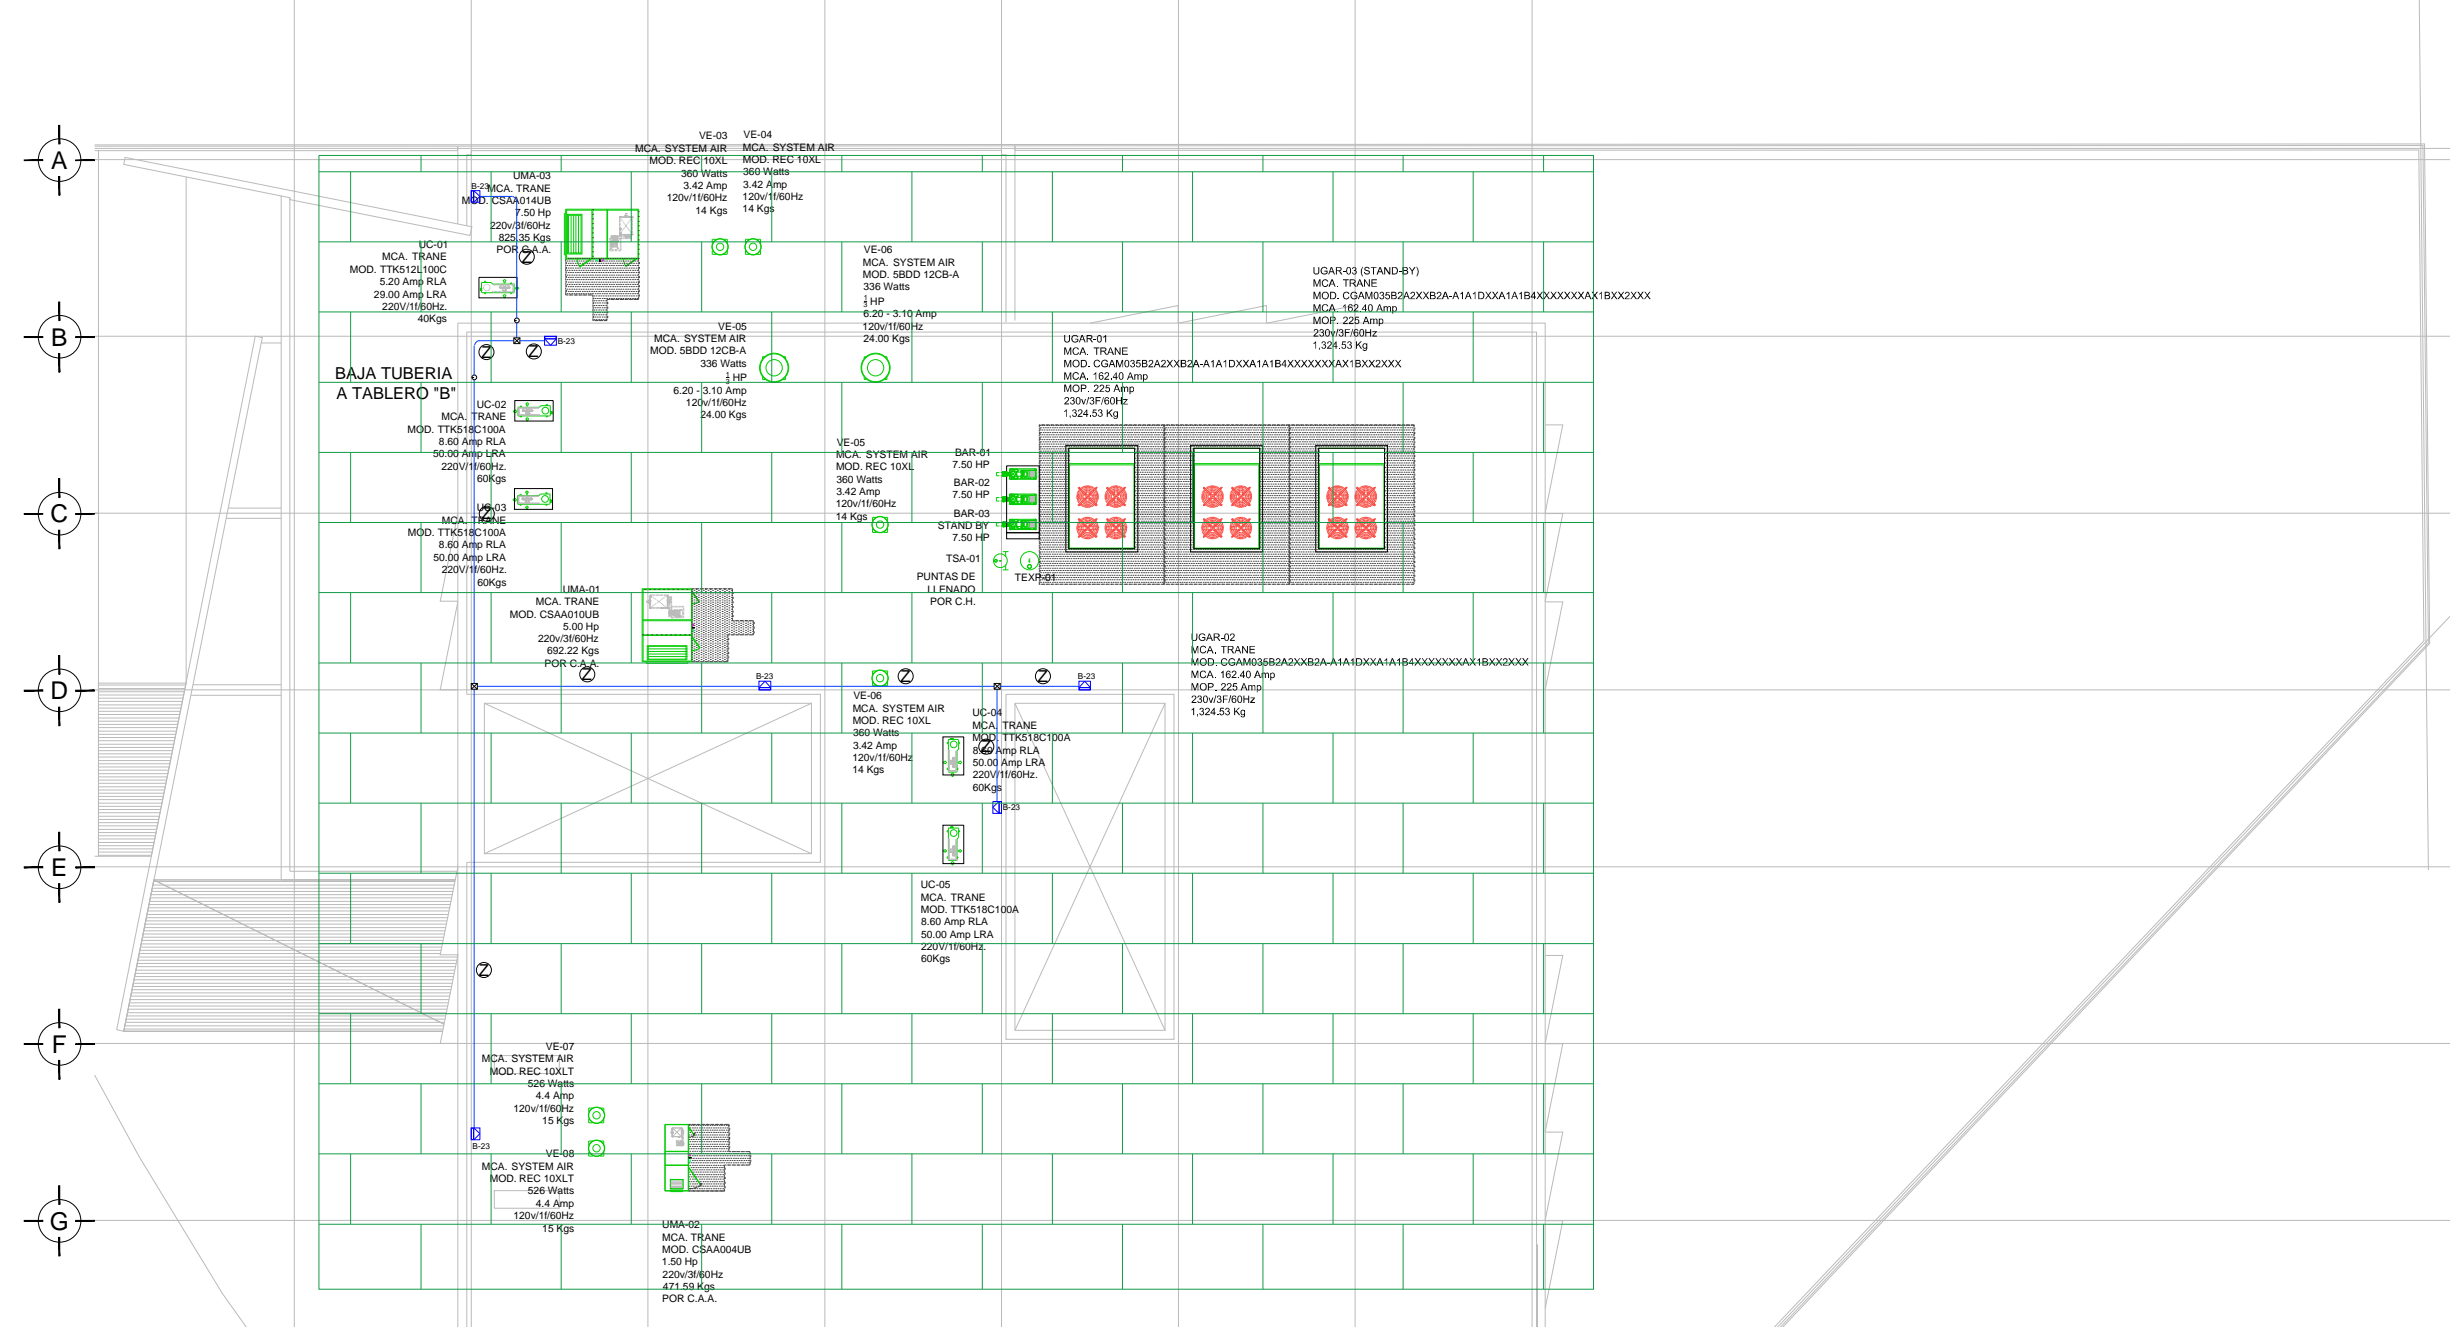


PLANO LLAVE N.P.T. +7.80 mts.
ESC: 1:250

PLANO APTO PARA CONSTRUCCIÓN

CENTRO DE SERVICIO INFONAVIT
CESI / DELEGACIÓN / COLIMA
PROLONGACIÓN 20 DE NOVIEMBRE S/N ESQ. CON SIMÓN BOLIVAR
MZN 78 LT 15, COL. SAN PABLO, COLIMA, COLIMA

**PROYECTO EJECUTIVO
INSTALACIÓN ELÉCTRICA**

PLANOS:
PLANO LLAVE ILUMINACIÓN NORMAL

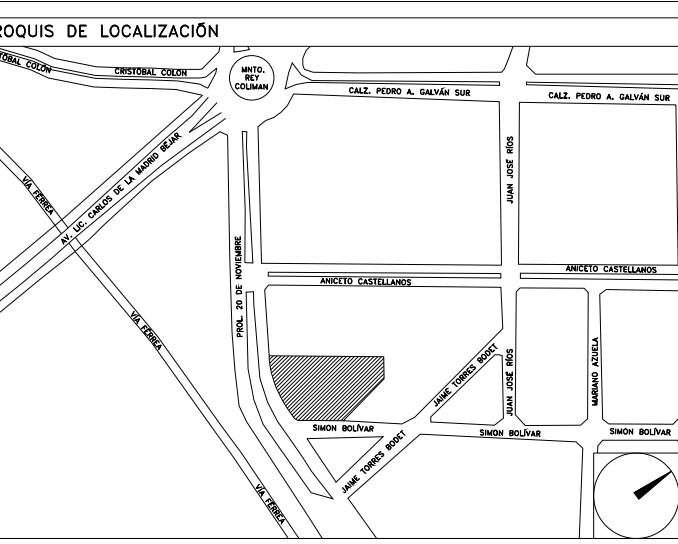

NÚMERO DEL PLANO:
CO-E-PL-IE-00D-00

FECHA: 00-00-00 ACOTACIÓN: MTS 1:250 ESCALA: 1:250

UBICACION DEL ARCHIVO:

NUMERO DE PLANO	
	IE-08
	IE-09
	IE-19



USO ESPECÍFICO DEL PREDIO:

TIPO DE TRÁMITE:

DATOS DEL PROPIETARIO		DATOS DEL PREDIO		USO	
NOMBRE:	No.:	CLAVE CATASTRAL:		HABITACIONAL	<input type="checkbox"/>
CALLE:		ÁREA:	M2	UNIFAMILIAR	<input type="checkbox"/>
COLONIA:		LOTE:		PLURIFAMILIAR (CONDOMINIO)	<input type="checkbox"/>
DELEGACIÓN:		MEDIDA DEL FRENTE:	FONDO: m	COMERCIAL	<input type="checkbox"/>
TELÉFONO:		DIRECCIÓN:	No OFICIAL:	SERVICIOS	<input type="checkbox"/>
FIRMA:		CALLE:		INDUSTRIAL	<input type="checkbox"/>
DATOS DEL D.R.O		DIRECCIÓN:			
NOMBRE:		ENTRE LA CALLE:			
CÉDULA PROFESIONAL:		Y LA CALLE:			
DIRECCIÓN:		COLONIA:			
DELEGACIÓN:		DELEGACIÓN:			
TELÉFONO:		DICTAMEN DE USO DE SUELO			
FIRMA:		No. DE FOLIO:	FECHA:		
CALCULISTA ELÉCTRICO		NORMATIVIDAD			
NOMBRE:	JUAN CARLOS APOLONIO CONTRA	CONCEPTO		NORMA	PROYECTO
CÉDULA PROFESIONAL:	8298972	ALTIMA MÁXIMA PERMITIDA			
DIRECCIÓN:	Río Amazonas 30, Piso 1, Col. Cuauhtémoc	COEFICIENTE DE OCUPACIÓN DEL SUELO			
DELEGACIÓN:	Cuauhtémoc, Ciudad de México	COEFICIENTE DE UTILIZACIÓN DEL SUELO			
TELÉFONO MÓVIL:	(044) 55-40-31-74-96	COEFICIENTE DE ABSORCIÓN DEL SUELO			
FIRMA:		PORCENTAJE DEL ÁREA LIBRE			
		RESTRICCIÓN AL FRENTE			
		RESTRICCIÓN AL FONDO			
		CAJONES DE ESTACIONAMIENTO			
		RESTRICCIONES DIC. USO DE SUELO			
FIRMA:					

RIVERO BORRELL - GUTIERREZ ingenior
ARQUITECTOS

DATOS DE LA CONSTRUCCION					
CONCEPTO	A. CONSTRUIDA	OBRA NUEVA	REGULARIZACION	LIQUENCIA ANTERIOR	
				No. LIC.	FECHA. METROS
SOTANO					
PLANTA BAJA					
1er NIVEL					
MEZZANINE					
2do. NIVEL					
3er NIVEL					
VOLADOS					
ESTACIONAMIENTO					
OTROS					
TOTAL DE M ²					
BARDEO ML					
ALINEAMIENTO ML					
DEMOLICION					

ESCALA: 1:250

COTAS: METROS

CLAVE: IE-00 D

SELLO

Este plano sustituye a los anteriores.

REVISIÓN - 00 27 abril del 2018

SELLO