



PLANO LLAVE N.P.T. ±0.00 , +0.60 mts.
ESC: 1:250

PLANO LLAVE N.P.T. +3.90 mts.
ESC: 1:250

PLANO LLAVE N.P.T. +3.90 , +7.80 mts.
ESC: 1:250


PLANO APTO PARA CONSTRUCCIÓN

CENTRO DE SERVICIO INFONAVIT
CESI / DELEGACIÓN / COLIMA

PROLONGACIÓN 20 DE NOVIEMBRE S/N ESQ. CON SIMÓN BOLIVAR
MZN 78 LT 15, COL. SAN PABLO, COLIMA, COLIMA

**PROYECTO EJECUTIVO
INSTALACIÓN ELÉCTRICA**

PLANOS:
PLANO LLAVE FUERZA HVAC

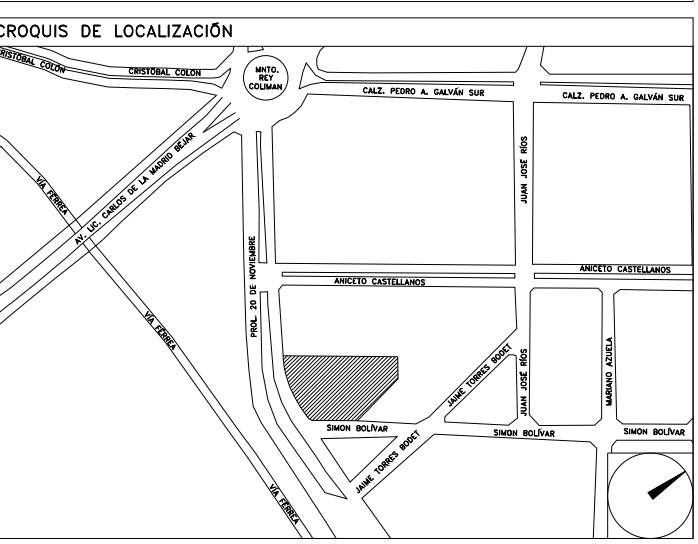

NÚMERO DEL PLANO:
CO-E-PL-IE-00G-00

FECHA: 00-00-00 ACOTACIÓN: MTS 1:250 ESCALA: 1:250

UBICACION DEL ARCHIVO:

NUMERO DE PLANO	
	IE-16
	IE-17
	IE-18



**USO ESPECÍFICO
DEL PREDIO:**

TIPO DE TRÁMITE:

DATOS DEL PROPIETARIO

NOMBRE: No:
CALLE:
COLONIA:
DELEGACIÓN:
TELÉFONO:
FIRMA:

DATOS DEL D.R.O

NOMBRE:
CÉDULA PROFESIONAL:
DIRECCIÓN:
DELEGACIÓN:
TELÉFONO:
FIRMA:

CALCULISTA ELÉCTRICO

NOMBRE: JUAN CARLOS APOLONIO CONTRA
CÉDULA PROFESIONAL: 8298972
DIRECCIÓN: Río Amazonas 30, Piso 1, Col. Cuauhtémoc
DELEGACIÓN: Cuauhtémoc, Ciudad de México
TELÉFONO MOVIL: (044) 55 - 40 - 21 - 74 - 98
FIRMA:

FIRMA:

DATOS GENERALES

DATOS DEL PREDIO		USO
CLAVE CATASTRAL:		HABITACIONAL <input type="checkbox"/>
ÁREA:	M2	UNIFAMILIAR <input type="checkbox"/>
LOTE:		PLURIFAMILIAR (CONDOMINIO) <input type="checkbox"/>
MEDIDA DEL FRENTE:	FONDO: m	COMERCIAL <input type="checkbox"/>
DIRECCIÓN:	No OFICIAL:	SERVICIOS <input type="checkbox"/>
CALLE:		INDUSTRIAL <input type="checkbox"/>
ENTRE LA CALLE Y LA CALLE:		
COLONIA:		
DELEGACIÓN:		
DICTAMEN DE USO DE SUELO		
No. DE FOLIO:	FECHA:	

NORMATIVIDAD

CONCEPTO	NORMA	PROYECTO	DF.
ALTURA MÁXIMA PERMITIDA			
COEFICIENTE DE OCUPACIÓN DEL SUELO			
COEFICIENTE DE UTILIZACIÓN DEL SUELO			
COEFICIENTE DE ABSORCIÓN DEL SUELO			
PORCENTAJE DEL ÁREA LIBRE			
RESTRICCIÓN AL FRENTE			
CAJONES DE ESTACIONAMIENTO			
RESTRICCIONES DIC. USO DE SUELO			

RIVERO BORRELL - GUTIERREZ ingenior
ARQUITECTOS

DATOS DE LA CONSTRUCCION

CONCEPTO	A. CONSTRUIDA	OBRA NUEVA	REGULARIZACION	LICENCIA ANTERIOR	
				No. LIC.	FECHA.
SOTANO					
PLANTA BAJA					
1er NIVEL					
MEZZANINE					
2do. NIVEL					
3er NIVEL					
VOLADOS					
ESTACIONAMIENTO					
OTROS					
TOTAL DE M ²					
BARDEO ML					
ALINEAMIENTO ML					
DEMOLICION					

ESCALA:
1:250

COTAS:
METROS

CLAVE:
IE-00
G

SELLO

Este plano sustituye a los anteriores.
REVISIÓN - 00 27 abril del 2018

SELLO