


PROYECTO EJECUTIVO

BOLETINES



NÚMERO DEL PLANO: **BOLETINES**
 UBICACIÓN DEL ARCHIVO:

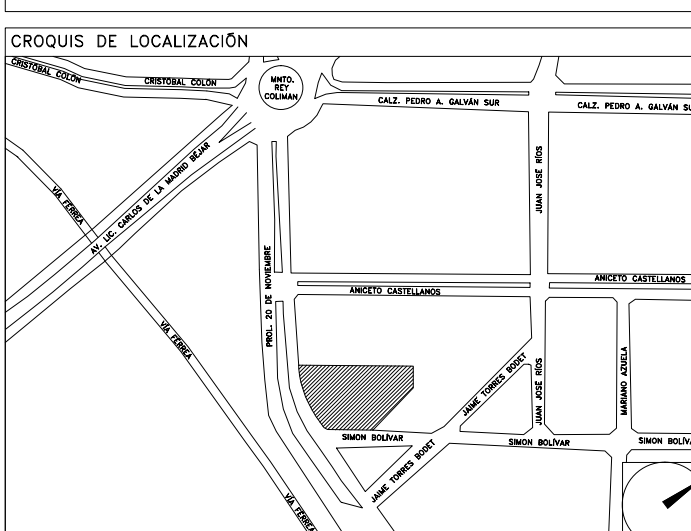

BOLETÍN ARQUITECTÓNICO

DATOS DEL PROPIETARIO		DATOS DEL PREDIO		USO
NOMBRE:	No.:	CLAVE CATASTRAL:	M2.	HABITACIONAL <input type="checkbox"/>
CALLE:		ÁREA:		UNIFAMILIAR <input type="checkbox"/>
COLOIA:		LOTE:		PLURIFAMILIAR (CONDOMINIO) <input type="checkbox"/>
DELEGACIÓN:		MEDIDA DEL FRENTE:	FONDO: m	COMERCIAL <input type="checkbox"/>
FIRMA:		DIRECCIÓN:	No OFICIAL:	SERVICIOS <input type="checkbox"/>
DATOS DEL D.R.O		CALLE:		INDUSTRIAL <input type="checkbox"/>
NOMBRE:		ENTRE LA CALLE:		
CÉDULA PROFESIONAL:		Y LA CALLE:		
DIRECCIÓN:		COLOIA:		
DELEGACIÓN:		DELEGACIÓN:		
FIRMA:		DICTAMEN DE USO DE SUELO		
CORRESPBLE. INGENIERÍAS		No. DE FOLIO:	FECHA:	
NOMBRE:		NORMATIVIDAD		
CÉDULA PROFESIONAL:		CONCEPTO	NORMA	PROYECTO
DIRECCIÓN:		ALTIMETRIA MÁXIMA PERMITIDA		OP.
FIRMA:		COEFICIENTE DE OCUPACIÓN DEL SUELO		
		COEFICIENTE DE UTILIZACIÓN DEL SUELO		
		COEFICIENTE DE ABSORCIÓN DEL SUELO		
		PORCENTAJE DEL ÁREA LIBRE		
		RESTRICCIÓN AL FRENTE		
		CAJONES DE ESTACIONAMIENTO		
		RESTRICCIÓNES DIC. USO DE SUELO		

RIVERO BORRELL - GUTIERREZ
ARQUITECTOS

FECHA: **2018_07_30**


NOTA:
 Se anexa Boletín como información complementaria a Proyecto Ejecutivo

Detalle de caseta de vigilancia donde se ve el despiece de prefabricados de concreto y cimentación (ver planos estructurales).


ESCALA: **1:5**

COTAS: **METROS**


CLAVE: **BA-28**

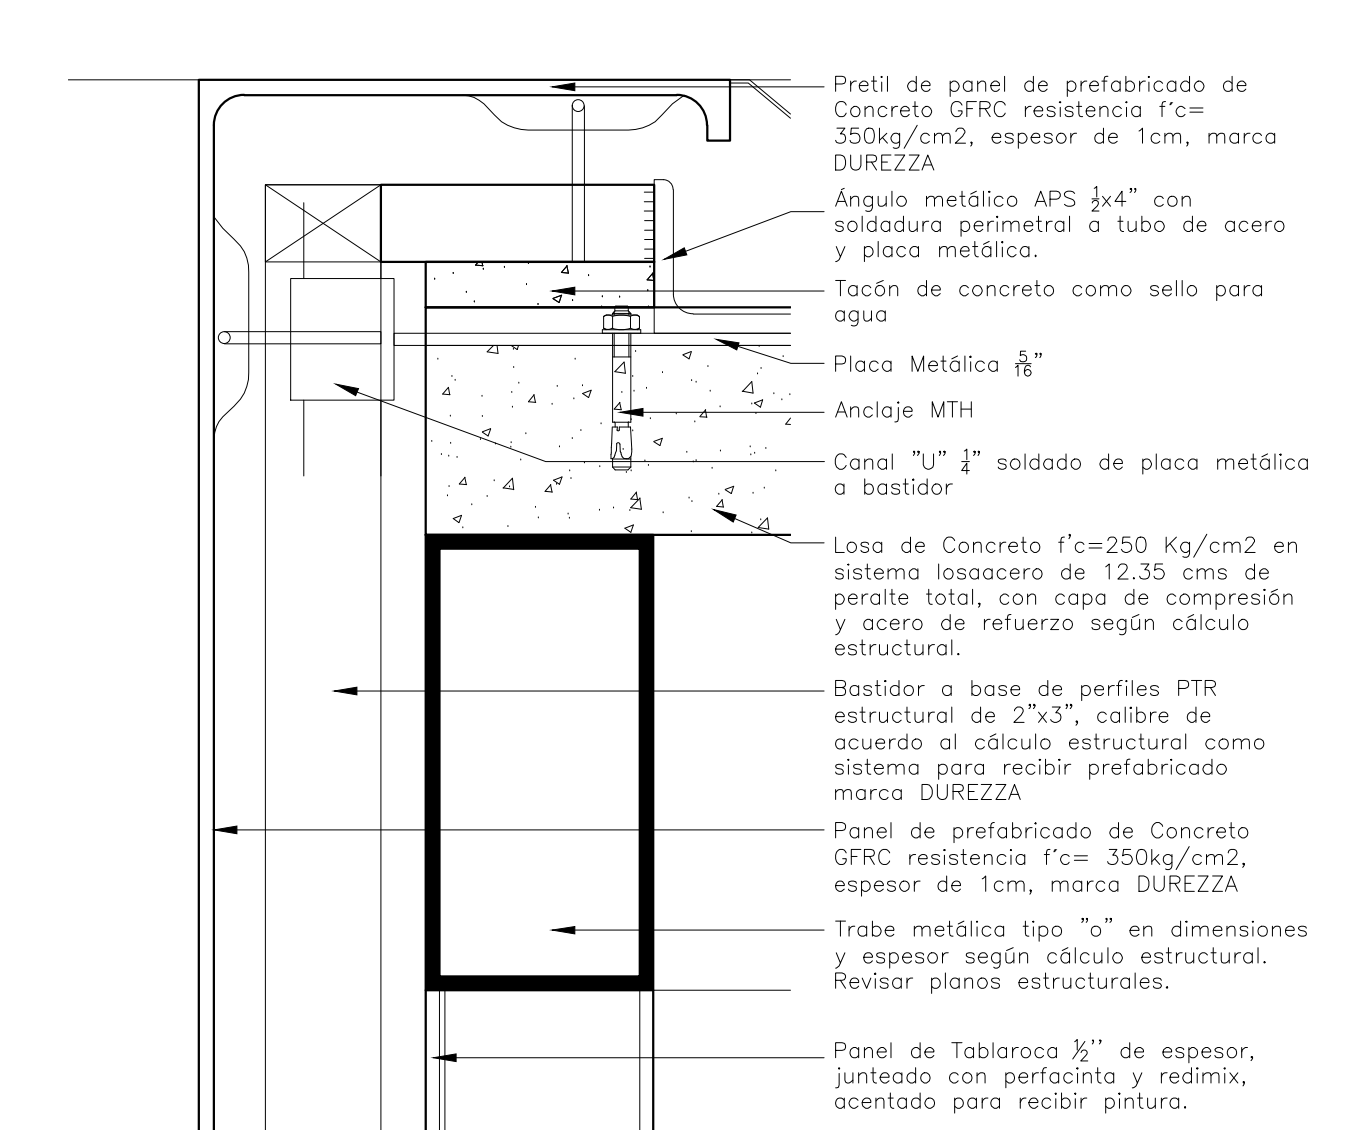


DETALLE 1
Escala: 1:5

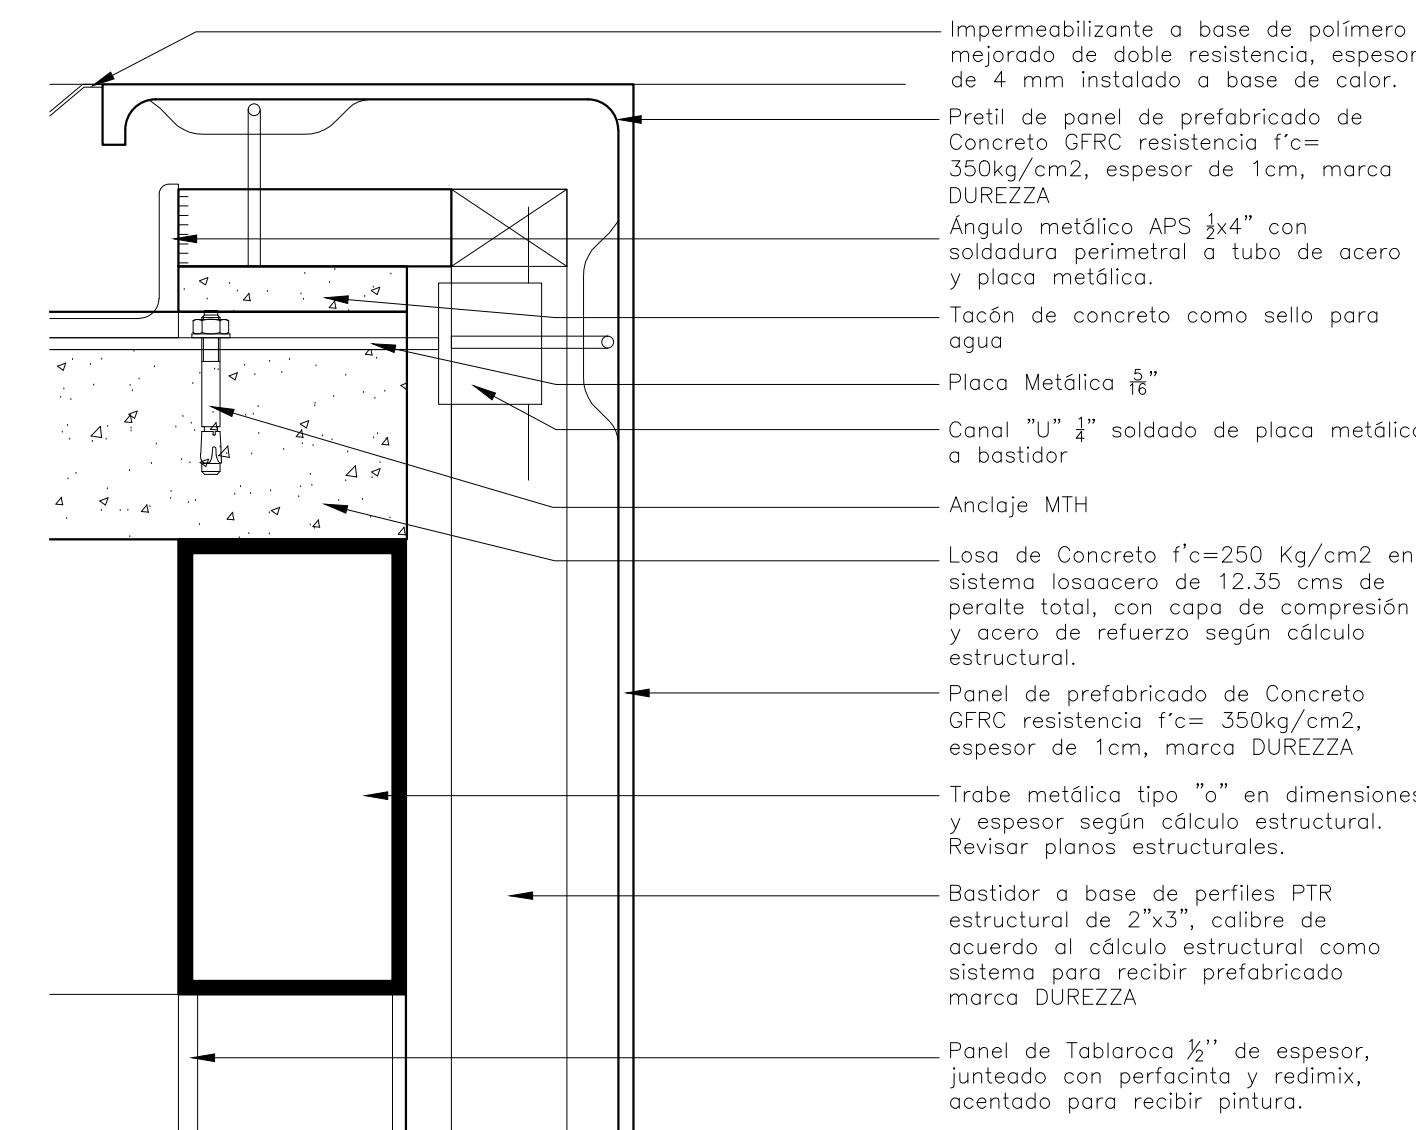


DETALLE 4
Escala: 1:5

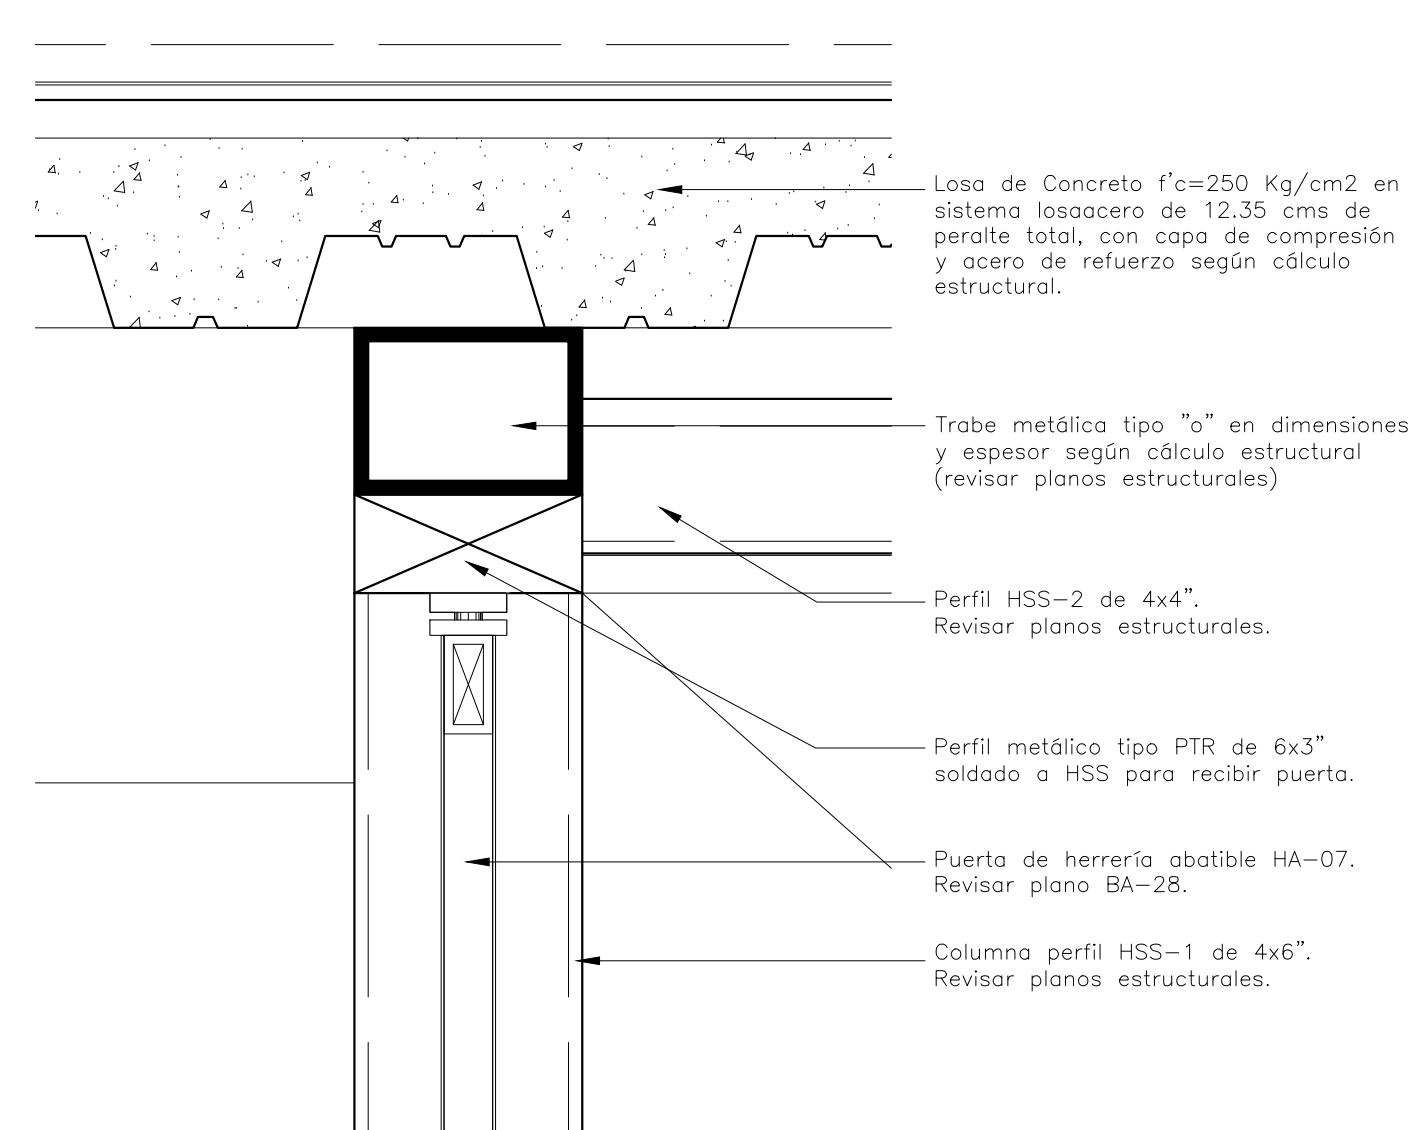


DETALLE 7
Escala: 1:5

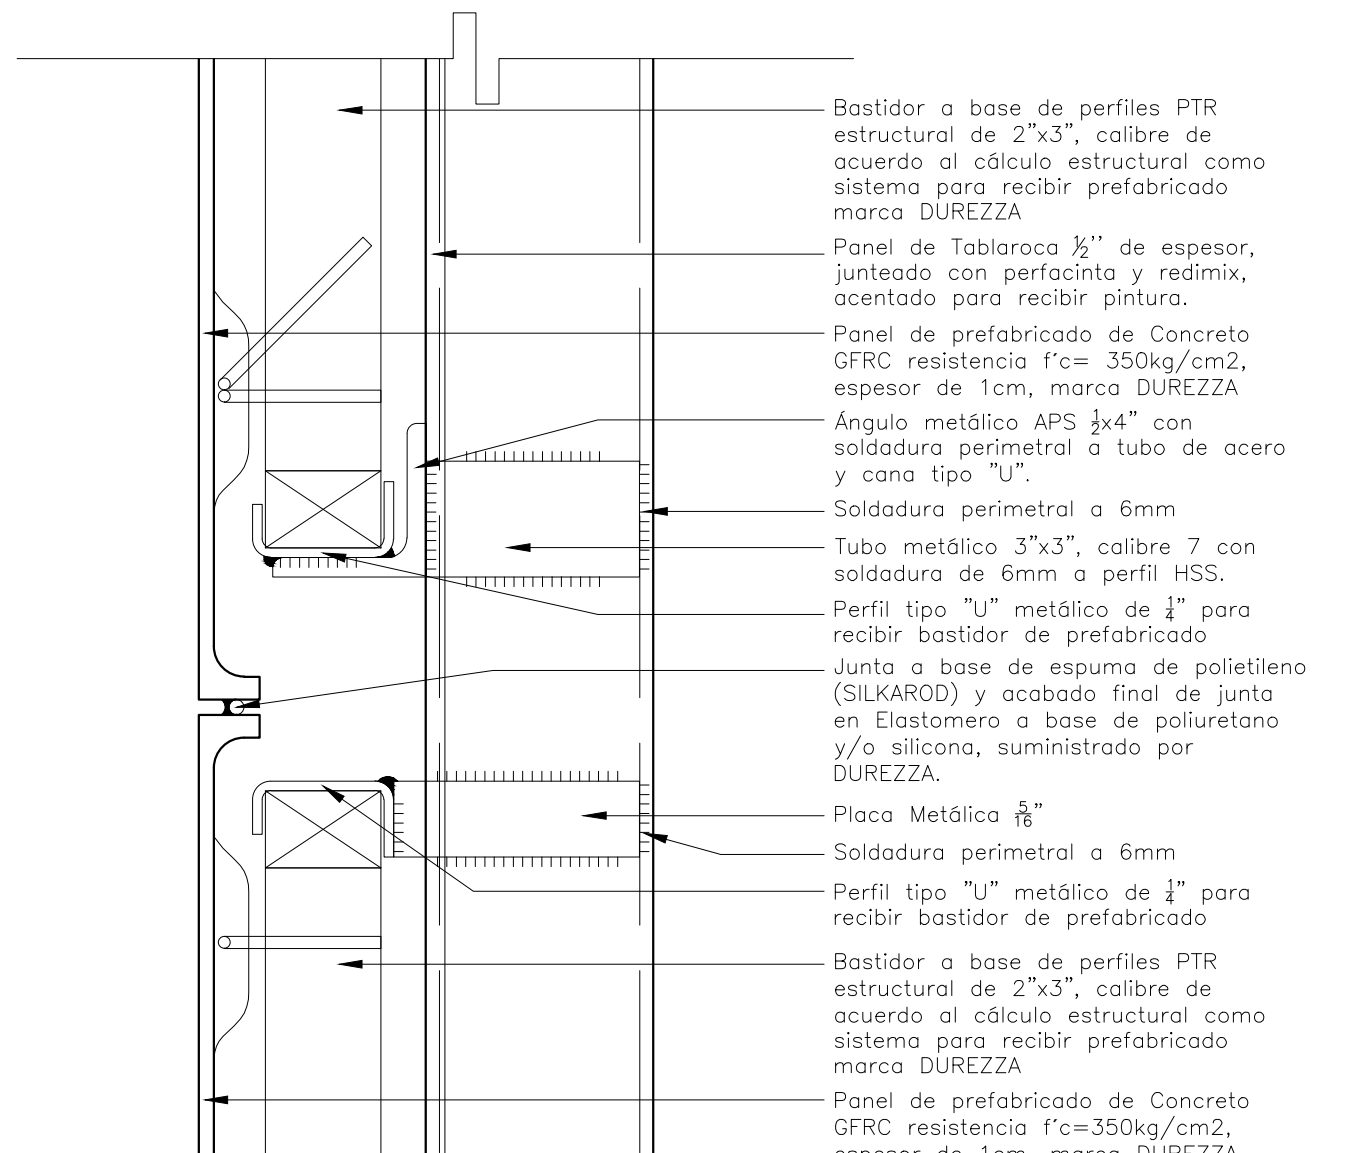


DETALLE 2
Escala: 1:5

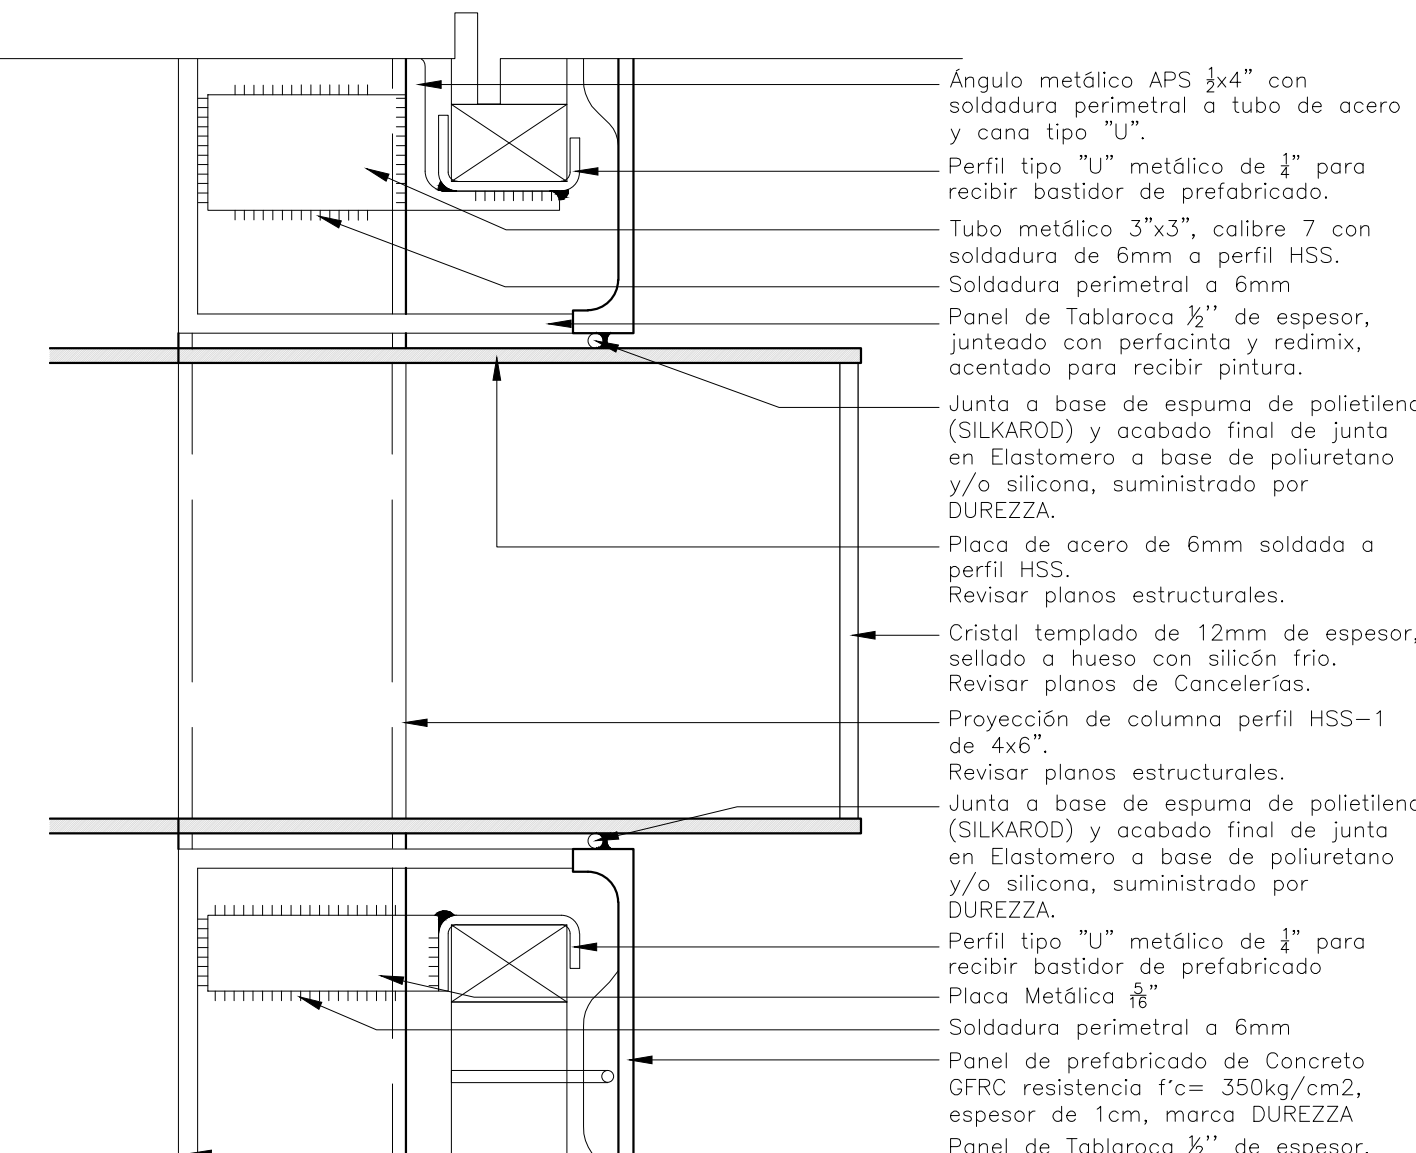


DETALLE 5
Escala: 1:5

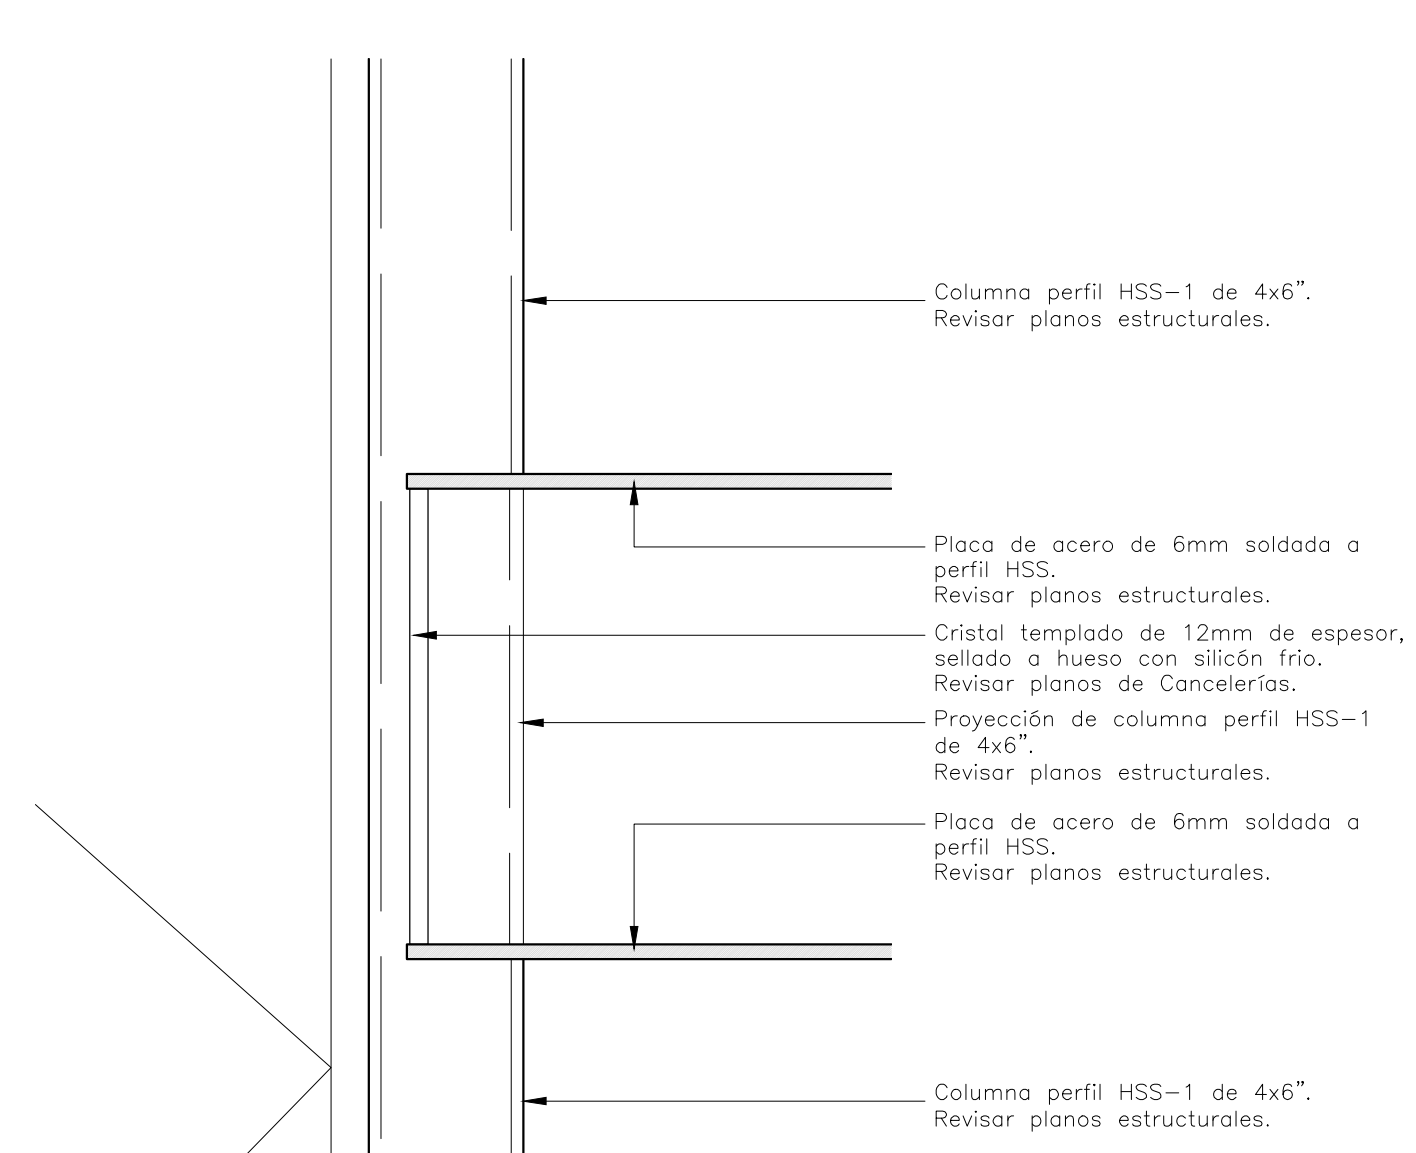


DETALLE 8
Escala: 1:5

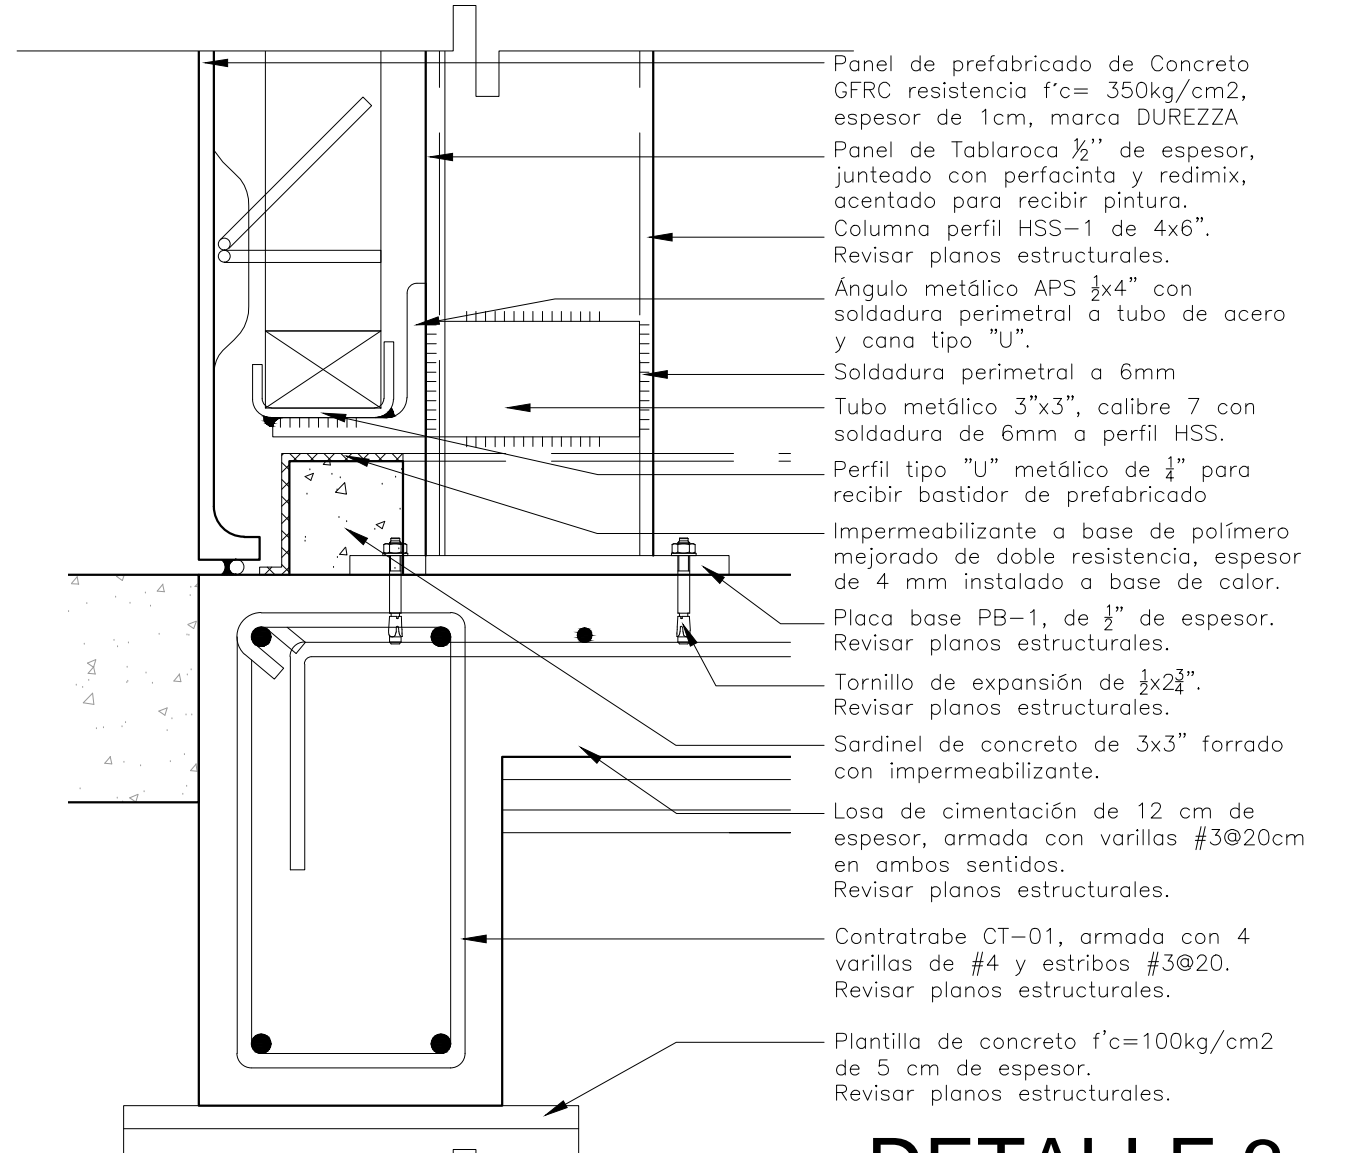

DETALLE 3
Escala: 1:5

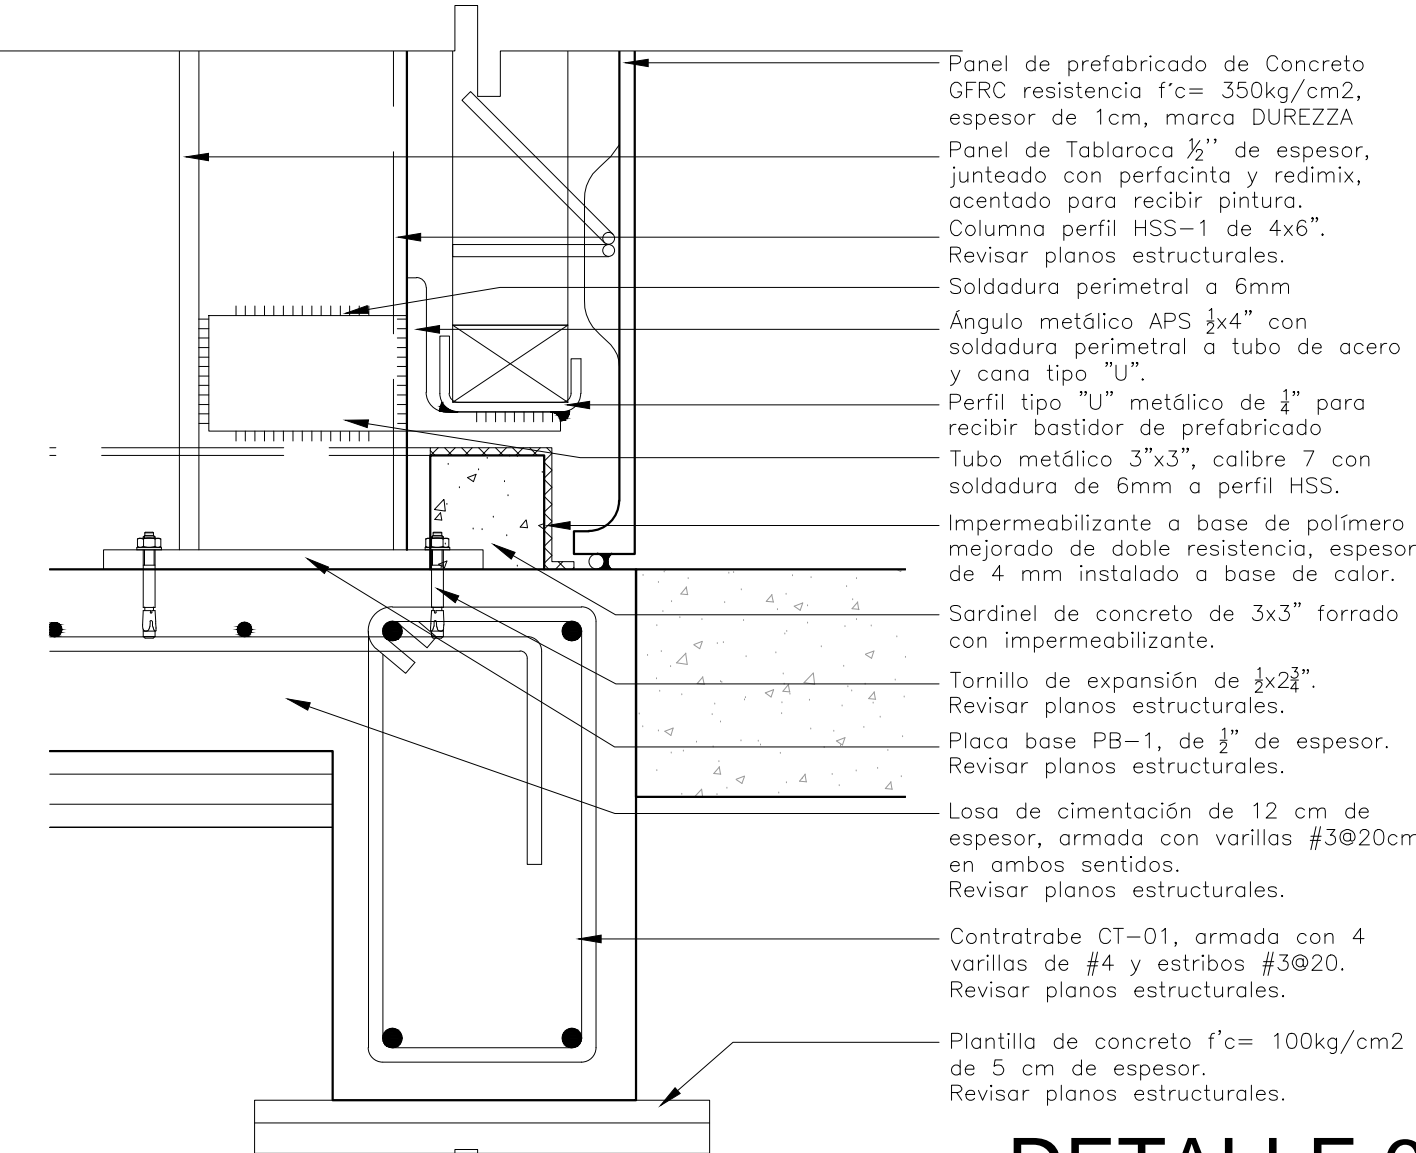

DETALLE 6
Escala: 1:5

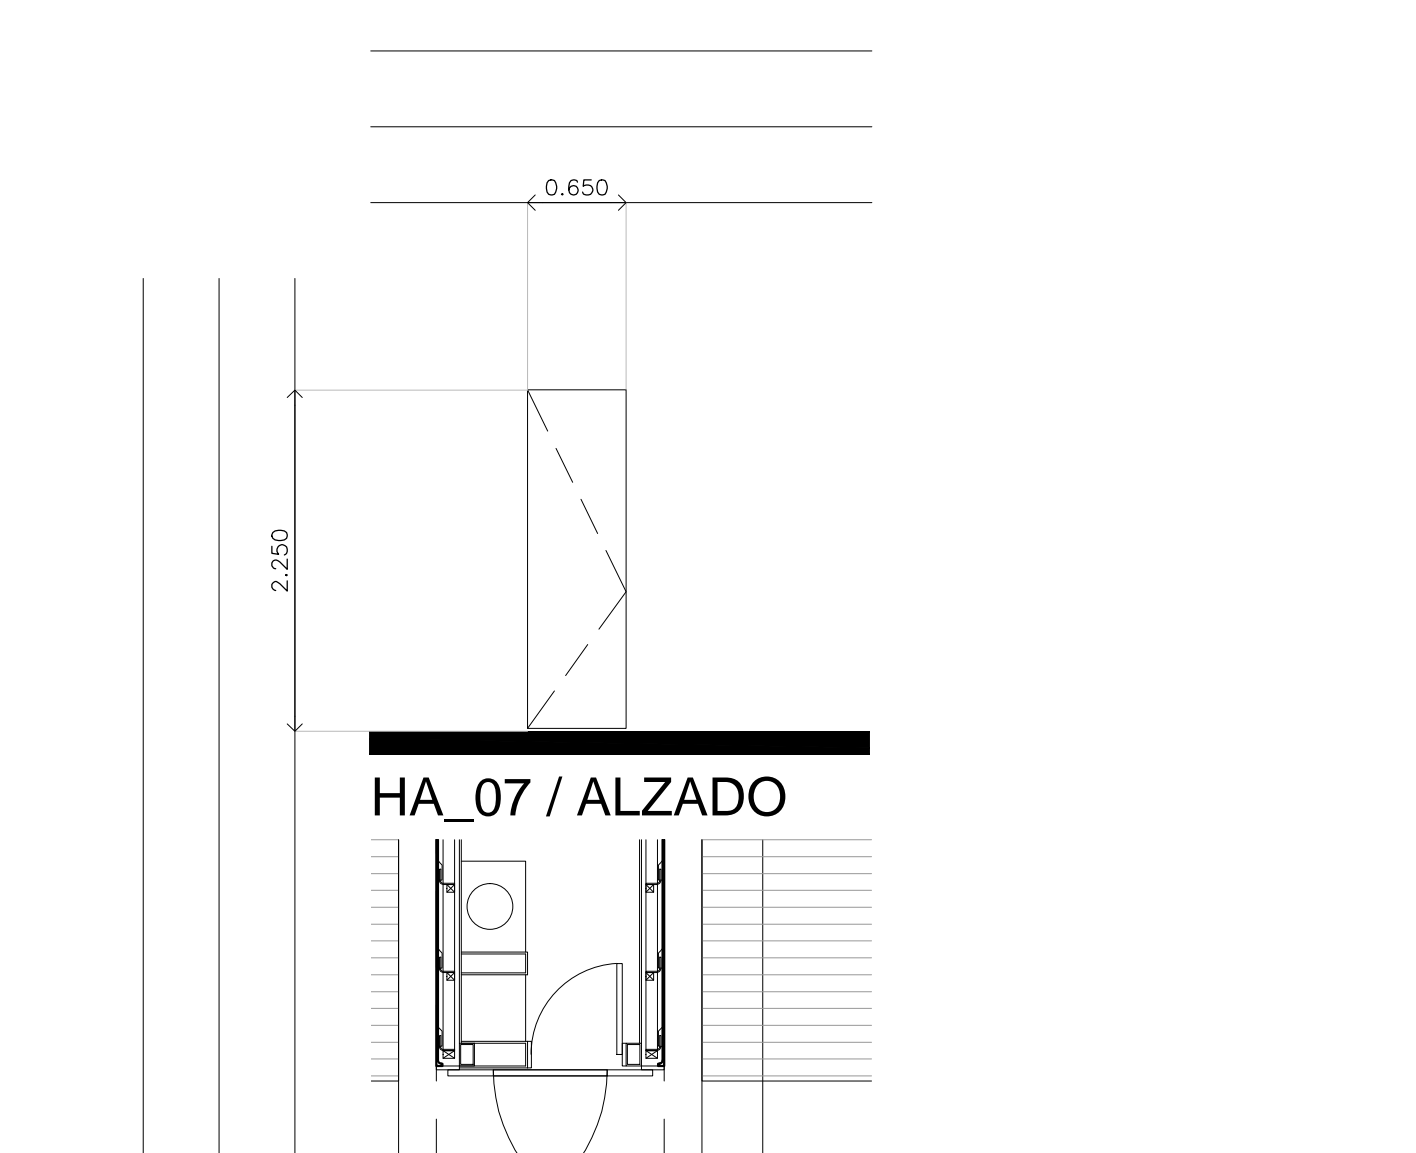

DETALLE 8
Escala: 1:5

HA_07 / ALZADO

HA_07 / PLANTA
Escala: 1:50