

CENTRO DE SERVICIO INFONAVIT
CESI / GÓMEZ PALACIO
LOTE 10 FRACC. B-2 CALZADA CARLOS HERRERA ARALUCE
EJIDO EMILIANO ZAPATA MPIO. DE GÓMEZ PALACIO DGO.

PROYECTO EJECUTIVO
INSTALACIÓN SANITARIA

- NOTAS
- LA UBICACIÓN DEL COLECTOR MARGINAL SE TENDRA QUE CONFIRMAR DE ACUERDO A LA FACILIDAD.
 - TODAS LAS INSTALACIONES DE DRENAJE DE AGUAS NEGRAS, DEBERÁN SOMETERSE A UNA PRUEBA HIDROSTÁTICA DE 10 m.c.a. (1 kg/cm²) DURANTE UN TIEMPO MÍNIMO DE 2 HORAS, ADEMÁS DE QUE DICHA PRUEBA SE REALIZARÁ POR SECCIONES Y ANTES DE TERMINARSE MUROS Y PISOS, PERO ASEGURANDO LA CORRECTA UNIÓN DE TODAS LAS CONEXIONES DE ACUERDO A LA NORMA: NOM-001-COAHUA-2009.
 - LAS PUNTAS DE LA TUBERÍA INSTALADA DEBERÁN SER TAPADAS PROVISIONALMENTE, PARA EVITAR LA ENTRADA DE BASURA.
 - ANTES DE COLOCAR LOS ELEMENTOS ESTRUCTURALES DE CONCRETO: MUROS, TRABES Y LOSAS, DEBERÁ DE PREVENIRSE LA PREPARACIÓN PARA PASOS DE TUBERÍA DEJANDO UNA CAMISA DE TUBERÍA DE PVC, DE UN DIÁMETRO MAYOR AL DIÁMETRO DEL PROYECTO, DEBIENDOSE RESPETAR DIÁMETROS, POSICIÓN EN PLANTA Y ELEVACIÓN.
 - CUALQUIER INTERFERENCIA QUE SE TENGA CON LA INSTALACIÓN PROYECTADA, CON LAS OTRAS INSTALACIONES DEBERÁ DE RESOLVERSE CON LA COORDINACIÓN Y APROBACIÓN DE LA SUPERVISIÓN PARA SU CORRECTA Y ADECUADA COLOCACIÓN POR PARTE DEL CONTRATISTA.



DRENAJE SANITARIO
DISTRIBUCIÓN / COLECTOR PRINCIPAL

NÚMERO DEL PLANO:
GP-E-PL-HS-001-00

FECHA: 00-00-00 ACOTACION: MTS ESCALA: 1:125

UBICACIÓN DEL ARCHIVO:



SIMBOLOGIA

☉ CODO 90°	☉ CODO 90° SALIDA LAT.
☉ CODO 45°	☉ YEE SENCILLA
☉ YEE REDUCCIÓN	☉ TAPON REGISTRO
☉ COLADERA	☉ TUBERÍA
☉ DIRECCIÓN DE FLUJO	☉ LÍNEA DE CENTRO
☉ TUBERÍA DE VENTILACIÓN	☉ TAPA REGISTRO
☉ REGISTRO	☉ POZO DE VISITA

NOMENCLATURA

B.A.N. - BAJANTE DE AGUAS NEGRAS
T.R. - TAPON REGISTRO
Ø - DIÁMETRO
○ - SUBE TUBERÍA DE VENTILACIÓN
T.V.A. - TUBERÍA DE VENTILACIÓN A AZOTEA

XXX-XX-XXX → DIÁMETRO DE EN MILIMETROS.
→ PENDIENTE EN MILESIMAS.
→ LONGITUD EN METROS.

XXXXXX → DIÁMETRO DE EN MILIMETROS.
→ LONGITUD EN METROS.

EQUIVALENCIAS (PENDIENTES)

5	- 0.5%
10	- 1.0%
20	- 2.0%

USO ESPECÍFICO DEL PREDIO:


TIPO DE TRAMITE:

DATOS DEL PROPIETARIO		DATOS GENERALES	
NOMBRE:	No.:	DATOS DEL PREDIO	
CALLE:		CLAVE CATASTRAL:	USO
COLONIA:		CONDominio:	HABITACIONAL <input type="checkbox"/>
DELEGACION:		MEIDA DEL FRENTE:	UNIFAMILIAR <input type="checkbox"/>
TELEFONO:		DIRECCION:	PLURIFAMILIAR (CONDominio) <input type="checkbox"/>
FIRMA:		ENTRE LA CALLE Y LA CALLE:	COMERCIAL <input type="checkbox"/>
DATOS DEL D.R.O		COLONIA:	SERVICIOS <input type="checkbox"/>
NOMBRE: XX		DELEGACION:	INDUSTRIAL <input type="checkbox"/>
CEDULA PROFESIONAL: XX		TELEFONO: XX	
DIRECCION: XX		DICTAMEN DE USO DE SUELO	
DELEGACION: XX		No. DE FOLIO:	FECHA:
TELEFONO: XX		NORMATIVIDAD	
FIRMA:		CONCEPTO	
CORRESPBLE. INGENIERIAS		ALtura MAXIMA PERMITIDA	NORMA
NOMBRE: XX		COEFICIENTE DE OCUPACION DEL SUELO	PROYECTO
CEDULA PROFESIONAL: XX		COEFICIENTE DE UTILIZACION DEL SUELO	DIS.
DIRECCION: XX		COEFICIENTE DE ABSORCION DEL SUELO	
DELEGACION: XX		PORCENTAJE DEL AREA LIBRE	
TELEFONO: XX		RESTRICCION AL FRENTE	
FIRMA:		CAJONES DE ESTACIONAMIENTO	
DATOS DEL D.R.O		RESTRICCIONES DIC. USO DE SUELO	
NOMBRE: ..			
CEDULA PROFESIONAL: ..	COL.		
DIRECCION: ..			
DELEGACION: ..			
TELEFONO: ..			
FIRMA:			

RIVERO BORRELL - GUTIERREZ ingenor
A R Q U I T C T O S

DATOS DE LA CONSTRUCCION			
CONCEPTO	A. CONSTRUCCION	OBRA NUEVA	REGULARIZACION
SOTANO			
PLANTA BAJA			
1er NIVEL			
MEZZANINE			
2do. NIVEL			
3er NIVEL			
VOLADOS			
ESTACIONAMIENTO			
OTROS			
TOTAL DE M ²			
BARDEO ML			
ALINEAMIENTO ML			
DEMOLICION			
ESCALA:	1:125		
COTAS:	METROS		
CLAVE:	HS-01		
Este plano sustituye a los anteriores			
REVISIÓN - 00 23 febrero 2018			

PLANO APTO PARA CONSTRUCCION

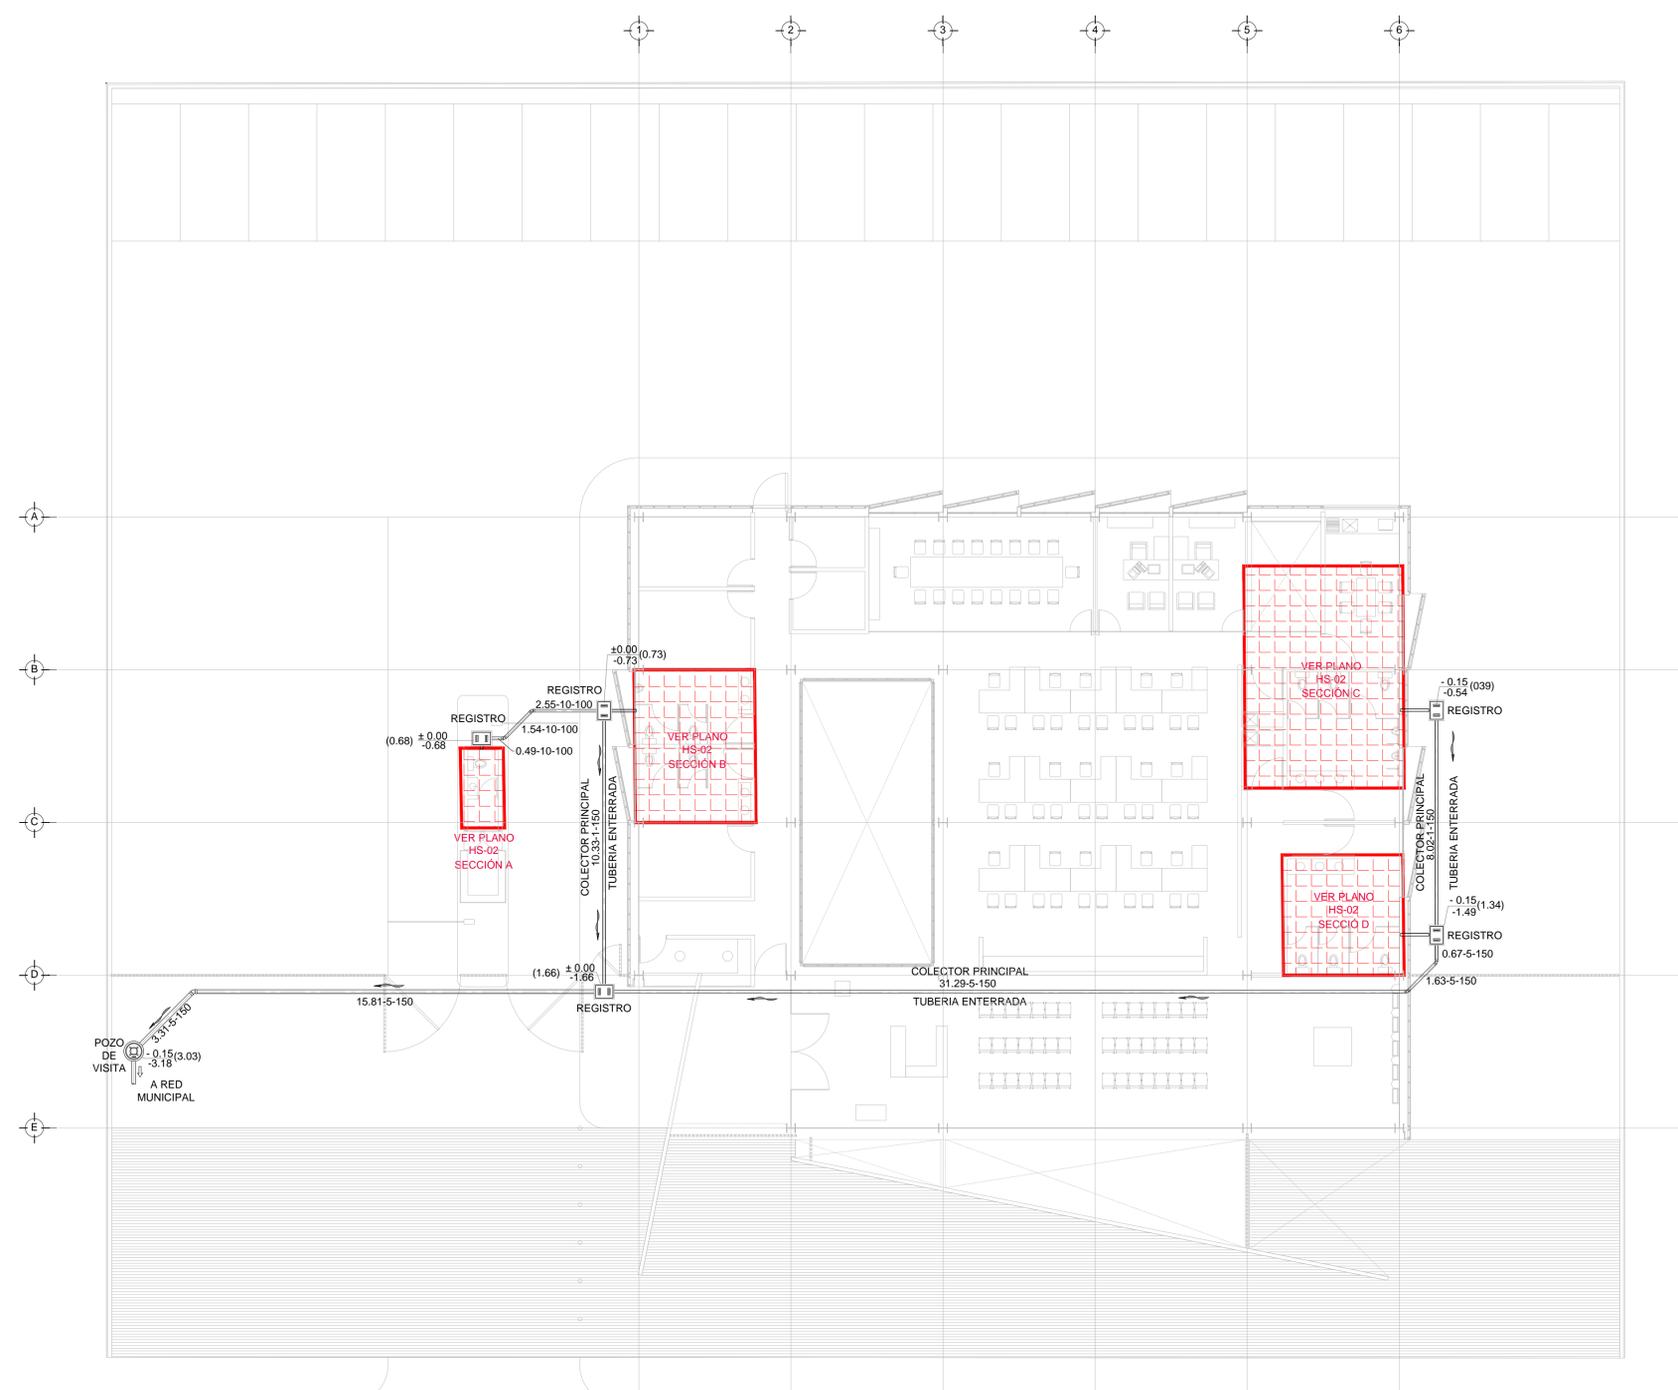

COLECTOR PRINCIPAL - DRENAJE SANITARIO
 PLANTA BAJA - NIVEL ±0.00
 ESC. 1:125