

**CENTRO DE SERVICIO INFONAVIT**  
**CESI / GÓMEZ PALACIO**  
**LOTE 10 FRACC. B-2 CALZADA CARLOS HERRERA ARALUCE**  
**EJIDO EMILIANO ZAPATA MPIO. DE GÓMEZ PALACIO DGO.**

**PROYECTO EJECUTIVO**  
**INSTALACIÓN PCI**

**NOTAS GENERALES**


EXTINTORES:  
 SERA DEL TIPO ABC, CON CAPACIDAD DE 9 KG. DE POLVO QUIMICO EN ZONA DE OFICINAS.  
 SERA DEL TIPO CO2 CON CAPACIDAD DE 9KG PARA CUARTO ELECTRICO Y SITE.

TAMBO ARENERO:  
 DEBERA CONTAR CON UNA PALA REDONDA DE MANGO CLASICO Y TENER UNA CAPACIDAD DE 200LTS.

1- DIMENSIONES EN METROS.  
 2- ELEVACIONES EN METROS.  
 3- EL GABINETE DE LA ESTACION DE MANGUERA DEBERA ALOJAR EL EXTINTOR ADYACENTE.  
 4- ALOJAR EL EXTINTOR ADYACENTE.

XXX-XX-XX  
 — ESPECIFICACION DE TUBERIA  
 — IDENTIFICACION DEL FLUIDO  
 — DIAMETRO NOMINAL

**NOMENCLATURA:**  
 E-# EXTINTOR TIPO ABC- # DE EXTINTOR  
 CO2-# EXTINTOR TIPO CO2- # DE EXTINTOR  
 T-# TAMBO ARENERO - # DE TAMBO ARENERO

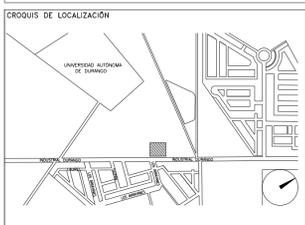

**PROTECCION CONTRA INCENDIO**  
**DISTRIBUCION DE EXTINTORES - PLANTA BAJA**

NUMERO DEL PLANO:  
 GP-E-PL-PCI-001-00

FECHA: 09-09-00  
 ACOTACION: MTS  
 ESCALA: 1.25

UBICACION DEL ARCHIVO:




**USO ESPECIFICO DEL PREDIO:**

**TIPO DE TRAMITE:**


DATOS DEL PROPIETARIO		DATOS DEL PREDIO		USO
NOMBRE:	No.:	CLAVE CATASTRAL:	AREA:	HABITACIONAL <input type="checkbox"/>
CALLE:		CONDOMINIO:	LOTE:	UNIFAMILIAR <input type="checkbox"/>
COLONIA:		MEDIDA DEL FRENTE:	FONDO:	PLURIFAMILIAR (CONDOMINIO) <input type="checkbox"/>
DELEGACION:		DIRECCION:	No OFICIAL:	COMERCIAL <input type="checkbox"/>
TELEFONO:		CALLE:		SERVICIOS <input type="checkbox"/>
FIRMA:		Y LA CALLE:		INDUSTRIAL <input type="checkbox"/>
<b>DATOS DEL D.R.O</b>		<b>DICTAMEN DE USO DE SUELO</b>		
NOMBRE: XX		No. DE FOLIO:	FECHA:	
CEDULA PROFESIONAL: XX		<b>NORMATIVIDAD</b>		
DIRECCION: XX		<b>CONCEPTO</b>		
DELEGACION: XX		ALTURA MAXIMA PERMITIDA	NORMA	PROYECTO
TELEFONO: XX		COEFICIENTE DE OCUPACION DEL SUELO		
FIRMA:		COEFICIENTE DE UTILIZACION DEL SUELO		
<b>DATOS DEL D.R.O</b>		COEFICIENTE DE ABSORCION DEL SUELO		
NOMBRE: ..		PORCENTAJE DEL AREA LIBRE		
CEDULA PROFESIONAL: ..	COL.	RESTRICCION AL FRENTE		
DIRECCION: ..		CAJONES DE ESTACIONAMIENTO		
DELEGACION: ..		RESTRICCIONES DIC. USO DE SUELO		
TELEFONO:				
FIRMA:				

**RIVERO BORRELL - GUTIERREZ ingenor**  
**A R Q U I T C T O S**


DATOS DE LA CONSTRUCCION				
CONCEPTO	A. CONSTRUIA	OBRA NUEVA	REGULARIZACION	LICENCIA ANTERIOR
				NO. LIC. FECHA METROS
SOTANO				
PLANTA BAJA				
1er NIVEL				
MEZZANINE				
2do. NIVEL				
3er NIVEL				
VOLADOS				
ESTACIONAMIENTO				
OTROS				
TOTAL DE M <sup>2</sup>				
BARDEO ML.				
ALINEAMIENTO ML.				
DEMOLICION				
ESCALA:				
1:125	<b>SELLO</b>			
COTAS:				
METROS				
CLAVE:				
PC-01	Este plano sustituye a los anteriores			
REVISIÓN - 00	23 febrero 2018			

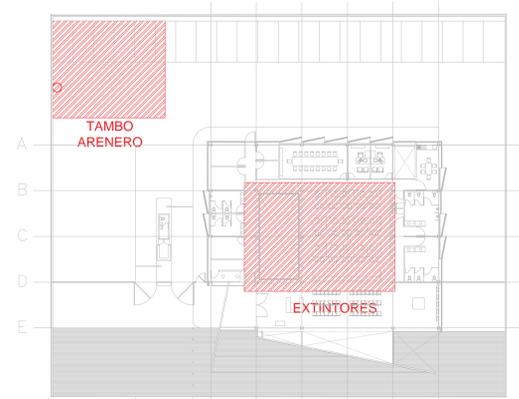

PLANTA GENERAL  
 ESC: S/E

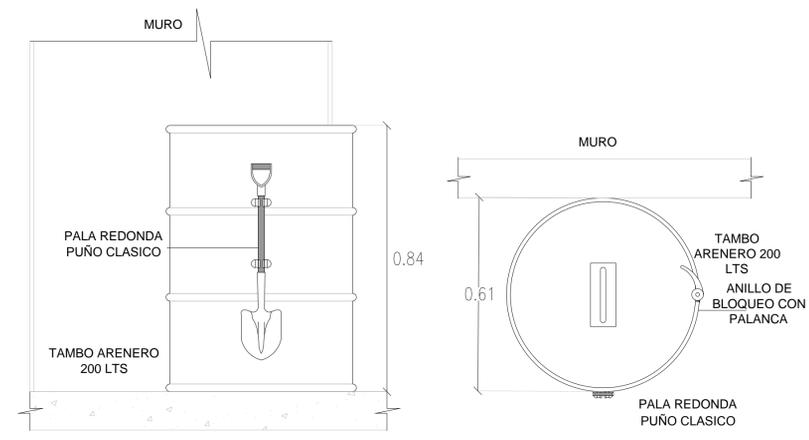

D03-DETALLE DE TAMBO ARENERO  
 SIN ESCALA

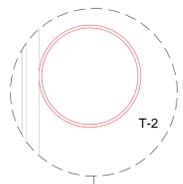

VER DETALLE 03 DE PLANO  
 PC-01



VER DETALLE 01 DE PLANO  
 PC-01




VER DETALLE 02 DE PLANO  
 PC-01



VER DETALLE 02 DE PLANO  
 PC-01




VER DETALLE 02 DE PLANO  
 PC-01

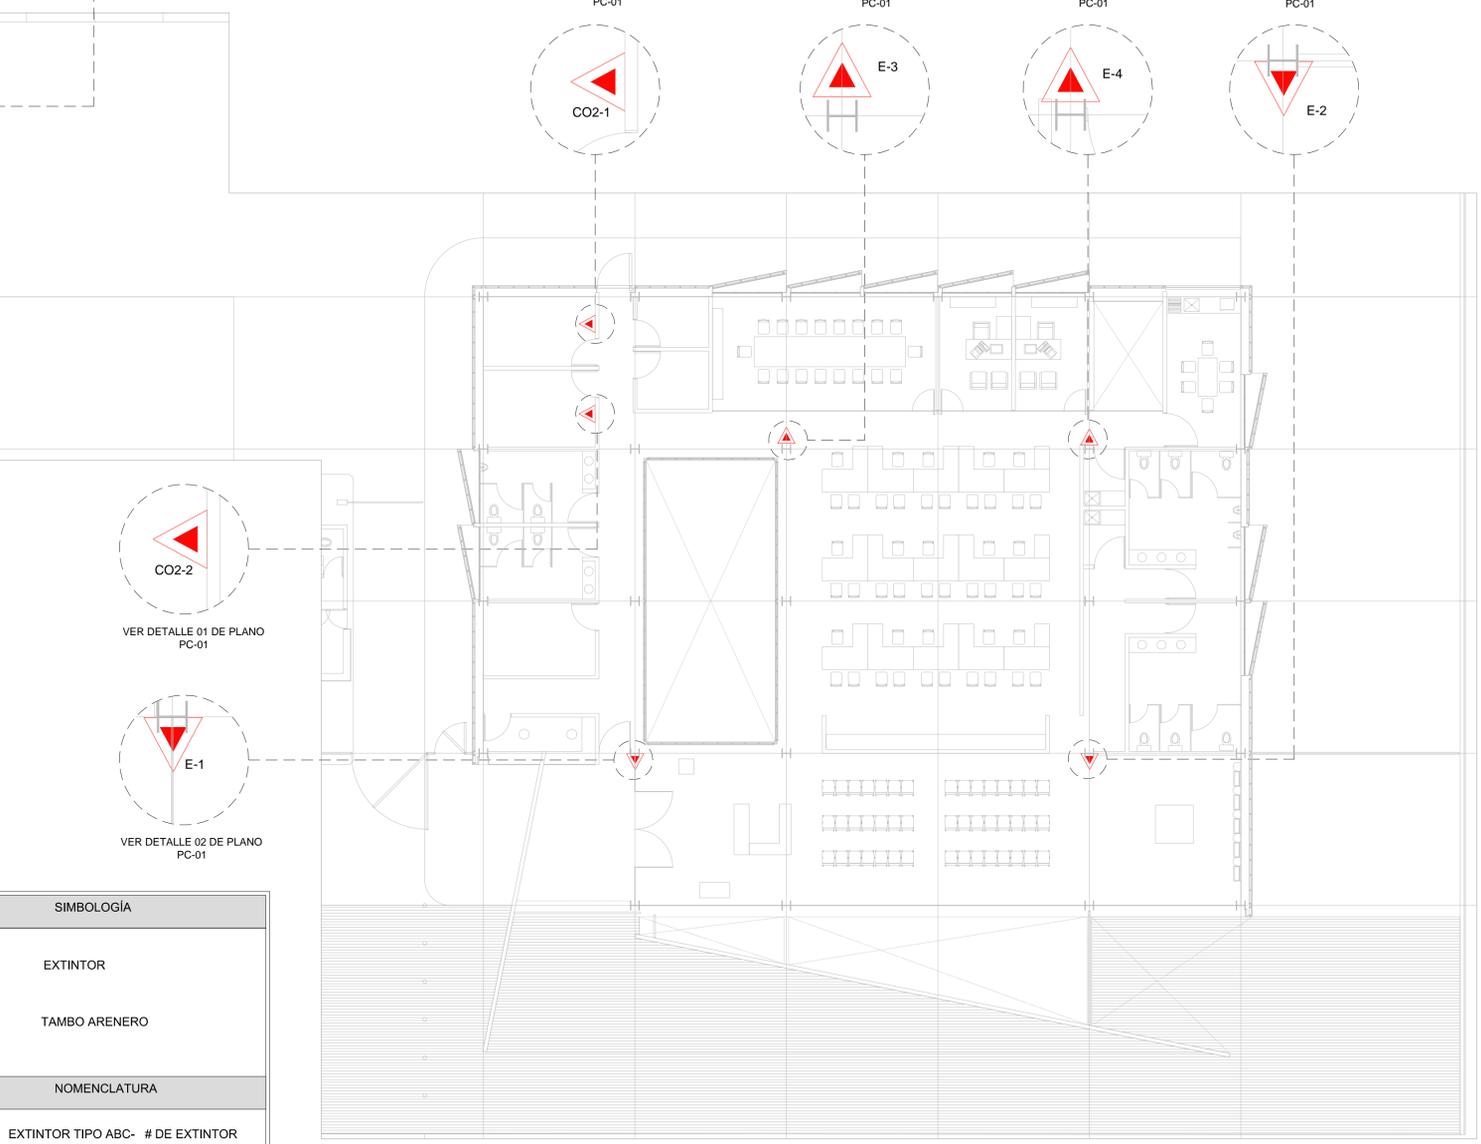


SIMBOLOGIA	
	EXTINTOR
	TAMBO ARENERO
NOMENCLATURA	
E-#	EXTINTOR TIPO ABC- # DE EXTINTOR
CO2-#	EXTINTOR TIPO CO2- # DE EXTINTOR
T-#	TAMBO ARENERO - # TAMBO ARENERO



PLANTA GOMEZ PALACIO - NIVEL +0.00  
 DISTRIBUCION DE EXTINTORES  
 ESCALA 1:125

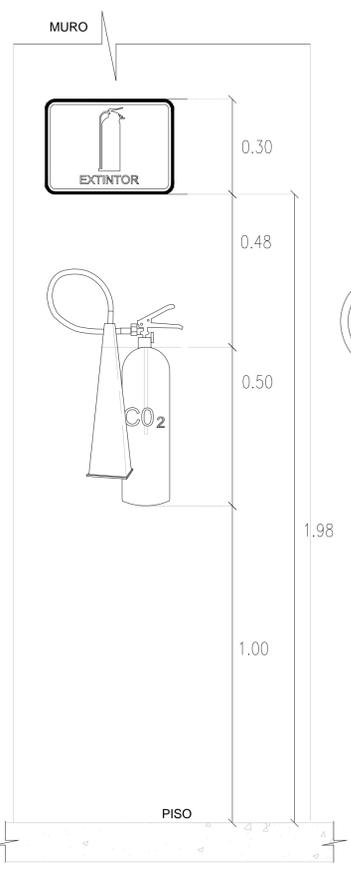

D01-DETALLE GENERAL DE INSTALACION DE EXTINTOR TIPO CO2  
 SIN ESCALA

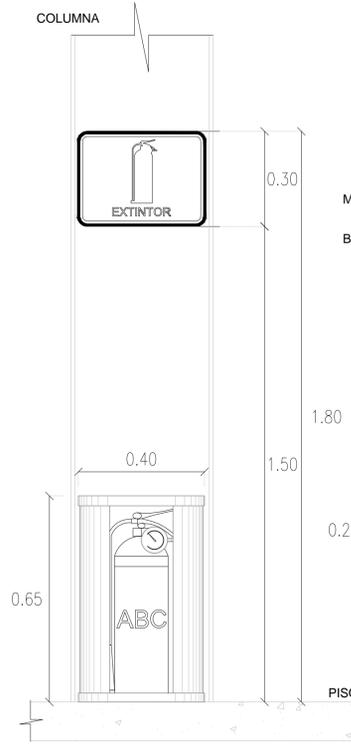

D02-DETALLE GENERAL DE INSTALACION DE EXTINTOR TIPO ABC  
 SIN ESCALA

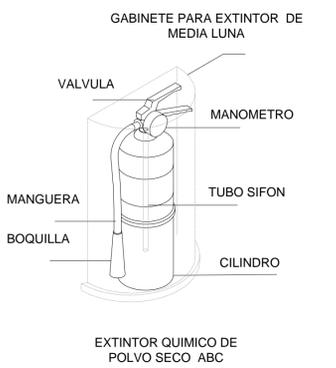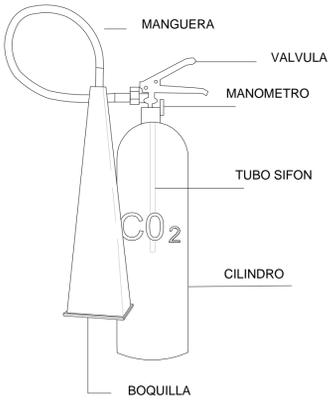

EXTINTOR QUIMICO DE  
 POLVO SECO ABC

PLANO APTO PARA CONSTRUCCION