

**CENTRO DE SERVICIO INFONAVIT  
CESI / GÓMEZ PALACIO**  
**LOTE 10 FRACC. B-2 CALZADA CARLOS HERRERA ARALUCE  
EJIDO EMILIANO ZAPATA MPIO. DE GÓMEZ PALACIO DGO.**

**PROYECTO EJECUTIVO  
INSTALACIÓN PCI**

NOTA:  
TRAYECTO MAS LARGO A LA RUTA DE  
EVACUACIÓN SE RECORRE A 106.71  
SEGUNDOS A UNA VELOCIDAD DE 0.6  
M/S, VELOCIDAD CONSIDERADA PARA  
UNA MUJER CON NIÑO EN BRAZOS.

SEÑALAMIENTO DE ACUERDO A LA  
NORMA NOM-003-SEGOB-2011



**SISTEMA DE PROTECCION CONTRA INCENDIO  
SEÑALIZACION**

NUMERO DEL PLANO: GP-E-PL-PCI-002-00		NORTE
FECHA: 00-00-00	ACOTACION: MTS	ESCALA: 1:125
UBICACION DEL ARCHIVO:		



**USO ESPECIFICO  
DEL PREDIO:**  
**TIPO DE TRAMITE:**

**DATOS DEL PROPIETARIO**

NOMBRE: No.:  
CALLE:  
COLONIA:  
DELEGACION: XX  
TELEFONO: XX  
FIRMA:

**DATOS DEL D.R.O**

NOMBRE: XX  
CEDULA PROFESIONAL: XX  
DIRECCION: XX  
DELEGACION: XX  
COLONIA: XX  
TELEFONO: XX  
FIRMA:

**CORRESPBLE. INGENIERIAS**

NOMBRE: XX  
CEDULA PROFESIONAL: XX  
DIRECCION: XX  
DELEGACION: XX  
TELEFONO: XX  
FIRMA:

**DATOS DEL D.R.O**

NOMBRE: ..  
CEDULA PROFESIONAL: ..  
DIRECCION: ..  
DELEGACION: ..  
TELEFONO: ..  
FIRMA:

**DATOS GENERALES**

DATOS DEL PREDIO		USO
CLAVE CATASTRAL:	AREA: M2.	HABITACIONAL <input type="checkbox"/>
CONDominio:	LOTE: m	UNIFAMILIAR <input type="checkbox"/>
MEDIDA DEL FRENTE:	FONDO: m	PLURIFAMILIAR (CONDominio) <input type="checkbox"/>
DIRECCION:	No OFICIAL:	COMERCIAL <input type="checkbox"/>
CALLE:		SERVICIOS <input type="checkbox"/>
ENTRE LA CALLE:		INDUSTRIAL <input type="checkbox"/>
Y LA CALLE:		
COLONIA:		
DELEGACION:		
TELEFONO:		
FIRMA:		

**NORMATIVIDAD**

CONCEPTO	NORMA	PROYECTO	DEF.
ALTURA MAXIMA PERMITIDA			
COEFICIENTE DE OCUPACION DEL SUELO			
COEFICIENTE DE UTILIZACION DEL SUELO			
COEFICIENTE DE ABSORCION DEL SUELO			
PORCENTAJE DEL AREA LIBRE			
RESTRICCION AL FRENTE			
CAJONES DE ESTACIONAMIENTO			
RESTRICCIONES DIC. USO DE SUELO			

**RIVERO BORRELL - GUTIERREZ ingenor  
ARQUITECTOS**

DATOS DE LA CONSTRUCCION				
CONCEPTO	A. CONSTRUCCION	OBRA NUEVA	REGULARIZACION	LICENCIA ANTERIOR
				Nº. LIC. / FECHA / METROS
SOTANO				
PLANTA BAJA				
1er NIVEL				
MEZZANINE				
2do. NIVEL				
3er NIVEL				
VOLADOS				
ESTACIONAMIENTO				
OTROS				
TOTAL DE M <sup>2</sup>				
BARDEO ML.				
ALINEAMIENTO ML.				
DEMOLICION				

ESCALA: 1:125


COTAS: METROS

CLAVE: PC-02

**SELO**

Este plano sustituye a los anteriores

REVISIÓN - 00    23 febrero 2018

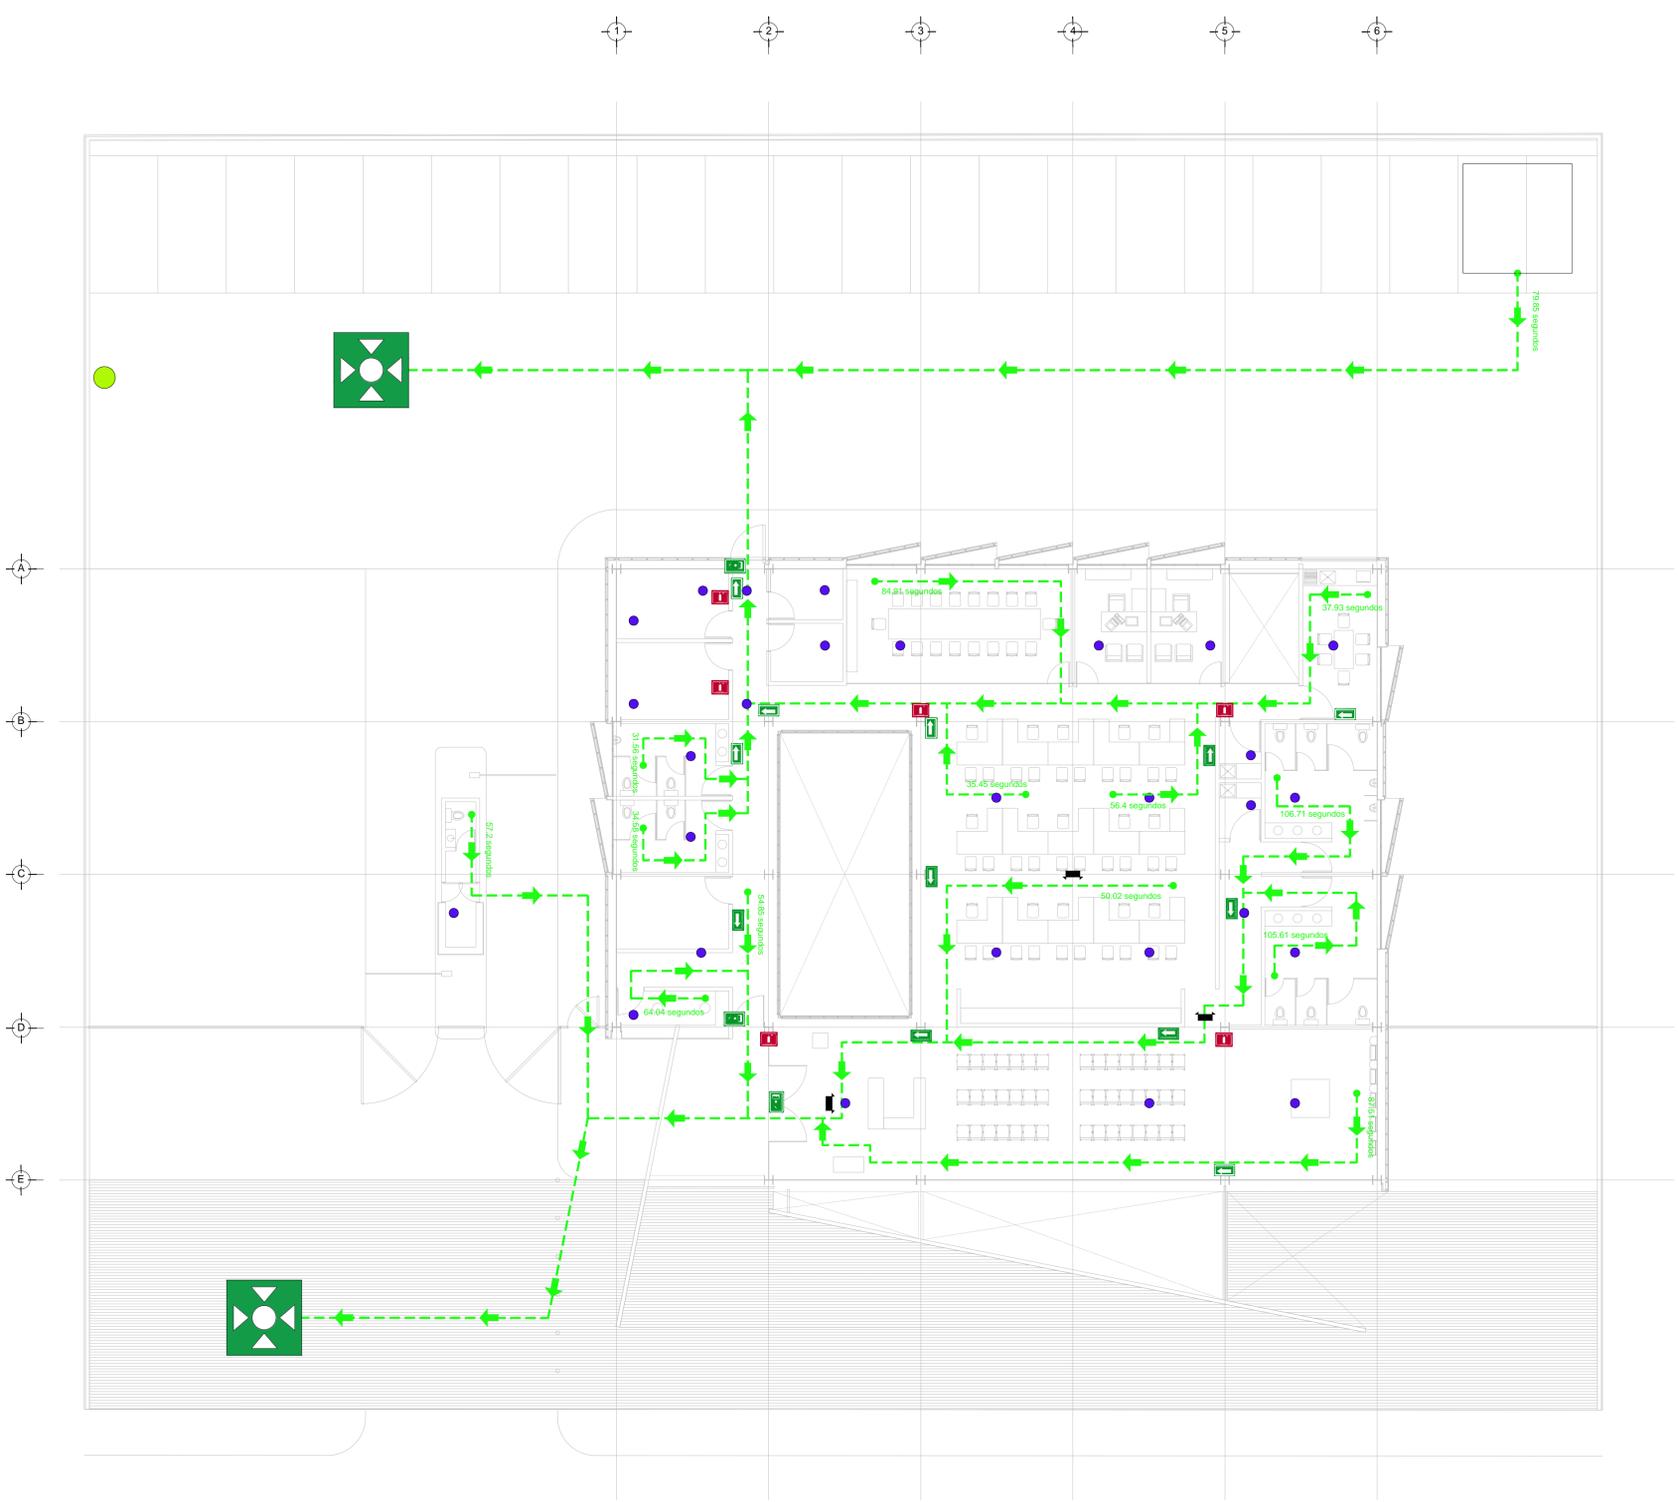

SEÑALIZACION - NIVEL 0.00  
ESC. 1:125

PLANO APTO PARA CONSTRUCCION