


DISTRIBUCIÓN DE BASES DE EQUIPOS
PLANTA AZOTEA N.L.A.L. +6.00m
ESC: 1/50





SIMBOLOGIA	
	UGAR-XX UNIDAD GENERADORA DE AGUA REFRIGERADA
	UMA-XX UNIDAD MANEJADORA DE AIRE
	BAR-XX BOMBA DE AGUA REFRIGERADA
	UC-XX UNIDAD CONDENSADORA HORIZONTAL
	TEXP-01 TANQUE DE EXPANSION DE MEMBRANA
	TSA-01 TANQUE SEPARADOR DE AIRE
	VE-XX VENTILADOR DE EXTRACCION TIPO HONGO
	BASES DE EQUIPOS
C.A.A.	CONTRATISTA AIRE ACONDICIONADO
C.E.	CONTRATISTA ELECTRICO
C.C.	CONTRATISTA DE CONTROL
C.H.	CONTRATISTA HIDRAULICO

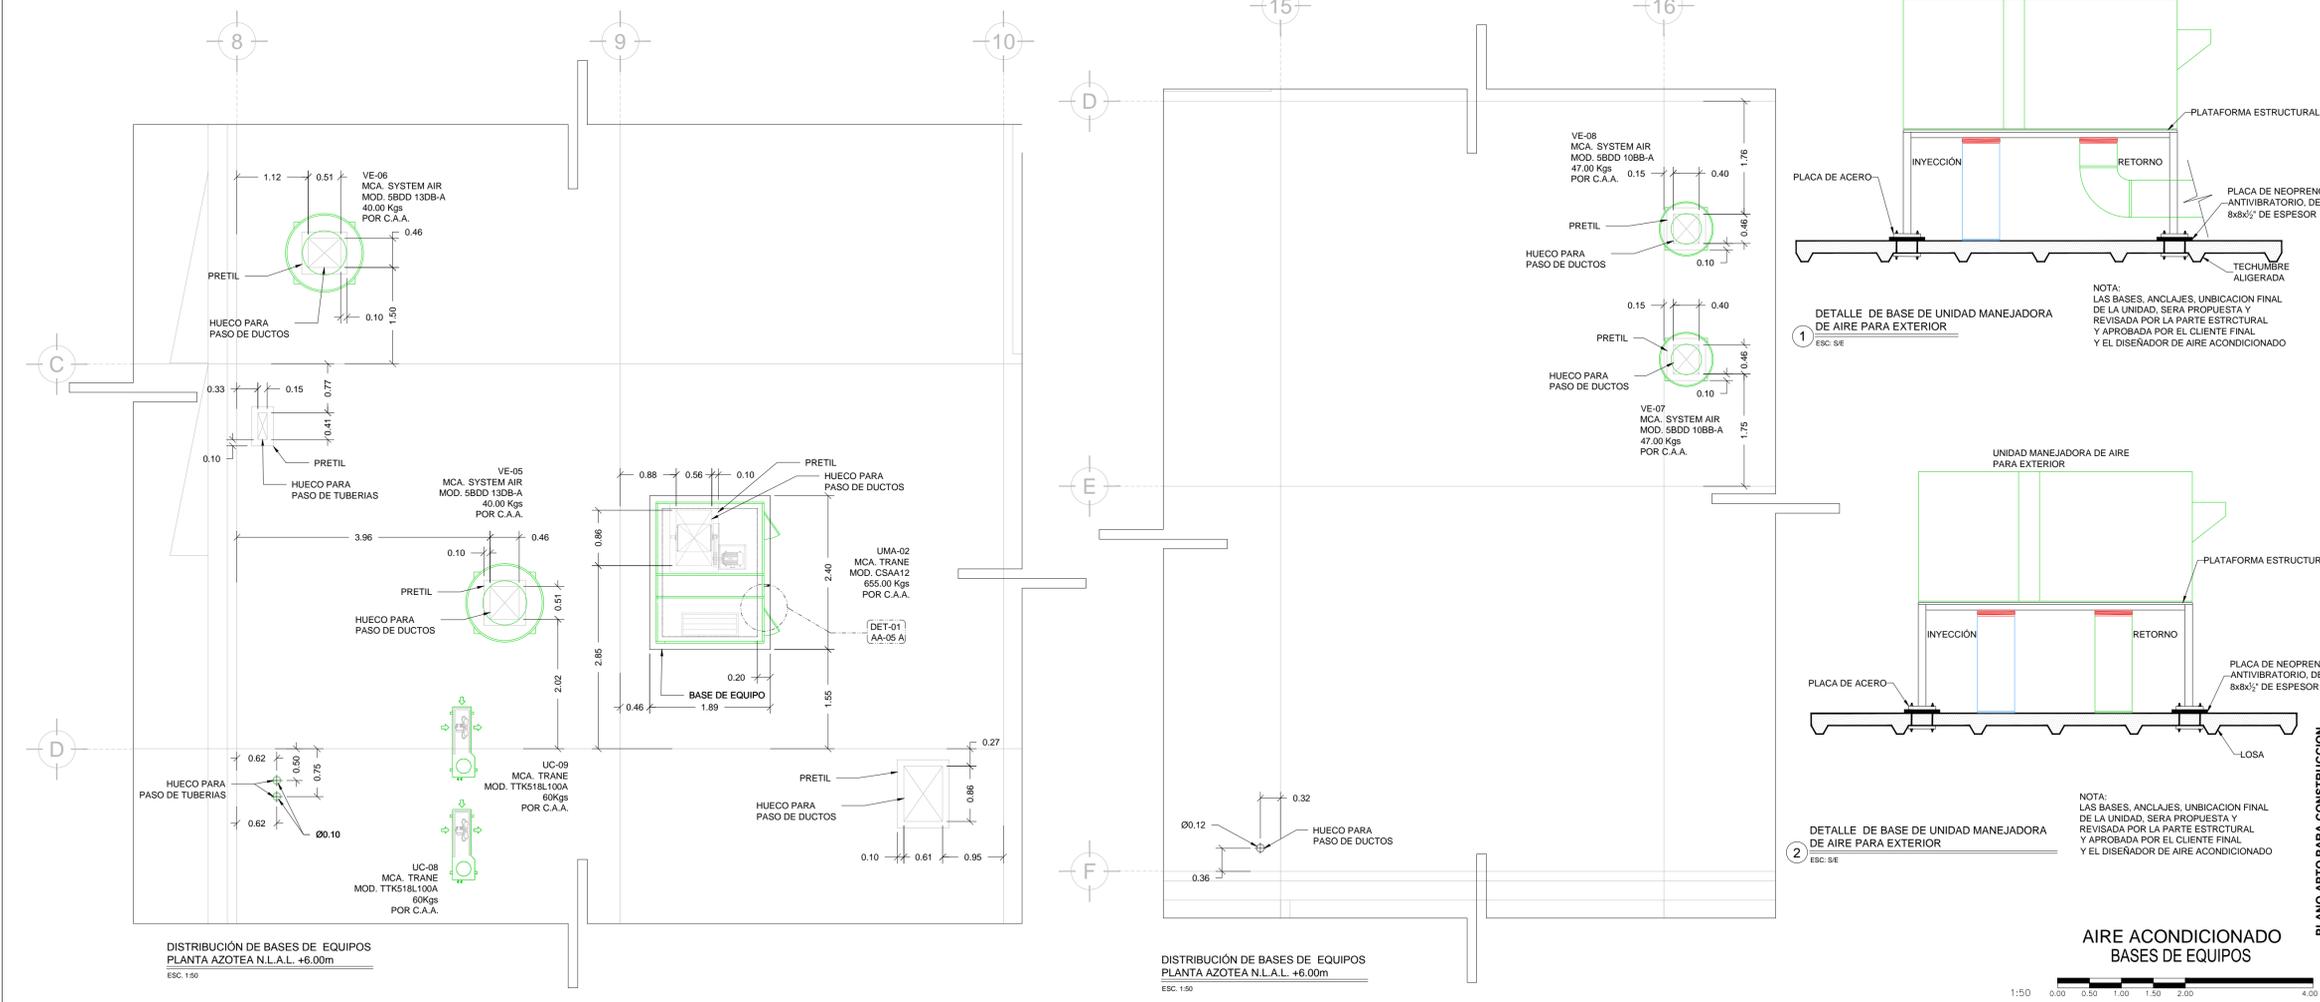

DISTRIBUCIÓN DE BASES DE EQUIPOS
PLANTA AZOTEA N.L.A.L. +6.00m
ESC: 1/50

DISTRIBUCIÓN DE BASES DE EQUIPOS
PLANTA AZOTEA N.L.A.L. +6.00m
ESC: 1/50

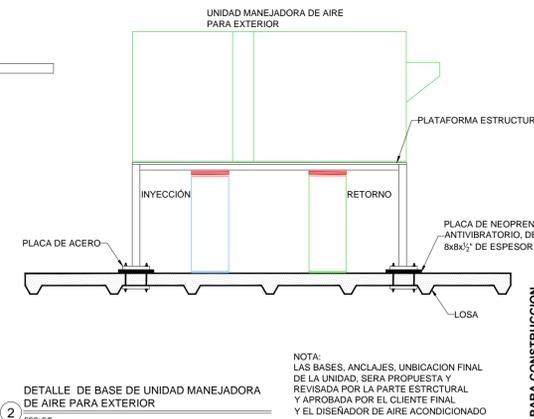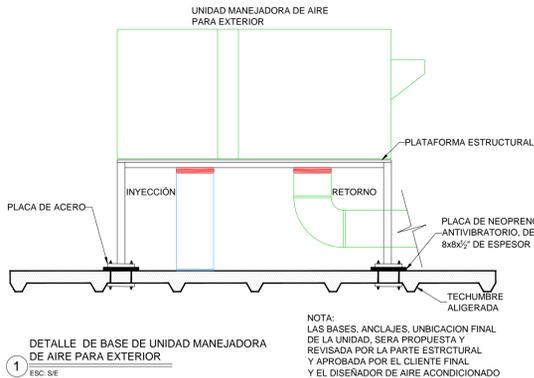

AIRE ACONDICIONADO
BASES DE EQUIPOS
1:50

CENTRO DE SERVICIO INFONAVIT / DEL MÉRIDA
CALLE 39 CON LA EXTENSIÓN DE 32
M-204 SECC. CATASTRAL 13 NUM. 512D MÉRIDA YUCATÁN

- NOTAS GENERALES:**
1. LAS BASES DE LOS EQUIPOS SERAN A BASE DE UNA PLANCHA CORRIDA DE CONCRETO ARMADO DE 20 CMS DE ESPESOR COMO MINIMO, DE 250 Kg/m². LAS CUALES SE COORDINARAN CON ESTRUCTURA Y ARQUITECTURA, PARA REVISIÓN Y UBICACIÓN FINAL.
 2. LAS COTAS RIGEN AL DIBUJO
 3. TODAS LAS DIMENSIONES DEBERAN SER VERIFICADAS EN SITO
 4. ES OBLIGACION DEL CONTRATISTA DEL SISTEMA DE AIRE ACONDICIONADO, VERIFICAR TODAS LAS DIMENSIONES Y CONDICIONES MOSTRADAS EN LOS PLANOS, NOTIFICANDO A LA COORDINADORA DE OBRA CUALQUIER DISCREPANCIA O CONFLICTO RELACIONADO CON EL PROYECTO. EL TRABAJO EN EL AREA DEL PROBLEMA SERA SUSPENDIDO HASTA SER APROBADO POR LA COORDINADORA DE OBRA
 5. TODAS LAS DIMENSIONES PARA NIVELES ARQUITECTONICOS DEBERAN DE SER VERIFICADAS POR EL INGENIERO ESTRUCTURISTA
 6. PARA DIMENSIONES ESTRUCTURALES VERIFICAR CON INGENIERIA CIVIL
 7. ELEMENTOS COMO BASES DE EQUIPOS, SOPORTES DE TUBERIAS DE AGUA REFRIGERADA, ASI COMO SUS ELEMENTOS DE FIJACION A MUROS Y LOGAS, SERAN VERIFICADAS POR LA PARTE ESTRUCTURAL, APROBANDO DICHSOS ELEMENTOS
 8. CUALQUIER ELEMENTO DE SOPORTE, BASES, ANCLAJES, SERAN CON TRATAMIENTO PARA SOPORTAR AMBIENTE SALINO.
 9. LAS BASES DE LAS UNIDADES CONDENSADORAS ESTARAN PINTADAS EN NEGRO, CON PINTURA RESISTENTE A AMBIENTE SALINO
 10. LAS BASES DE LAS UNIDADES MANEJADORAS, UNIDADES PAQUETE, ESTARAN A 0.80 cms, s.n.l.l., CON ANCLAJES ANTITORMENTA
 11. LAS BASES DE LOS VENTILADORES TIPO HONGO, ESTARAN INSTALADOS A 0.60 cms, s.n.l.l., CON ANCLAJES ANTITORMENTA

PROYECTO EJECUTIVO AIRE ACONDICIONADO



AIRE ACONDICIONADO BASES DE EQUIPOS EN AZOTEA

NUMERO DEL PLANO: ME-E-PL-AA-005-01
FECHA: 00-00-00 ACOTACION: MTS ESCALA: 1:50
UBICACION DEL ARCHIVO:



USO ESPECIFICO DEL PREDIO:
TIPO DE TRAMITE:

DATOS DEL PROPIETARIO		DATOS DEL PREDIO		USO	
NOMBRE:	No.:	CLAVE CATASTRAL:	AREA:	HABITACIONAL <input type="checkbox"/>	
CALLE:		CONDOMINIO:	LOTES:	UNIFAMILIAR <input type="checkbox"/>	
COLONIA:		DELEGACION:	FONDO:	PLURIFAMILIAR (CONDOMINIO) <input type="checkbox"/>	
TELEFONO:		DIRECCION:	No OFICIAL:	COMERCIAL <input type="checkbox"/>	
FIRMA:		CALLE:		SERVICIOS <input type="checkbox"/>	
DATOS DEL D.R.O		ENTRE LA CALLE:		INDUSTRIAL <input type="checkbox"/>	
NOMBRE: Wendoly Viveca Baqueiro Burgos		Y LA CALLE:			
CEDULA PROFESIONAL: 6565286		COLONIA:			
DIRECCION: Rio Amazonas 30, Piso 1, Col. Cuauhtémoc.		DELEGACION:			
DELEGACION: Cuauhtémoc, Ciudad de México		DICTAMEN DE USO DE SUELO			
TELEFONO MOVIL: (944) 55-39-28-20-91		FECHA:			
FIRMA:					
CALCULISTA MECANICO		NORMATIVIDAD			
NOMBRE: GERARDO MIGUEL JURADO DOMINGUEZ		CONCEPTO			
CEDULA PROFESIONAL: 6148259		ALTIMA MAXIMA PERMITIDA			
DIRECCION: Rio Amazonas 30, Piso 1, Col. Cuauhtémoc.		COEFICIENTE DE OCUPACION DEL SUELO			
DELEGACION: Cuauhtémoc, Ciudad de México		COEFICIENTE DE UTILIZACION DEL SUELO			
TELEFONO MOVIL: (944) 55-39-28-20-91		PORCENTAJE DE AREA LIBRE			
FIRMA:		RESTRICCION AL FRENTE			
		CAJONES DE ESTACIONAMIENTO			
		RESTRICCIONES D.C. USO DE SUELO			
FIRMA:					

RIVERO BORRELL - GUTIERREZ
ARQUITECTOS ingenor

DATOS DE LA CONSTRUCCION

CONCEPTO	A. CONSTRUCCION		REGULACIONES		LICENCIA ANTERIOR	
	NO. LIC.	FECHA	NO. LIC.	FECHA	NO. LIC.	METROS
SOTANO						
PLANTA BAJA						
1er NIVEL						
MEZZANINE						
2do. NIVEL						
3er NIVEL						
VOLADOS						
ESTACIONAMIENTO						
OTROS						
TOTAL DE M ²						
BARDEO ML						
ALINEAMIENTO ML						
DEMOLICION						

ESCALA: 1:50

COTAS: METROS

CLAVE: AA-05 A

SELO

Este plano sustituye a los anteriores

REVISIÓN - 01 4 sept 2018