


CENTRO DE SERVICIO INFONAVIT / DEL MÉRIDA
CALLE 39 CON LA EXTENSIÓN DE 32
M-204 SECC. CATASTRAL 13 NUM. 512D MÉRIDA YUCATÁN

**PROYECTO EJECUTIVO
 INSTALACIÓN ESPECIALES**

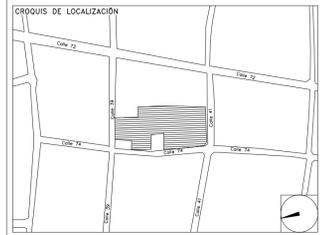

IT ROOM
(CESI)

NUMERO DEL PLANO:
ME-E-PL-ES-07

FECHA: 00-00-00 ACOTACION: MTS ESCALA: 1:20

UBICACION DEL ARCHIVO:



USO ESPECIFICO DEL PREDIO:

TIPO DE TRAMITE:

DATOS DEL PROPIETARIO		DATOS DEL PREDIO		USO
NOMBRE:	No.:	CLAVE CATASTRAL:	AREA: M2.	HABITACIONAL <input type="checkbox"/>
CALLE:		CONDOMINIO:	LOTE:	UNIFAMILIAR <input type="checkbox"/>
DELEGACION:		MEDIDA DEL FRENTE:	FONDO: m	PLURIFAMILIAR (CONDOMINIO) <input type="checkbox"/>
TELEFONO:		DIRECCION:	No OFICIAL:	COMERCIAL <input type="checkbox"/>
FIRMA:		CALLE:		SERVICIOS <input type="checkbox"/>
DATOS DEL D.R.O		ENTRE LA CALLE Y LA CALLE:		INDUSTRIAL <input type="checkbox"/>
NOMBRE: XX		COLONIA:		
CEDULA PROFESIONAL: XX		DICTAMEN DE USO DE SUELO		
DIRECCION: XX		No. DE FOLIO:	FECHA:	
DELEGACION: XX				
TELEFONO: XX				
FIRMA:				
CORRESPBLE. INGENIERIAS		NORMATIVIDAD		
NOMBRE: XX		CONCEPTO		
CEDULA PROFESIONAL: XX		ALTA MAXIMA PERMITIDA	NORMA	PROYECTO
DIRECCION: XX		COEFICIENTE DE OCUPACION DEL SUELO		
DELEGACION: XX		COEFICIENTE DE UTILIZACION DEL SUELO		
TELEFONO: XX		COEFICIENTE DE ABSORCION DEL SUELO		
FIRMA:		PORCENTAJE DEL AREA LIBRE		
DATOS DEL D.R.O		RESTRICCION AL FRENTE		
NOMBRE: ..		CAJONES DE ESTACIONAMIENTO		
CEDULA PROFESIONAL: ..	COL.	RESTRICCIONES DIG. USO DE SUELO		
DIRECCION: ..				
DELEGACION:				
TELEFONO:				
FIRMA:				

RIVERO BORRELL - GUTIERREZ ingenor
ARQUITECTOS

DATOS DE LA CONSTRUCCION				
CONCEPTO	A. CONSTRUIDA	OPERA NUEVA	REGULARIZACION	LICENCIA ANTERIOR
				No. LIC. FECHA METROS
SOTANO				
PLANTA BAJA				
1er NIVEL				
MEZZANINE				
2do. NIVEL				
3er NIVEL				
VOLADOS				
ESTACIONAMIENTO				
OTROS				
TOTAL DE M ²				
BARDEO MI				
ALINEAMIENTO ML				
DEMOLICION				

ESCALA: 1:20



COTAS: METROS

CLAVE: ES-07


SELLO

Este plano sustituye a los anteriores

REVISIÓN - 00 2 marzo 2018

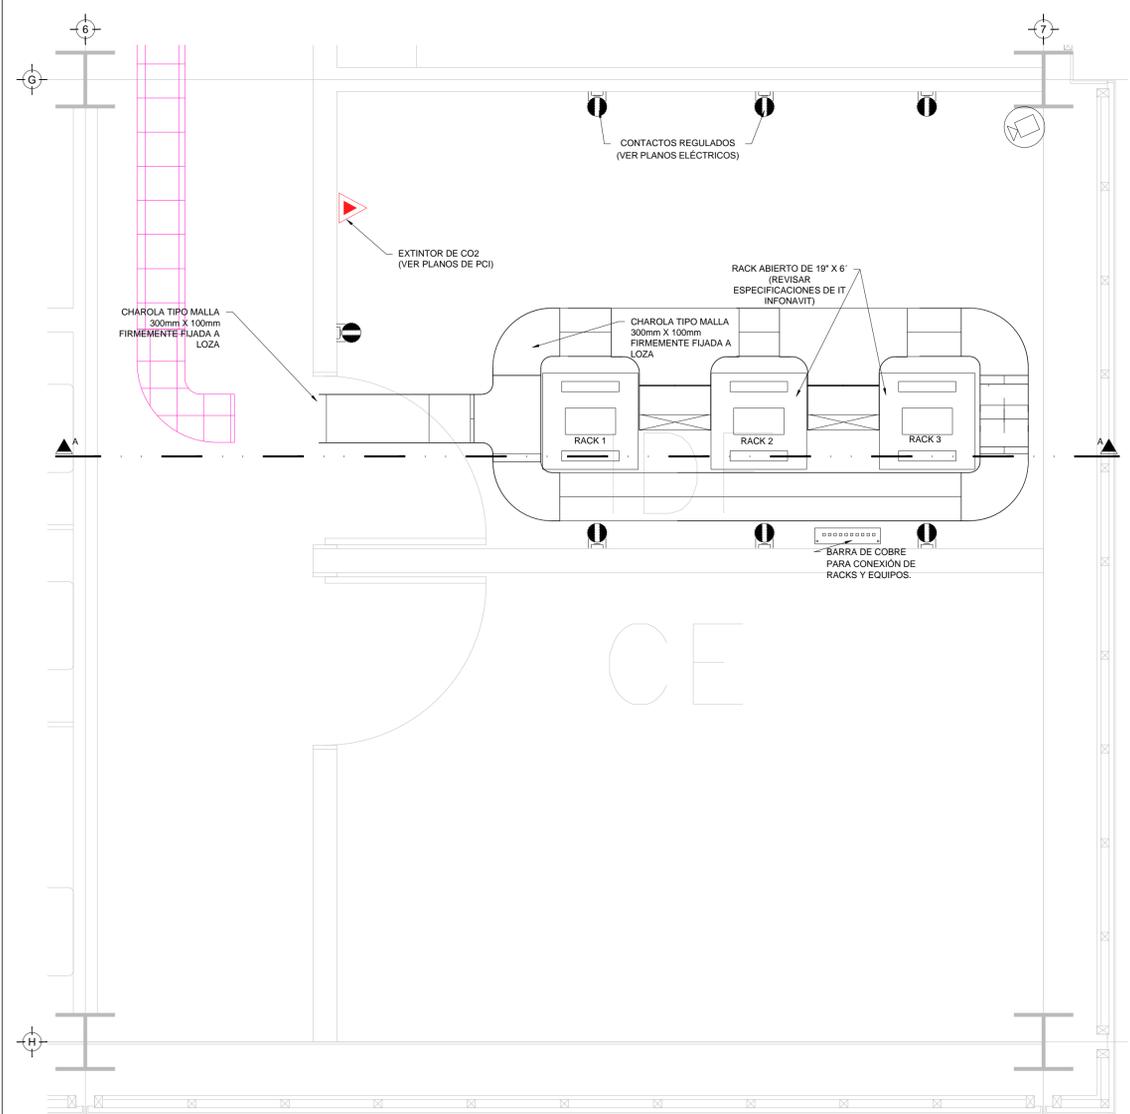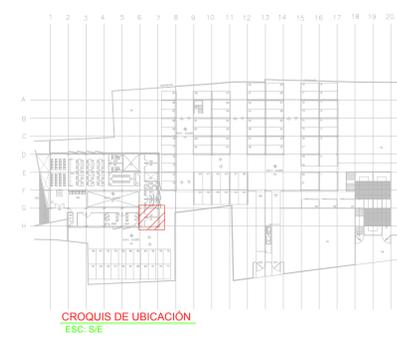

PLANTA SITE N.P.T. ±0.00 mts.
 ESC: 1:20

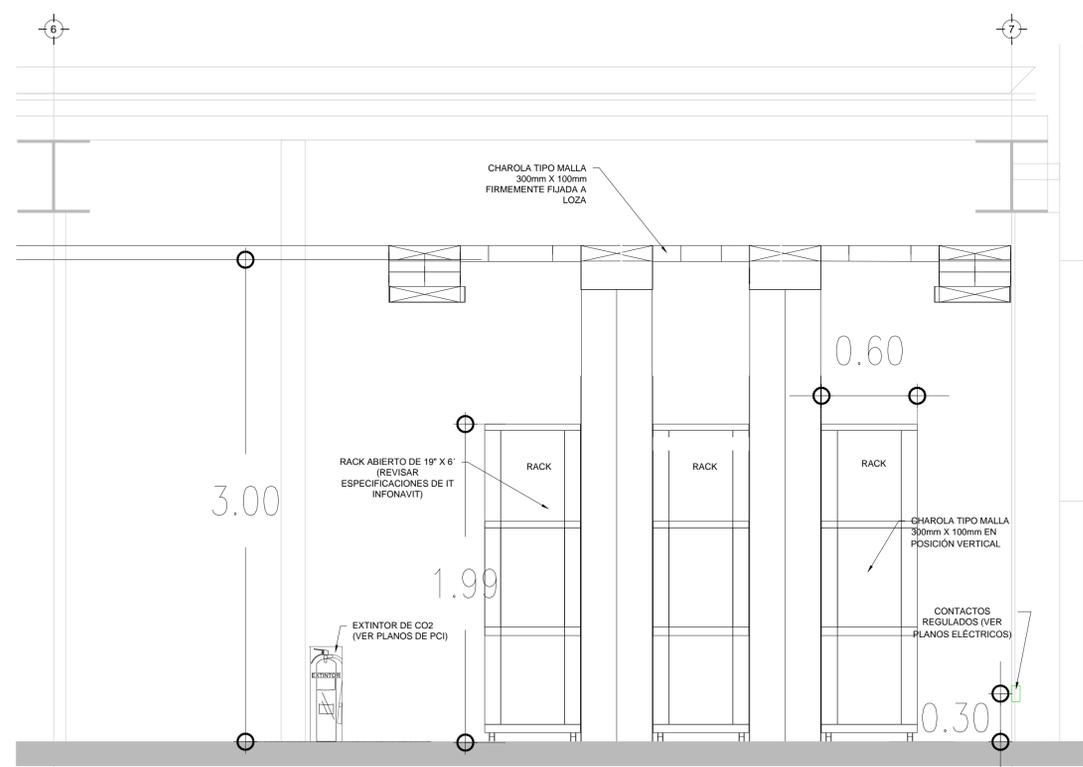

SECCION DE RACKS N.P.T. ±0.00 mts.
 ESC: 1:20

PLANO APTO PARA CONSTRUCCION