


**CENTRO DE SERVICIO INFONAVIT / DEL  
MÉRIDA**  
**CALLE 39 CON LA EXTENSIÓN DE 32**  
**M-204 SECC. CATASTRAL 13 NUM. 512D MÉRIDA YUCATÁN**

**PROYECTO EJECUTIVO  
INSTALACIÓN ESPECIALES**

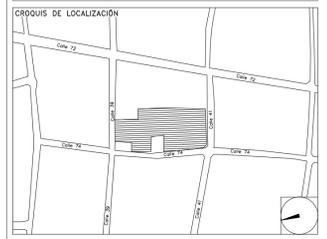

IT ROOM  
(DELEGACIÓN)

NUMERO DEL PLANO: ME-E-PL-ES-08	ACOTACION: MTS	ESCALA: 1:20	INORTE: 
FECHA: 00-00-00	UBICACION DEL ARCHIVO:		



**USO ESPECIFICO DEL PREDIO:**  
**TIPO DE TRAMITE:**

**DATOS DEL PROPIETARIO**  
NOMBRE: No.:  
CALLE:  
COLONIA:  
DELEGACION:  
TELEFONO:  
FIRMA:

**DATOS DEL PREDIO**  
CLAVE CATASTRAL:  
CONDOMINIO: AREA: M2.  
MEDIDA DEL FRENTE: FONDO: m  
DIRECCION:  
CALLE: No OFICIAL:  
ENTRE LA CALLE: Y LA CALLE:  
COLONIA:  
DELEGACION:  
DICTAMEN DE USO DE SUELO  
No. DE FOLIO: FECHA:

**USO**  
HABITACIONAL   
UNIFAMILIAR   
PLURIFAMILIAR (CONDOMINIO)   
COMERCIAL   
SERVICIOS   
INDUSTRIAL

**CORRESPBLE. INGENIERIAS**  
NOMBRE: XX  
CEDULA PROFESIONAL: XX  
DIRECCION: XX  
DELEGACION: XX  
TELEFONO: XX  
FIRMA:

**NORMATIVIDAD**

CONCEPTO	NORMA	PROYECTO	DEF.
ALTIMETRIA			
ALTURA MAXIMA PERMITIDA			
COEFICIENTE DE OCUPACION DEL SUELO			
COEFICIENTE DE UTILIZACION DEL SUELO			
COEFICIENTE DE ABSORCION DEL SUELO			
PORCENTAJE DEL AREA LIBRE			
RESTRICCION AL FRENTE			
CAJONES DE ESTACIONAMIENTO			
RESTRICCIONES DIC. USO DE SUELO			



**DATOS DEL D.R.O**  
NOMBRE: ..  
CEDULA PROFESIONAL: ..  
DIRECCION: ..  
DELEGACION: .. COL.  
TELEFONO:  
FIRMA:

**RIVERO BORRELL - GUTIERREZ ingenor**  
**ARQUITECTOS**


**DATOS DE LA CONSTRUCCION**

CONCEPTO	A. CONSTRUIDA		OPERA NUEVA		REGULACION		LICENCIA ANTERIOR	
	NO. LIC.	FECHA	NO. LIC.	FECHA	NO. LIC.	FECHA	NO. LIC.	FECHA
SOTANO								
PLANTA BAJA								
1er NIVEL								
MEZZANINE								
2do. NIVEL								
3er NIVEL								
VOLADOS								
ESTACIONAMIENTO								
OTROS								
TOTAL DE M <sup>2</sup>								
BARDEO ML								
ALINEAMIENTO ML								
DEMOLICION								

**ESCALA:** 1:20  
**COTAS:** METROS  
**CLAVE:** ES-08  
**SELO**  
Este plano sustituye a los anteriores  
**REVISIÓN - 00**      **2 marzo 2018**

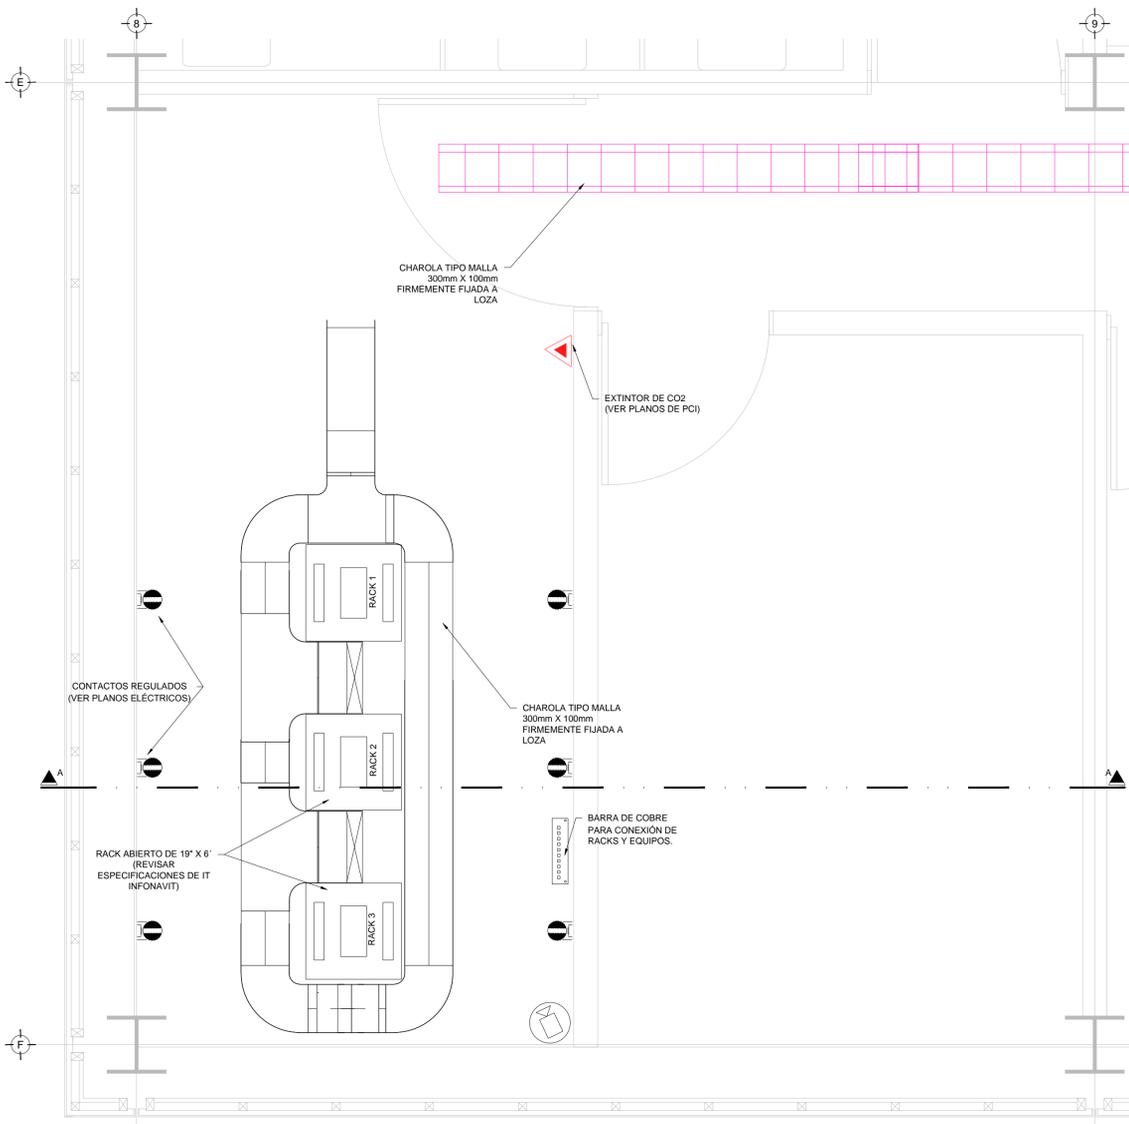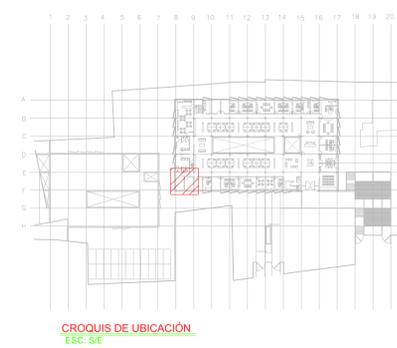

**PLANTA SITE N.P.T +3.00 mts.**  
ESC: 1:20

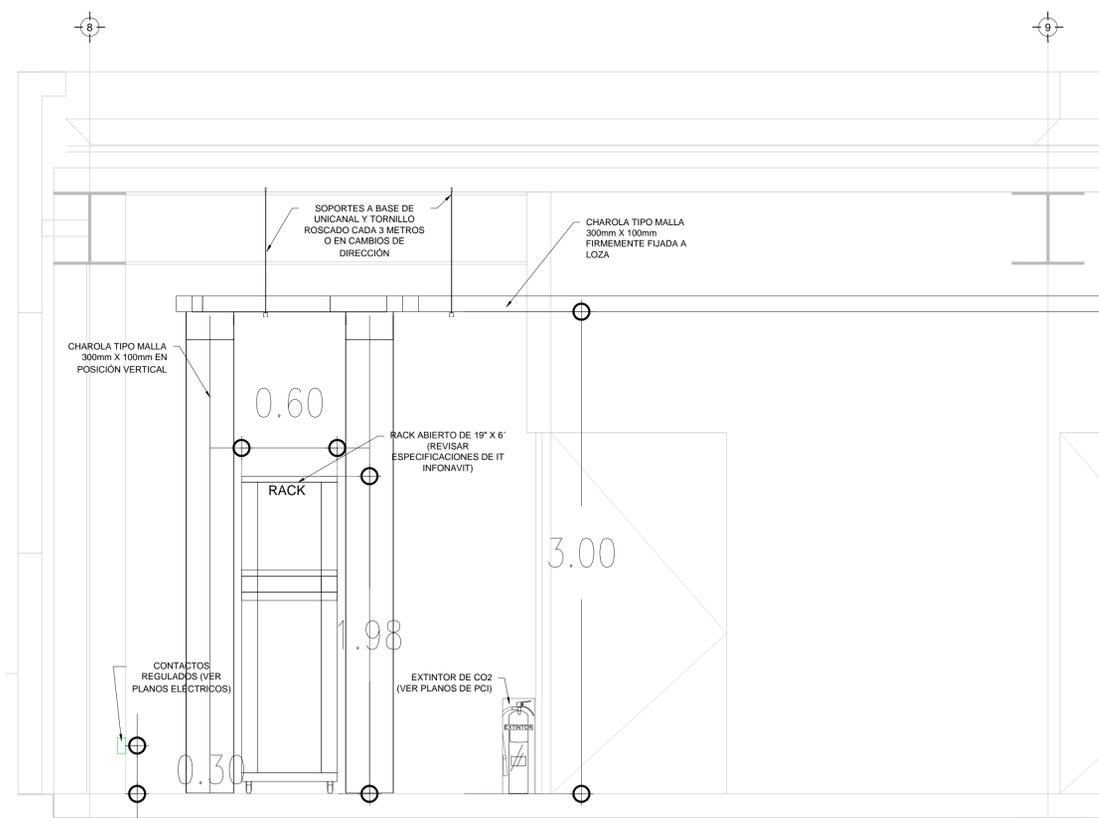

**SECCION DE RACKS N.P.T +3.00 mts.**  
ESC: 1:20

PLANO APTO PARA CONSTRUCCION