


CENTRO DE SERVICIO INFONAVIT / DEL MÉRIDA

**CALLE 39 CON LA EXTENSIÓN DE 32
M-204 SECC. CATASTRAL 13 NUM. 512D MÉRIDA YUCATÁN**

NÚMERO DE PLANO
HP-02

**PROYECTO EJECUTIVO
INSTALACIÓN PLUVIAL**

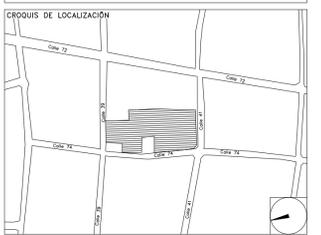

- NOTAS
1. LA UBICACION DEL COLECTOR MARGINAL SE TENDRA QUE CONFIRMAR DE ACUERDO A LA FACTIBILIDAD.
 2. TODAS LAS INSTALACIONES DE DRENAJE DE AGUAS NEGRAS, DEBERAN SOMETERSE A UNA PRUEBA HIDROSTÁTICA DE 10 m.c.a. (1 kg/cm²) DURANTE UN TIEMPO MÍNIMO DE 2 HORAS, ADEMÁS DE QUE DICHA PRUEBA SE REALIZARA POR SECCIONES Y ANTES DE TERMINARSE MUROS Y PISOS, PERO ASEGURANDO LA CORRECTA UNION DE TODAS LAS CONEXIONES DE ACUERDO A LA NORMA: NOM-001-CONAGUA-2009.
 3. LAS PUNTAS DE LA TUBERÍA INSTALADA DEBERAN SER TAPADAS PROVISIONALMENTE, PARA EVITAR LA ENTRADA DE BASURA.
 4. ANTES DE COLOCAR LOS ELEMENTOS ESTRUCTURALES DE CONCRETO, MUROS, TRABES Y LOSAS, DEBERÁ DE PREVENIRSE LA PREPARACIÓN PARA PASOS DE TUBERÍA DEJANDO UNA CAMISA DE TUBERÍA DE PVC, DE UN DIÁMETRO MAYOR AL DIÁMETRO DEL PROYECTO, DEBIENDOSE RESPETAR DIÁMETROS, POSICIÓN EN PLANTA Y ELEVACION.
 5. CUALQUIER INTERFERENCIA QUE SE TENGA CON LA INSTALACION PROYECTADA, CON LAS OTRAS INSTALACIONES DEBERA DE RESOLVERSE CON LA COORDINACIÓN Y APROBACION DE LA SUPERVISION PARA SU CORRECTA Y ADECUADA COLOCACION POR PARTE DEL CONTRATISTA.

**DRENAJE PLUVIAL
PLANO LLAVE - PLANTA BAJA**

NÚMERO DEL PLANO:
ME-E-PL-HP-000-00 B

FECHA: 00-00-00
ACOTACION: MTS
ESCALA: 1:200

UBICACION DEL ARCHIVO:



USO ESPECIFICO DEL PREDIO:

TIPO DE TRAMITE:

DATOS DEL PROPIETARIO		DATOS GENERALES	
NOMBRE:	No.:	DATOS DEL PREDIO	
COLONIA:		CLAVE CATASTRAL:	USO
DELEGACION:		CONDOMINIO:	HABITACIONAL <input type="checkbox"/>
TELEFONO:		AREA: M2	UNIFAMILIAR <input type="checkbox"/>
FIRMA:		MEDIDA DEL FRENTE:	PLURIFAMILIAR (CONDOMINIO) <input type="checkbox"/>
DATOS DEL D.R.O		DIRECCION:	COMERCIAL <input type="checkbox"/>
NOMBRE: XX		CALLE:	SERVICIOS <input type="checkbox"/>
CEDULA PROFESIONAL: XX		ENTRE LA CALLE:	INDUSTRIAL <input type="checkbox"/>
DIRECCION: XX		Y LA CALLE:	
DELEGACION: XX		COLONIA:	
TELEFONO: XX		DELEGACION:	
FIRMA:		DICTAMEN DE USO DE SUELO	
CORRESPBLE. INGENIERIAS		No. DE FOLIO:	FECHA:
NOMBRE: XX		NORMATIVIDAD	
CEDULA PROFESIONAL: XX		CONCEPTO	NORMA
DIRECCION: XX		ALTURA MAXIMA PERMITIDA	PROYECTO
DELEGACION: XX		COEFICIENTE DE OCUPACION DEL SUELO	DEF.
TELEFONO: XX		COEFICIENTE DE UTILIZACION DEL SUELO	
FIRMA:		COEFICIENTE DE ABSORCION DEL SUELO	
DATOS DEL D.R.O		PORCENTAJE DEL AREA LIBRE	
NOMBRE: ..		RESTRICCION AL FRENTE	
CEDULA PROFESIONAL: ..	COL.	CAJONES DE ESTACIONAMIENTO	
DIRECCION: ..		RESTRICCIONES DIC. USO DE SUELO	
DELEGACION: ..			
TELEFONO:			
FIRMA:			

**RIVERO BORRELL - GUTIERREZ
ARQUITECTOS ingenor**

DATOS DE LA CONSTRUCCION				
CONCEPTO	A. CONSTRUCCION	OBRA NUEVA	REGULARIZACION	LICENCIA ANTERIOR
SOTANO				NÚM. LIC. FECHA METROS
PLANTA BAJA				
1er NIVEL				
MEZZANINE				
2do. NIVEL				
3er NIVEL				
VOLADOS				
ESTACIONAMIENTO				
OTROS				
TOTAL DE M ²				
BARDEO ML.				
ALINEAMIENTO ML.				
DEMOLICION				

ESCALA:
1:200


COTAS:
METROS

CLAVE:
HP-00
B

SELO

Este plano sustituye a los anteriores

REVISIÓN - 00 2 marzo 2018

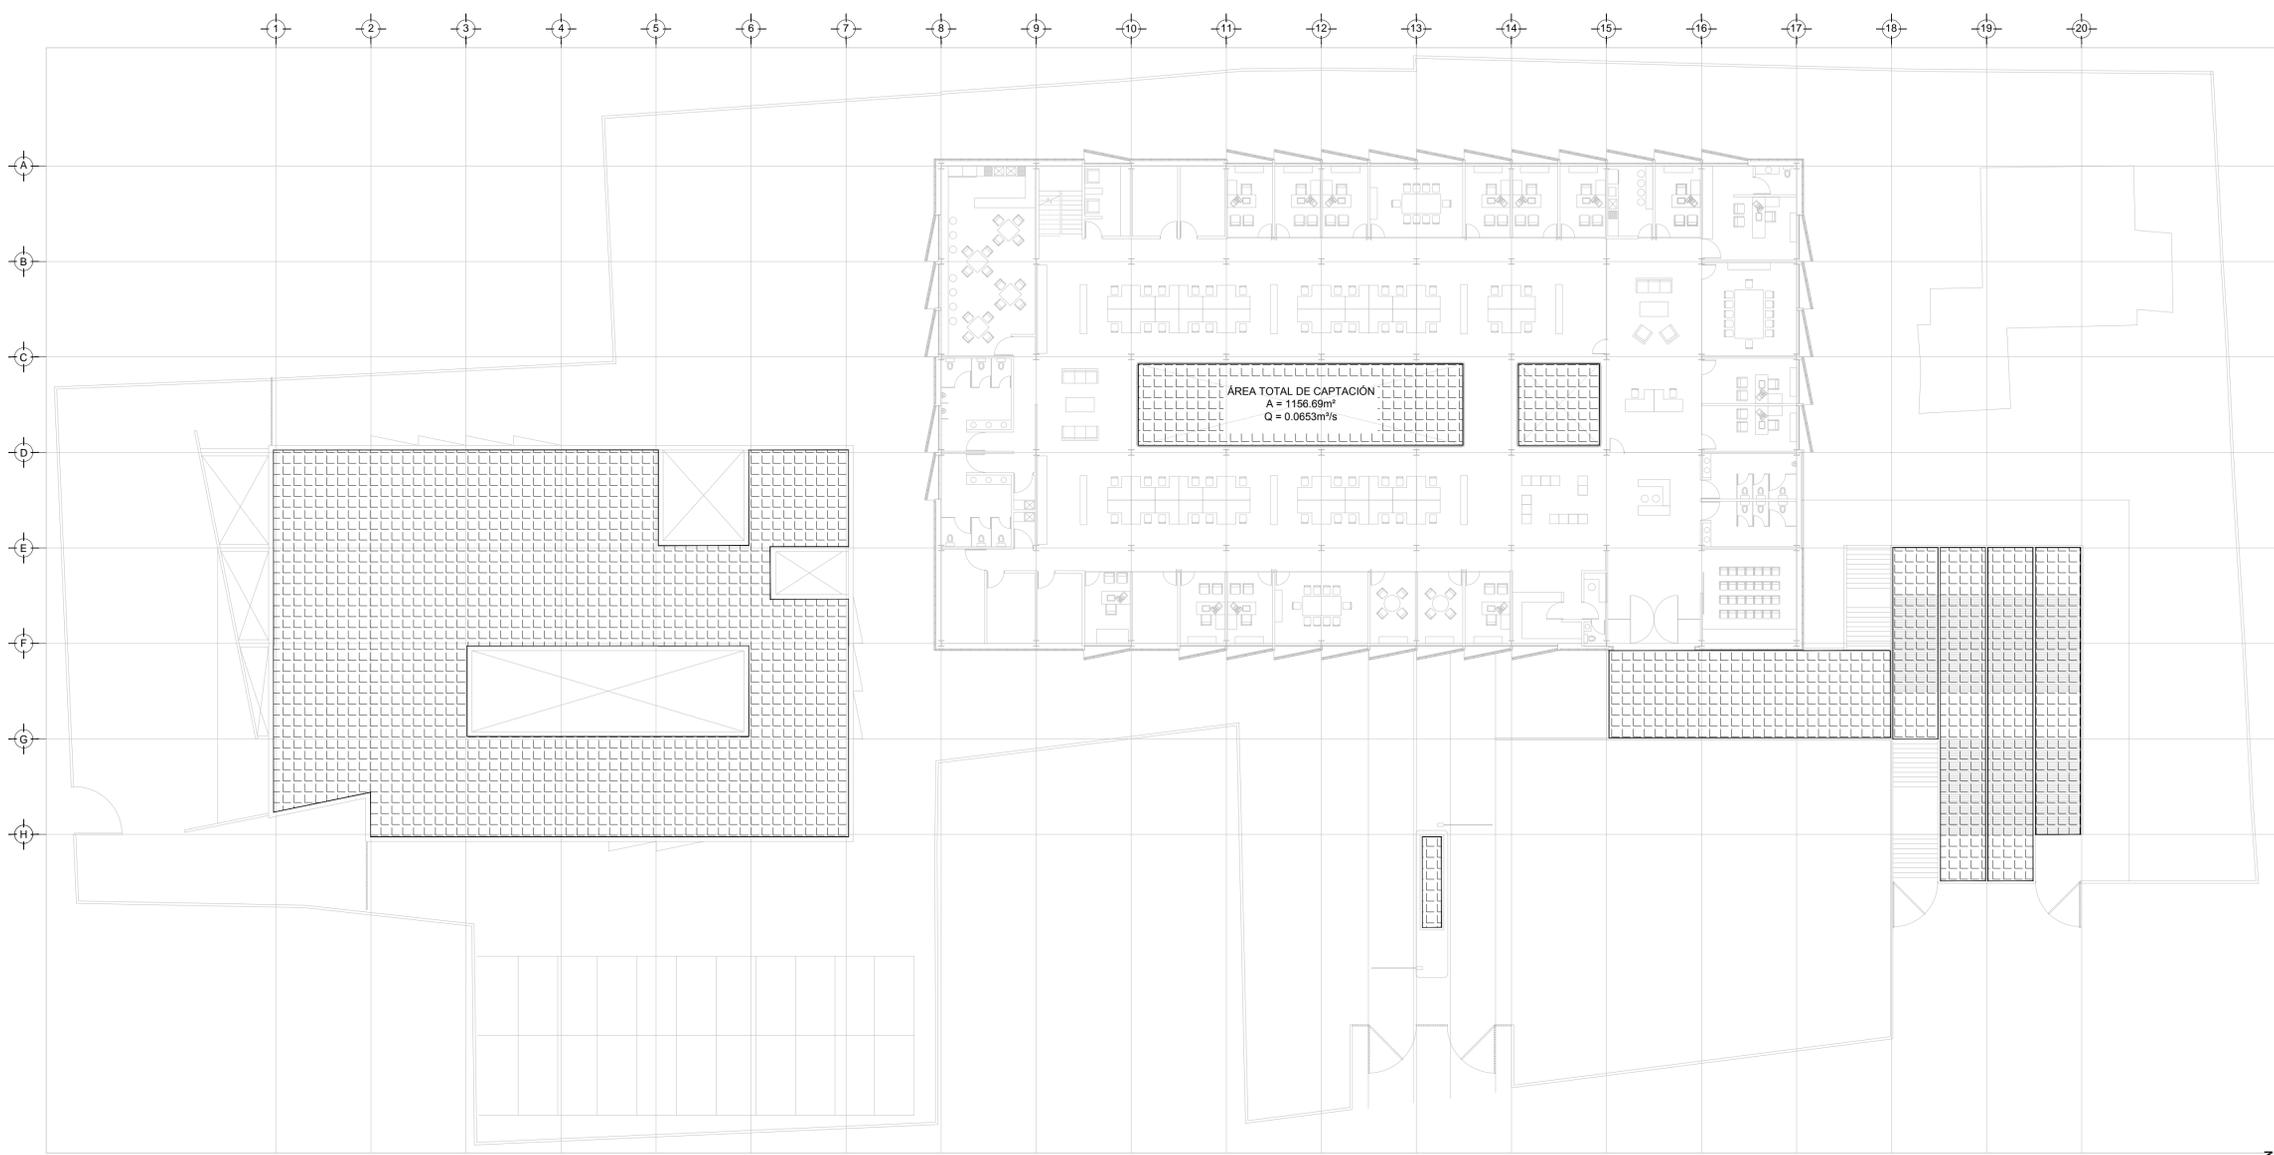

DRENAJE PLUVIAL - PLANO LLAVE
PLANTA - BAJA NIVEL +3.00
ESC. 1:200

PLANO APTO PARA CONSTRUCCION