


**CENTRO DE SERVICIO INFONAVIT / DEL
MÉRIDA**
CALLE 39 CON LA EXTENSIÓN DE 32
M-204 SECC. CATASTRAL 13 NUM. 512D MÉRIDA YUCATÁN

**PROYECTO EJECUTIVO
INSTALACIÓN ELÉCTRICA**

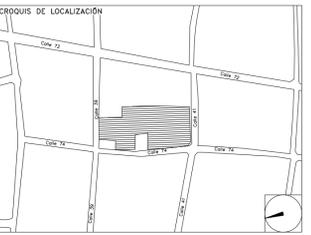

PLANO LLAVE CONTACTOS REGULADOS

| | | |
|---|-------------------|------------|
| NUMERO DEL PLANO: ME-E-PL-IE-00-D-00 | | NORTE: |
| FECHA: 00-00-00 | ACOTACION: MTS | |
| UBICACION DEL ARCHIVO: | | |




USO ESPECIFICO DEL PREDIO:

TIPO DE TRAMITE:

| DATOS DEL PROPIETARIO NOMBRE: CALLE: COLONIA: DELEGACION: TELEFONO: FIRMA: | DATOS DEL PREDIO | | USO | | | | | | | | | | | | | | | | | | | | | | | | | | | | | | | | | | | | |
|---|
| | CLAVE CATASTRAL: CONDOMINIO: MEDIDA DEL FRENTE: DIRECCION: CALLE: ENTRE LA CALLE Y LA CALLE: COLONIA: DELEGACION: TELEFONO: FIRMA: | AREA: M2. LOTE: FONDO: m No OFICIAL: DICTAMEN DE USO DE SUELO No. DE FOLIO: FECHA: | HABITACIONAL <input type="checkbox"/> UNIFAMILIAR <input type="checkbox"/> PLURIFAMILIAR (CONDOMINIO) <input type="checkbox"/> COMERCIAL <input type="checkbox"/> SERVICIOS <input type="checkbox"/> INDUSTRIAL <input type="checkbox"/> | | | | | | | | | | | | | | | | | | | | | | | | | | | | | | | | | | | | |
| DATOS DEL D.R.O NOMBRE: XX CEDULA PROFESIONAL: XX DIRECCION: XX DELEGACION: XX TELEFONO: XX FIRMA: | NORMATIVIDAD | | | | | | | | | | | | | | | | | | | | | | | | | | | | | | | | | | | | | | |
| CORRESPBLE. INGENIERIAS NOMBRE: XX CEDULA PROFESIONAL: XX DIRECCION: XX DELEGACION: XX TELEFONO: XX FIRMA: | <table border="1"> <thead> <tr> <th>CONCEPTO</th> <th>NORMA</th> <th>PROYECTO</th> <th>DEF.</th> </tr> </thead> <tbody> <tr><td>ALTURA MAXIMA PERMITIDA</td><td></td><td></td><td></td></tr> <tr><td>COEFICIENTE DE OCUPACION DEL SUELO</td><td></td><td></td><td></td></tr> <tr><td>COEFICIENTE DE UTILIZACION DEL SUELO</td><td></td><td></td><td></td></tr> <tr><td>COEFICIENTE DE ABSORCION DEL SUELO</td><td></td><td></td><td></td></tr> <tr><td>PORCENTAJE DEL AREA LIBRE</td><td></td><td></td><td></td></tr> <tr><td>RESTRICCION AL FRENTE</td><td></td><td></td><td></td></tr> <tr><td>CAJONES DE ESTACIONAMIENTO</td><td></td><td></td><td></td></tr> <tr><td>RESTRICCIONES DIC. USO DE SUELO</td><td></td><td></td><td></td></tr> </tbody> </table> | | | CONCEPTO | NORMA | PROYECTO | DEF. | ALTURA MAXIMA PERMITIDA | | | | COEFICIENTE DE OCUPACION DEL SUELO | | | | COEFICIENTE DE UTILIZACION DEL SUELO | | | | COEFICIENTE DE ABSORCION DEL SUELO | | | | PORCENTAJE DEL AREA LIBRE | | | | RESTRICCION AL FRENTE | | | | CAJONES DE ESTACIONAMIENTO | | | | RESTRICCIONES DIC. USO DE SUELO | | | |
| CONCEPTO | NORMA | PROYECTO | DEF. | | | | | | | | | | | | | | | | | | | | | | | | | | | | | | | | | | | | |
| ALTURA MAXIMA PERMITIDA | |
| COEFICIENTE DE OCUPACION DEL SUELO | |
| COEFICIENTE DE UTILIZACION DEL SUELO | |
| COEFICIENTE DE ABSORCION DEL SUELO | |
| PORCENTAJE DEL AREA LIBRE | |
| RESTRICCION AL FRENTE | |
| CAJONES DE ESTACIONAMIENTO | |
| RESTRICCIONES DIC. USO DE SUELO | |
| DATOS DEL D.R.O NOMBRE: .. CEDULA PROFESIONAL: .. DIRECCION: .. DELEGACION: .. TELEFONO: .. FIRMA: | |

RIVERO BORRELL - GUTIERREZ ingenor
ARQUITECTOS

| | | | |
|--|---------------|------------|----------------|
| DATOS DE LA CONSTRUCCION | | | |
| CONCEPTO | A. CONSTRUIDA | OBRA NUEVA | REGULARIZACION |
| SOTANO | | | |
| PLANTA BAJA | | | |
| 1er NIVEL | | | |
| MEZZANINE | | | |
| 2do. NIVEL | | | |
| 3er NIVEL | | | |
| VOLADOS | | | |
| ESTACIONAMIENTO | | | |
| OTROS | | | |
| TOTAL DE M ² | | | |
| BARRIDO ML | | | |
| ALINEAMIENTO ML | | | |
| DEMOLICION | | | |
| ESCALA: 1:400 | SELLO | | |
| COTAS: METROS | | | |
| CLAVE: IE-00 D | | | |
| Este plano sustituye a los anteriores | | | |
| REVISIÓN - 00 2 marzo 2018 | | | |

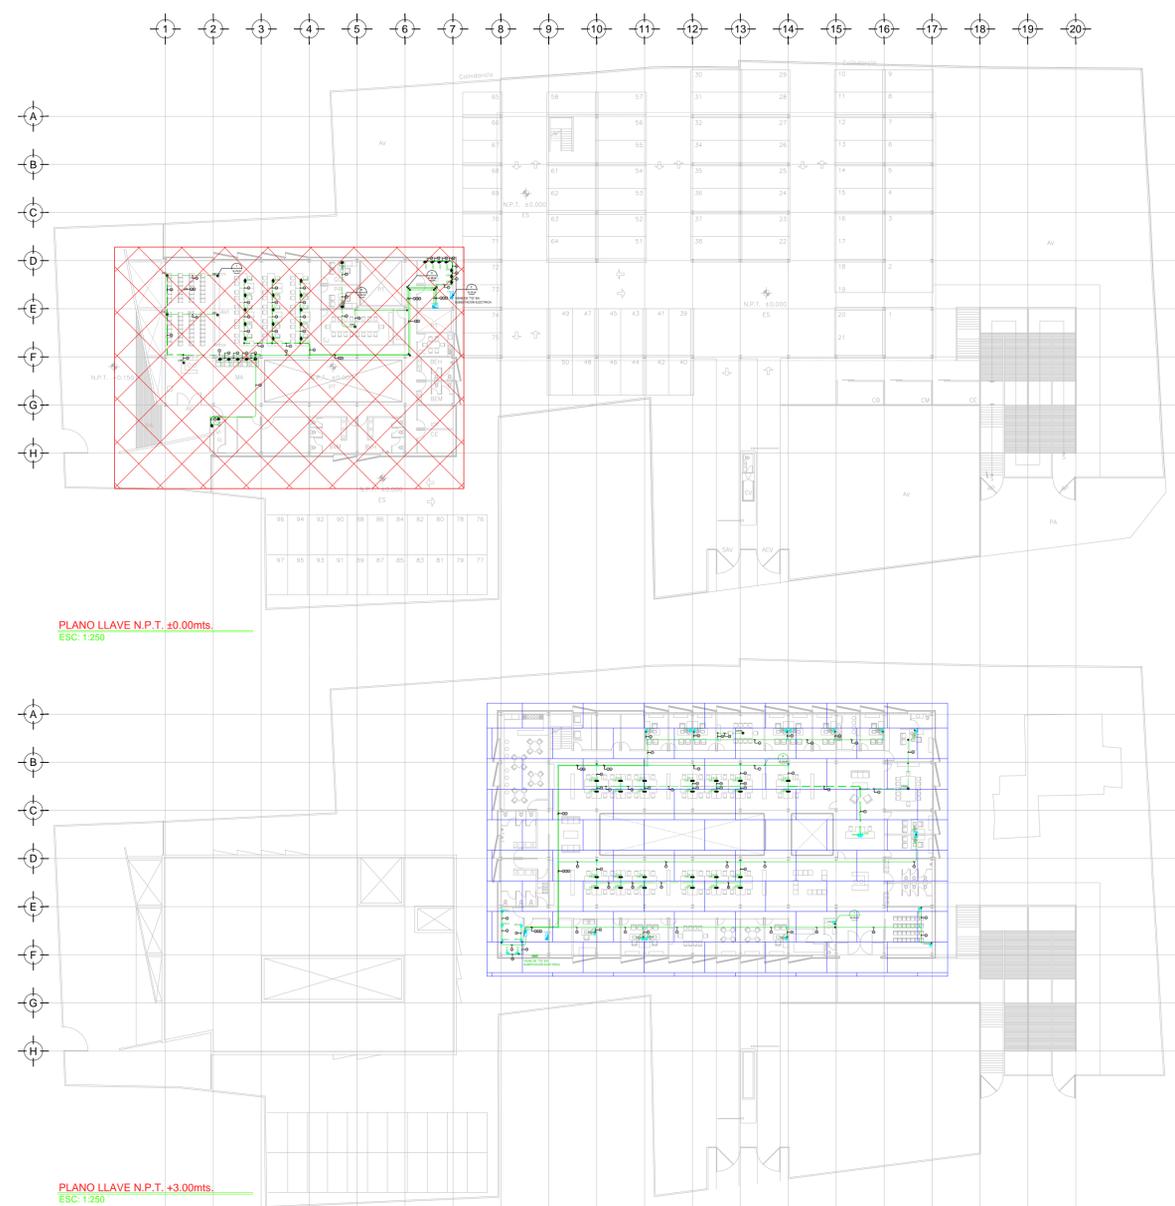

PLANO APTO PARA CONSTRUCCION