

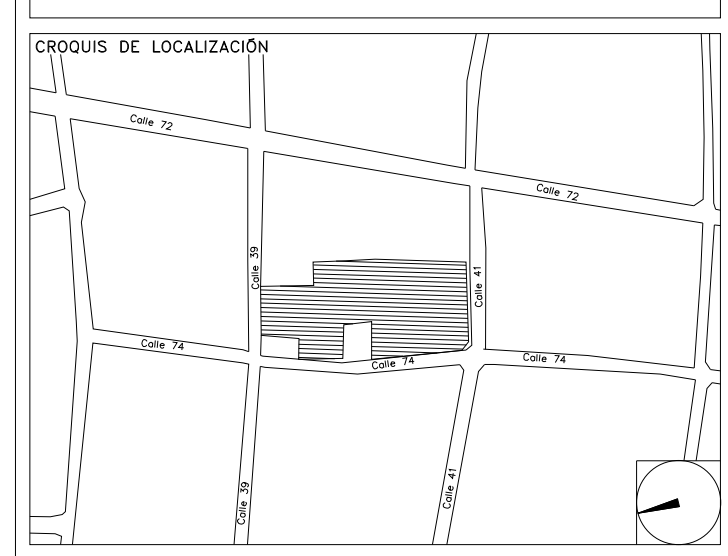
PLANO LLAVE N.P.T. +0.00mts.  
ESC: 1:250

PLANO LLAVE N.P.T. +3.00mts.  
ESC: 1:250

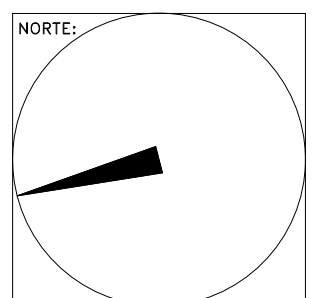
PLANO LLAVE N.P.T. +3.00mts. +5.40mts.  
ESC: 1:250

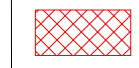
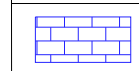
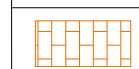


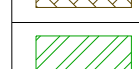
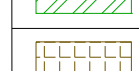
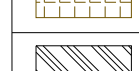
**CENTRO DE SERVICIO INFONAVIT / DEL MÉRIDA**  
**CALLE 39 CON LA EXTENSIÓN DE 32**  
**M-204 SECC. CATASTRAL 13 NUM. 512D MÉRIDA YUCATÁN**

**PROYECTO EJECUTIVO**  
**INSTALACIÓN ELÉCTRICA**



**PLANO LLAVE ILUMINACIÓN**

NUMERO DEL PLANO: ME-E-PL-IE-00-E-00  
 FECHA: 00-00-00 ACOTACION: MTS ESCALA: 1:400  
 UBICACION DEL ARCHIVO: 

NUMERO DE PLANO	
	IE-16
	IE-17A
	IE-17B
	IE-17C
	IE-17D
	IE-18
	IE-22A
	IE-22B



**USO ESPECIFICO DEL PREDIO:**  
**TIPO DE TRAMITE:**

DATOS DEL PROPIETARIO		DATOS DEL PREDIO		USO	
NOMBRE:	No.:	CLAVE CATASTRAL:	AREA: M2.	HABITACIONAL <input type="checkbox"/>	
CALLE:		CONDOMINIO:	LOTES:	UNIFAMILIAR <input type="checkbox"/>	
DELEGACION:		MEDIDA DEL FRENTE:	FONDO: m	PLURIFAMILIAR (CONDOMINIO) <input type="checkbox"/>	
TELEFONO:		DIRECCION:		COMERCIAL <input type="checkbox"/>	
FIRMA:		CALLE:	No OFICIAL:	SERVICIOS <input type="checkbox"/>	
<b>DATOS DEL D.R.O</b>		ENTRE LA CALLE Y LA CALLE:		INDUSTRIAL <input type="checkbox"/>	
NOMBRE: XX		COLONIA:			
CEDULA PROFESIONAL: XX		DELEGACION:			
DIRECCION: XX		TELEFONO: XX			
DELEGACION: XX		DICTAMEN DE USO DE SUELO			
FIRMA:		No. DE FOLIO:	FECHA:		
<b>CORRESPBLE. INGENIERIAS</b>		<b>NORMATIVIDAD</b>			
NOMBRE: XX		<b>CONCEPTO</b>		NORMA	PROYECTO
CEDULA PROFESIONAL: XX		ALTA MAXIMA PERMITIDA			DEF.
DIRECCION: XX		COEFICIENTE DE OCUPACION DEL SUELO			
TELEFONO: XX		COEFICIENTE DE UTILIZACION DEL SUELO			
FIRMA:		COEFICIENTE DE ABSORCION DEL SUELO			
<b>DATOS DEL D.R.O</b>		PORCENTAJE DEL AREA LIBRE			
NOMBRE: ..		RESTRICCION AL FRENTE			
CEDULA PROFESIONAL: ..	COL.	CAJONES DE ESTACIONAMIENTO			
DIRECCION: ..		RESTRICCIONES DIC. USO DE SUELO			
DELEGACION:					
TELEFONO:					
FIRMA:					

**RIVERO BORRELL - GUTIERREZ**  
**ARQUITECTOS ingenor**

DATOS DE LA CONSTRUCCION		LICENCIA ANTERIOR	
CONCEPTO	A. CONSTRUIDA	OBRA NUEVA	REGULACION
SOTANO			
PLANTA BAJA			
1er NIVEL			
MEZZANINE			
2do. NIVEL			
3er NIVEL			
VOLADOS			
ESTACIONAMIENTO			
OTROS			
TOTAL DE M <sup>2</sup>			
BARRIDO ML			
ALINEAMIENTO ML			
DEMOLICION			

ESCALA: 1:400

COTAS: METROS

CLAVE: IE-00 E

SELO

Este plano sustituye a los anteriores

REVISIÓN - 00 2 marzo 2018

PLANO APTO PARA CONSTRUCCION