
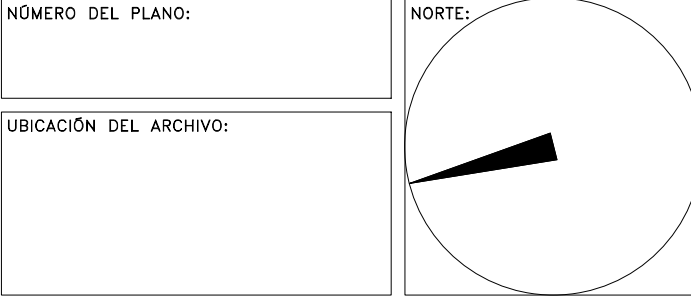


PROYECTO EJECUTIVO

PLANOS:
BOLETINES

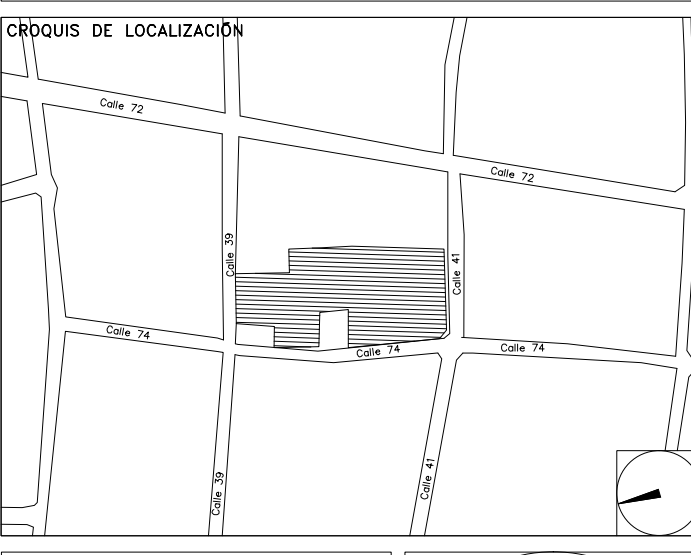

BOLETÍN ARQUITECTÓNICO

DATOS DEL PROPIETARIO		DATOS GENERALES	
NOMBRE:		DATOS DEL PREDIO	
CALLE:		CLAVE CATASTRAL:	USO
COLONIA:		ÁREA:	HABITACIONAL <input type="checkbox"/>
DELEGACIÓN:		LOTE:	UNIFAMILIAR <input type="checkbox"/>
TELEFONO:		MEDIDA DEL FRENTE:	PLURIFAMILIAR (CONDOMINIO) <input type="checkbox"/>
FIRMA:		FONDO:	COMERCIAL <input type="checkbox"/>
DATOS DEL D.R.O		DIRECCIÓN:	SERVICIOS <input type="checkbox"/>
NOMBRE:		Y LA CALLE:	INDUSTRIAL <input type="checkbox"/>
CÉDULA PROFESIONAL:		ENTRE LA CALLE:	
DIRECCIÓN:		COLONIA:	
DELEGACIÓN:		DIRECCIÓN DE USO DE SUELO	
TELEFONO:		No. DE FOLIO:	
FIRMA:		FECHA:	
CORRESPBLE. INGENIERIAS		NORMATIVIDAD	
NOMBRE:		CONCEPTO	NORMA
CÉDULA PROFESIONAL:		ALTURA MÁXIMA PERMITIDA	PROYECTO
DIRECCIÓN:		COEFICIENTE DE OCUPACIÓN DEL SUELO	OP.
TELEFONO:		COEFICIENTE DE UTILIZACIÓN DEL SUELO	
FIRMA:		COEFICIENTE DE ABSORCIÓN DEL SUELO	
		PORCENTAJE DEL ÁREA LIBRE	
		RESTRICCIÓN AL FRENTE	
		CAJONES DE ESTACIONAMIENTO	
		RESTRICCIÓNES DIC. USO DE SUELO	
FIRMA:			

RIVERO BORRELL - GUTIERREZ
ARQUITECTOS





FECHA: 2018_04_23

NOTA: Este arriate funciona para todos los demás ubicados en planta baja.

ESCALA: 1 : 25

COTAS: METROS

CLAVE: BA-24

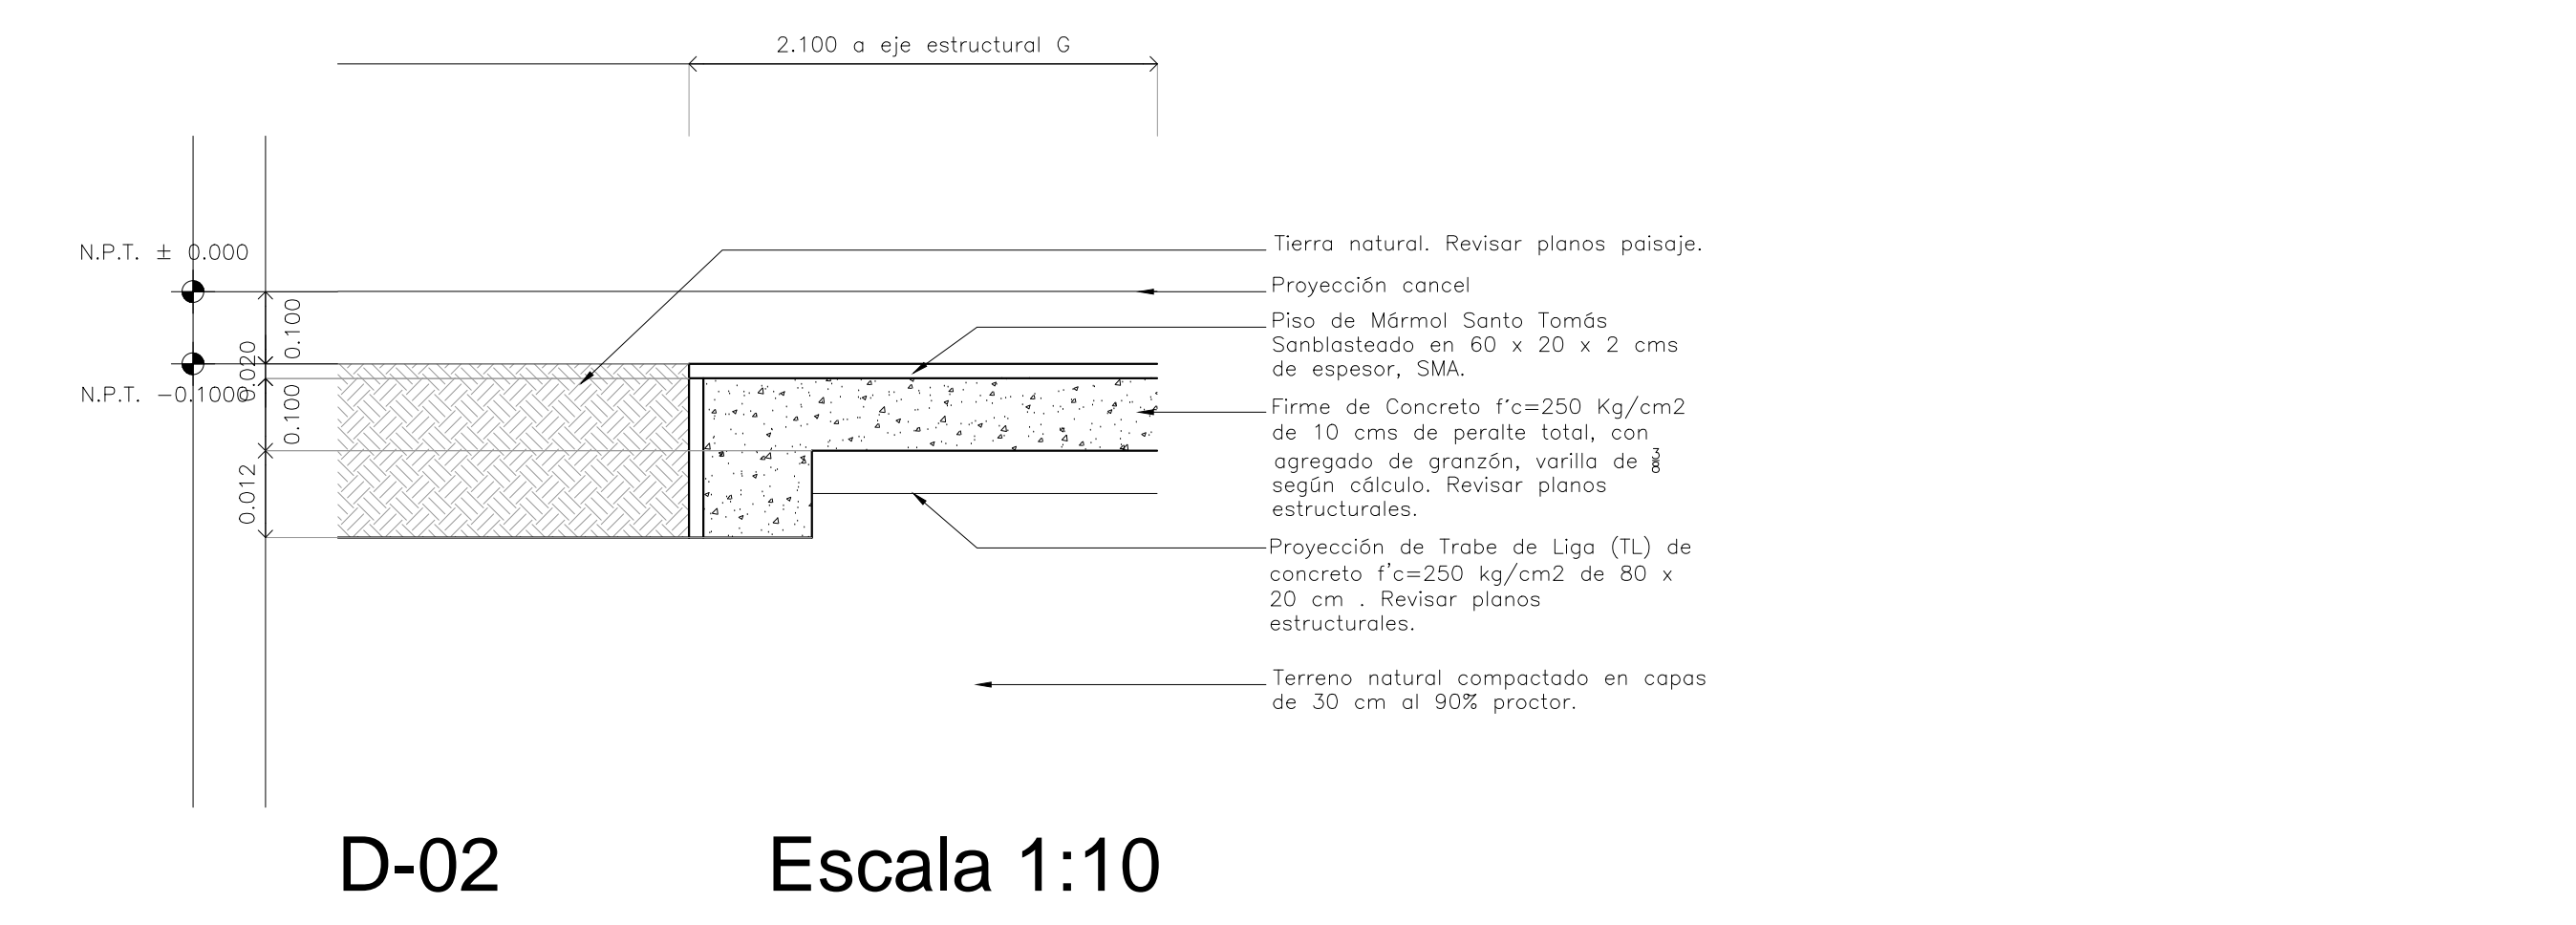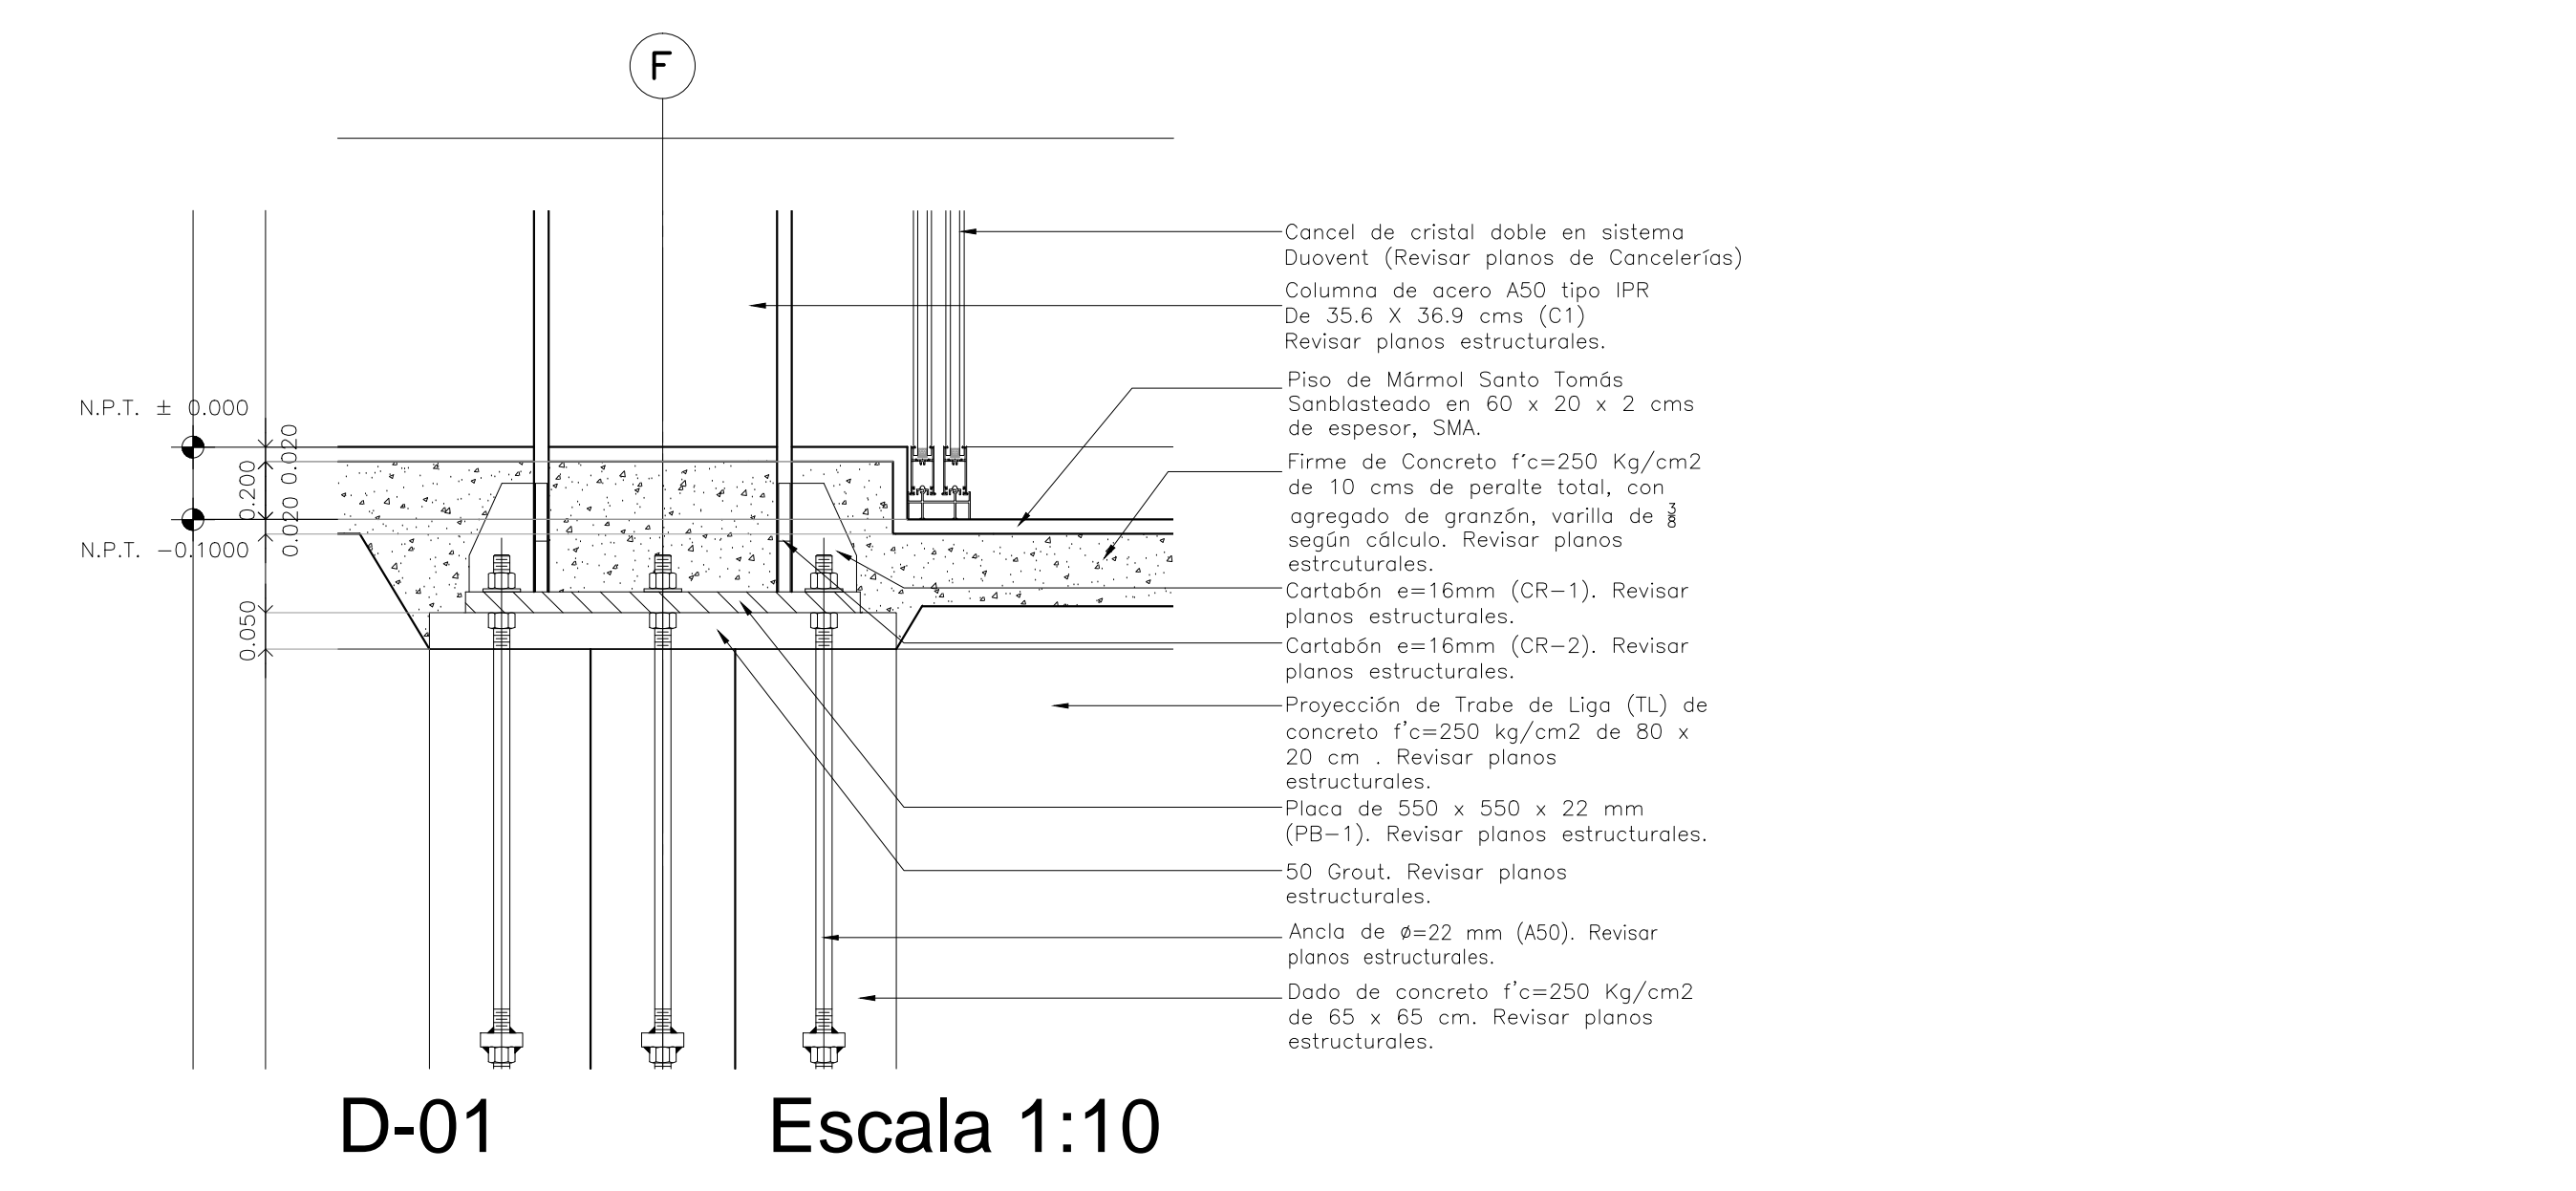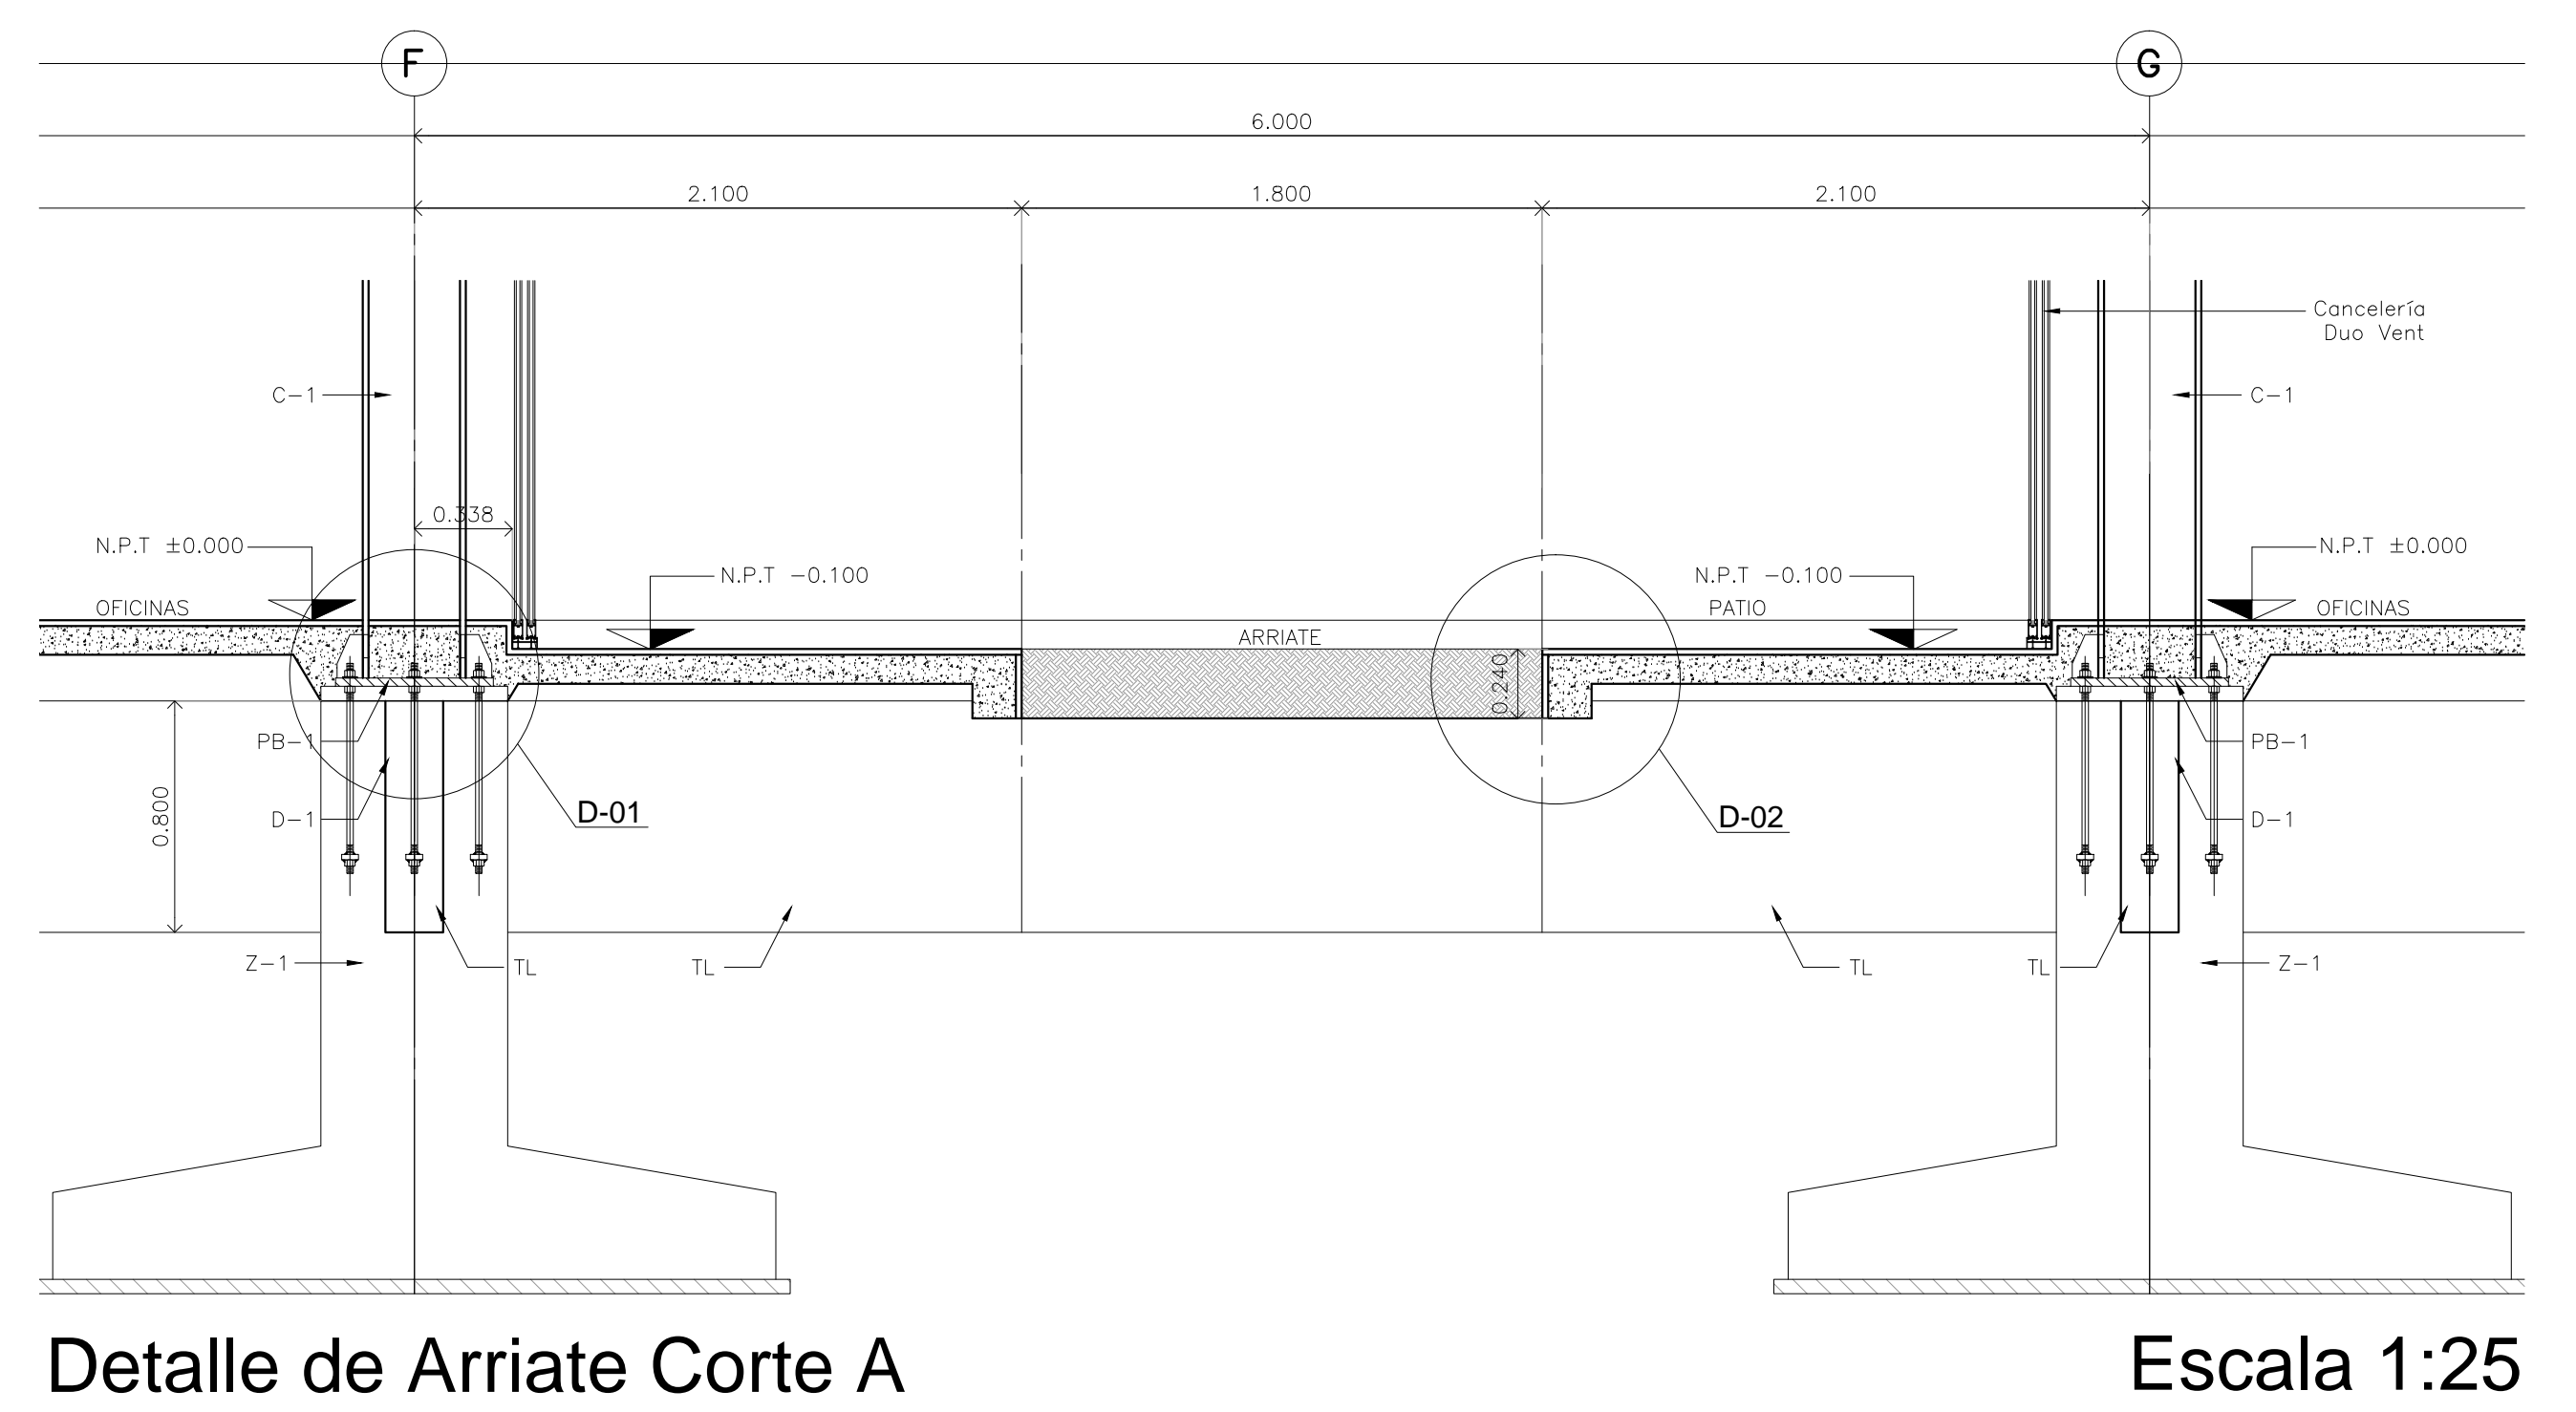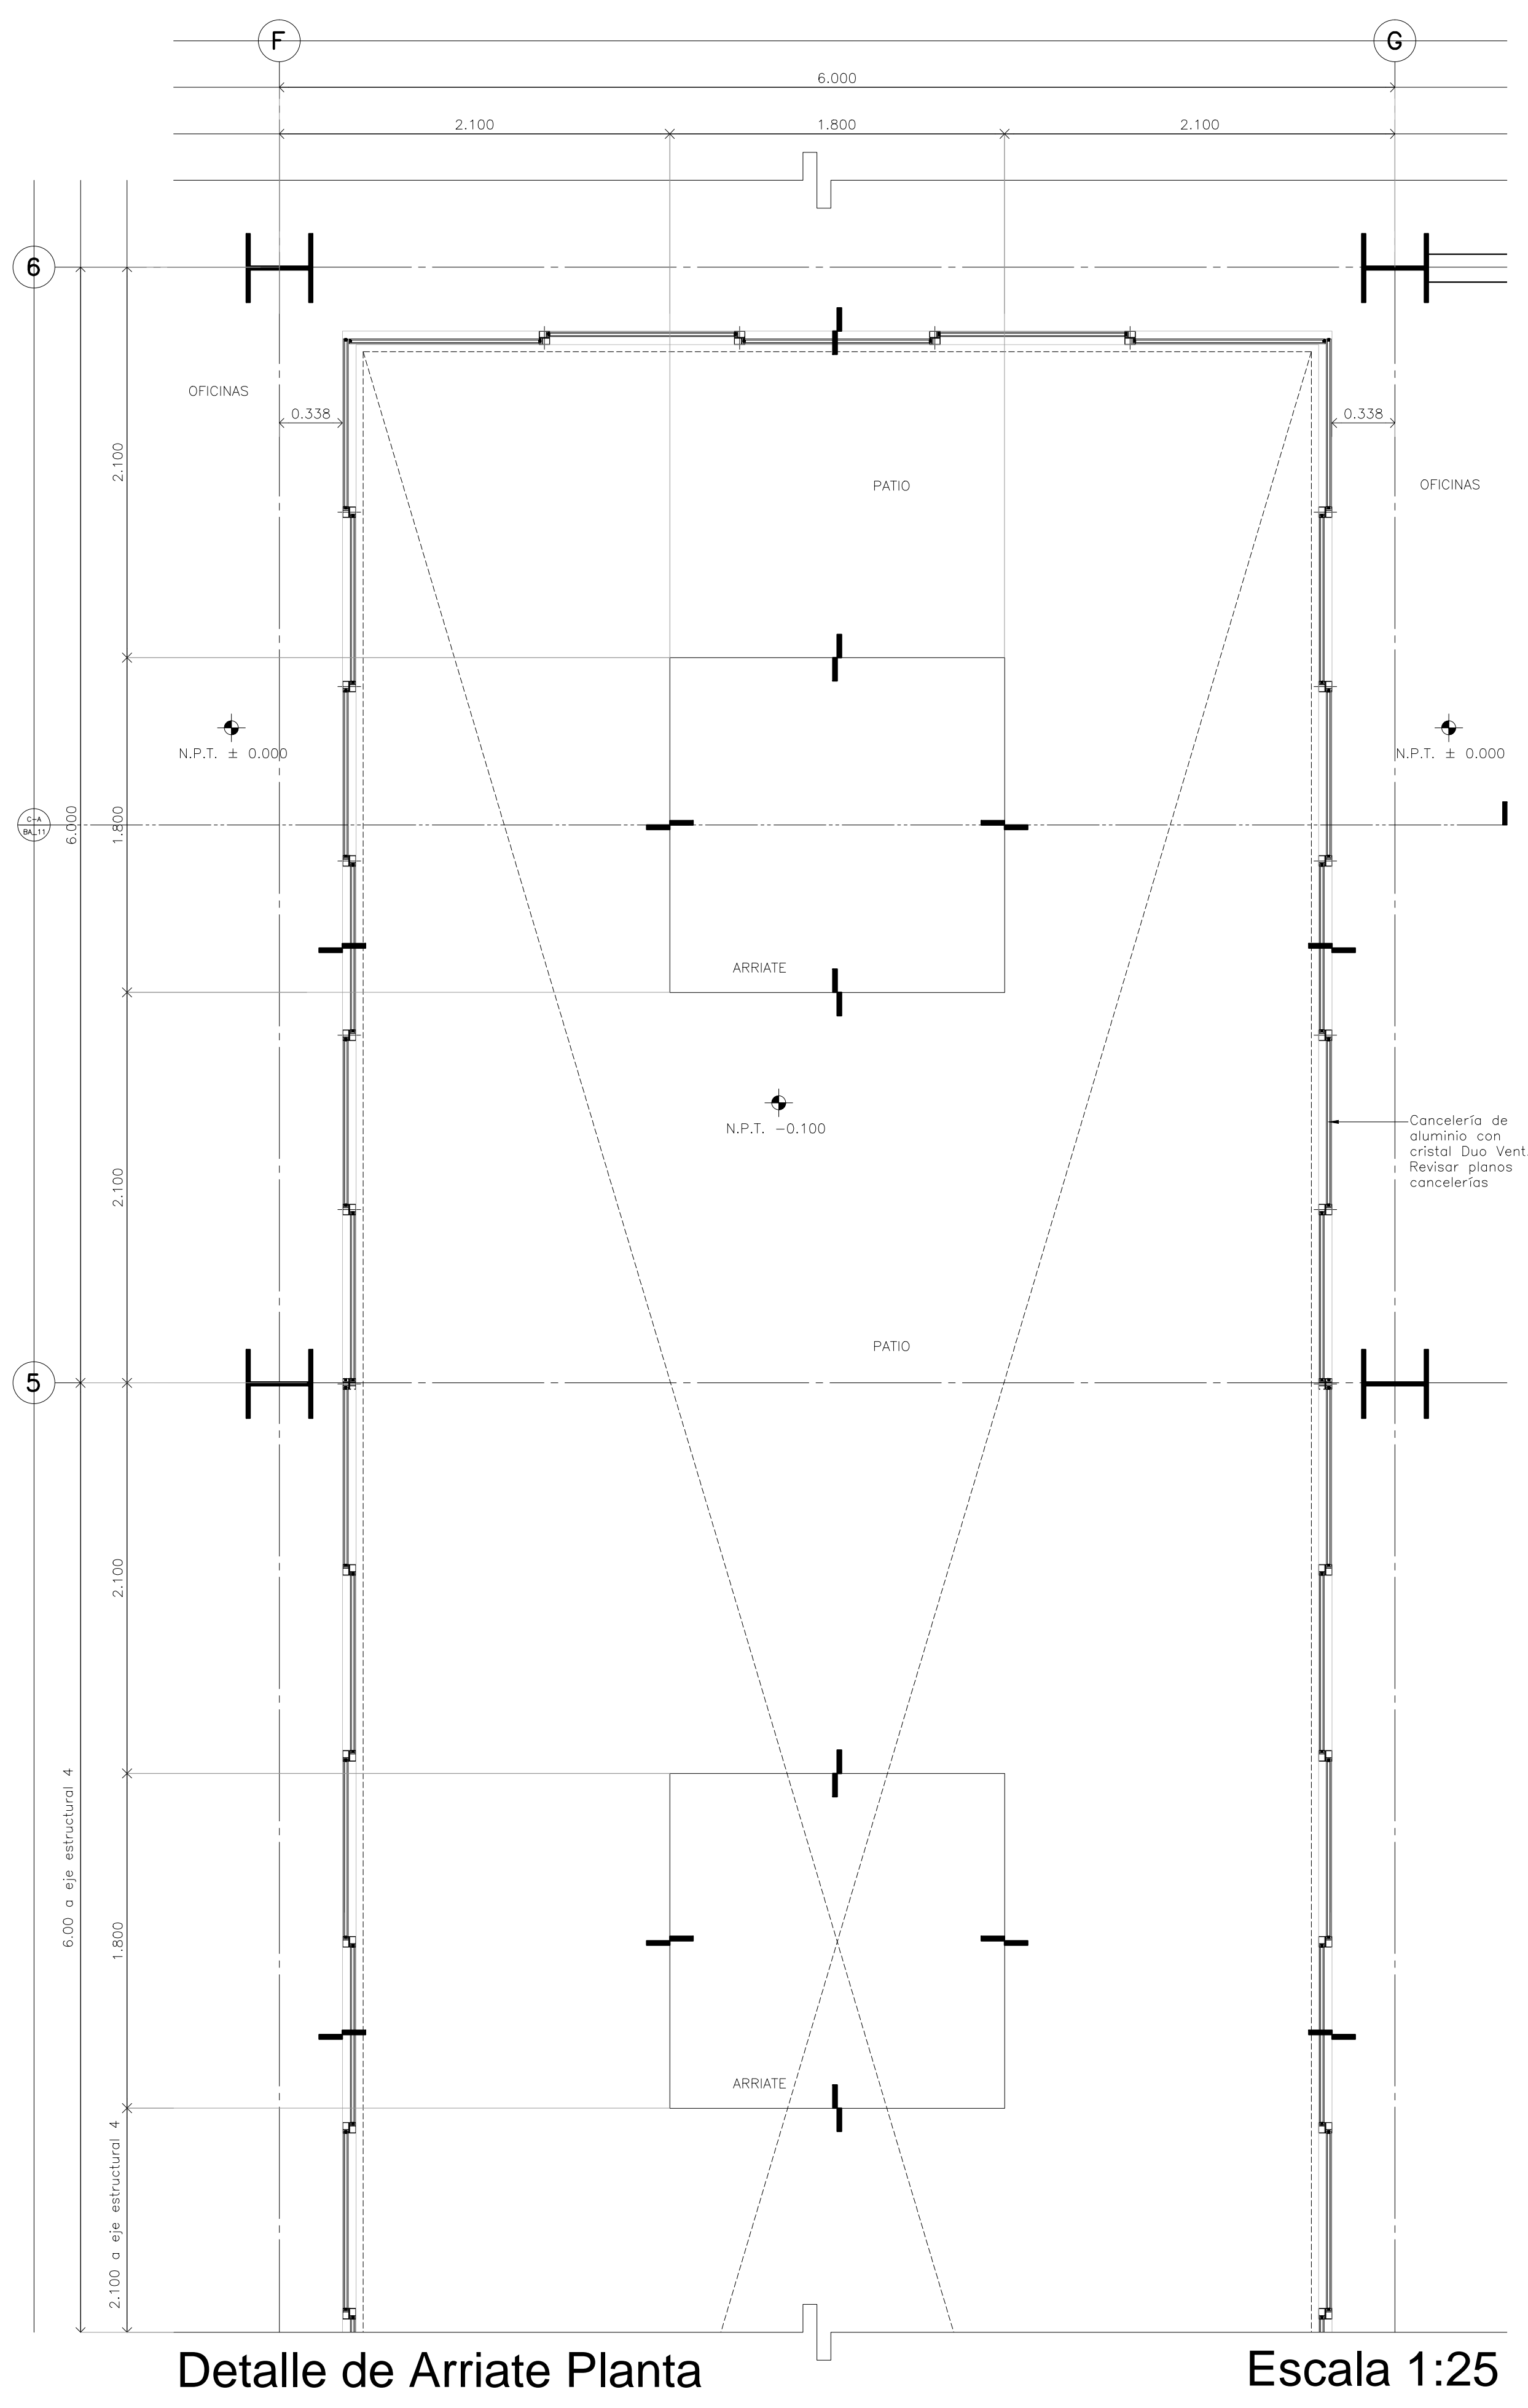

Detalle de Arriate Planta **Escala 1:25**

Detalle de Arriate Corte A

Escala 1:25

D-01 **Escala 1:10**

D-02 **Escala 1:10**