


TENDIDO DE INSTALACIÓN CCTV N.P.T.-0.15 m/s.
ESC. 1:125

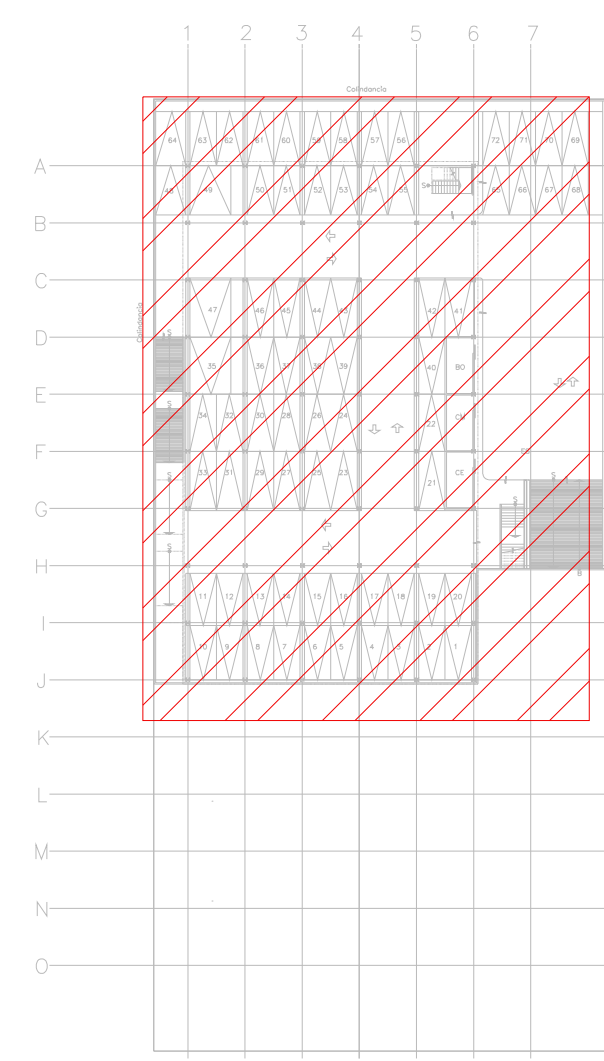

CROQUIS DE UBICACIÓN
ESC. S/E

SIMBOLOGÍA CCTV	
	CÁMARA MINIDOMO PARA INTERIORES IP 2MP WISENET III ANTIVAN LEN FLUJ
	CÁMARA TIPO BULLET PARA ÁREAS DE SERVICIO IP 2MP WISENET III LEDS LENTEFLUJ
	CABLE COAXIAL RG6 PARA TRANSMISIÓN DE VIDEO
	CONTACTO REGULADO PARA ALIMENTACIÓN DE EQUIPOS (VER PLANOS ELÉCTRICOS)
	APERTURA DE CÁMARA
	SERVERIDOR DE GRABACIÓN DE CÁMARAS
	SWITCH NECESARIO PARA CÁMARAS
	CHAROLA TIPO MALLA. 10 CMS PROFUNDIDAD. MARCA TECNOTRAY O SIMILAR
	N.L.B. NIVEL DE LECHO BAJO DE CHAROLA


NOTAS ADICIONALES
EN AUSENCIA DE CHAROLA. SE USARÁ TUBERÍA CONDUIT PDG 21MM (3/4")
COMO CANALIZACIÓN A MENOS QUE SE INDIQUE LO CONTRARIO EN
CEDULA.
LA CEDULA INDICA CANTIDAD DE CABLES EN CANALIZACIÓN DEL TIPO
ESPECIFICADO EN LA SIMBOLOGÍA DE ACUERDO AL TIPO DE INSTALACION.

CANTIDAD DE EQUIPOS	

**CENTRO DE SERV. INFONAVIT Y DELEGACIÓN
CESI / DELEGACIÓN / SALTILLO**

**C. Jose Ma. La Fragua Esq. Con C. Veracruz,
Col. Guanajuato Oriente, Saltillo Coahuila.**

**PROYECTO EJECUTIVO
INSTALACIÓN ESPECIALES**

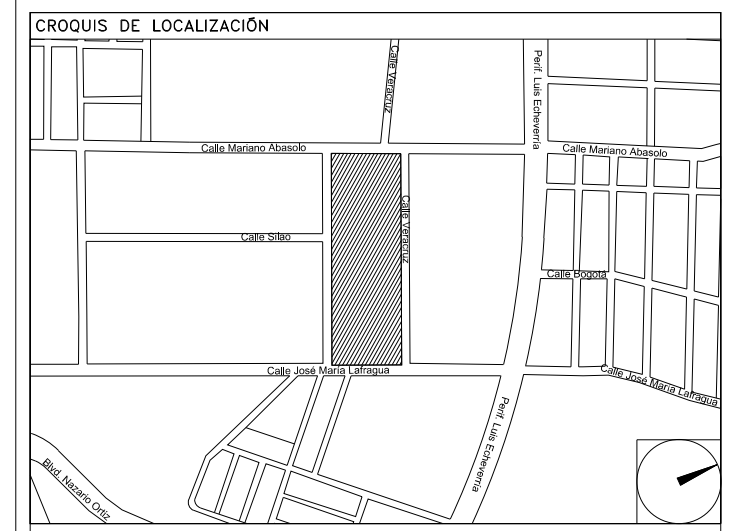

INSTALACION CCTV
(ESTACIONAMIENTO)

NUMERO DEL PLANO: SA-E-PL-ES-09-00		
FECHA: 00-00-00	ACOTACION: MTS	ESCALA: 1:125
UBICACION DEL ARCHIVO:		



**USO ESPECIFICO
DEL PREDIO:**
TIPO DE TRAMITE:

DATOS DEL PROPIETARIO		DATOS DEL PREDIO		USO	
NOMBRE:	No.:	CLAVE CATASTRAL:	AREA: M2.	HABITACIONAL <input type="checkbox"/>	
CALLE:		CONDOMINIO:	LOTES: m	UNIFAMILIAR <input type="checkbox"/>	
DELEGACION:		DIRECCION:	FONDO: m	PLURIFAMILIAR (CONDOMINIO) <input type="checkbox"/>	
TELEFONO:		CALLE:	No OFICIAL:	COMERCIAL <input type="checkbox"/>	
FIRMA:		ENTRE LA CALLE: Y LA CALLE:		SERVICIOS <input type="checkbox"/>	
NOMBRE: XX		COLONIA:		INDUSTRIAL <input type="checkbox"/>	
CEDULA PROFESIONAL: XX		DELEGACION:			
DIRECCION: XX		DICTAMEN DE USO DE SUELO	FECHA:		
DELEGACION: XX		No. DE FOLIO:			
TELEFONO: XX					
FIRMA:					
CORRESPBLE. INGENIERIAS		NORMATIVIDAD			
NOMBRE: XX		CONCEPTO			
CEDULA PROFESIONAL: XX		ALTIMA MAXIMA PERMITIDA	NORMA	PROYECTO	DEF.
DIRECCION: XX		COEFICIENTE DE OCUPACION DEL SUELO			
DELEGACION: XX		COEFICIENTE DE UTILIZACION DEL SUELO			
TELEFONO: XX		COEFICIENTE DE ABSORCION DEL SUELO			
FIRMA:		PORCENTAJE DEL AREA LIBRE			
NOMBRE: ..		RESTRICCION AL FRENTE			
CEDULA PROFESIONAL: ..		CAJONES DE ESTACIONAMIENTO			
DIRECCION: ..	COL.	RESTRICCIONES DIC. USO DE SUELO			
DELEGACION:					
TELEFONO:					
FIRMA:					

**RIVERO BORRELL - GUTIERREZ
ARQUITECTOS ingenor**

DATOS DE LA CONSTRUCCION	
CONCEPTO	A. CONSTRUIDA OTRA NUEVA REGULACION LICENCIA ANTERIOR
SOTANO	Nº LIC. FECHA METROS
PLANTA BAJA	
1er NIVEL	
MEZZANINE	
2do NIVEL	
3er NIVEL	
VOLADOS	
ESTACIONAMIENTO	
OTROS	
TOTAL DE M ²	
BARDEO M ²	
ALINEAMIENTO M ²	
DEMOLICION	

ESCALA: 1:125

COTAS: METROS

CLAVE: ES-09

SELO

Este plano sustituye a los anteriores

REVISIÓN - 00 6 marzo 2018

PLANO APTO PARA CONSTRUCCION