


CENTRO DE SERV. INFONAVIT Y DELEGACIÓN CESI / DELEGACIÓN / SALTILLO

C. Jose Ma. La Fragua Esq. Con C. Veracruz, Col. Guanajuato Oriente, Saltillo Coahuila.

**PROYECTO EJECUTIVO
INSTALACIÓN SANITARIA**

- NOTAS
- LA UBICACION DEL COLECTOR MARGINAL SE TENDRA QUE CONFIRMAR DE ACUERDO A LA FACTIBILIDAD.
 - TODAS LAS INSTALACIONES DE DRENAJE DE AGUAS NEGRAS, DEBERAN SOMETERSE A UNA PRUEBA HIDROSTÁTICA DE 10 m.c.a. (1 kg/cm²) DURANTE UN TIEMPO MÍNIMO DE 2 HORAS, ADIAMS DE QUE DICHA PRUEBA SE REALIZARA POR SECCIONES Y ANTES DE TERMINARSE MUROS Y PISOS, PERO ASEGURANDO LA CORRECTA UNIÓN DE TODAS LAS CONEXIONES DE ACUERDO A LA NORMA: NOM-001-COAHUA-2009.
 - LAS PUNTAS DE LA TUBERÍA INSTALADA DEBERÁN SER TAPADAS PROVISIONALMENTE, PARA EVITAR LA ENTRADA DE BASURA.
 - ANTES DE COLOCAR LOS ELEMENTOS ESTRUCTURALES DE CONCRETO: MUROS, TRABES Y LOSAS, DEBERÁ DE PREVENIRSE LA PREPARACION PARA PASOS DE TUBERÍA DEJANDO UNA CAMISA DE TUBERÍA DE PVC, DE UN DIÁMETRO MAYOR AL DIÁMETRO DEL PROYECTO, DEBENDOSE RESPETAR DIÁMETROS, POSICIÓN EN PLANTA Y ELEVACION.
 - CUALQUIER INTERFERENCIA QUE SE TENGA CON LA INSTALACIÓN PROYECTADA, CON LAS OTRAS INSTALACIONES DEBERÁ DE RESOLVERSE CON LA COORDINACIÓN Y APROBACIÓN DE LA SUPERVISIÓN PARA SU CORRECTA Y ADECUADA COLOCACIÓN POR PARTE DEL CONTRATISTA.

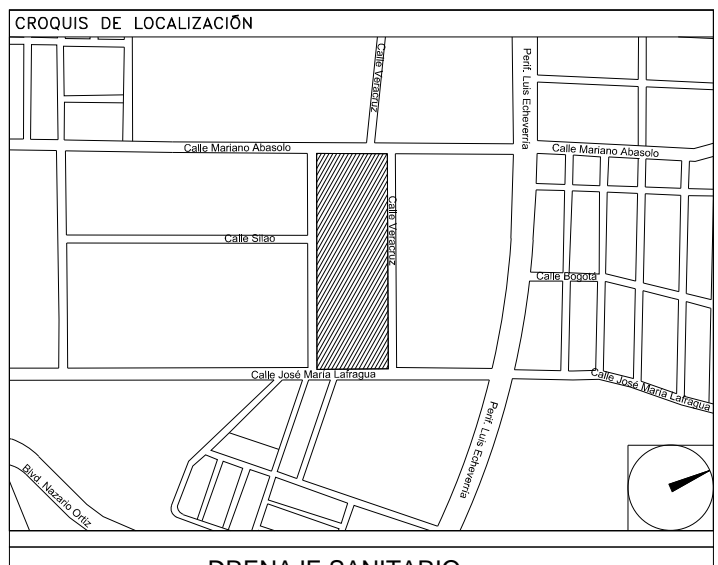

DRENAJE SANITARIO
DISTRIBUCIÓN / PLANTA BAJA

NUMERO DEL PLANO:
SA-E-PL-HS-004-00

FECHA: 00-00-00 ACOTACION: MTS 1:25 ESCALA: 1:25

UBICACION DEL ARCHIVO:



- SIMBOLOGIA
- ◻ CODO 90°
 - ◻ CODO 45°
 - ⊕ YEE REDUCCIÓN
 - ⊙ COLADERA
 - DIRECCIÓN DE FLUJO
 - TUBERÍA DE VENTILACIÓN
 - ⊞ REGISTRO
 - ⊞ CODO 90° SALIDA LAT.
 - ⊞ YEE SENCILLA
 - ⊞ TAPON REGISTRO
 - TUBERÍA
 - LINEA DE CENTRO
 - ⊞ TAPA REGISTRO
 - ⊞ POZO DE VISITA
- NOMENCLATURA
- B.A.N. - BAJANTE DE AGUAS NEGRAS
 - T.R. - TAPON REGISTRO
 - ∅ - DIÁMETRO
 - - SUBE TUBERÍA DE VENTILACION
 - T.V.A. - TUBERÍA DE VENTILACION A AZOTEA
 - XXX-XX-XXX - DIÁMETRO DE EN MILESIMAS, PENDIENTE EN MILESIMAS, LONGITUD EN METROS.
 - XXXXX - DIÁMETRO DE EN MILESIMOS, LONGITUD EN METROS.
- EQUIVALENCIAS (PENDIENTES)
- 5 - 0.5%
 - 10 - 1.0%
 - 20 - 2.0%

USO ESPECIFICO DEL PREDIO:

TIPO DE TRAMITE:

DATOS DEL PROPIETARIO		DATOS GENERALES																																	
NOMBRE: No.: CALLE: COLONIA: DELEGACION: FIRMA:		DATOS DEL PREDIO CLAVE CATASTRAL: AREA: M2. MEDIDA DEL FRENTE: LOTE: FONDO: m DIRECCION: CALLE: ENTRE LA CALLE: Y LA CALLE: COLONIA: DELEGACION: DICTAMEN DE USO DE SUELO No. DE FOLIO: FECHA:																																	
DATOS DEL D.R.O NOMBRE: XX CEDULA PROFESIONAL: XX DIRECCION: XX DELEGACION: XX TELEFONO: XX FIRMA:		HABITACIONAL <input type="checkbox"/> UNIFAMILIAR <input type="checkbox"/> PLURIFAMILIAR (CONDOMINIO) <input type="checkbox"/> COMERCIAL <input type="checkbox"/> SERVICIOS <input type="checkbox"/> INDUSTRIAL <input type="checkbox"/>																																	
CORRESPBLE. INGENIERIAS NOMBRE: XX CEDULA PROFESIONAL: XX DIRECCION: XX DELEGACION: XX TELEFONO: XX FIRMA:		NORMATIVIDAD <table border="1"> <thead> <tr> <th>CONCEPTO</th> <th>NORMA</th> <th>PROYECTO</th> <th>DF.</th> </tr> </thead> <tbody> <tr> <td>ALTURA MAXIMA PERMITIDA</td> <td></td> <td></td> <td></td> </tr> <tr> <td>COEFICIENTE DE UTILIZACION DEL SUELO</td> <td></td> <td></td> <td></td> </tr> <tr> <td>COEFICIENTE DE ABSORCION DEL SUELO</td> <td></td> <td></td> <td></td> </tr> <tr> <td>PORCENTAJE DEL AREA LIBRE</td> <td></td> <td></td> <td></td> </tr> <tr> <td>RESTRICCION AL FRENTE</td> <td></td> <td></td> <td></td> </tr> <tr> <td>CALIONES DE ESTACIONAMIENTO</td> <td></td> <td></td> <td></td> </tr> <tr> <td>RESTRICCIONES DIC. USO DE SUELO</td> <td></td> <td></td> <td></td> </tr> </tbody> </table>		CONCEPTO	NORMA	PROYECTO	DF.	ALTURA MAXIMA PERMITIDA				COEFICIENTE DE UTILIZACION DEL SUELO				COEFICIENTE DE ABSORCION DEL SUELO				PORCENTAJE DEL AREA LIBRE				RESTRICCION AL FRENTE				CALIONES DE ESTACIONAMIENTO				RESTRICCIONES DIC. USO DE SUELO			
CONCEPTO	NORMA	PROYECTO	DF.																																
ALTURA MAXIMA PERMITIDA																																			
COEFICIENTE DE UTILIZACION DEL SUELO																																			
COEFICIENTE DE ABSORCION DEL SUELO																																			
PORCENTAJE DEL AREA LIBRE																																			
RESTRICCION AL FRENTE																																			
CALIONES DE ESTACIONAMIENTO																																			
RESTRICCIONES DIC. USO DE SUELO																																			
DATOS DEL D.R.O NOMBRE: .. DIRECCION: .. COL. DELEGACION: .. TELEFONO: .. FIRMA:																																			

RIVERO BORRELL - GUTIERREZ **ingenor**
ARQUITECTOS

SELO

DATOS DE LA CONSTRUCCION				
CONCEPTO	A. CONSTRUIDA	OBRA NUEVA	REGULARIZACION	LIQUENCIA ANTERIOR
SOTANO				
PLANTA BAJA				
1er NIVEL				
MEZZANINE				
2do. NIVEL				
3er NIVEL				
VOLADOS				
ESTACIONAMIENTO				
OTROS				
TOTAL DE M ²				
BARDEO ML				
ALINEAMIENTO ML				
DEMOLICION				



ESCALA: 1:25

COTAS: METROS

CLAVE: HS-04

SELO

Este plano sustituye a los anteriores
REVISIÓN - 00 **6 marzo 2018**

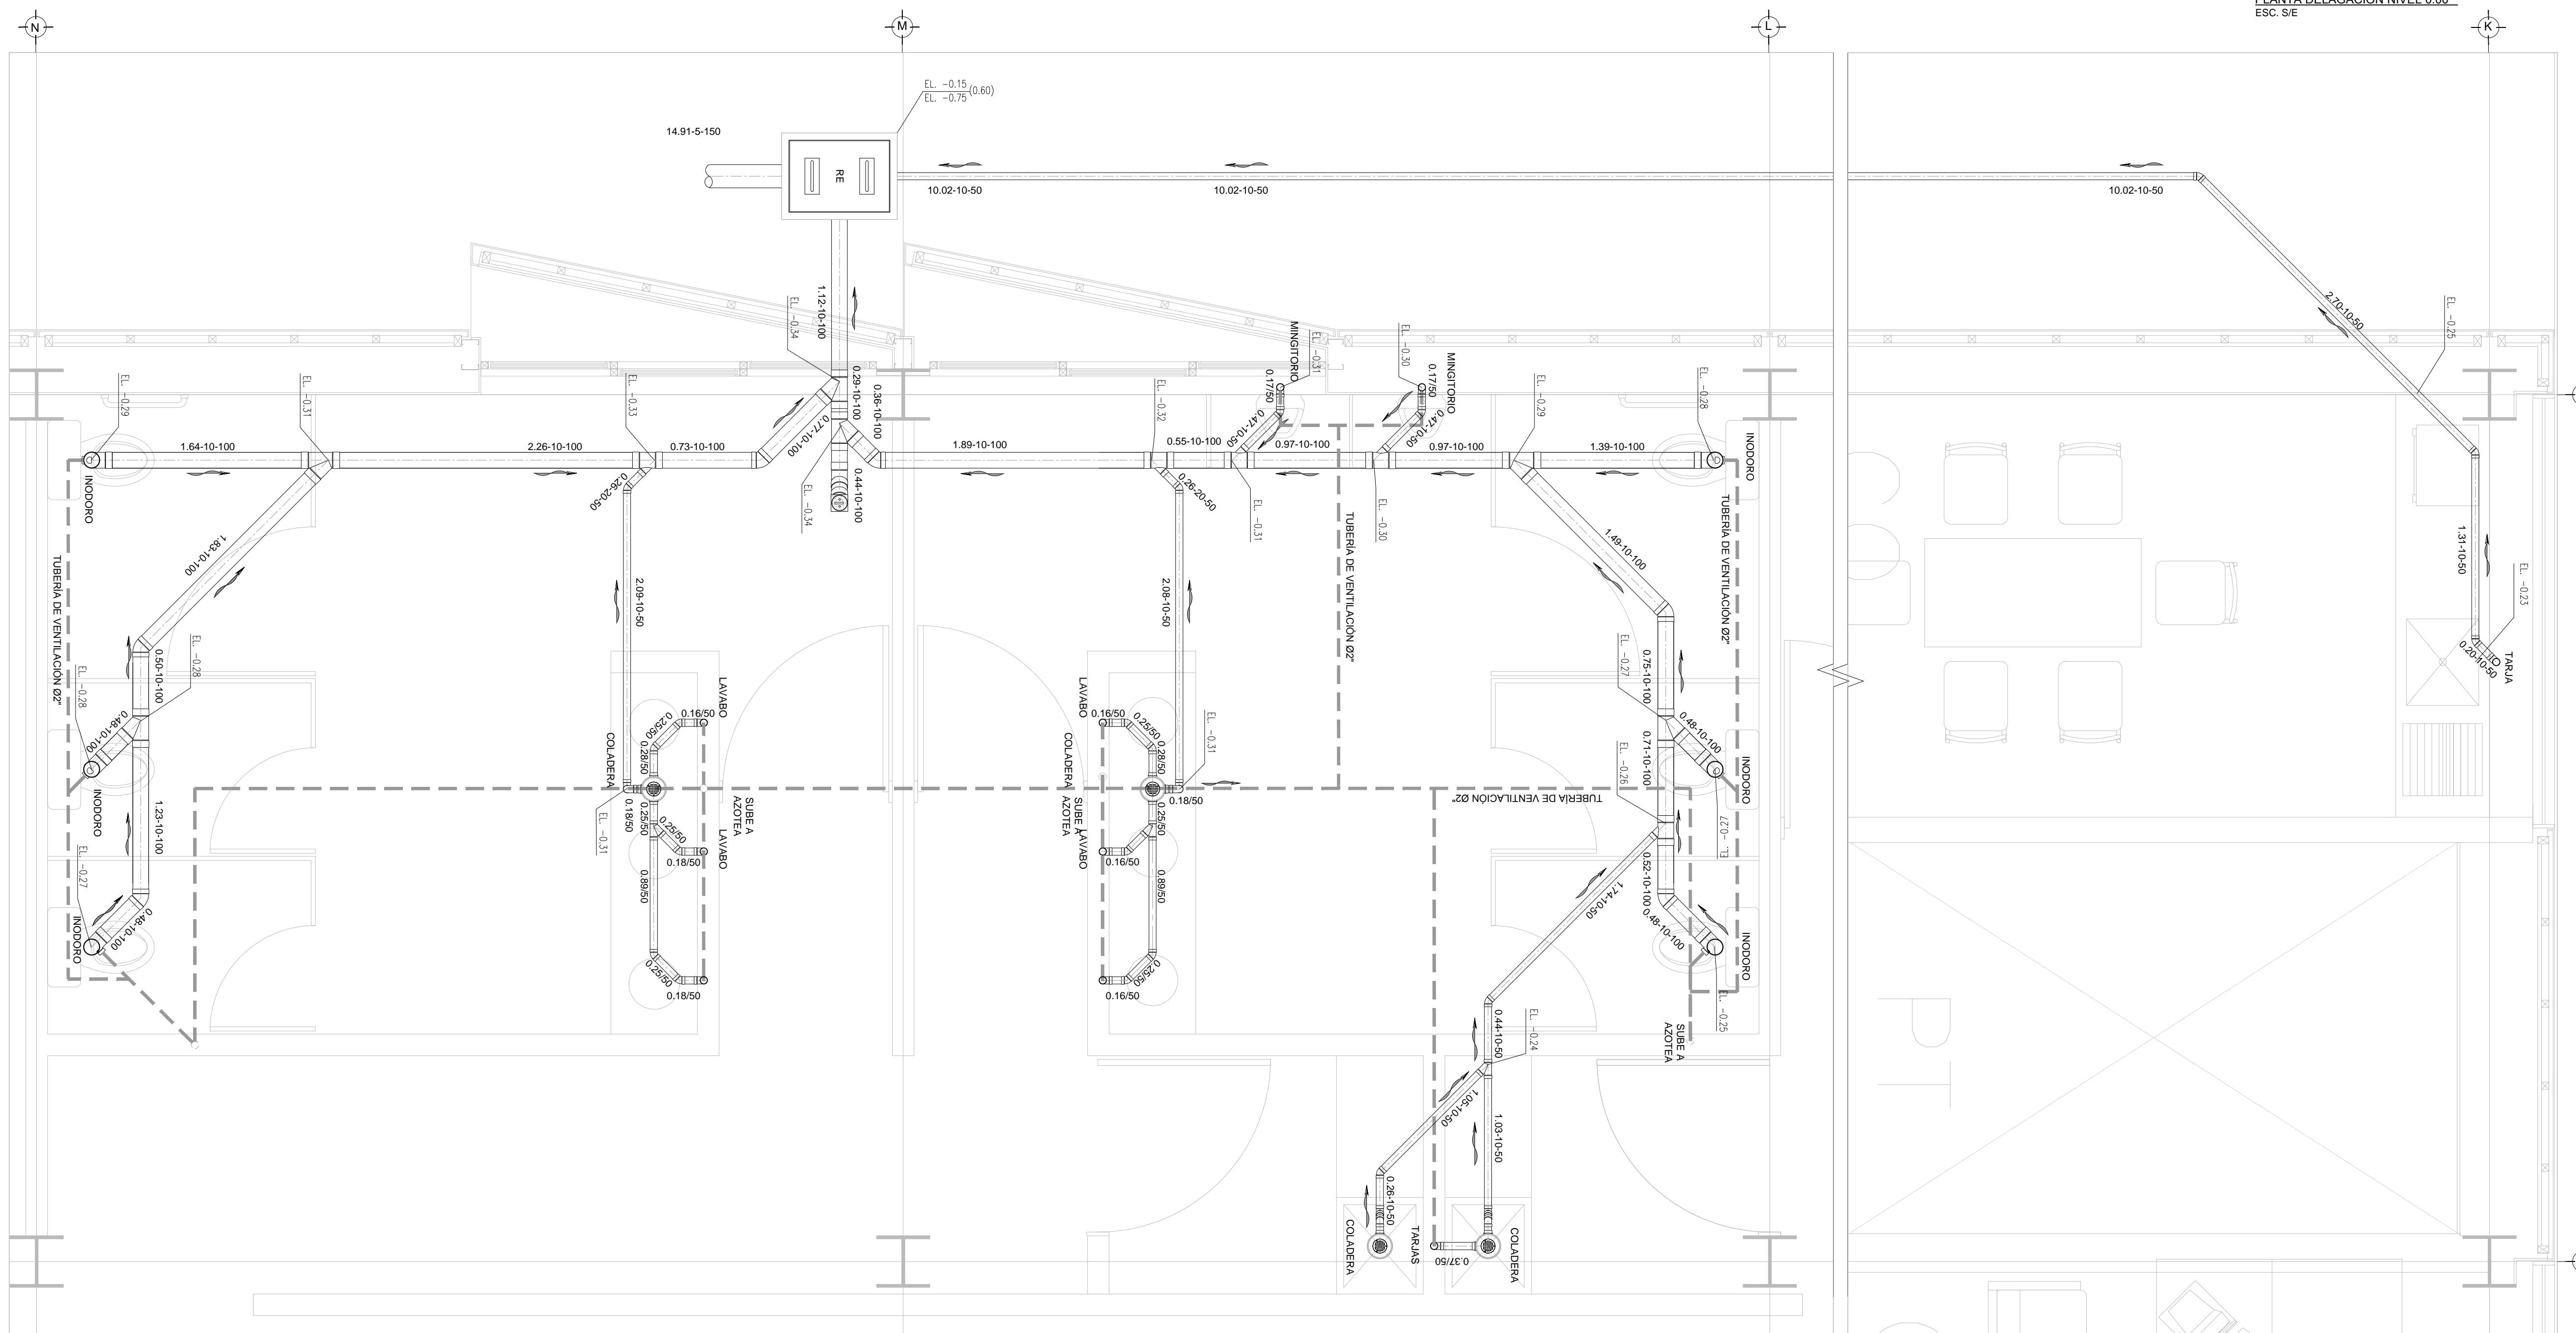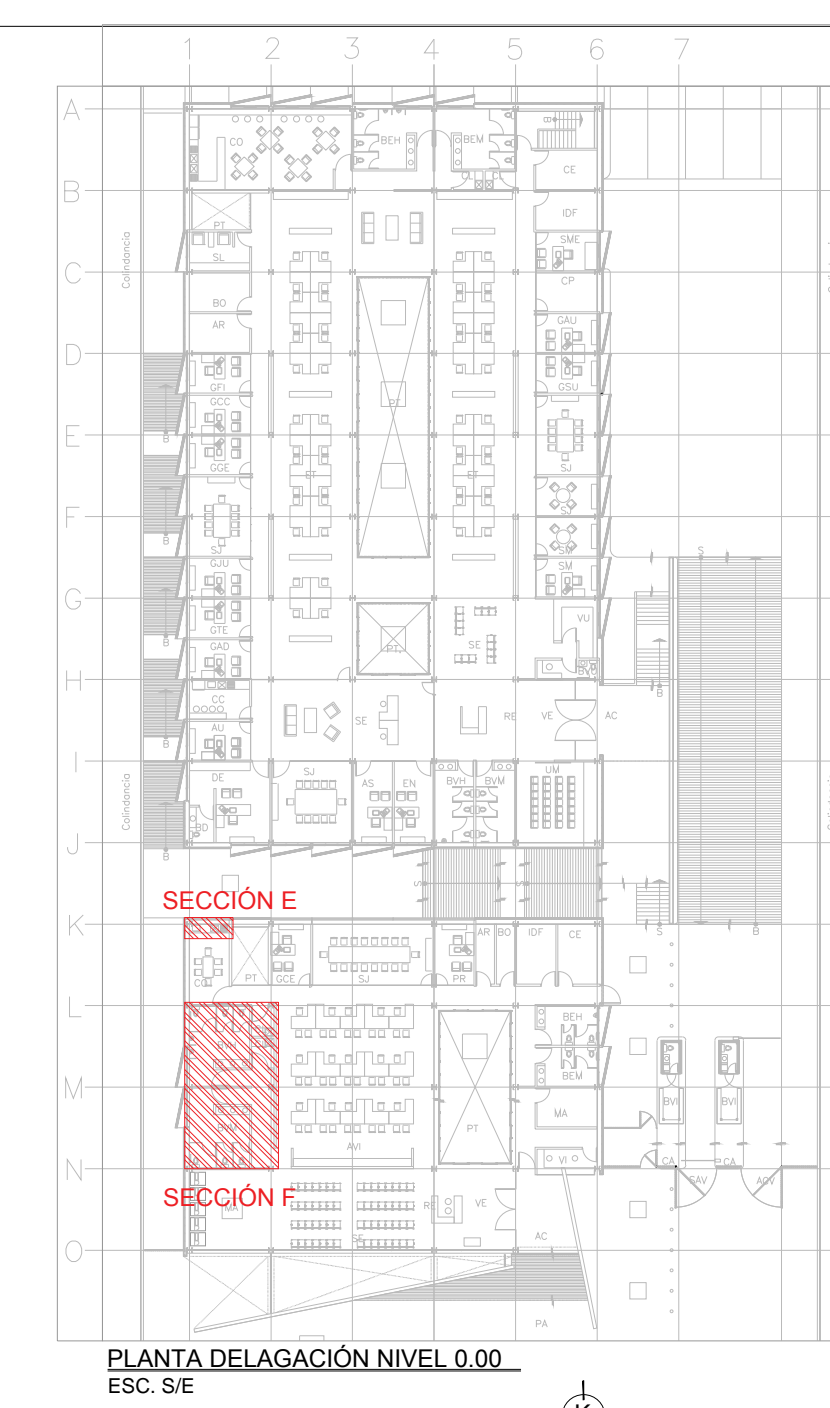

DISTRIBUCIÓN - DRENAJE SANITARIO- SECCIÓN F
PLANTA DELEGACION SALTILLO NIVEL 0.00
ESC. 1:25

DISTRIBUCIÓN - DRENAJE SANITARIO- SECCIÓN E
PLANTA DELEGACION SALTILLO NIVEL 0.00
ESC. 1:25

PLANO APTO PARA CONSTRUCCION