


**CENTRO DE SERVICIO INFONAVIT  
CESI / TORREÓN**  
**LOTE 2, 3, 4 Y 5 FRACC. B-2 MANZANA 44-A, AV. JUÁREZ**  
**FRACC. LAS TORRES MUNICIPIO DE TORREÓN , COAHUILA**

**PROYECTO EJECUTIVO  
INSTALACIÓN ESPECIALES**

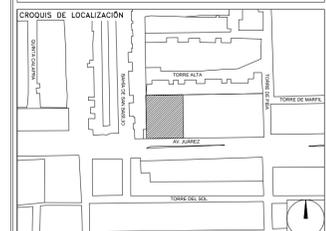

**IT ROOM  
(PLANTA BAJA)**

NUMERO DEL PLANO: TO-E-PL-ES-04-00  
 ACOTACION: MTS  
 ESCALA: 1:25




**USO ESPECIFICO DEL PREDIO:**  
**TIPO DE TRAMITE:**


<p><b>DATOS DEL PROPIETARIO</b></p> <p>NOMBRE: No.:                  CALLE: COLONIA:                  DELEGACION: TELEFONO:                  FIRMA:</p> <p><b>DATOS DEL D.R.O</b></p> <p>NOMBRE: XX                  CEDULA PROFESIONAL: XX                  DIRECCION: XX                  DELEGACION: XX                  TELEFONO: XX                  FIRMA:</p> <p><b>DATOS DEL D.R.O</b></p> <p>NOMBRE: ..                  CEDULA PROFESIONAL: .. COL.                  DIRECCION: ..                  TELEFONO: ..                  FIRMA:</p>	<p><b>DATOS GENERALES</b></p> <table border="1"> <tr> <th colspan="2">DATOS DEL PREDIO</th> <th>USO</th> </tr> <tr> <td>CLAVE CATASTRAL:</td> <td>AREA: M2. LOTE: FONDO: m</td> <td>HABITACIONAL <input type="checkbox"/></td> </tr> <tr> <td>DIRECCION:</td> <td>No Oficial:</td> <td>UNIFAMILIAR <input type="checkbox"/></td> </tr> <tr> <td>CALLE: Y LA CALLE:</td> <td></td> <td>PLURIFAMILIAR (CONDOMINIO) <input type="checkbox"/></td> </tr> <tr> <td>DELEGACION:</td> <td></td> <td>COMERCIAL <input type="checkbox"/></td> </tr> <tr> <td>DICTAMEN DE USO DE SUELO No. DE FOLIO: FECHA:</td> <td></td> <td>SERVICIOS <input type="checkbox"/></td> </tr> <tr> <td></td> <td></td> <td>INDUSTRIAL <input type="checkbox"/></td> </tr> </table> <p><b>NORMATIVIDAD</b></p> <table border="1"> <thead> <tr> <th>CONCEPTO</th> <th>NORMA</th> <th>PROYECTO</th> <th>DF.</th> </tr> </thead> <tbody> <tr> <td>ALTAURA MAXIMA PERMITIDA</td> <td></td> <td></td> <td></td> </tr> <tr> <td>COEFICIENTE DE OCUPACION DEL SUELO</td> <td></td> <td></td> <td></td> </tr> <tr> <td>COEFICIENTE DE UTILIZACION DEL SUELO</td> <td></td> <td></td> <td></td> </tr> <tr> <td>COEFICIENTE DE ABSORCION DEL SUELO</td> <td></td> <td></td> <td></td> </tr> <tr> <td>PORCENTAJE DEL AREA LIBRE</td> <td></td> <td></td> <td></td> </tr> <tr> <td>RESTRICCION AL FRENTE</td> <td></td> <td></td> <td></td> </tr> <tr> <td>CAJONES DE ESTACIONAMIENTO</td> <td></td> <td></td> <td></td> </tr> <tr> <td>RESTRICCIONES DIC. USO DE SUELO</td> <td></td> <td></td> <td></td> </tr> </tbody> </table>	DATOS DEL PREDIO		USO	CLAVE CATASTRAL:	AREA: M2. LOTE: FONDO: m	HABITACIONAL <input type="checkbox"/>	DIRECCION:	No Oficial:	UNIFAMILIAR <input type="checkbox"/>	CALLE: Y LA CALLE:		PLURIFAMILIAR (CONDOMINIO) <input type="checkbox"/>	DELEGACION:		COMERCIAL <input type="checkbox"/>	DICTAMEN DE USO DE SUELO No. DE FOLIO: FECHA:		SERVICIOS <input type="checkbox"/>			INDUSTRIAL <input type="checkbox"/>	CONCEPTO	NORMA	PROYECTO	DF.	ALTAURA MAXIMA PERMITIDA				COEFICIENTE DE OCUPACION DEL SUELO				COEFICIENTE DE UTILIZACION DEL SUELO				COEFICIENTE DE ABSORCION DEL SUELO				PORCENTAJE DEL AREA LIBRE				RESTRICCION AL FRENTE				CAJONES DE ESTACIONAMIENTO				RESTRICCIONES DIC. USO DE SUELO			
DATOS DEL PREDIO		USO	
CLAVE CATASTRAL:	AREA: M2. LOTE: FONDO: m	HABITACIONAL <input type="checkbox"/>	
DIRECCION:	No Oficial:	UNIFAMILIAR <input type="checkbox"/>	
CALLE: Y LA CALLE:		PLURIFAMILIAR (CONDOMINIO) <input type="checkbox"/>	
DELEGACION:		COMERCIAL <input type="checkbox"/>	
DICTAMEN DE USO DE SUELO No. DE FOLIO: FECHA:		SERVICIOS <input type="checkbox"/>	
		INDUSTRIAL <input type="checkbox"/>	
CONCEPTO	NORMA	PROYECTO	DF.	
ALTAURA MAXIMA PERMITIDA	
COEFICIENTE DE OCUPACION DEL SUELO	
COEFICIENTE DE UTILIZACION DEL SUELO	
COEFICIENTE DE ABSORCION DEL SUELO	
PORCENTAJE DEL AREA LIBRE	
RESTRICCION AL FRENTE	
CAJONES DE ESTACIONAMIENTO	
RESTRICCIONES DIC. USO DE SUELO	

**RIVERO BORRELL - GUTIERREZ**  
**ARQUITECTOS ingenor**


<p><b>DATOS DE LA CONSTRUCCION</b></p> <table border="1"> <thead> <tr> <th rowspan="2">CONCEPTO</th> <th colspan="3">A. CONSTRUIDA</th> <th colspan="3">LICENCIA ANTERIOR</th> </tr> <tr> <th>OBRA NUEVA</th> <th>REGULARIZACION</th> <th></th> <th>No. LIC.</th> <th>FECHA</th> <th>METROS</th> </tr> </thead> <tbody> <tr> <td>SOTANO</td> <td></td> <td></td> <td></td> <td></td> <td></td> <td></td> </tr> <tr> <td>PLANTA BAJA</td> <td></td> <td></td> <td></td> <td></td> <td></td> <td></td> </tr> <tr> <td>1er NIVEL</td> <td></td> <td></td> <td></td> <td></td> <td></td> <td></td> </tr> <tr> <td>MEZZANINE</td> <td></td> <td></td> <td></td> <td></td> <td></td> <td></td> </tr> <tr> <td>2do. NIVEL</td> <td></td> <td></td> <td></td> <td></td> <td></td> <td></td> </tr> <tr> <td>3er NIVEL</td> <td></td> <td></td> <td></td> <td></td> <td></td> <td></td> </tr> <tr> <td>VOLADOS</td> <td></td> <td></td> <td></td> <td></td> <td></td> <td></td> </tr> <tr> <td>ESTACIONAMIENTO</td> <td></td> <td></td> <td></td> <td></td> <td></td> <td></td> </tr> <tr> <td>OTROS</td> <td></td> <td></td> <td></td> <td></td> <td></td> <td></td> </tr> <tr> <td>TOTAL DE M<sup>2</sup></td> <td></td> <td></td> <td></td> <td></td> <td></td> <td></td> </tr> <tr> <td>BARDEO ML</td> <td></td> <td></td> <td></td> <td></td> <td></td> <td></td> </tr> <tr> <td>ALINEAMIENTO ML</td> <td></td> <td></td> <td></td> <td></td> <td></td> <td></td> </tr> <tr> <td>DEMOLICION</td> <td></td> <td></td> <td></td> <td></td> <td></td> <td></td> </tr> </tbody> </table> <p>ESCALA: 1:25</p> <p>COTAS: METROS</p> <p>CLAVE: ES-04</p> <p align="right"><b>SELLO</b></p> <p align="right">Este plano sustituye a los anteriores  <b>REVISIÓN - 00 23 febrero 2018</b></p>	CONCEPTO	A. CONSTRUIDA			LICENCIA ANTERIOR			OBRA NUEVA	REGULARIZACION		No. LIC.	FECHA	METROS	SOTANO							PLANTA BAJA							1er NIVEL							MEZZANINE							2do. NIVEL							3er NIVEL							VOLADOS							ESTACIONAMIENTO							OTROS							TOTAL DE M <sup>2</sup>							BARDEO ML							ALINEAMIENTO ML							DEMOLICION							<p align="center"><b>SELLO</b></p>
CONCEPTO		A. CONSTRUIDA			LICENCIA ANTERIOR	
	OBRA NUEVA	REGULARIZACION		No. LIC.	FECHA	METROS	
SOTANO	
PLANTA BAJA	
1er NIVEL	
MEZZANINE	
2do. NIVEL	
3er NIVEL	
VOLADOS	
ESTACIONAMIENTO	
OTROS	
TOTAL DE M <sup>2</sup>	
BARDEO ML	
ALINEAMIENTO ML	
DEMOLICION	

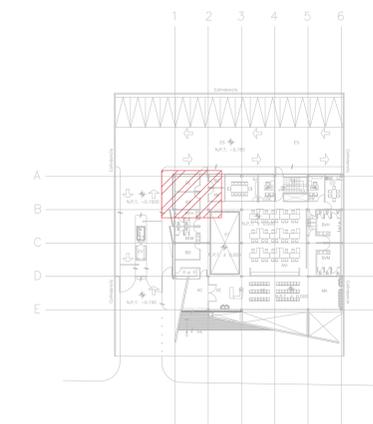

CROQUIS UBICACIÓN  
SE

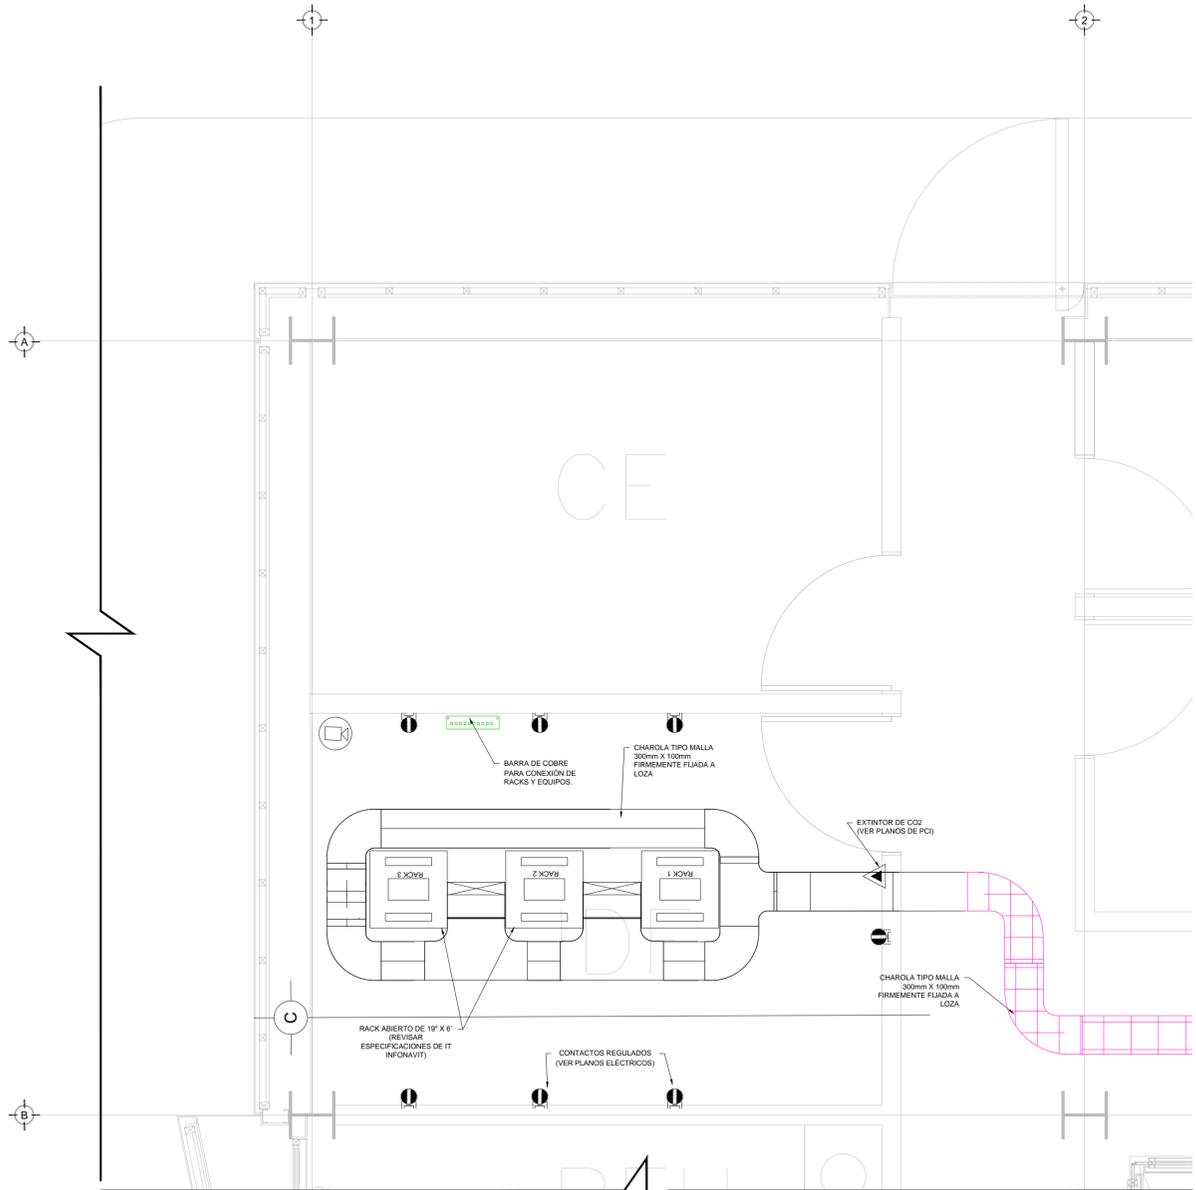

PLANTA SITE CESI  
ESC: 1:25

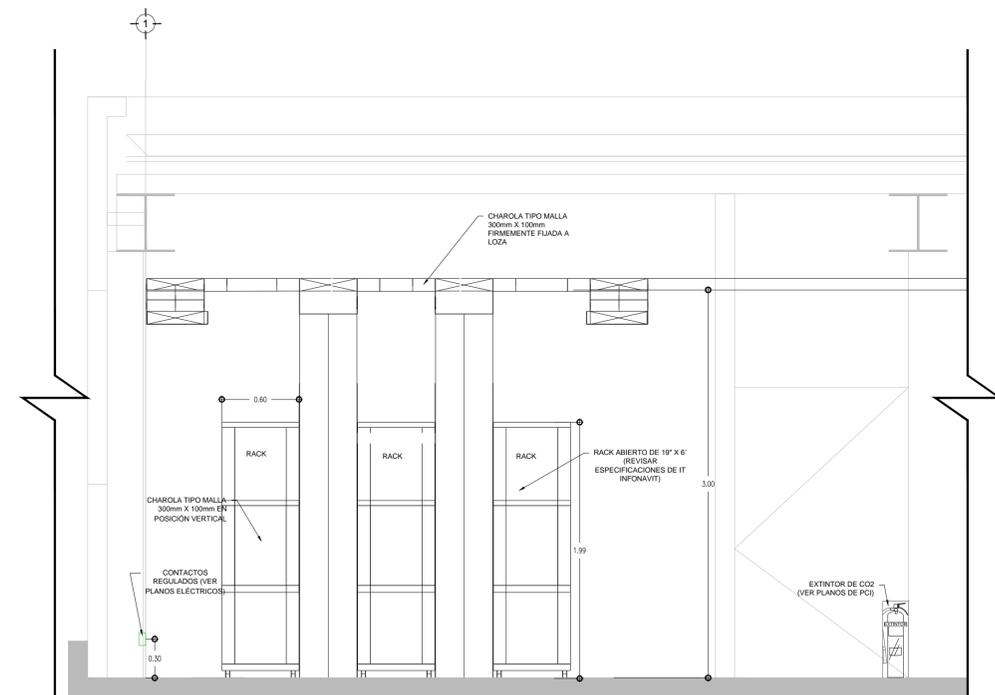

SECCION DE RACKS CESI  
ESC: 1:25

PLANO APTO PARA CONSTRUCCION