
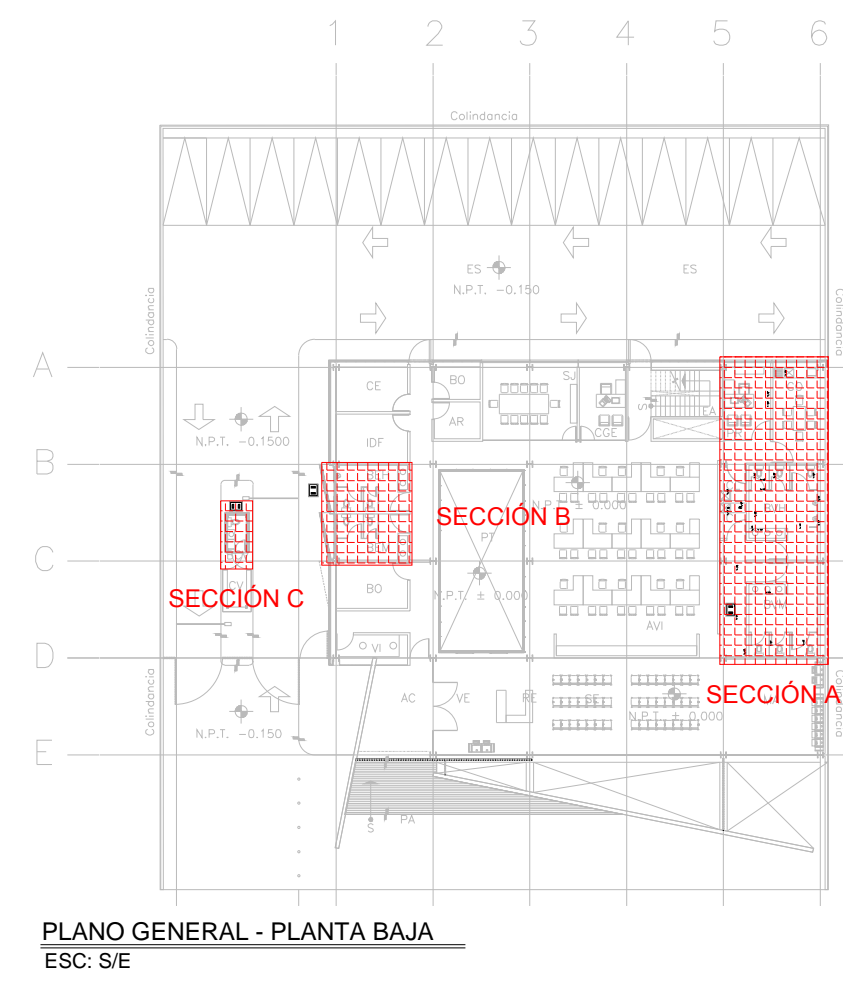


**CENTRO DE SERVICIO INFONAVIT
CESI / TORREÓN**


**LOTE 2, 3, 4 Y 5 FRACC. B-2 MANZANA 44-A, AV. JUÁREZ
FRACC. LAS TORRES MUNICIPIO DE TORREÓN, COAHUILA**

**PROYECTO EJECUTIVO
INSTALACIÓN SANITARIA**


- NOTAS
- LA UBICACIÓN DEL COLECTOR MARGINAL SE TENDRA QUE CONFIRMAR DE ACUERDO A LA FACTIBILIDAD.
 - TODAS LAS INSTALACIONES DE DRENAJE DE AGUAS NEGRAS, DEBERAN SOMETERSE A UNA PRUEBA HIDROSTÁTICA DE 10 m.c.a. (1 kg/cm²) DURANTE UN TIEMPO MÍNIMO DE 2 HORAS, ADEMÁS DE QUE DICHA PRUEBA SE REALIZARA POR SECCIONES Y ANTES DE TERMINARSE MUROS Y PISOS, PERO ASEGURANDO LA CORRECTA UNIÓN DE TODAS LAS CONEXIONES DE ACUERDO A LA NORMA: NOM-001-COAHUILA-2009.
 - LAS PUNTAS DE LA TUBERÍA INSTALADA DEBERÁN SER TAPADAS PROVISIONALMENTE, PARA EVITAR LA ENTRADA DE BASURA.
 - ANTES DE COLOCAR LOS ELEMENTOS ESTRUCTURALES DE CONCRETO: MUROS, TRABES Y LOSAS, DEBERÁ DE PREVENIRSE LA PREPARACIÓN PARA PASOS DE TUBERÍA DEJANDO UNA CAMISA DE TUBERÍA DE PVC. DE UN DIÁMETRO MAYOR AL DIÁMETRO DEL PROYECTO, DEBIENDOSE RESPETAR DIÁMETROS, POSICIÓN EN PLANTA Y ELEVACIÓN.
 - CUALQUIER INTERFERENCIA QUE SE TENGA CON LA INSTALACIÓN PROYECTADA, CON LAS OTRAS INSTALACIONES DEBERÁ DE RESOLVERSE CON LA COORDINACIÓN Y APROBACIÓN DE LA SUPERVISIÓN PARA SU CORRECTA Y ADECUADA COLOCACIÓN POR PARTE DEL CONTRATISTA.

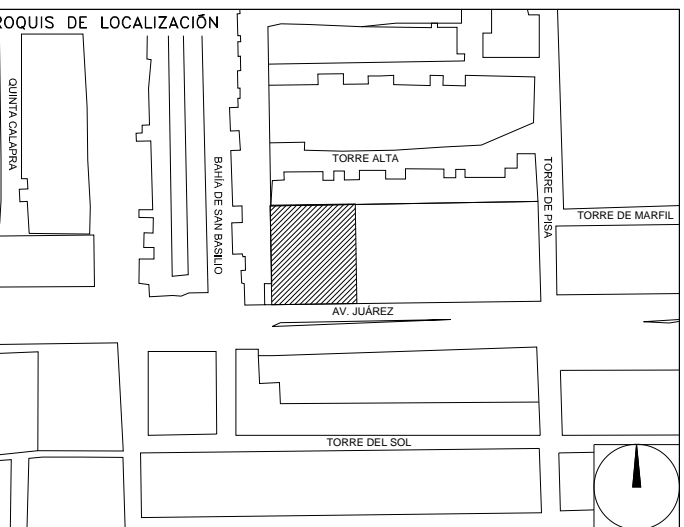


PLANO GENERAL - PLANTA BAJA
ESC: S/E

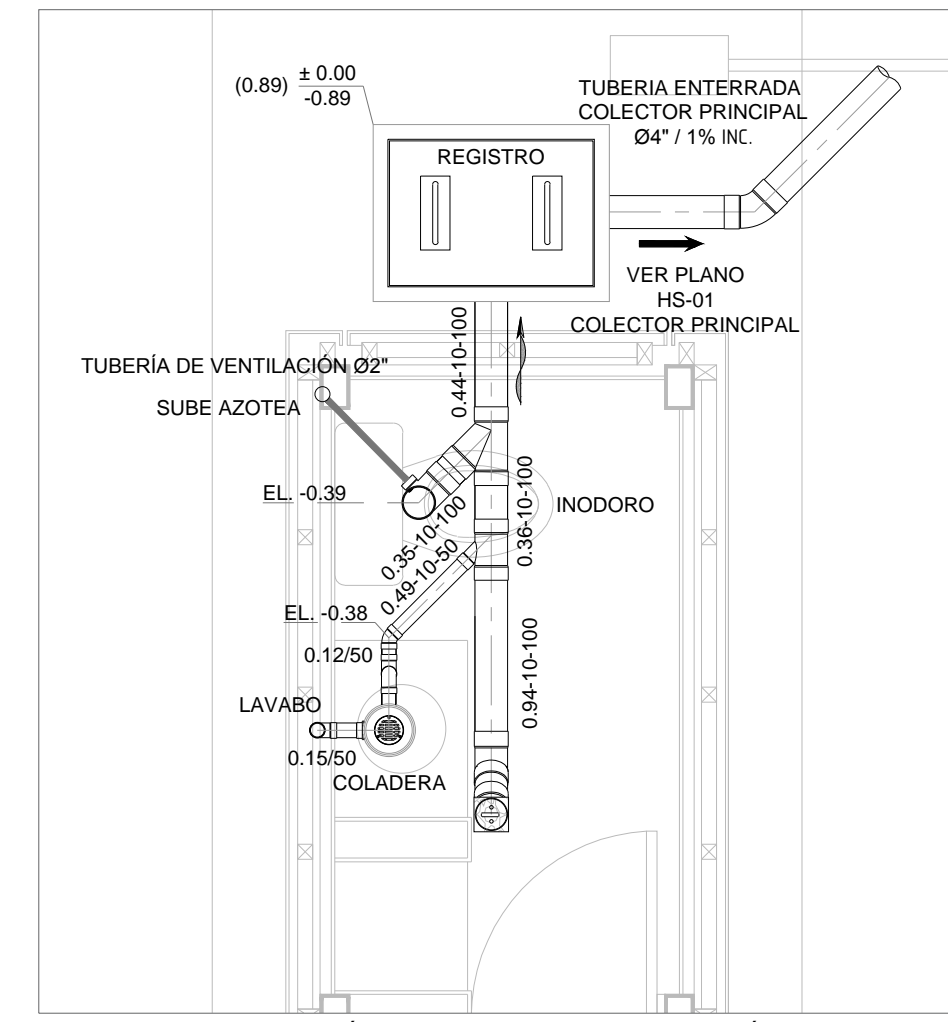

DISTRIBUCIÓN - DRENAJE SANITARIO- SECCIÓN C
PLANTA DELEGACIÓN TORREÓN NIVEL -0.15
ESC: 1/25

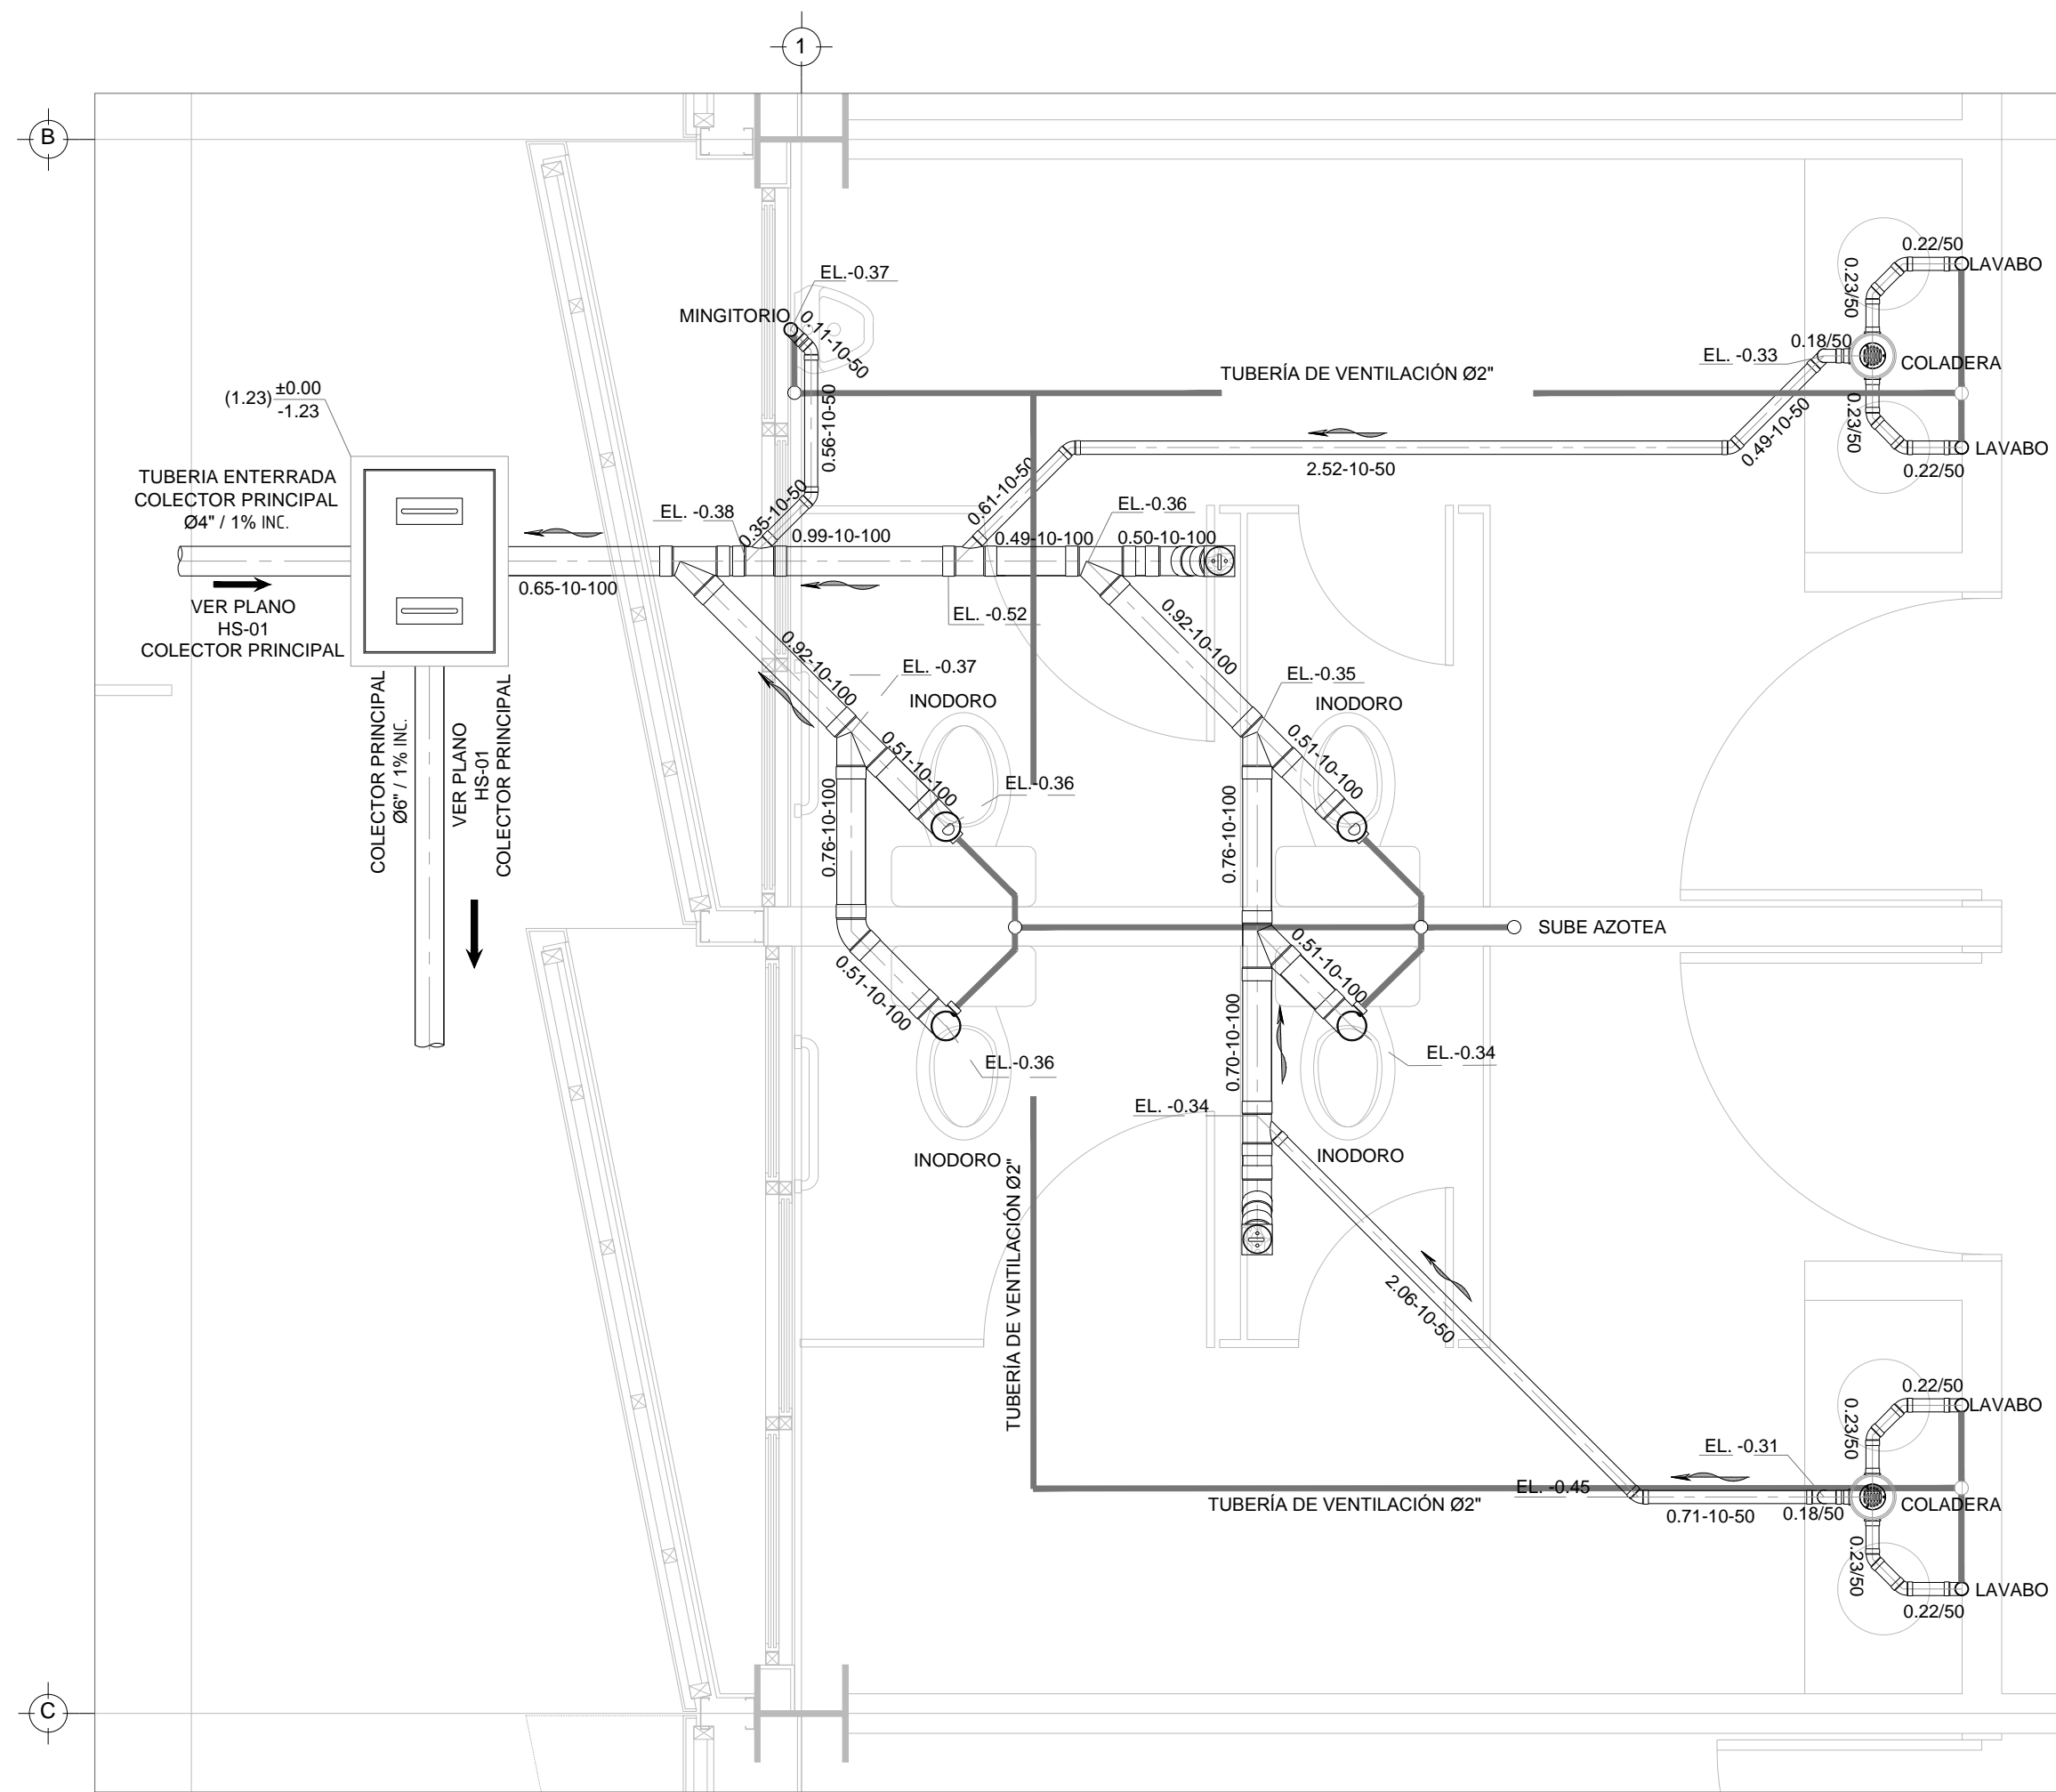

DISTRIBUCIÓN - DRENAJE SANITARIO- SECCIÓN B
PLANTA DELEGACIÓN TORREÓN NIVEL ±0.00
ESC: 1/25

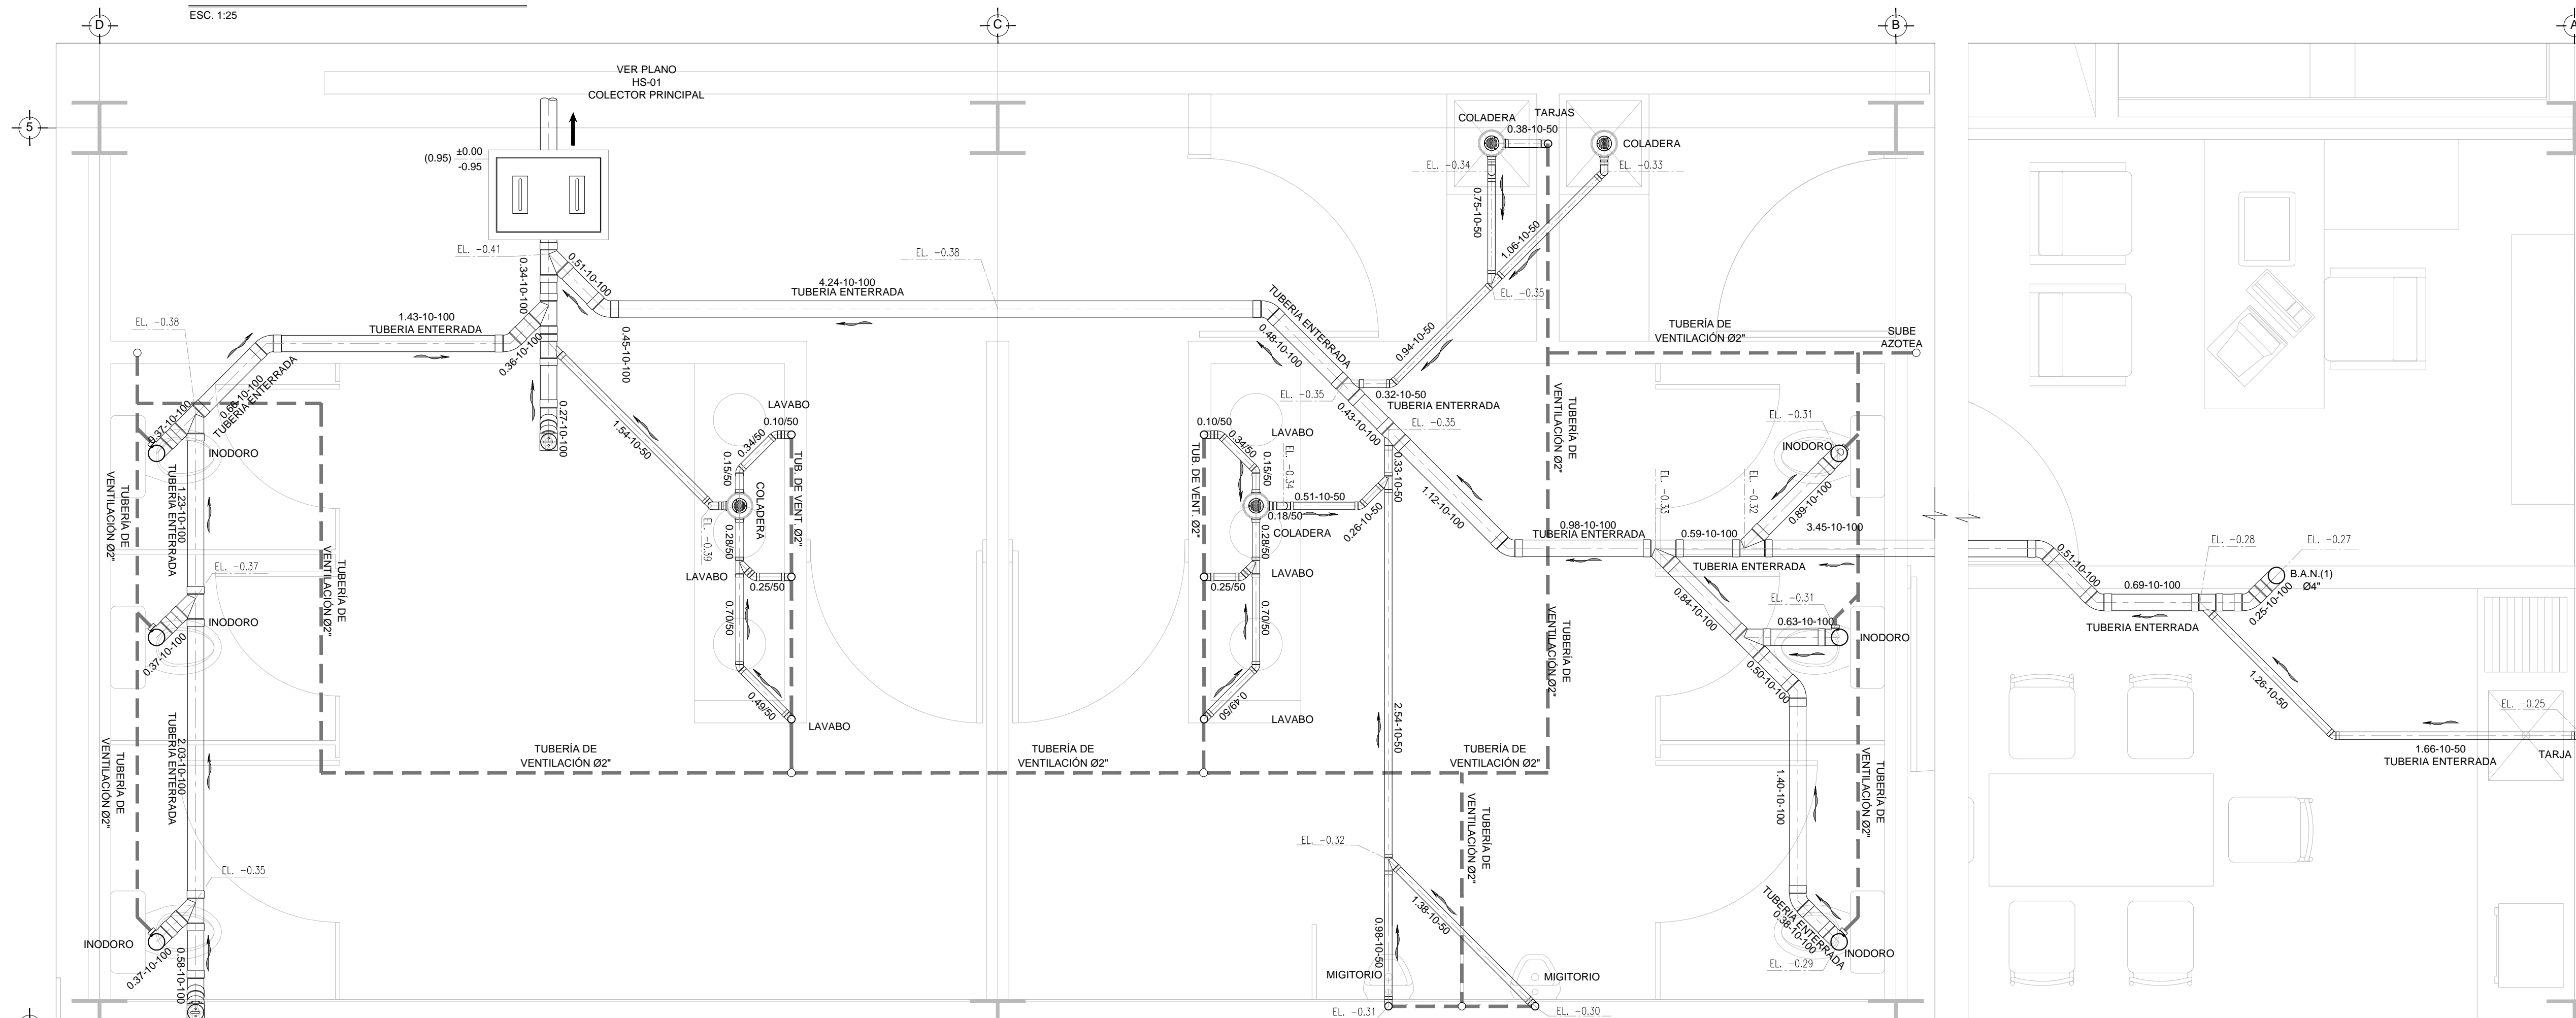

DISTRIBUCIÓN - DRENAJE SANITARIO- SECCIÓN A
PLANTA DELEGACIÓN TORREÓN NIVEL ±0.00
ESC: 1/17

**DRENAJE SANITARIO
DISTRIBUCIÓN - PLANTA BAJA**

NUMERO DEL PLANO:	TO-E-PL-HS-002-00	NORTE:	
FECHA:	00-00-00	ACOTACION:	MTS 1:17
UBICACION DEL ARCHIVO:			

SIMBOLOGIA

	CODO 90°		CODO 45°		YEE SENCILLA
	YEE REDUCCION		TAPON REGISTRO		TUBERIA
	COLADERA		LINEA DE CENTRO		TUBERIA DE VENTILACION
	REGISTRO		TUBERIA DE VENTILACION A AZOTEA		POZO DE VISITA

NOMENCLATURA

B.A.N.	-	BAJANTE DE AGUAS NEGRAS
T.R.	-	TAPON REGISTRO
Ø	-	DIÁMETRO
○	-	SUBE TUBERIA DE VENTILACION
T.V.A.	-	TUBERIA DE VENTILACION A AZOTEA

EQUIVALENCIAS (PENDIENTES)

5	-	0.5%
10	-	1.0%
20	-	2.0%



**USO ESPECIFICO
DEL PREDIO:**

TIPO DE TRAMITE:

DATOS DEL PROPIETARIO

NOMBRE: No:
CALLE: No:
COLONIA: No:
DELEGACION: No:
FIRMA: No:
NOMBRE: xx
CEDULA PROFESIONAL: xx
DIRECCION: xx
Y LA CALLE: xx
DELEGACION: xx
TELEFONO: xx
FIRMA: No:
CORRESPBLE. INGENIERIAS
NOMBRE: xx
CEDULA PROFESIONAL: xx
DIRECCION: xx
DELEGACION: xx
TELEFONO: xx
FIRMA: No:
DATOS DEL D.R.O
NOMBRE: ..
CEDULA PROFESIONAL: ..
DIRECCION: ..
DELEGACION: ..
TELEFONO: ..
FIRMA: No:

DATOS GENERALES

DATOS DEL PREDIO

CLAVE CATASTRAL: AREA: M2.
MEDIDA DEL FRENTE: FONDO: m

USO

HABITACIONAL
UNIFAMILIAR
PLURIFAMILIAR (CONDOMINIO)
COMERCIAL
SERVICIOS
INDUSTRIAL

DIRECCION: No OFICIAL: No
ENTRE LA CALLE: No
Y LA CALLE: No
COLONIA: No
DELEGACION: No
DICTAMEN DE USO DE SUELO
No. DE FOLIO: No
FECHA: No

NORMATIVIDAD

CONCEPTO	NORMA	PROYECTO	DF.
ALTURA MAXIMA PERMITIDA			
COEFICIENTE DE OCUPACION DEL SUELO			
COEFICIENTE DE UTILIZACION DEL SUELO			
COEFICIENTE DE ABSORCION DEL SUELO			
PORCENTAJE DEL AREA LIBRE			
RESTRICCION AL FRENTE			
CAJONES DE ESTACIONAMIENTO			
RESTRICCIONES DIC. USO DE SUELO			

**RIVERO BORRELL - GUTIERREZ
ARQUITECTOS ingenor**

DATOS DE LA CONSTRUCCION

CONCEPTO	A. CONSTRUIDA	OBRA NUEVA	REGULARIZACION	LIQUENCIA ANTERIOR
	No. LIC.	FECHA	METROS	
SOTANO				
PLANTA BAJA				
1er NIVEL				
MEZZANINE				
2do. NIVEL				
3er NIVEL				
VOLADOS				
ESTACIONAMIENTO				
OTROS				
TOTAL DE M ²				
BARDEO ML				
ALINEAMIENTO ML				
DEMOLICION				

ESCALA:

1:17

COTAS:

METROS

CLAVE:

HS-02

SELLO

Este plano sustituye a los anteriores.
REVISIÓN - 00 23 febrero 2018

PLANO APTO PARA CONSTRUCCION