


**CENTRO DE SERVICIO INFONAVIT**  
**CESI / TORREÓN**  
**LOTE 2, 3, 4 Y 5 FRACC. B-2 MANZANA 44-A, AV. JUÁREZ**  
**FRACC. LAS TORRES MUNICIPIO DE TORREON , COAHUILA**

**PROYECTO EJECUTIVO**  
**INSTALACIÓN ELÉCTRICA**

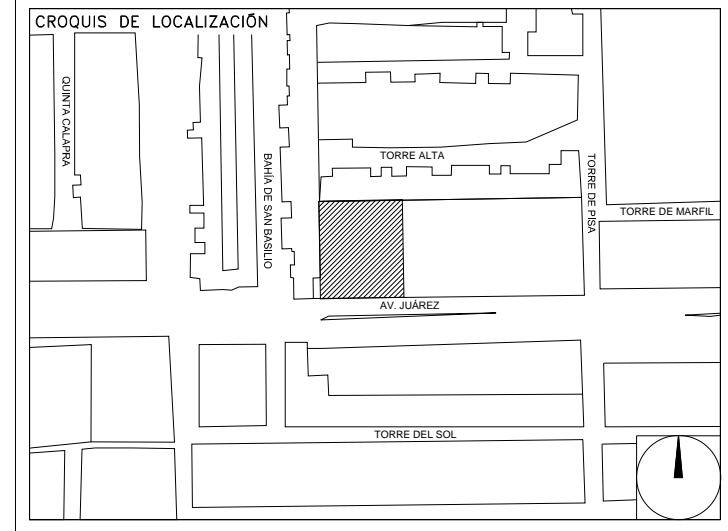

NUMERO DE PLANO	
	IE-02
	IE-03

**PLANO LLAVE ALIMENTADORES**

NUMERO DEL PLANO: TO-E-PL-IE-00B-00  
 ACOTACION: MTS 1:150  
 FECHA: 00-00-00  
 UBICACION DEL ARCHIVO: MTS



**USO ESPECIFICO DEL PREDIO:**  
**TIPO DE TRAMITE:**

<b>DATOS DEL PROPIETARIO</b>		<b>DATOS DEL PREDIO</b>		<b>USO</b>
NOMBRE:	No.:	CLAVE CATASTRAL:	AREA: M2.	HABITACIONAL <input type="checkbox"/>
COLONIA:		CONDOMINIO:	LOTE:	UNIFAMILIAR <input type="checkbox"/>
DELEGACION:		MEDIDA DEL FRENTE:	FONDO: m	PLURIFAMILIAR (CONDOMINIO) <input type="checkbox"/>
TELEFONO:		DIRECCION:	No OFICIAL:	COMERCIAL <input type="checkbox"/>
FIRMA:		CALLE:		SERVICIOS <input type="checkbox"/>
<b>DATOS DEL D.R.O</b>		ENTRE LA CALLE Y LA CALLE:		INDUSTRIAL <input type="checkbox"/>
NOMBRE: XX		COLONIA:		
CEDULA PROFESIONAL: XX		DELEGACION:		
DIRECCION: XX		TELEFONO: XX		
DELEGACION: XX				
TELEFONO: XX				
FIRMA:				
<b>CORRESPBLE. INGENIERIAS</b>		<b>NORMATIVIDAD</b>		
NOMBRE: XX		<b>CONCEPTO</b>		
CEDULA PROFESIONAL: XX		ALTA MAXIMA PERMITIDA	NORMA	PROYECTO
DIRECCION: XX		COEFICIENTE DE OCUPACION DEL SUELO		
DELEGACION: XX		COEFICIENTE DE UTILIZACION DEL SUELO		
TELEFONO: XX		COEFICIENTE DE ABSORCION DEL SUELO		
FIRMA:		PORCENTAJE DEL AREA LIBRE		
<b>DATOS DEL D.R.O</b>		RESTRICCION AL FRENTE		
NOMBRE: ..		CAJONES DE ESTACIONAMIENTO		
CEDULA PROFESIONAL: ..	COL.	RESTRICCIONES DIC. USO DE SUELO		
DIRECCION: ..				
DELEGACION: ..				
TELEFONO: ..				
FIRMA:				

**RIVERO BORRELL - GUTIERREZ**  
**ARQUITECTOS ingenor**

<b>DATOS DE LA CONSTRUCCION</b>					
CONCEPTO	A. CONSTRUIDA	OPERA NUEVA	REGULARIZACION	LICENCIA ANTERIOR	
SOTANO				NO. LIC.	FECHA
PLANTA BAJA				METROS	
1er NIVEL					
MEZZANINE					
2do. NIVEL					
3er NIVEL					
VOLADOS					
ESTACIONAMIENTO					
OTROS					
TOTAL DE M <sup>2</sup>					
BARRIDO MI					
ALINEAMIENTO ML					
DEMOLICION					


ESCALA: 1:150

COTAS: METROS

CLAVE: IE-00B

**SELO**

Este plano sustituye a los anteriores  
**REVISIÓN - 00 23 febrero 2018**

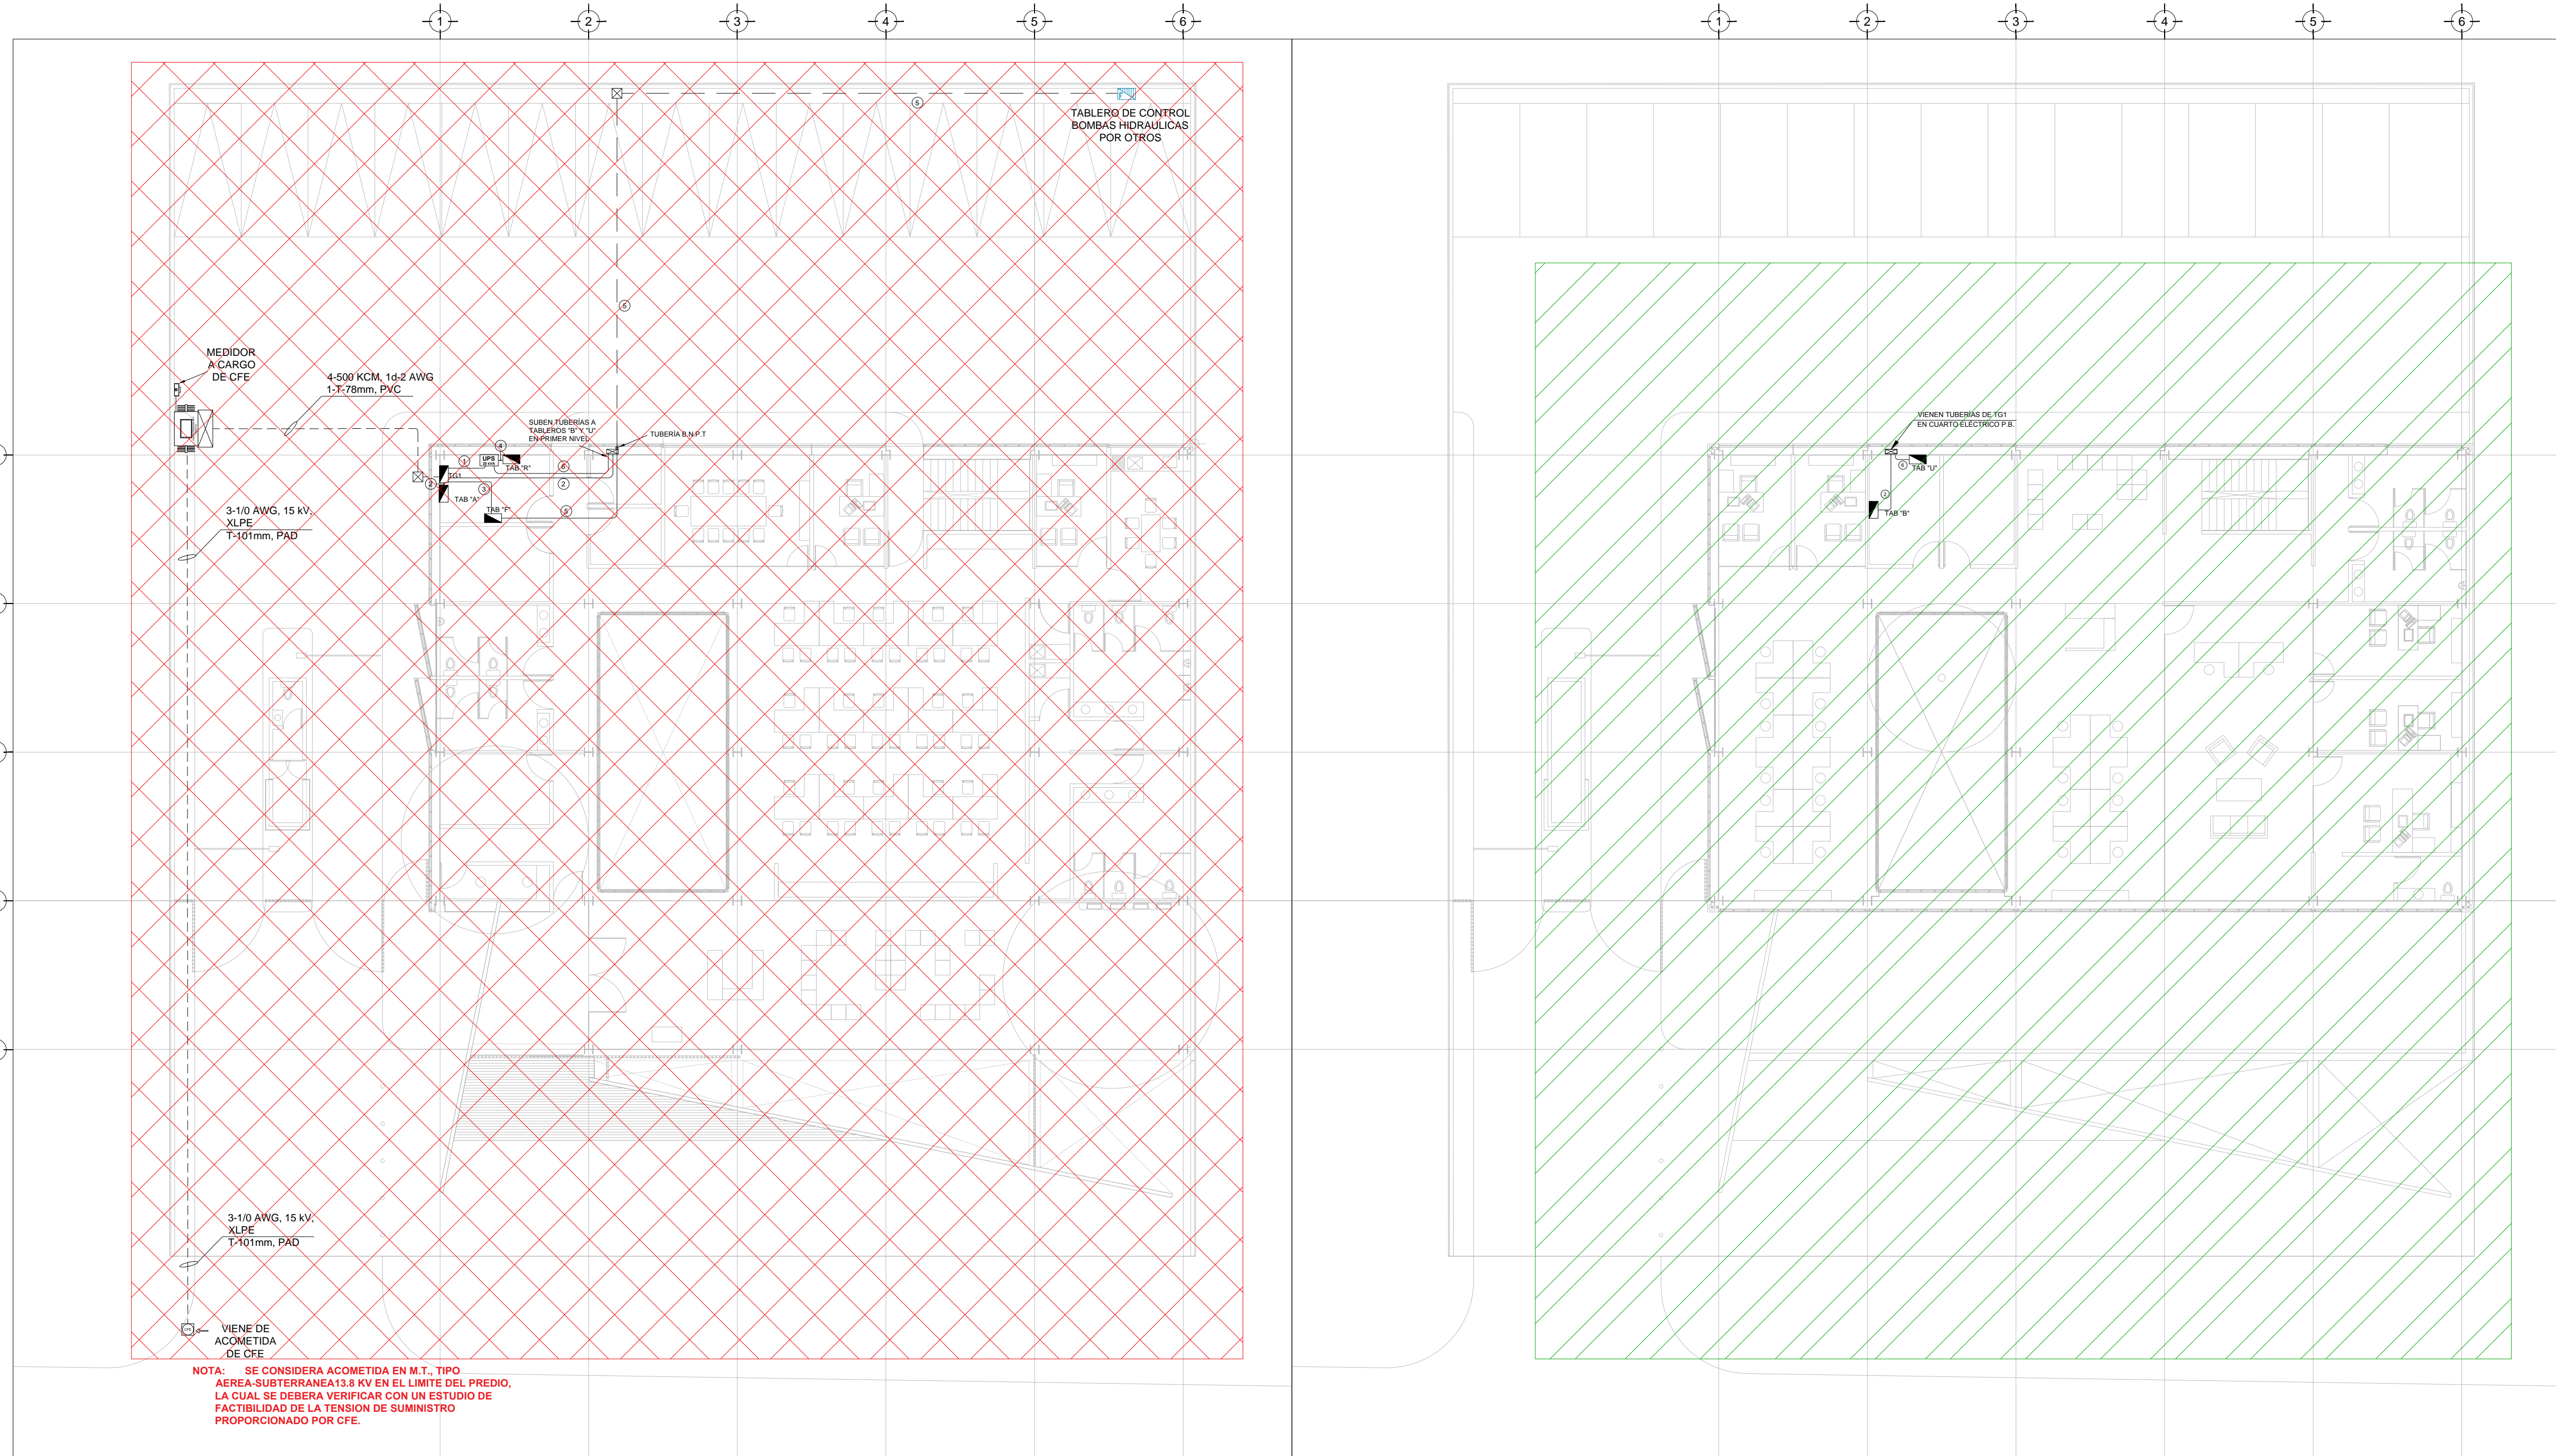

PLANO LLAVE. N.P.T ±0.00, +1.50 mts.  
 ESC: 1:150

PLANO LLAVE. N.P.T +3.90 mts.  
 ESC: 1:150

PLANO APTO PARA CONSTRUCCION