


**CENTRO DE SERVICIO INFONAVIT
CESI / TORREÓN**
**LOTE 2, 3, 4 Y 5 FRACC. B-2 MANZANA 44-A, AV. JUÁREZ
FRACC. LAS TORRES MUNICIPIO DE TORREÓN , COAHUILA**

**PROYECTO EJECUTIVO
INSTALACIÓN ELÉCTRICA**

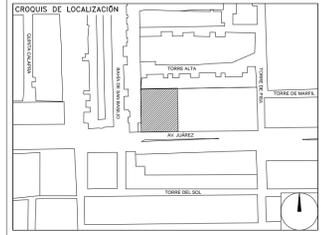


PLANO LLAVE ALIMENTADORES HVAC

NUMERO DE PLANO	
	IE-15
	IE-16
	IE-17

NUMERO DEL PLANO:
TO-E-PL-IE-00G-00

FECHA: 00-00-00 ACOTACION: MTS ESCALA: 1:150

UBICACION DEL ARCHIVO:

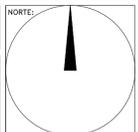

USO ESPECIFICO DEL PREDIO:

TIPO DE TRAMITE:

DATOS DEL PROPIETARIO

NOMBRE: No.:

CALLE:

COLONIA:

DELEGACION:

TELEFONO:

FIRMA:

DATOS DEL PREDIO

CLAVE CATASTRAL:

CONDOMINIO: AREA: M2.

MEDIDA DEL FRENTE: FONDO: m

DIRECCION:

CALLE: No OFICIAL:

ENTRE LA CALLE: Y LA CALLE:

COLONIA:

DELEGACION:

DICTAMEN DE USO DE SUELO

No. DE FOLIO: FECHA:

USO

HABITACIONAL

UNIFAMILIAR

PLURIFAMILIAR (CONDOMINIO)

COMERCIAL

SERVICIOS

INDUSTRIAL

CORRESPBLE. INGENIERIAS

NOMBRE: XX

CEDULA PROFESIONAL: XX

DIRECCION: XX

DELEGACION: XX

TELEFONO: XX

FIRMA:

NORMATIVIDAD

CONCEPTO	NORMA	PROYECTO	DEF.
ALTIMA MAXIMA PERMITIDA			
COEFICIENTE DE OCUPACION DEL SUELO			
COEFICIENTE DE UTILIZACION DEL SUELO			
COEFICIENTE DE ABSORCION DEL SUELO			
PORCENTAJE DEL AREA LIBRE			
RESTRICCION AL FRENTE			
CAJONES DE ESTACIONAMIENTO			
RESTRICCIONES DIC. USO DE SUELO			

DATOS DEL D.R.O

NOMBRE: ..

CEDULA PROFESIONAL: ..

DIRECCION: ..

DELEGACION: COL.

TELEFONO:

FIRMA:

RIVERO BORRELL - GUTIERREZ ingenor
ARQUITECTOS

DATOS DE LA CONSTRUCCION

CONCEPTO	LICENCIA ANTERIOR		
	A. CONSTRUIDA	OPERA NUEVA	REGULARIZACION
	No. LIC.	FECHA	METROS
SOTANO			
PLANTA BAJA			
1er NIVEL			
MEZZANINE			
2do. NIVEL			
3er NIVEL			
VOLADOS			
ESTACIONAMIENTO			
OTROS			
TOTAL DE M ²			
BARRIDO MI			
ALINEAMIENTO ML			
DEMOLICION			

ESCALA: 1:150


COTAS: METROS

CLAVE: IE-00G

SELLO

Este plano sustituye a los anteriores


REVISIÓN - 00 23 febrero 2018

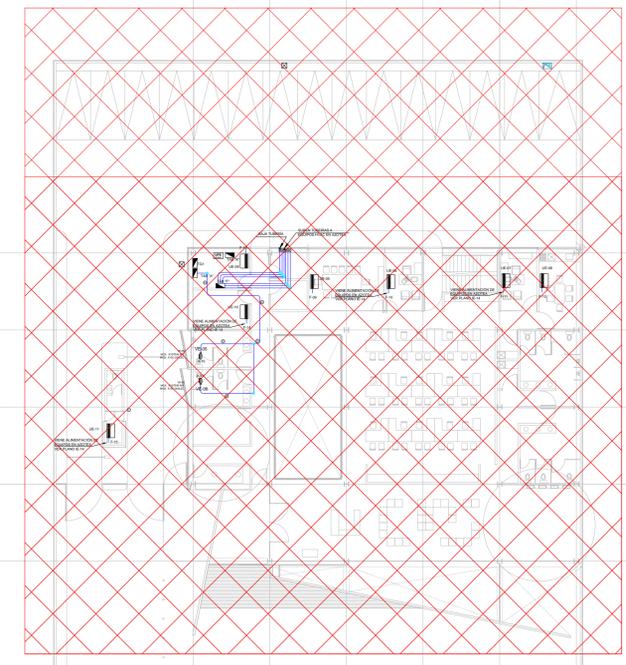

PLANO LLAVE. N.P.T ±0.00, +1.50 mts.
ESC: 1:250



PLANO LLAVE. N.P.T +3.90 mts.
ESC: 1:250

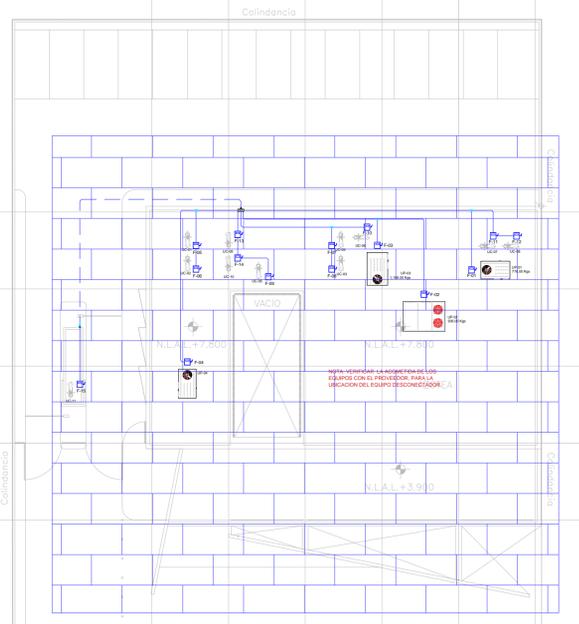

PLANO LLAVE. N.P.T +7.80 mts.
ESC: 1:250

PLANO APTO PARA CONSTRUCCION