
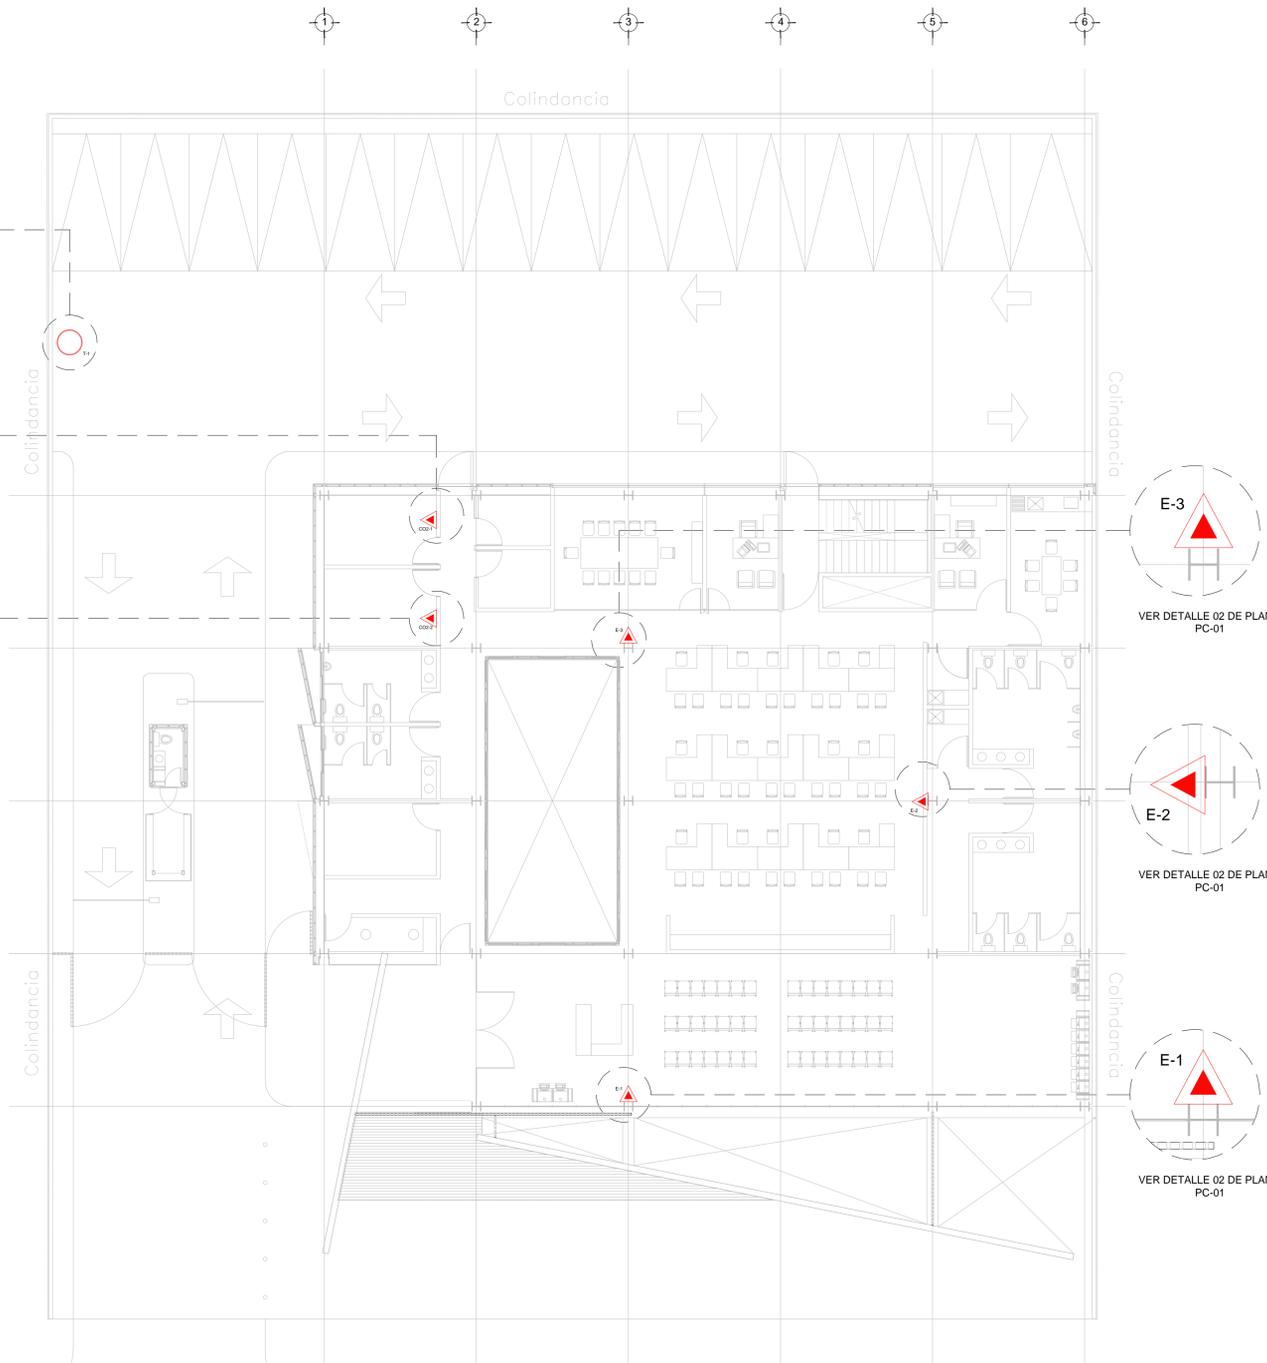
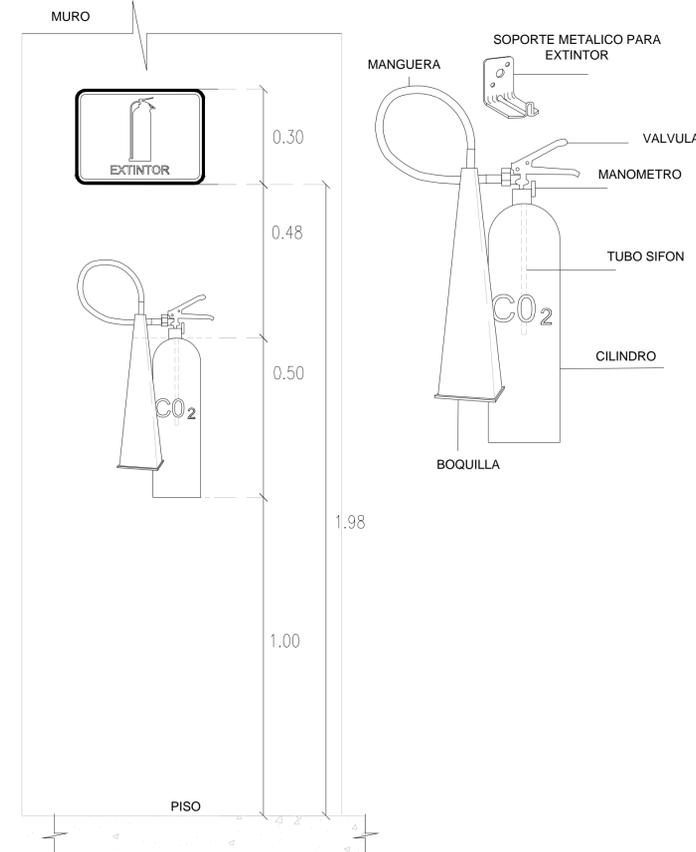
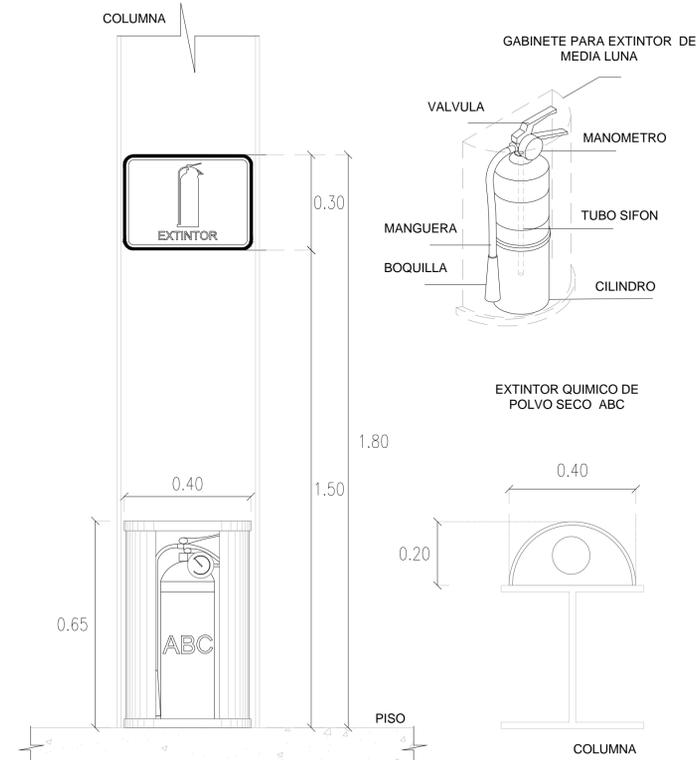


SIMBOLOGIA	
	EXTINTOR
	TAMBO ARENERO
NOMENCLATURA	
E-#	EXTINTOR ABC - # DE EXTINTOR
CO2-#	EXTINTOR CO2 - # DE EXTINTOR
T-#	TAMBO ARENERO - # DE TAMBO ARENERO

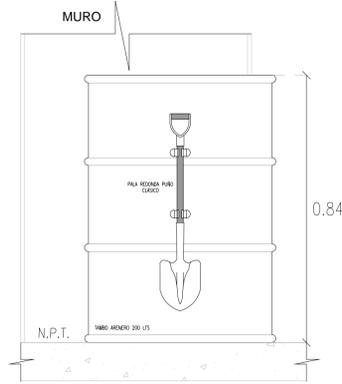

INSTALACION DE PROTECCION CONTRA INDENDIO - NIVEL 0.00  
ESC. 1:125

D03-DETALLE GENERAL DE INSTALACION DE EXTINTOR TIPO CO2  
SIN ESCALA

## CENTRO DE SERVICIO INFONAVIT CESI / TORREÓN

LOTE 2, 3, 4 Y 5 FRACC. B-2 MANZANA 44-A, AV. JUÁREZ  
FRACC. LAS TORRES MUNICIPIO DE TORREON, COAHUILA

### PROYECTO EJECUTIVO INSTALACIÓN PCI

#### NOTAS GENERALES


EXTINTOR: SERA DEL TIPO ABC, CON CAPACIDAD DE 9 KG. DE POLVO QUIMICO.  
TAMBO ARENERO: CONTARA CON UNA PALA REDONDA DE MANGO CLASICO Y UNA CAPACIDAD D 200 KG.

1.- DIMENSIONES EN METROS.  
2.- ELEVACIONES EN METROS.

XXX - XX - XX  
— ESPECIFICACION DE TUBERIA  
— IDENTIFICACION DEL FLUIDO  
— DIAMETRO NOMINAL

#### NOMENCLATURA:

PCI - SISTEMA CONTRA INCENDIO  
AC - ACERO AL CARBON  
Ø - DIAMETRO  
T-# - TAMBO ARENERO

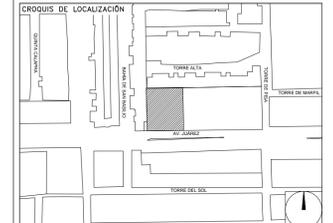

#### INSTALACIÓN PROTECCION CONTRA INCENDIO DISTRIBUCIÓN DE EXTINTORES

NÚMERO DEL PLANO: TO-E-PL-PCI-001-00	NORTE
FECHA: 00-00-00	ACOTACION: MTS
ESCALA: 1:125	
UBICACION DEL ARCHIVO:	



#### USO ESPECIFICO DEL PREDIO:

TIPO DE TRAMITE:

#### DATOS DEL PROPIETARIO

NOMBRE: No.:  
CALLE:  
COLONIA:  
DELEGACION:  
TELEFONO:  
FIRMA:

#### DATOS DEL D.R.O

NOMBRE: XX  
CEDULA PROFESIONAL: XX  
DIRECCION: XX  
DELEGACION: XX  
TELEFONO: XX  
FIRMA:

#### CORRESPBLE. INGENIERIAS

NOMBRE: XX  
CEDULA PROFESIONAL: XX  
DIRECCION: XX  
DELEGACION: XX  
TELEFONO: XX  
FIRMA:

#### DATOS DEL D.R.O

NOMBRE: ..  
CEDULA PROFESIONAL: ..  
DIRECCION: ..  
DELEGACION: ..  
TELEFONO: ..  
FIRMA:

#### DATOS GENERALES

DATOS DEL PREDIO		USO
CLAVE CATASTRAL:	AREA: M2.	HABITACIONAL <input type="checkbox"/>
CONDOMINIO:	LOTE: m	UNIFAMILIAR <input type="checkbox"/>
MEDIDA DEL FRENTE:	FONDO: m	PLURIFAMILIAR (CONDOMINIO) <input type="checkbox"/>
DIRECCION:	No OFICIAL:	COMERCIAL <input type="checkbox"/>
CALLE:		SERVICIOS <input type="checkbox"/>
ENTRE LA CALLE:		INDUSTRIAL <input type="checkbox"/>
Y LA CALLE:		
COLONIA:		
DELEGACION:		
TELEFONO:		
FIRMA:		

#### NORMATIVIDAD

CONCEPTO	NORMA	PROYECTO	DEF.
ALTURA MAXIMA PERMITIDA			
COEFICIENTE DE OCUPACION DEL SUELO			
COEFICIENTE DE UTILIZACION DEL SUELO			
COEFICIENTE DE ABSORCION DEL SUELO			
PORCENTAJE DEL AREA LIBRE			
RESTRICCION AL FRENTE			
CAJONES DE ESTACIONAMIENTO			
RESTRICCIONES DIC. USO DE SUELO			

RIVERO BORRELL - GUTIERREZ **ingenor**  
ARQUITECTOS

#### DATOS DE LA CONSTRUCCION

CONCEPTO	A. CONSTRUCCION		OBRAS NUEVAS		REGULARIZACION		LICENCIA ANTERIOR	
	N. LIC.	FECHA	N. LIC.	FECHA	N. LIC.	FECHA	N. LIC.	FECHA
SOTANO								
PLANTA BAJA								
1er NIVEL								
MEZZANINE								
2do. NIVEL								
3er NIVEL								
VOLADOS								
ESTACIONAMIENTO								
OTROS								
TOTAL DE M <sup>2</sup>								
BARDEO ML.								
ALINEAMIENTO ML.								
DEMOLICION								

ESCALA:

1:125

COTAS:

METROS

CLAVE:

PC-01

Este plano sustituye a los anteriores

REVISIÓN - 00

23 febrero 2018

PLANO APTO PARA CONSTRUCCION

SELLO

SELLO