

CENTRO DE SERVICIO INFONAVIT


CESI / TORREÓN

**LOTE 2, 3, 4 Y 5 FRACC. B-2 MANZANA 44-A, AV. JUÁREZ
FRACC. LAS TORRES MUNICIPIO DE TORREÓN, COAHUILA**

NOTAS GENERALES

PROYECTO EJECUTIVO

BOLETINES

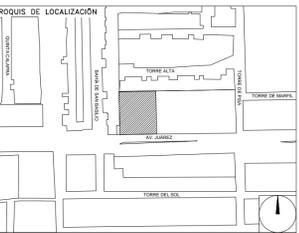

NÚMERO DEL PLANO:
 UBICACIÓN DEL ARCHIVO:
 NORTE:



BOLETÍN ARQUITECTÓNICO

DATOS DEL PROPIETARIO		DATOS GENERALES	
NOMBRE: _____ No.: _____ CALLE: _____ COLONIA: _____ DELEGACIÓN: _____ TELEFONO: _____ FIRMA: _____		<table border="1"> <tr> <th colspan="2">DATOS DEL PREDIO</th> <th>USO</th> </tr> <tr> <td>CLAVE CATASTRAL:</td> <td>M2</td> <td>HABITACIONAL <input type="checkbox"/></td> </tr> <tr> <td>ÁREA:</td> <td>FONDO: m</td> <td>UNIFAMILIAR <input type="checkbox"/></td> </tr> <tr> <td>LOTE:</td> <td>No OFICIAL:</td> <td>PLURIFAMILIAR (CONDOMINIO) <input type="checkbox"/></td> </tr> <tr> <td>MEDIDA DEL FRENTE:</td> <td></td> <td>COMERCIAL <input type="checkbox"/></td> </tr> <tr> <td>DIRECCIÓN:</td> <td></td> <td>SERVICIOS <input type="checkbox"/></td> </tr> <tr> <td>CALLE:</td> <td></td> <td>INDUSTRIAL <input type="checkbox"/></td> </tr> <tr> <td>ENTRE LA CALLE:</td> <td></td> <td></td> </tr> <tr> <td>Y LA CALLE:</td> <td></td> <td></td> </tr> <tr> <td>COLONIA:</td> <td></td> <td></td> </tr> <tr> <td>DELEGACIÓN:</td> <td></td> <td></td> </tr> <tr> <td>TELEFONO:</td> <td></td> <td></td> </tr> <tr> <td>FIRMA:</td> <td></td> <td></td> </tr> </table>		DATOS DEL PREDIO		USO	CLAVE CATASTRAL:	M2	HABITACIONAL <input type="checkbox"/>	ÁREA:	FONDO: m	UNIFAMILIAR <input type="checkbox"/>	LOTE:	No OFICIAL:	PLURIFAMILIAR (CONDOMINIO) <input type="checkbox"/>	MEDIDA DEL FRENTE:		COMERCIAL <input type="checkbox"/>	DIRECCIÓN:		SERVICIOS <input type="checkbox"/>	CALLE:		INDUSTRIAL <input type="checkbox"/>	ENTRE LA CALLE:			Y LA CALLE:			COLONIA:			DELEGACIÓN:			TELEFONO:			FIRMA:		
DATOS DEL PREDIO		USO	
CLAVE CATASTRAL:	M2	HABITACIONAL <input type="checkbox"/>	
ÁREA:	FONDO: m	UNIFAMILIAR <input type="checkbox"/>	
LOTE:	No OFICIAL:	PLURIFAMILIAR (CONDOMINIO) <input type="checkbox"/>	
MEDIDA DEL FRENTE:		COMERCIAL <input type="checkbox"/>	
DIRECCIÓN:		SERVICIOS <input type="checkbox"/>	
CALLE:		INDUSTRIAL <input type="checkbox"/>	
ENTRE LA CALLE:	
Y LA CALLE:	
COLONIA:	
DELEGACIÓN:	
TELEFONO:	
FIRMA:	
DATOS DEL D.R.O NOMBRE: _____ CÉDULA PROFESIONAL: _____ DIRECCIÓN: _____ DELEGACIÓN: _____ TELEFONO: _____ FIRMA: _____		DICTAMEN DE USO DE SUELO No. DE FOLIO: _____ FECHA: _____	
CORRESPBLE. INGENIERIAS NOMBRE: _____ CÉDULA PROFESIONAL: _____ DIRECCIÓN: _____ DELEGACIÓN: _____ TELEFONO: _____ FIRMA: _____		NORMATIVIDAD <table border="1"> <tr> <th>CONCEPTO</th> <th>NORMA</th> <th>PROYECTO</th> <th>OP.</th> </tr> <tr> <td>ALTURA MÁXIMA PERMITIDA</td> <td></td> <td></td> <td></td> </tr> <tr> <td>COEFICIENTE DE OCUPACIÓN DEL SUELO</td> <td></td> <td></td> <td></td> </tr> <tr> <td>COEFICIENTE DE UTILIZACIÓN DEL SUELO</td> <td></td> <td></td> <td></td> </tr> <tr> <td>COEFICIENTE DE ABSORCIÓN DEL SUELO</td> <td></td> <td></td> <td></td> </tr> <tr> <td>PORCENTAJE DEL ÁREA LIBRE</td> <td></td> <td></td> <td></td> </tr> <tr> <td>RESTRICCIÓN AL FRENTE</td> <td></td> <td></td> <td></td> </tr> <tr> <td>CALZONES DE ESTACIONAMIENTO</td> <td></td> <td></td> <td></td> </tr> <tr> <td>RESTRICCIONES DIC. USO DE SUELO</td> <td></td> <td></td> <td></td> </tr> </table>		CONCEPTO	NORMA	PROYECTO	OP.	ALTURA MÁXIMA PERMITIDA				COEFICIENTE DE OCUPACIÓN DEL SUELO				COEFICIENTE DE UTILIZACIÓN DEL SUELO				COEFICIENTE DE ABSORCIÓN DEL SUELO				PORCENTAJE DEL ÁREA LIBRE				RESTRICCIÓN AL FRENTE				CALZONES DE ESTACIONAMIENTO				RESTRICCIONES DIC. USO DE SUELO						
CONCEPTO	NORMA	PROYECTO	OP.																																							
ALTURA MÁXIMA PERMITIDA	
COEFICIENTE DE OCUPACIÓN DEL SUELO	
COEFICIENTE DE UTILIZACIÓN DEL SUELO	
COEFICIENTE DE ABSORCIÓN DEL SUELO	
PORCENTAJE DEL ÁREA LIBRE	
RESTRICCIÓN AL FRENTE	
CALZONES DE ESTACIONAMIENTO	
RESTRICCIONES DIC. USO DE SUELO	

**RIVERO BORRELL - GUTIERREZ
ARQUITECTOS**


FECHA: **2018_07_30**

ESCALA: **1:25**

GOTAS: **METROS**


GLAVE: **BA-34**

NOTA:
Se anexa Boletín como información complementaria a Proyecto Ejecutivo
Detalle de caseta de vigilancia donde se ve el despiece de prefabricados de concreto y cimentación (ver planos estructurales).

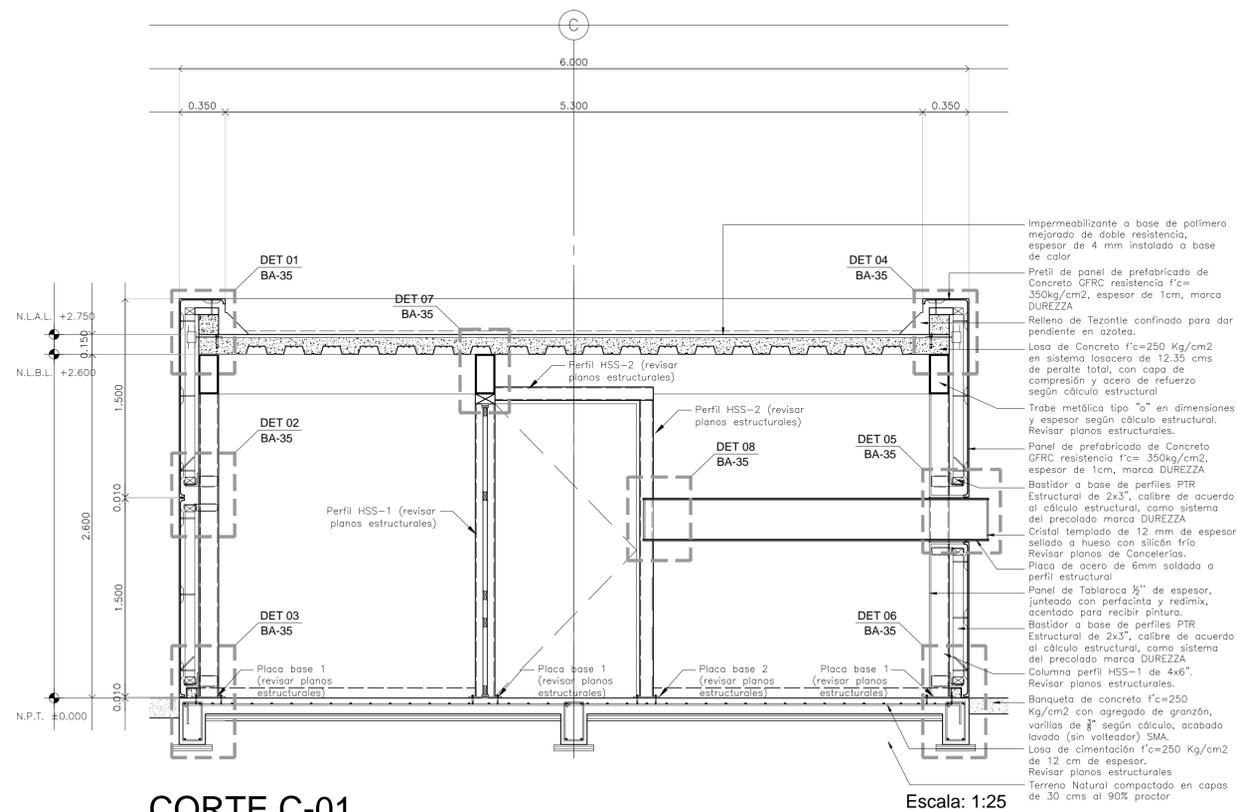


CORTE C-01

Escala: 1:25

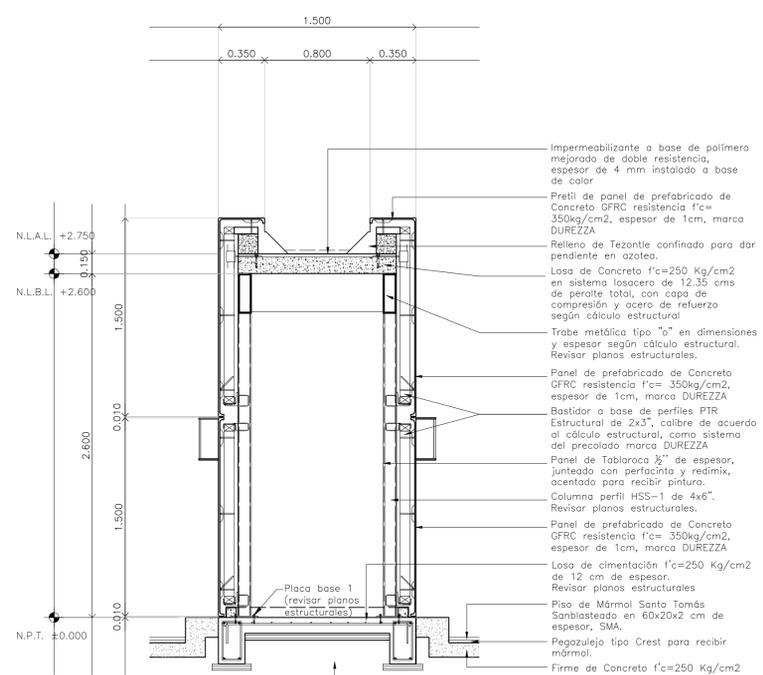

CORTE C-02

Escala: 1:25

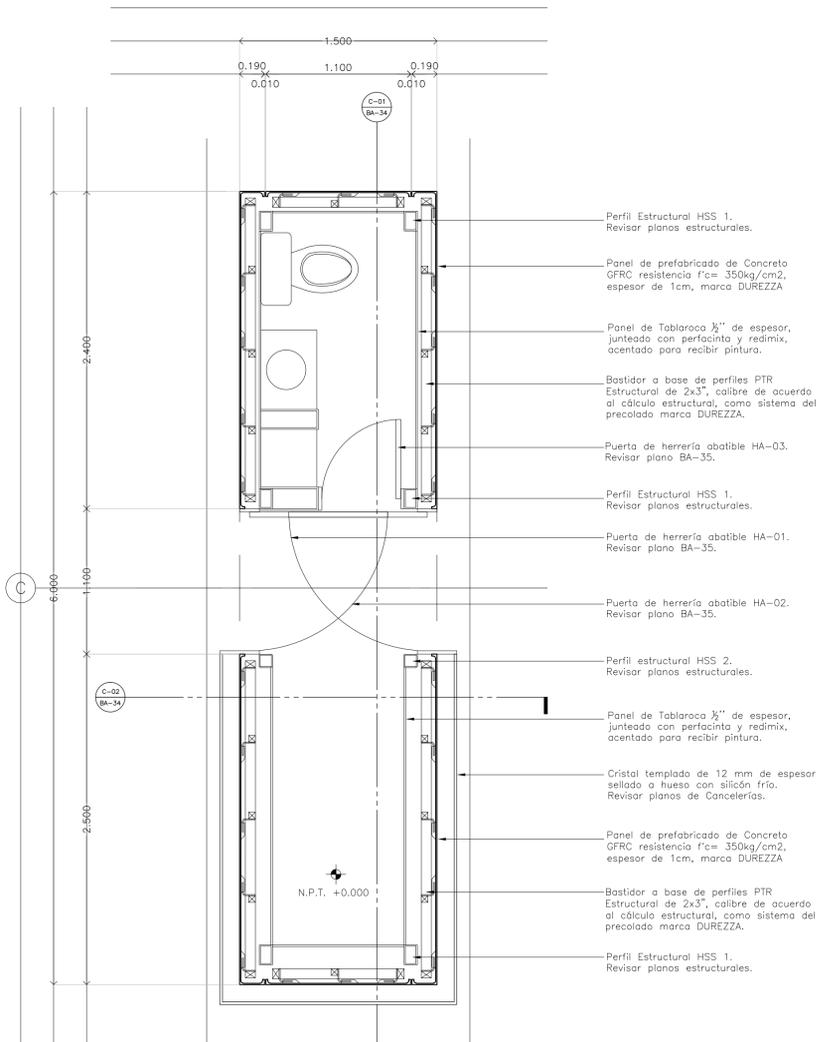

PLANTA ARQUITECTÓNICA N. +0.000
Planta de Caseta

Escala: 1:25