


**CENTRO DE SERVICIO INFONAVIT
TULA
CARRETERA TULA-JOROBAS COLONIA EL LLANO
MUNICIPIO DE TULA. EDO. DE HIDALGO**

PROYECTO EJECUTIVO

**PLANOS:
ARQUITECTÓNICOS**

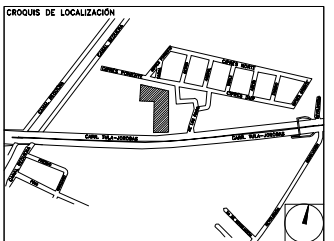

NUMERO DEL PLANO: _____ NORTE:
FECHA: 00-00-00 ADOTACION: _____ ESCALA: _____
UBICACION DEL ARCHIVO: _____



USO ESPECIFICO DEL PREDIO:
TIPO DE TRAMITE:

DATOS DEL PROPIETARIO

NOMBRE: No.: _____
COLONIA: _____
DELEGACION: _____
TELEFONO: _____
FIRMA: _____

DATOS DEL D.R.O

NOMBRE: XX
CEDULA PROFESIONAL: XX
DIRECCION: XX
DELEGACION: XX
TELEFONO: XX
FIRMA: _____

CORRESPBLE. INGENIERIAS

NOMBRE: XX
CEDULA PROFESIONAL: XX
DIRECCION: XX
DELEGACION: XX
TELEFONO: XX
FIRMA: _____

DATOS DEL D.R.O

NOMBRE: .. COL.
CEDULA PROFESIONAL: ..
DIRECCION: ..
DELEGACION: ..
TELEFONO: ..
FIRMA: _____

DATOS GENERALES

DATOS DEL PREDIO
CLAVE CATASTRAL: _____
CONDICION DEL FRENTE: AREA: M2. FONDO: m
DIRECCION: XX
CALLE: No OFICIAL: _____
ENTRE LA CALLE Y LA CALLE: _____
COLONIA: _____
DELEGACION: XX
DICTAMEN DE USO DE SUELO
No. DE FOLIO: _____ FECHA: _____

USO

| | |
|----------------------------|--------------------------|
| HABITACIONAL | <input type="checkbox"/> |
| UNIFAMILIAR | <input type="checkbox"/> |
| PLURIFAMILIAR (CONDominio) | <input type="checkbox"/> |
| COMERCIAL | <input type="checkbox"/> |
| SERVICIOS | <input type="checkbox"/> |
| INDUSTRIAL | <input type="checkbox"/> |

NORMATIVIDAD

| CONCEPTO | NORMA | PROYECTO | IMP |
|--------------------------------------|-------|----------|-----|
| ALTURA MAXIMA PERMITIDA | | | |
| COEFICIENTE DE OCUPACION DEL SUELO | | | |
| COEFICIENTE DE UTILIZACION DEL SUELO | | | |
| COEFICIENTE DE ABSORCION DEL SUELO | | | |
| PORCENTAJE DEL AREA LIBRE | | | |
| RESTRICCION AL FRENTE | | | |
| CAJONES DE ESTACIONAMIENTO | | | |
| RESTRICCIONES DE USO DE SUELO | | | |

**RIVERO BORRELL - GUTIERREZ
ARQUITECTOS**

DATOS DE LA CONSTRUCCION


| CONCEPTO | A. CONTRUYA | OBRA NUEVA | RECONSTRUCCION | RENOVACION | FECHA | METROS |
|-------------------------|-------------|------------|----------------|------------|-------|--------|
| BOTANO | | | | | | |
| PLANTA BAJA | | | | | | |
| 1er NIVEL | | | | | | |
| MEZZANINE | | | | | | |
| 2do. NIVEL | | | | | | |
| 3er NIVEL | | | | | | |
| VOLADOS | | | | | | |
| ESTACIONAMIENTO | | | | | | |
| OTROS | | | | | | |
| TOTAL DE M ² | | | | | | |
| BARDEO ML | | | | | | |
| ALINEAMIENTO ML | | | | | | |
| DEMOLICION | | | | | | |

ESCALA: 1 : 20


COTAS: METROS

CLAVE: A-08

SELLO

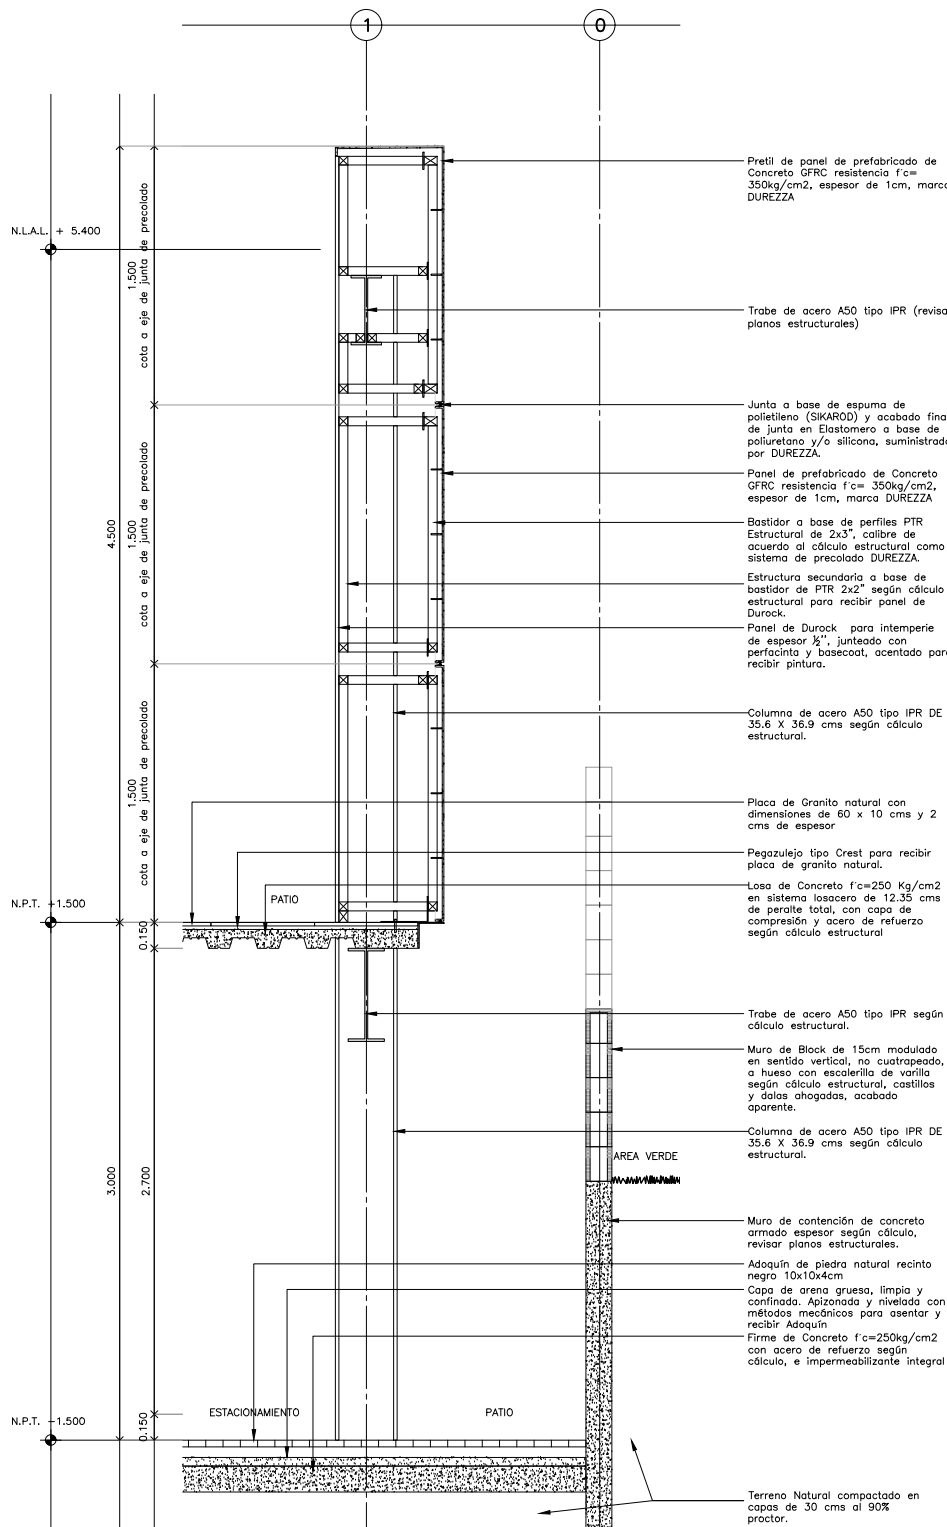

CORTE POR FACHADA CXF-01

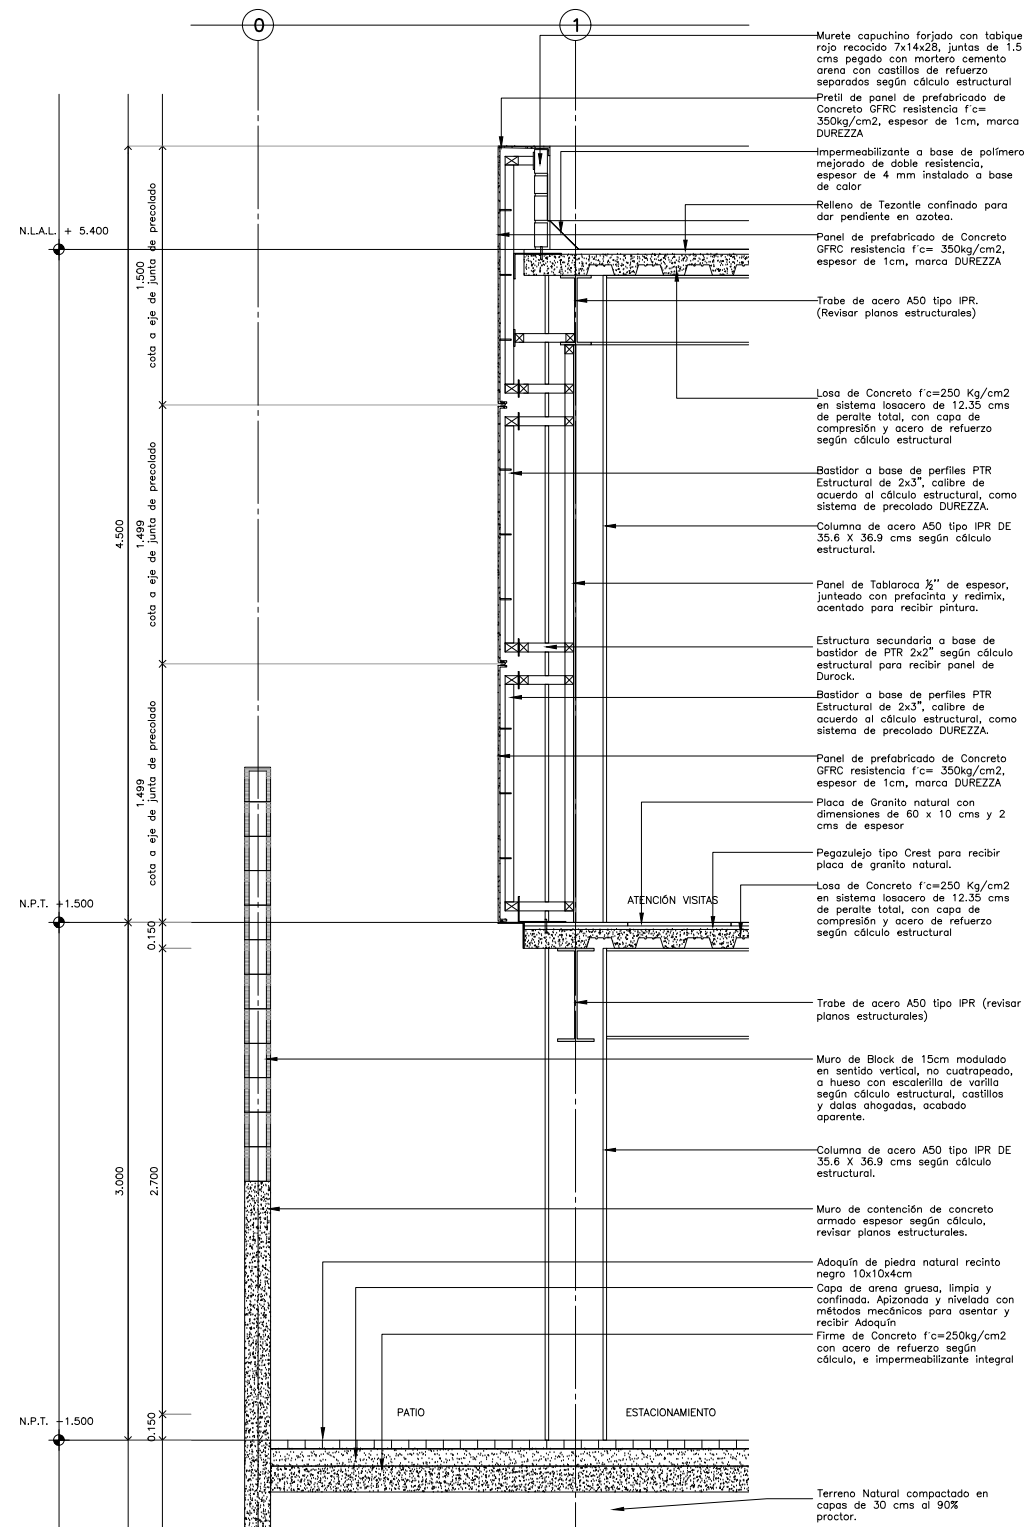

CORTE POR FACHADA CXF-02