


TENDIDO DE INSTALACION CCTV N.P.T. -1.50 ms.
ESC:1:125

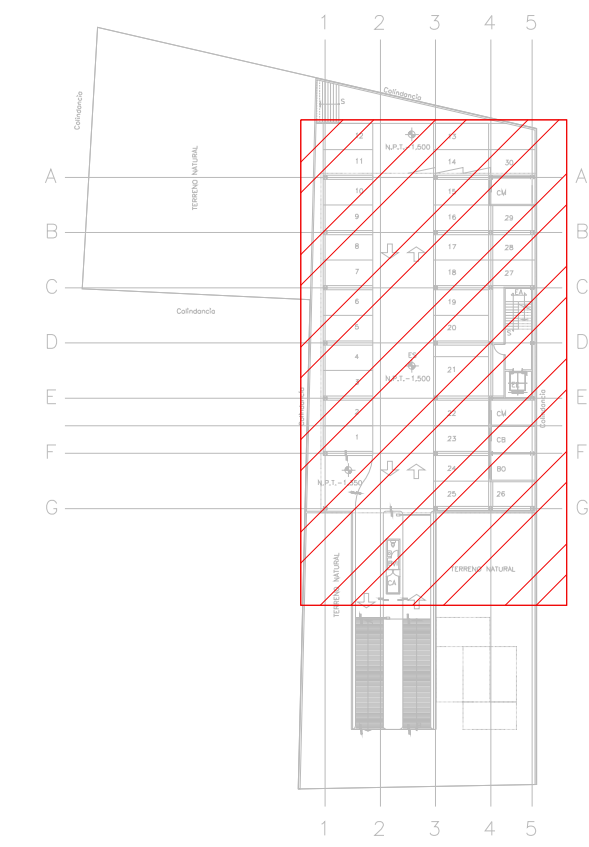

CROQUIS UBICACIÓN SE

SIMBOLOGÍA CCTV	
	CÁMARA MINIDOMO PARA INTERIORES IP 2MP WISENET III ANTIVAN LEN FIJO
	CÁMARA TIPO BULLET PARA ÁREAS DE SERVICIO IP 2MP WISENET III LEDS LENTEFUJO
	CABLE COAXIAL RG6 PARA TRANSMISIÓN DE VIDEO
	CONTACTO REGULADO PARA ALIMENTACIÓN DE EQUIPOS (VER PLANOS ELÉCTRICOS)
	APERTURA DE CÁMARA
	SERVIDOR DE GRABACIÓN DE CÁMARAS
	SWITCH NECESARIO PARA CÁMARAS
	CHAROLA TIPO MALLA 10 CMS PROFUNDIDAD, MARCA TECNOTRAY O SIMILAR
	N.L.B. NIVEL DE LECHO BAJO DE CHAROLA

NOTAS ADICIONALES
EN AUSENCIA DE CHAROLA, SE USARÁ TUBERÍA CONDUIT PDS 21MM (3/4")
COMO CANALIZACIÓN A MENOS QUE SE INDIQUE LO CONTRARIO EN
CEDULA.
LA CEDULA INDICA CANTIDAD DE CABLES EN CANALIZACIÓN DEL TIPO
ESPECIFICADO EN LA SIMBOLOGÍA DE ACUERDO AL TIPO DE INSTALACIÓN.

CANTIDAD DE EQUIPOS	

CENTRO DE SERVICIO INFONAVIT TULA

CARRETERA TULA-JOROBAS COLONIA EL LLANO MUNICIPIO DE TULA, EDO. DE HIDALGO

NOTAS CCTV:

- LAS RUTAS Y LA DISTRIBUCIÓN DE CCTV SE TOMAN EN CUENTA PARA DISPONER DE UNA SALIDA POR CADA CÁMARA DE CCTV.
- DEBERÁ TOMARSE EN CUENTA QUE LA POSICIÓN EXACTA DE LAS SALIDAS ESTÁN DETERMINADAS EN PLANO DESDE LA ETAPA DE DISEÑO, SIN EMBARGO, EN CASO DE SER OBSTRUIDAS POR LA UBICACIÓN DEFINITIVA DEL MOBILIARIO Y/O EQUIPOS Y PODRÁN SER MODIFICADAS DIRECTAMENTE EN OBRA NO SIN ANTES HABER SIDO AUTORIZADAS POR LA SUPERVISIÓN DEL PROYECTO.
- SE CONSIDERARÁ COMO SALIDA DE CCTV A UN CONECTOR COAXIAL RG6.
- TODAS LAS RUTAS DE CHAROLA DEBERÁN ESTAR FIRMEMENTE FIJADAS A LOSA DE TECHO O MURO, YA HAN SIDO INTEGRADAS CON OTRAS INSTALACIONES EN LA ETAPA DE DISEÑO, SIN EMBARGO PODRÁN SER MODIFICADAS EN CAMPO PARA PERMITIR EL PASO DE INSTALACIONES PRIORITARIAS O EXISTENTES, DEBIENDO SER ACEPTADAS DICHAS MODIFICACIONES POR LA SUPERVISIÓN DEL PROYECTO.
- NO SE PERMITE REALIZAR CORTES A LOS CONDUCTORES DE CABLE RG6 A LO LARGO DE SU TRAYECTORIA, ESTOS DEBEN SER DE UNA SOLA PIEZA DESDE EL PUNTO DE CONEXIÓN HASTA LA SALIDA A DISPOSITIVO.
- LA SEPARACIÓN DE SOPORTES DE CHAROLA SERA DE 2 METROS O EN CAMBIOS DE DIRECCIÓN.
- LA SEPARACIÓN ENTRE CHAROLAS DE ELECTRICIDAD Y VOZ & DATOS SERÁ MÍNIMA DE 15 CM.
- SE CONSIDERA ALIMENTACIÓN ELÉCTRICA CON CIRCUITOS REGULADOS PROVENIENTES DEL UPS PARA CÁMARAS DE CCTV (VER PLANOS ELÉCTRICOS).
- EL INSTALADOR DEL SISTEMA DEBERÁ VELAR POR EL ÓPTIMO FUNCIONAMIENTO DE ESTE, REALIZANDO LAS PRUEBAS DE CONECTIVIDAD, VISIBILIDAD Y FUNCIONAMIENTO HASTA QUEDAR A ENTERA SATISFACCIÓN DE LA SUPERVISIÓN DE LA OBRA.
- LA INSTALACIÓN INCLUYE EL LICENCIAMIENTO, INSTALACIÓN Y CONFIGURACIÓN DEL SOFTWARE NECESARIO PARA LA IMPLEMENTACIÓN DE LOS EQUIPOS DESCRITOS EN PLANOS.
- SE CONSIDERA UNA SOLA CAMA DE CHAROLA TIPO MALLA 12" SUMINISTRADA E INSTALADA POR EL PROVEEDOR DE VOZ Y DATOS (Y/O CABLEADO ESTRUCTURADO) Y SERÁ UTILIZADA POR LAS INSTALACIONES ESPECIALES (AUDIO, CATV, CCTV, CONTROL Y VOZ & DATOS) QUE LA CONSIDERARÁN COMO EXISTENTE.

**PROYECTO EJECUTIVO
INSTALACIÓN ESPECIALES**

PLANOS: TENDIDO DE INSTALACION CCTV

CROQUIS DE LOCALIZACIÓN

NUMERO DEL PLANO:
TU-E-PL-ES-002-00

FECHA: 00-00-00 ACOTACION: MTS ESCALA: 1:125

UBICACION DEL ARCHIVO:

NORTE:

USO ESPECIFICO DEL PREDIO:

TIPO DE TRAMITE:

DATOS DEL PROPIETARIO		DATOS GENERALES	
NOMBRE: No.:		DATOS DEL PREDIO	
CALLE:		CLAVE CATASTRAL:	USO
COLONIA:		CONDominio: AREA: M2.	HABITACIONAL <input type="checkbox"/>
DELEGACION:		LOTE: FONDO: m	UNIFAMILIAR <input type="checkbox"/>
TELEFONO:		DIRECCION: No OFICIAL:	PLURIFAMILIAR (CONDominio) <input type="checkbox"/>
FIRMA:		CALLE:	COMERCIAL <input type="checkbox"/>
DATOS DEL D.R.O		ENTRE LA CALLE:	SERVICIOS <input type="checkbox"/>
NOMBRE: XX		Y LA CALLE:	INDUSTRIAL <input type="checkbox"/>
CEDULA PROFESIONAL: XX		DELEGACION:	
DIRECCION: XX		DICTAMEN DE USO DE SUELO	
DELEGACION: XX		No. DE FOLIO:	
TELEFONO: XX		FECHA:	
FIRMA:		NORMATIVIDAD	
CORRESPBLE. INGENIERIAS		CONCEPTO	
NOMBRE: XX		ALTA MAXIMA PERMITIDA	
CEDULA PROFESIONAL: XX		COEFICIENTE DE OCUPACION DEL SUELO	
DIRECCION: XX		COEFICIENTE DE UTILIZACION DEL SUELO	
DELEGACION: XX		COEFICIENTE DE ABSORCION DEL SUELO	
TELEFONO: XX		PORCENTAJE DEL AREA LIBRE	
FIRMA:		RESTRICCION AL FRENTE	
DATOS DEL D.R.O		CACIONES DE ESTACIONAMIENTO	
NOMBRE: ..		RESTRICCIONES DIC. USO DE SUELO	
CEDULA PROFESIONAL: ..			
DIRECCION: .. COL.			
DELEGACION:			
TELEFONO:			
FIRMA:			

RIVERO BORRELL - GUTIERREZ
ARQUITECTOS ingenor

DATOS DE LA CONSTRUCCION		ESCALA: 1:125	METROS	SELO
CONCEPTO	A. CONSTRUIDA O. OBRA NUEVA R. REGULARIZACION L. LICENCIA ANTERIOR			
SOTANO				
PLANTA BAJA				
1er NIVEL				
MEZZANINE				
2do. NIVEL				
3er NIVEL				
VOLADOS				
ESTACIONAMIENTO				
OTROS				
TOTAL DE M ²				
BARBOLO ML				
ALINEAMIENTO ML				
DEMOLICION				
ESCALA:				
1:125				
COTAS:				
METROS				
CLAVE:				
ES-02				
Este plano sustituye a los anteriores				
REVISIÓN - 00 28 febrero 2018				

PLANO APTO PARA CONSTRUCCION