


TENDIDO DE DATOS N.P.T. +1.50mts.  
ESC. 1:125

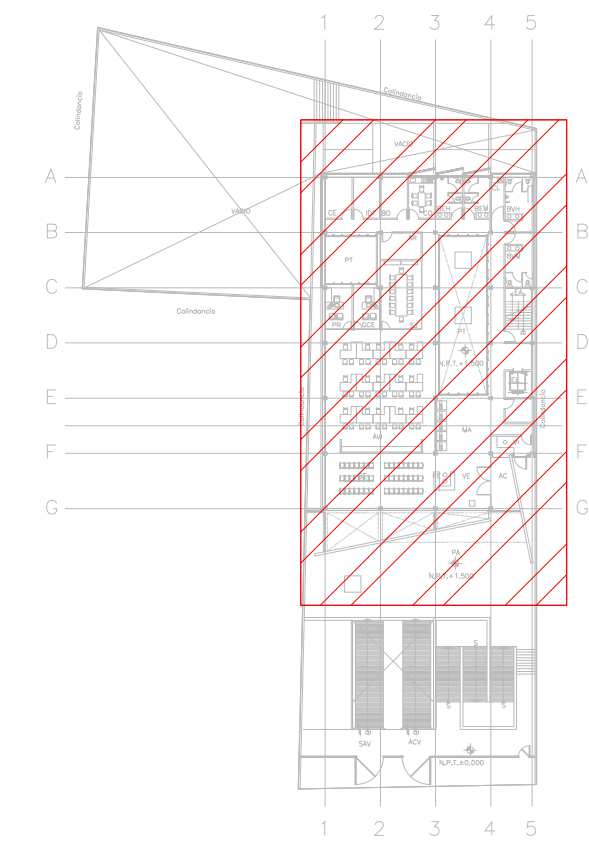

CROQUIS UBICACIÓN  
SE

**CEDULA DE CABLEADO VOZ Y DATOS**

# # #  
INDICA CANT. DE CABLES

CABLEADO UTP 4 PARES TRENZADOS CATEGORIA 6 EN TUBERIA PARED DELGADA GALVANIZADA DEL DIAMETRO INDICADO

CANT DE CABLES	DIÁMETRO DE TUBERIA EN MILIMETROS
1-3	21
4-6	27
7-10	32
11-13	38

**SIMBOLOGÍA**

- Salida de datos en muro
- Salida de datos en piso
- Cable ethernet cat 6 UTP en tubería conduit pdg 21mm (3/4") canalizada por muro o lecho bajo de losa superior
- Cable ethernet cat 6 UTP en piso
- Charola tipo malla de 10cm de profundidad marca TECNOTRAY o similar.
- N.L.B. NIVEL DE LECHO BAJO DE CHAROLA

**NOTAS ADICIONALES**


EN AUSENCIA DE CHAROLA, SE USARÁ TUBERÍA CONDUIT PDG 21MM (3/4") COMO CANALIZACIÓN A MENOS QUE SE INDIQUE LO CONTRARIO EN CEDULA.

LA CEDULA INDICA CANTIDAD DE CABLES EN CANALIZACIÓN DEL TIPO ESPECIFICADO EN LA SIMBOLOGÍA DE ACUERDO AL TIPO DE INSTALACIÓN.

**CENTRO DE SERVICIO INFONAVIT  
TULA  
CARRETERA TULA-JOROBAS COLONIA EL LLANO  
MUNICIPIO DE TULA. EDO. DE HIDALGO**

**PROYECTO EJECUTIVO  
INSTALACIÓN ESPECIALES**

PLANOS: TENDIDO DE DATOS (CESI)

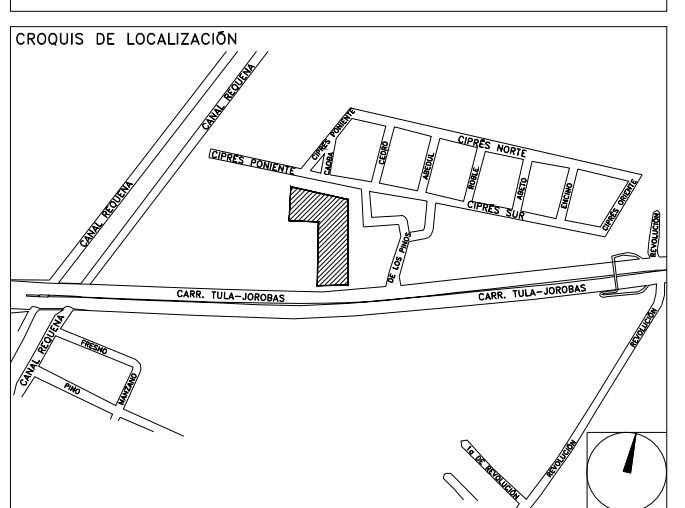

NUMERO DEL PLANO:  
TU-E-PL-ES-004-00

FECHA: 00-00-00  
ACOTACION: MTS  
ESCALA: 1:125

UBICACION DEL ARCHIVO:



**USO ESPECIFICO DEL PREDIO:**

**TIPO DE TRAMITE:**

DATOS DEL PROPIETARIO		DATOS GENERALES	
NOMBRE:	No.:	<b>DATOS DEL PREDIO</b>	
CALLE:		CLAVE CATASTRAL:	<b>USO</b>
COLONIA:		CONDOMINIO:	HABITACIONAL <input type="checkbox"/>
DELEGACION:		AREA: M2.	UNIFAMILIAR <input type="checkbox"/>
TELEFONO:		MEDIDA DEL FRENTE:	PLURIFAMILIAR (CONDOMINIO) <input type="checkbox"/>
FIRMA:		FONDO: m	COMERCIAL <input type="checkbox"/>
<b>DATOS DEL D.R.O</b>		COEFICIENTE DE UTILIZACION DEL SUELO	SERVICIOS <input type="checkbox"/>
NOMBRE: XX		DIRECCION: XX	INDUSTRIAL <input type="checkbox"/>
CEDULA PROFESIONAL: XX		CALLE:	
DIRECCION: XX		ENTRE LA CALLE:	
DELEGACION: XX		Y LA CALLE:	
TELEFONO: XX		COLONIA:	
FIRMA:		DELEGACION:	
<b>CORRESPBLE. INGENIERIAS</b>		DICTAMEN DE USO DE SUELO	
NOMBRE: XX		No. DE FOLIO:	
CEDULA PROFESIONAL: XX		FECHA:	
DIRECCION: XX		<b>NORMATIVIDAD</b>	
TELEFONO: XX		CONCEPTO	
FIRMA:		ALTURA MAXIMA PERMITIDA	
<b>DATOS DEL D.R.O</b>		COEFICIENTE DE OCUPACION DEL SUELO	
NOMBRE: ..		COEFICIENTE DE UTILIZACION DEL SUELO	
CEDULA PROFESIONAL: ..		COEFICIENTE DE ABSORCION DEL SUELO	
DIRECCION: ..	COL.	PORCENTAJE DEL AREA LIBRE	
DELEGACION: ..		RESTRICCION AL FRENTE	
TELEFONO: ..		RESTRICCION AL FONTE	
FIRMA:		CALANONES DE ESTACIONAMIENTO	
		RESTRICCIONES DIC. USO DE SUELO	

**RIVERO BORRELL - GUTIERREZ  
ARQUITECTOS ingenor**

**DATOS DE LA CONSTRUCCION**

CONCEPTO	A. CONSTRUIDA	OBRA NUEVA	REGULARIZACION	LICENCIA ANTERIOR		
				N. LIC.	FECHA	METROS
SOTANO						
PLANTA BAJA						
1er NIVEL						
MEZZANINE						
2do. NIVEL						
3er NIVEL						
VOLADOS						
ESTACIONAMIENTO						
OTROS						
TOTAL DE M <sup>2</sup>						
BARDEO ML						
ALINEAMIENTO ML						
DEMOLICION						

PLANO APTO PARA CONSTRUCCION

ESCALA: 1:125

COTAS: METROS

CLAVE: ES-04

**SELO**

Este plano sustituye a los anteriores

REVISIÓN - 00 28 febrero 2018