


**CENTRO DE SERVICIO INFONAVIT  
TULA  
CARRETERA TULA-JOROBAS COLONIA EL LLANO  
MUNICIPIO DE TULA. EDO. DE HIDALGO**

**PROYECTO EJECUTIVO  
INSTALACIÓN ESPECIALES**


PLANOS: IT ROOM CESI

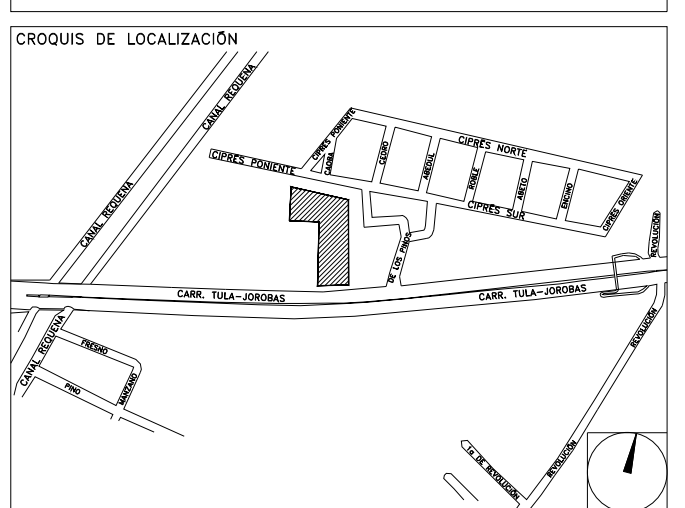

NUMERO DEL PLANO:  
TU-E-PL-ES-005-00

FECHA: 00-00-00 ACOTACION: MTS ESCALA: 1:20

UBICACION DEL ARCHIVO:

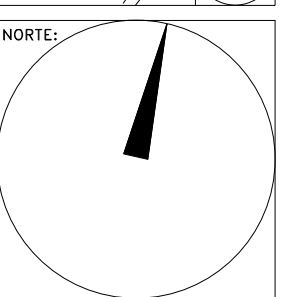

**USO ESPECIFICO DEL PREDIO:**

**TIPO DE TRAMITE:**

<b>DATOS DEL PROPIETARIO</b>		<b>DATOS GENERALES</b>	
NOMBRE:	No.:	<b>DATOS DEL PREDIO</b>	
CALLE:		CLAVE CATASTRAL:	<b>USO</b>
DELEGACION:		CONDOMINIO:	HABITACIONAL <input type="checkbox"/>
TELEFONO:		AREA: M2.	UNIFAMILIAR <input type="checkbox"/>
FIRMA:		LOTE: FONDO: m	PLURIFAMILIAR (CONDOMINIO) <input type="checkbox"/>
<b>DATOS DEL D.R.O</b>		DIRECCION:	COMERCIAL <input type="checkbox"/>
NOMBRE: XX		CALLE:	SERVICIOS <input type="checkbox"/>
CEDULA PROFESIONAL: XX		ENTRE LA CALLE:	INDUSTRIAL <input type="checkbox"/>
DIRECCION: XX		Y LA CALLE:	
DELEGACION: XX		COLONIA:	
TELEFONO: XX		DELEGACION:	
FIRMA:		DICTAMEN DE USO DE SUELO	
<b>CORRESPBLE. INGENIERIAS</b>		No. DE FOLIO:	FECHA:
NOMBRE: XX		<b>NORMATIVIDAD</b>	
CEDULA PROFESIONAL: XX		<b>CONCEPTO</b>	
DIRECCION: XX		ALTURA MAXIMA PERMITIDA	NORMA
DELEGACION: XX		COEFICIENTE DE OCUPACION DEL SUELO	PROYECTO
TELEFONO: XX		COEFICIENTE DE UTILIZACION DEL SUELO	DF.
FIRMA:		COEFICIENTE DE ABSORCION DEL SUELO	
<b>DATOS DEL D.R.O</b>		PORCENTAJE DEL AREA LIBRE	
NOMBRE: ..		RESTRICCION AL FRENTE	
CEDULA PROFESIONAL: ..		RESTRICCION AL FONTO	
DIRECCION: ..	COL.	CAJONES DE ESTACIONAMIENTO	
DELEGACION:		RESTRICCIONES DIC. USO DE SUELO	
TELEFONO:			
FIRMA:			

**RIVERO BORRELL - GUTIERREZ**  
**ARQUITECTOS ingenor**

<b>DATOS DE LA CONSTRUCCION</b>				
CONCEPTO	A. CONSTRUIDA	OBRA NUEVA	REGULARIZACION	LICENCIA ANTERIOR
SOTANO				NO. LIC. FECHA METROS
PLANTA BAJA				
1er NIVEL				
MEZZANINE				
2do. NIVEL				
3er NIVEL				
VOLADOS				
ESTACIONAMIENTO				
OTROS				
TOTAL DE M <sup>2</sup>				
BARDEO ML				
ALINEAMIENTO ML				
DEMOLICION				

ESCALA: 1:20


COTAS: METROS

CLAVE: ES-05


**SELO**

Este plano sustituye a los anteriores


**REVISIÓN - 00 28 febrero 2018**

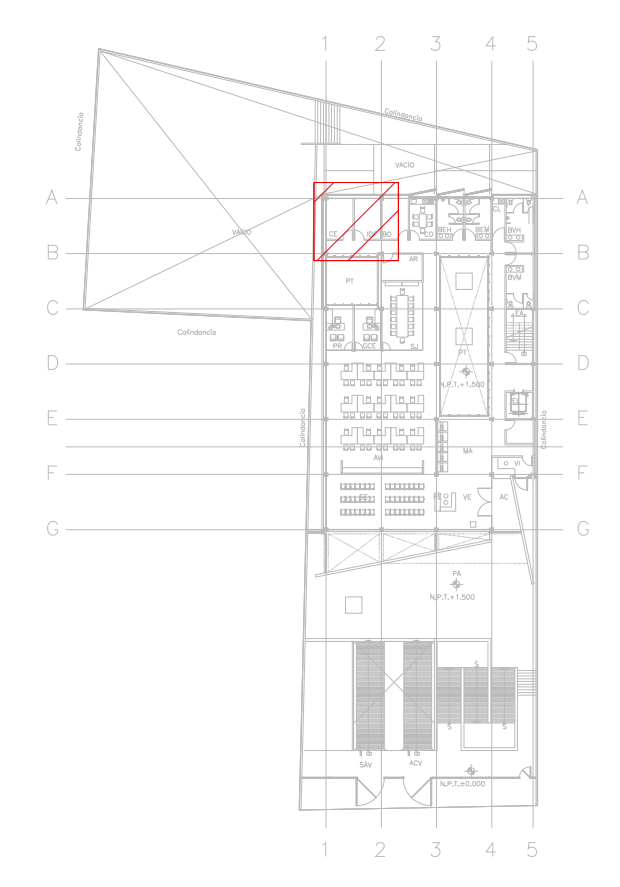

CROQUIS UBICACIÓN  
S/E

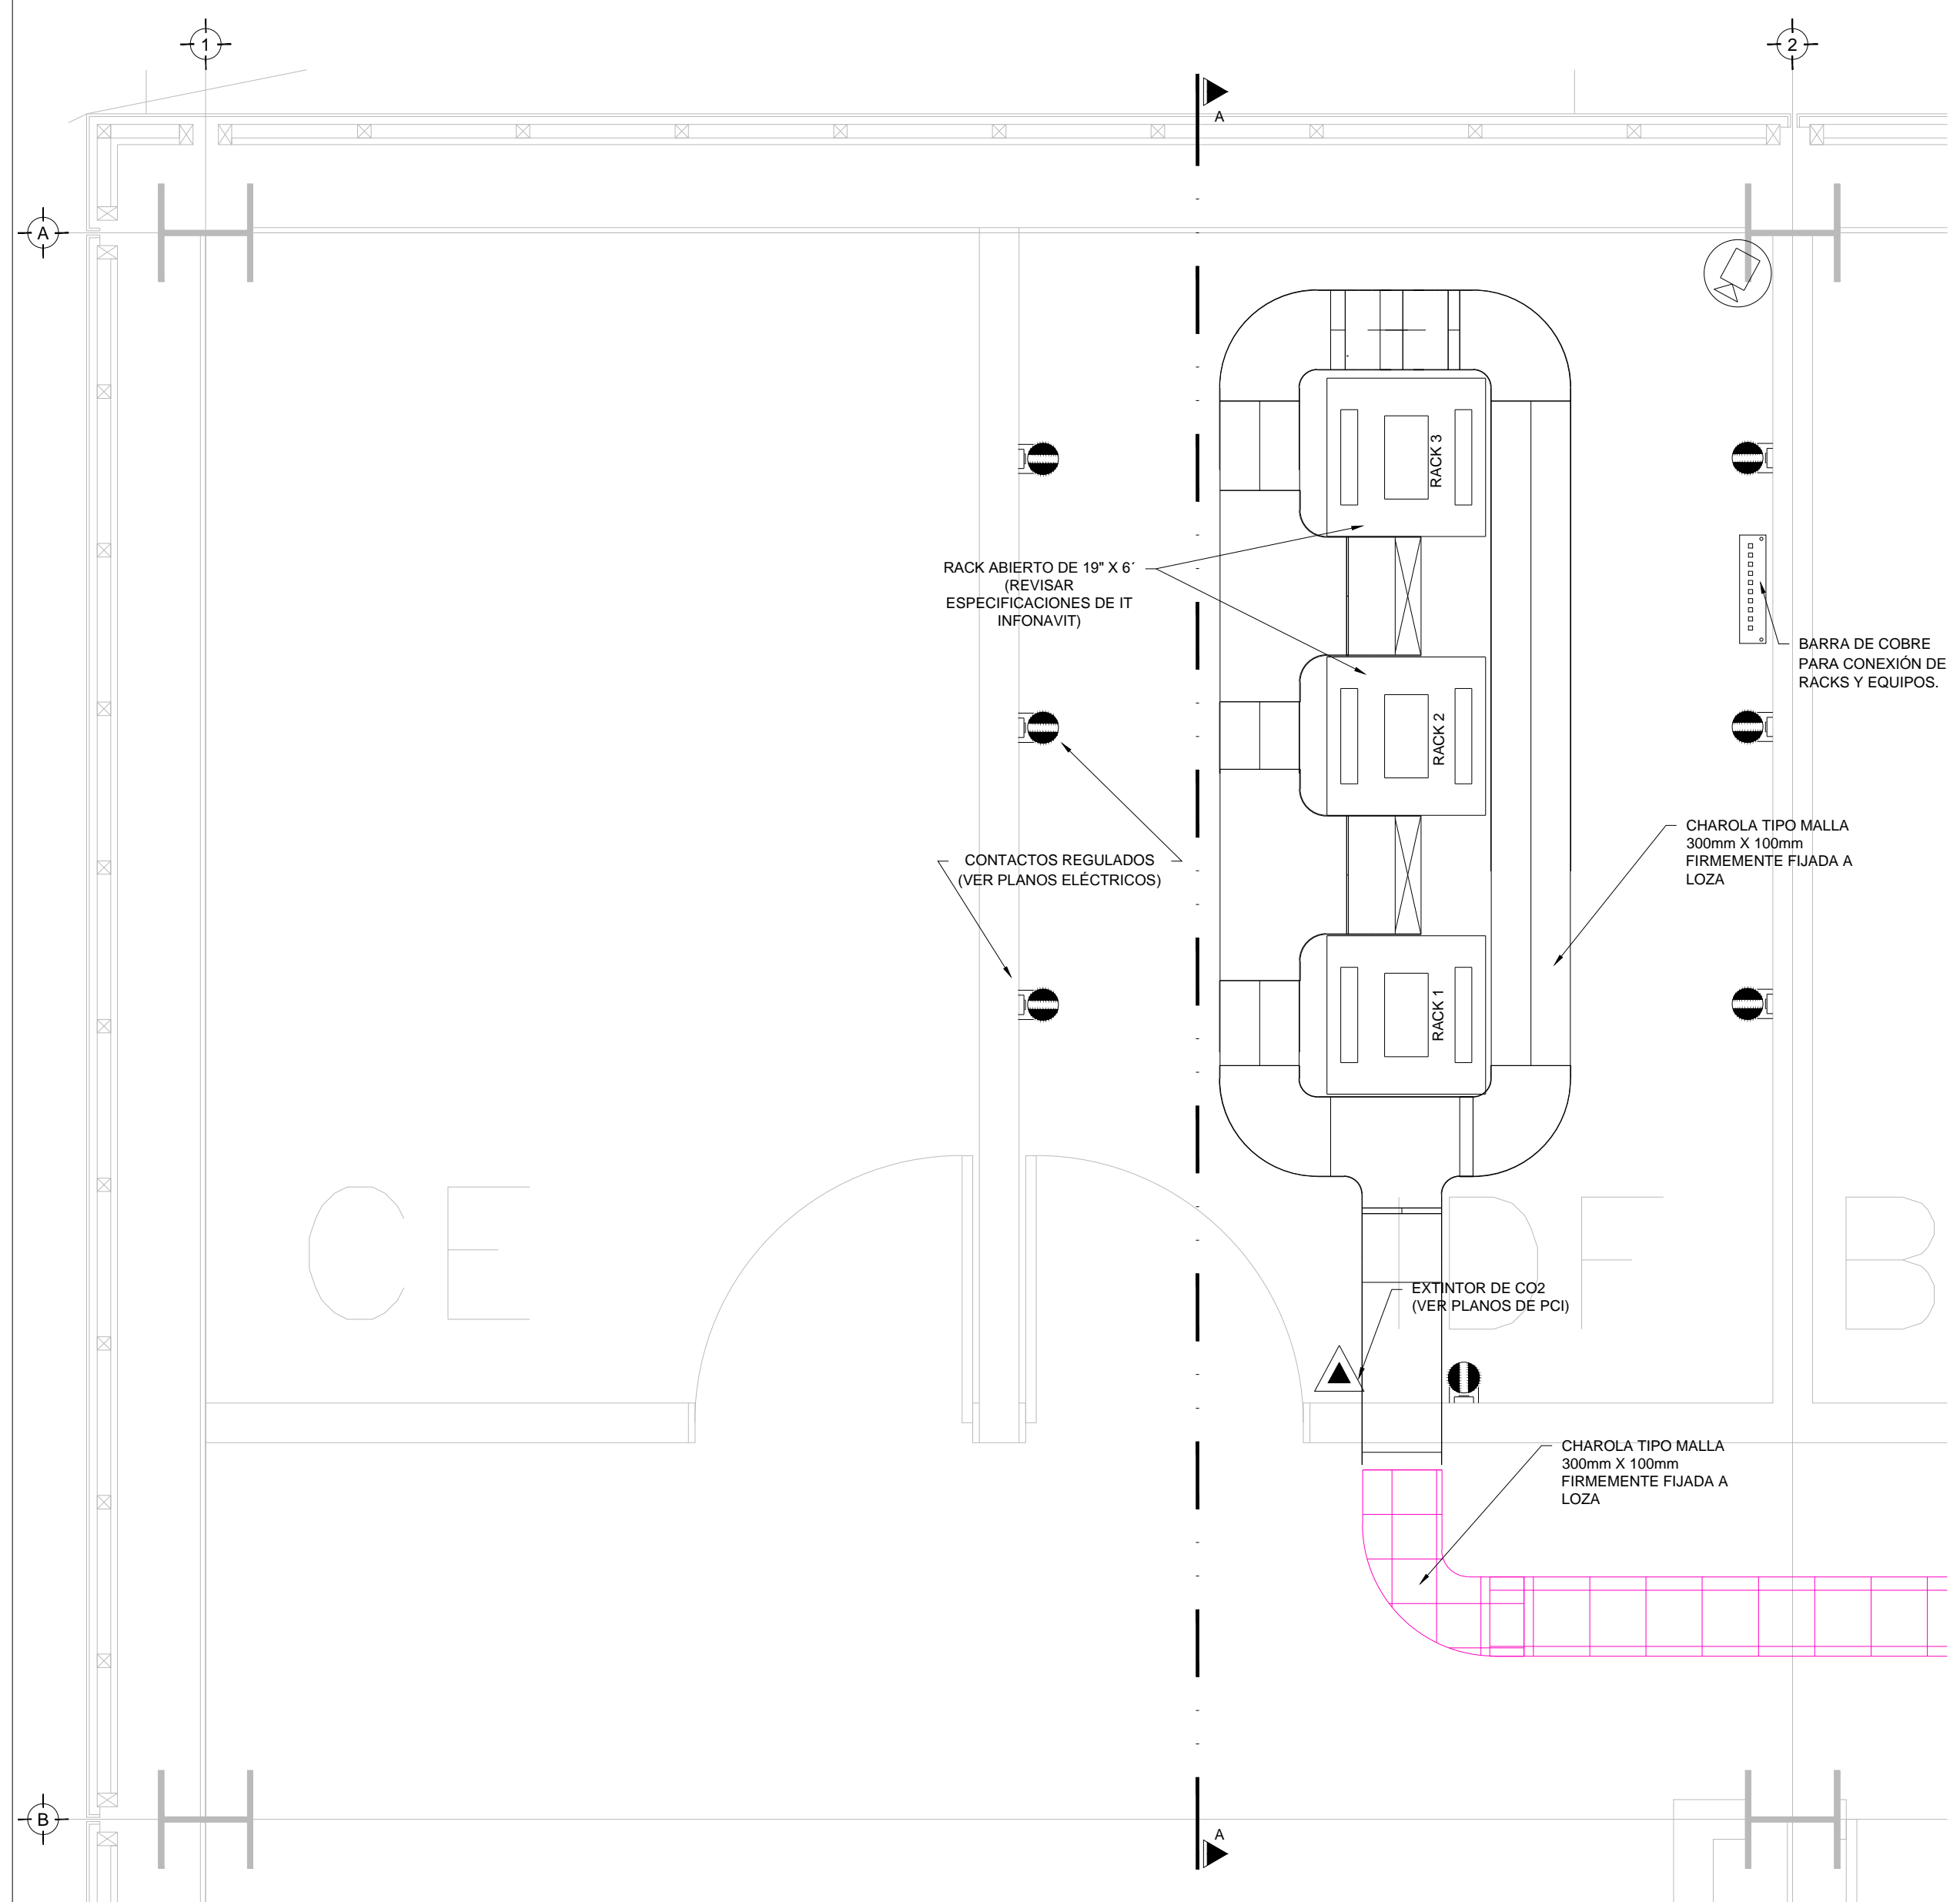

PLANTA SITE N.P.T. +1.50mts  
ESC: 1:20

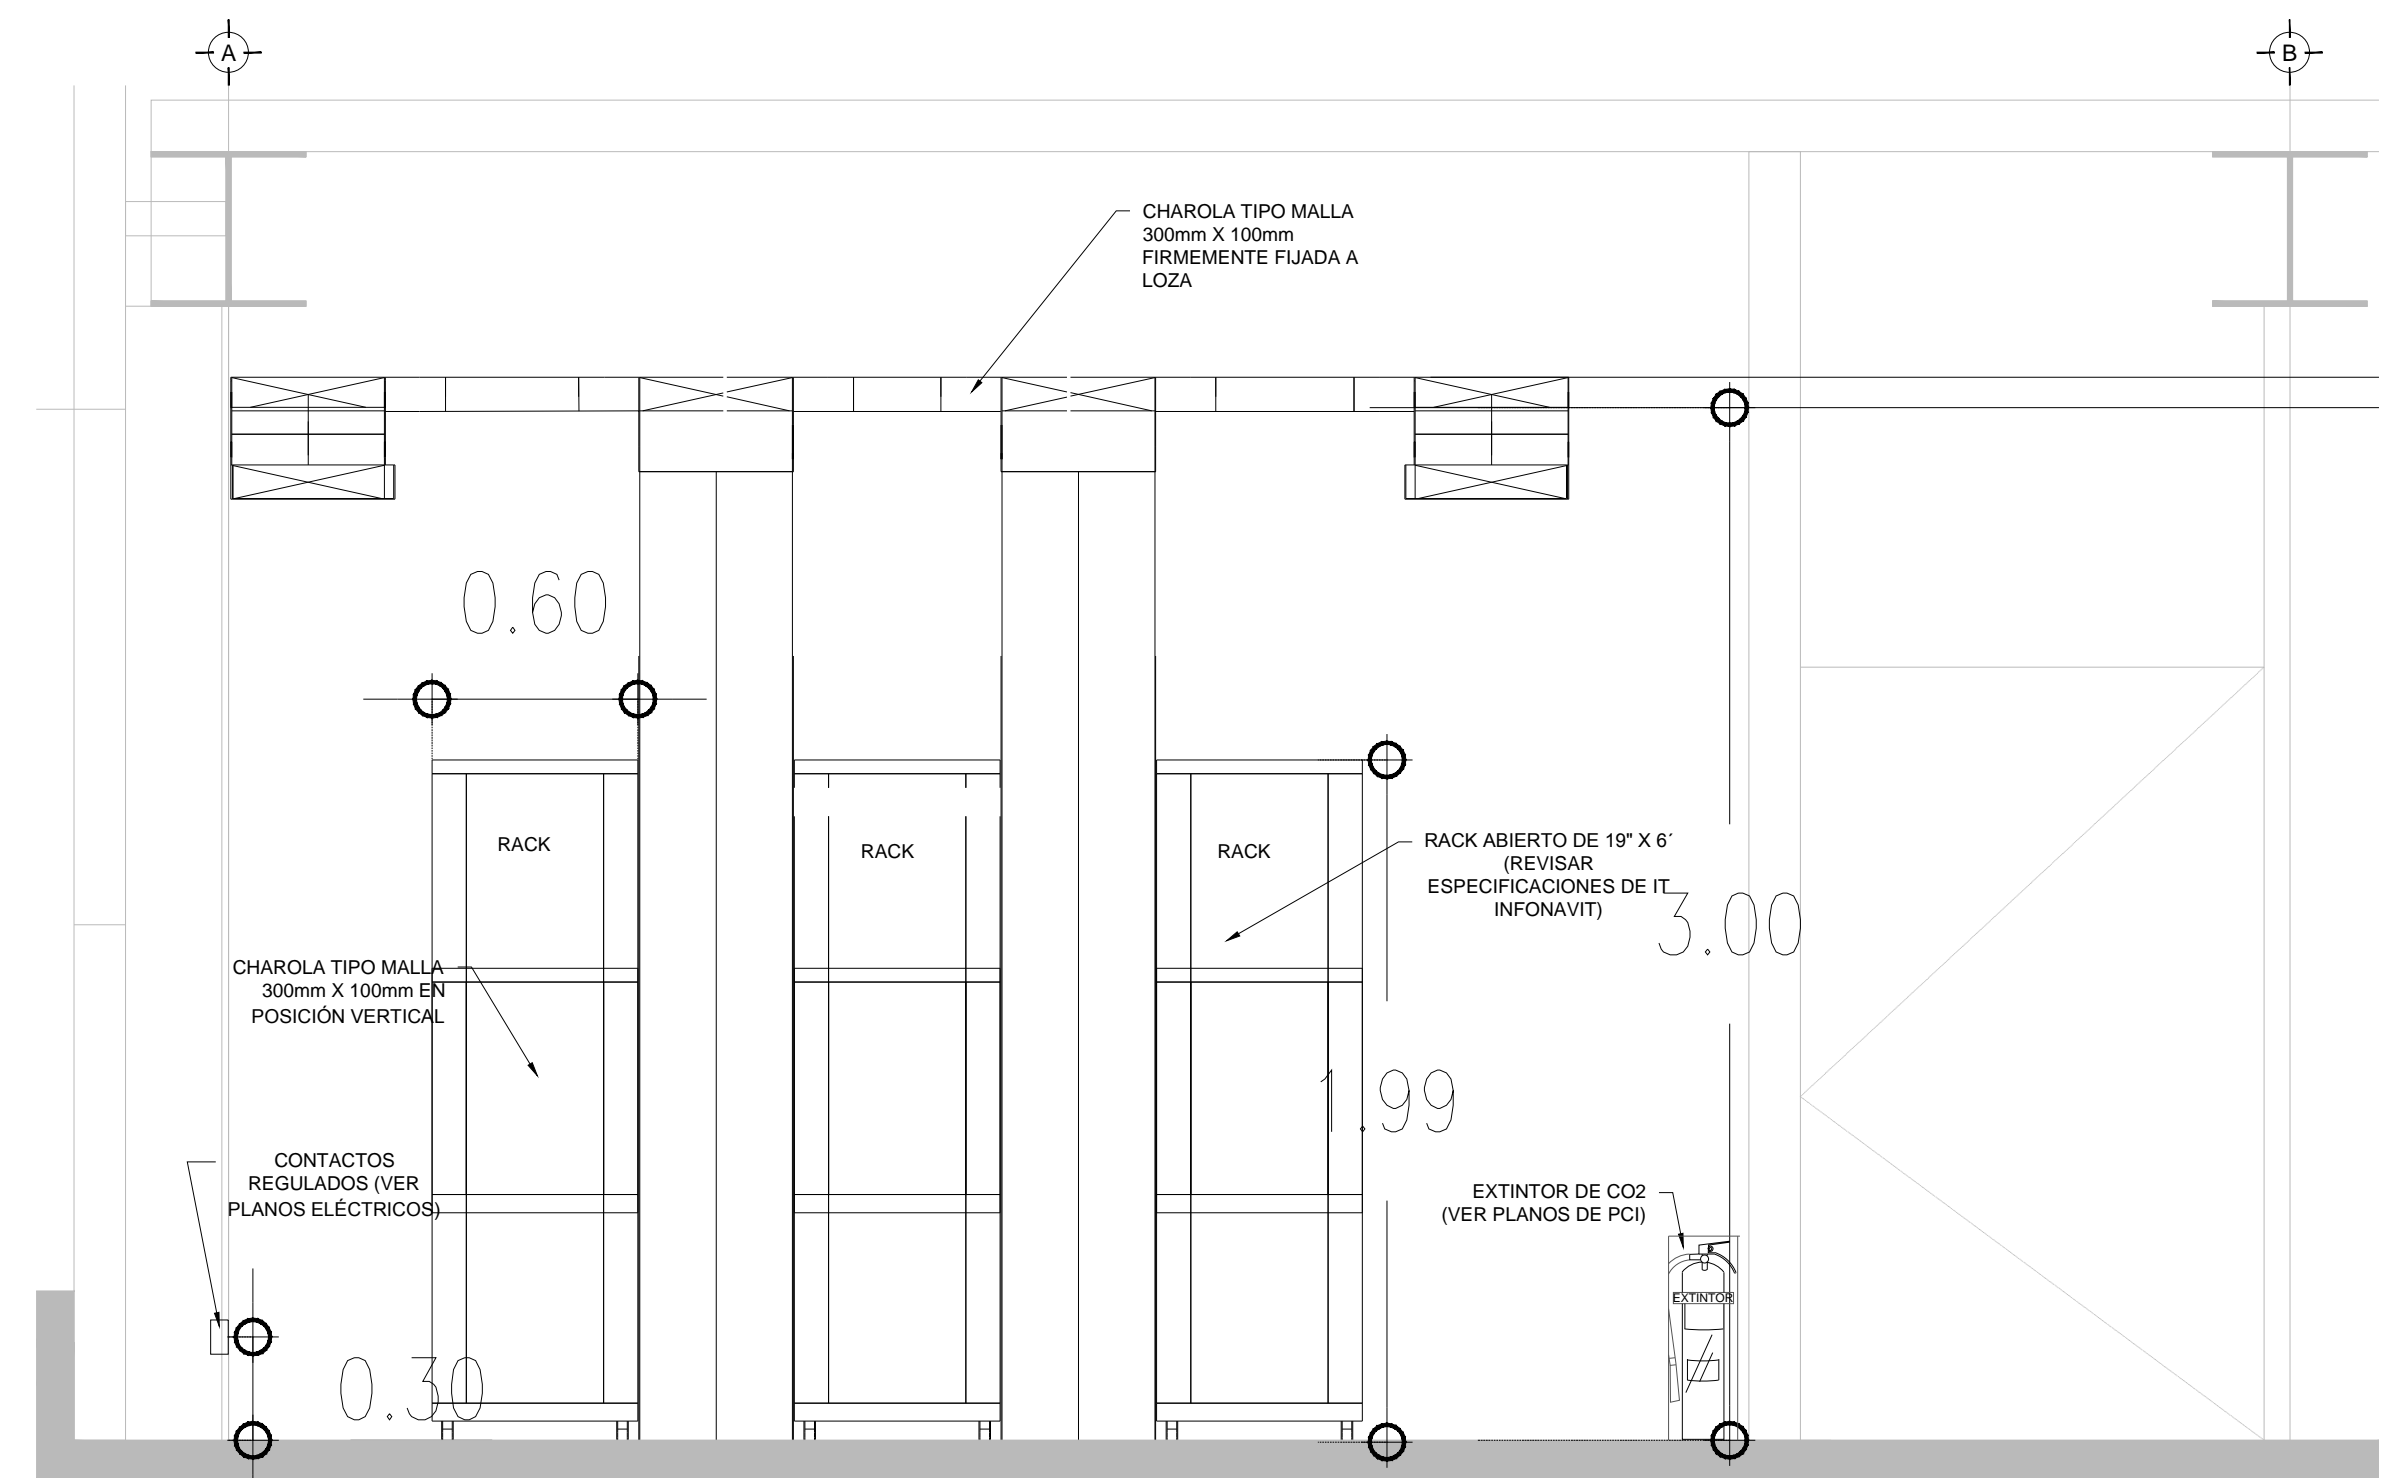

SECCIÓN DE RACKS N.P.T. +1.50mts  
S/E

PLANO APTO PARA CONSTRUCCION