

NUMERO DE PLANO
HP-02


DRENAJE PLUVIAL - PLANO LLAVE
PLANTA NIVEL +1.50
ESC. 1:150

**CENTRO DE SERVICIO INFONAVIT
TULA**

**CARRETERA TULA-JOROBAS COLONIA EL LLANO
MUNICIPIO DE TULA. EDO. DE HIDALGO**


**PROYECTO EJECUTIVO
INSTALACIÓN PLUVIAL**

PLANOS: DRENAJE PLUVIAL
PLANO LLAVE - PLANTA NIVEL +1.50

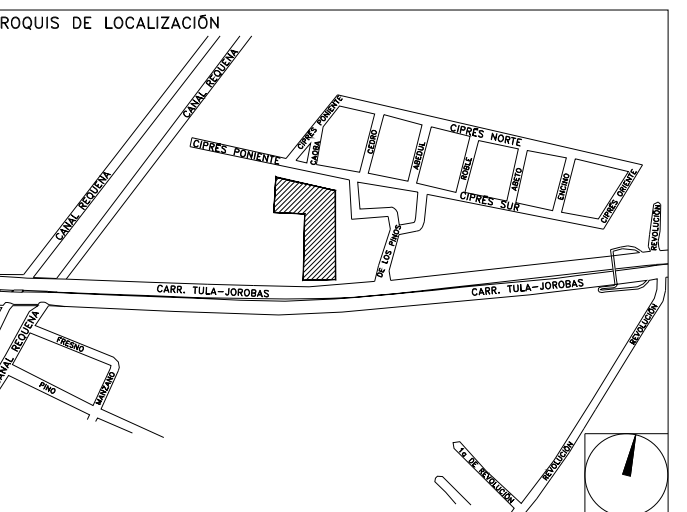

NUMERO DEL PLANO:
TU-E-PL-HP-000-00 B

FECHA: 00-00-00
ACOTACION: MTS
ESCALA: 1:150
UBICACION DEL ARCHIVO:

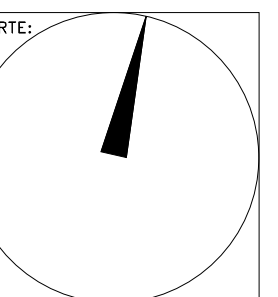

USO ESPECIFICO
DEL PREDIO:
TIPO DE TRAMITE:

DATOS DEL PROPIETARIO

NOMBRE: No.:
CALLE:
COLONIA:
DELEGACION:
TELEFONO:
FIRMA:

DATOS DEL D.R.O
NOMBRE: xx
CEDULA PROFESIONAL: xx
DIRECCION: xx
DELEGACION: xx
TELEFONO: xx
FIRMA:

CORRESPBLE. INGENIERIAS

NOMBRE: xx
CEDULA PROFESIONAL: xx
DIRECCION: xx
DELEGACION: xx
TELEFONO: xx
FIRMA:

DATOS DEL D.R.O

NOMBRE: ..
CEDULA PROFESIONAL: ..
DIRECCION: ..
DELEGACION: ..
TELEFONO: ..
FIRMA:

DATOS GENERALES

DATOS DEL PREDIO

CLAVE CATASTRAL:
CONDOMINIO: AREA: M2.
MEDIDA DEL FRENTE: LOTE: FONDO: m
DIRECCION: No OFICIAL:
CALLE: ENTRE LA CALLE: PLURIFAMILIAR (CONDOMINIO)
Y LA CALLE: COLONIA: COMERCIAL
DELEGACION: SERVICIOS
DICTAMEN DE USO DE SUELO No. DE FOLIO: FECHA: INDUSTRIAL

NORMATIVIDAD

CONCEPTO	NORMA	PROYECTO	DEF.
ALTURA MAXIMA PERMITIDA			
COEFICIENTE DE OCUPACION DEL SUELO			
COEFICIENTE DE UTILIZACION DEL SUELO			
COEFICIENTE DE ABSORCION DEL SUELO			
PORCENTAJE DEL AREA LIBRE			
RESTRICCION AL FRENTE			
CAJONES DE ESTACIONAMIENTO			
RESTRICCIONES DIC. USO DE SUELO			

RIVERO BORRELL - GUTIERREZ
ARQUITECTOS ingenor

DATOS DE LA CONSTRUCCION

CONCEPTO	A. CONSTRUCCION		OBRAS NUEVAS		REGULARIZACION		LICENCIA ANTERIOR	
	NO. LIC.	FECHA	METROS	NO. LIC.	FECHA	METROS	NO. LIC.	FECHA
SOTANO								
PLANTA BAJA								
1er NIVEL								
MEZZANINE								
2do. NIVEL								
3er NIVEL								
VOLADOS								
ESTACIONAMIENTO								
OTROS								
TOTAL DE M ²								
BARDEO ML.								
ALINEAMIENTO ML.								
DEMOLICION								

ESCALA:
1:150

COTAS:
METROS

CLAVE:
HP-00
B

SELLO

Este plano sustituye a los anteriores
REVISIÓN - 00 28 febrero 2018

PLANO APTO PARA CONSTRUCCION