

PLANO LLAVE N.P.T. -1.50mts.  
ESC. 1:250


PLANO LLAVE N.P.T. +1.50mts.  
ESC. 1:250

# CENTRO DE SERVICIO INFONAVIT TULA

CARRETERA TULA-JOROBAS COLONIA EL LLANO  
MUNICIPIO DE TULA. EDO. DE HIDALGO

## PROYECTO EJECUTIVO INSTALACIÓN ELÉCTRICA


PLANOS:  
PLANO LLAVE ILUMINACIÓN EMERGENCIA

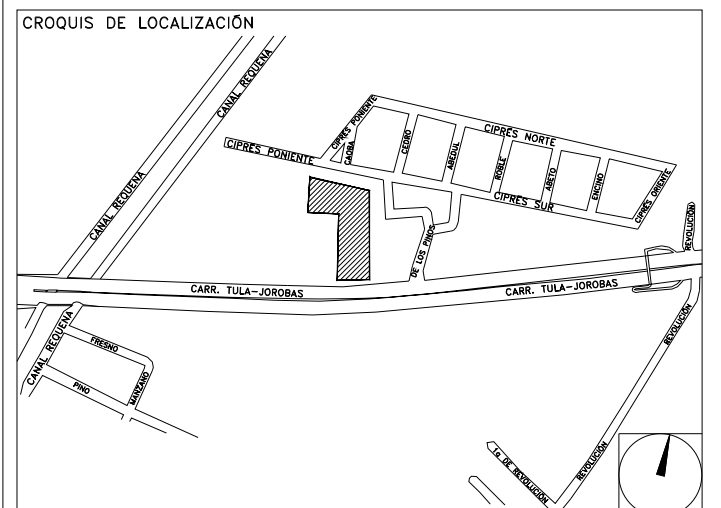

NUMERO DE PLANO	
	IE-14
	IE-15

NUMERO DEL PLANO:  
TU-E-PL-IE-00F-00

FECHA: 00-00-00 ACOTACION: MTS ESCALA: 1:250  
UBICACION DEL ARCHIVO:

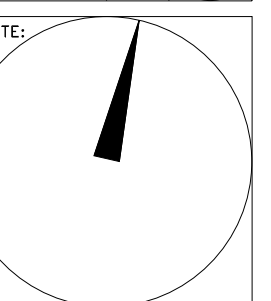

USO ESPECIFICO  
DEL PREDIO:  
TIPO DE TRAMITE:

### DATOS DEL PROPIETARIO

NOMBRE: No.:  
CALLE:  
COLONIA:  
DELEGACION: XX  
TELEFONO:  
FIRMA:

### DATOS DEL D.R.O

NOMBRE: XX  
CEDULA PROFESIONAL: XX  
DIRECCION: XX  
DELEGACION: XX  
TELEFONO: XX  
FIRMA:

### CORRESPBLE. INGENIERIAS

NOMBRE: XX  
CEDULA PROFESIONAL: XX  
DIRECCION: XX  
DELEGACION: XX  
TELEFONO: XX  
FIRMA:

### DATOS DEL D.R.O

NOMBRE: ..  
CEDULA PROFESIONAL: ..  
DIRECCION: ..  
DELEGACION: ..  
TELEFONO: ..  
FIRMA:

### DATOS GENERALES

#### DATOS DEL PREDIO

CLAVE CATASTRAL:  
CONDOMINIO: AREA: M2.  
MEDIDA DEL FRENTE: FONDO: m  
DIRECCION: No OFICIAL:  
CALLE: ENTRE LA CALLE:  
Y LA CALLE: COLONIA:  
DELEGACION: XX  
DICTAMEN DE USO DE SUELO  
No. DE FOLIO: FECHA:

#### USO

HABITACIONAL   
UNIFAMILIAR   
PLURIFAMILIAR (CONDOMINIO)   
COMERCIAL   
SERVICIOS   
INDUSTRIAL

#### NORMATIVIDAD

CONCEPTO	NORMA	PROYECTO	OP.
ALTURA MAXIMA PERMITIDA			
COEFICIENTE DE OCUPACION DEL SUELO			
COEFICIENTE DE UTILIZACION DEL SUELO			
COEFICIENTE DE ABSORCION DEL SUELO			
PORCENTAJE DE AREA LIBRE			
RESTRICCION AL FRENTE			
CAJONES DE ESTACIONAMIENTO			
RESTRICCIONES DIC. USO DE SUELO			

RIVERO BORRELL - GUTIERREZ **ingenor**  
ARQUITECTOS

### DATOS DE LA CONSTRUCCION

CONCEPTO	A. CONSTRUCCION		LICENCIA ANTERIOR	
	OBRA NUEVA	REGULARIZACION	No. LIC.	FECHA
SOTANO				
PLANTA BAJA				
1er NIVEL				
MEZZANINE				
2do. NIVEL				
3er NIVEL				
VOLADOS				
ESTACIONAMIENTO				
OTROS				
TOTAL DE M <sup>2</sup>				
BARDEO ML.				
ALINEAMIENTO ML.				
DEMOLICION				

ESCALA:  
1:250

COTAS:  
METROS

CLAVE:  
IE-00F

**SELLO**

Este plano sustituye a los anteriores  
REVISIÓN - 00 28 febrero 2018

PLANO APTO PARA CONSTRUCCION

**SELLO**