


**CENTRO DE SERVICIO INFONAVIT
TULA**

**CARRETERA TULA-JOROBAS COLONIA EL LLANO
MUNICIPIO DE TULA. EDO. DE HIDALGO**

**PROYECTO EJECUTIVO
INSTALACIÓN PCI**

NOTA:
TRAYECTO MAS LARGO A LA RUTA DE
EVACUACIÓN SE RECORRE A 52.95 SEGUNDOS A
UNA VELOCIDAD DE 0.6 M/S. VELOCIDAD
CONSIDERADA PARA UNA MUJER CON NIÑO EN
BRAZOS.
SEÑALAMIENTO DE ACUERDO A LA NORMA
NOM-003-SEGOB-2011

PLANOS:
SEÑALIZACIÓN PCI
PLANTA BAJA - NIVEL +1.50

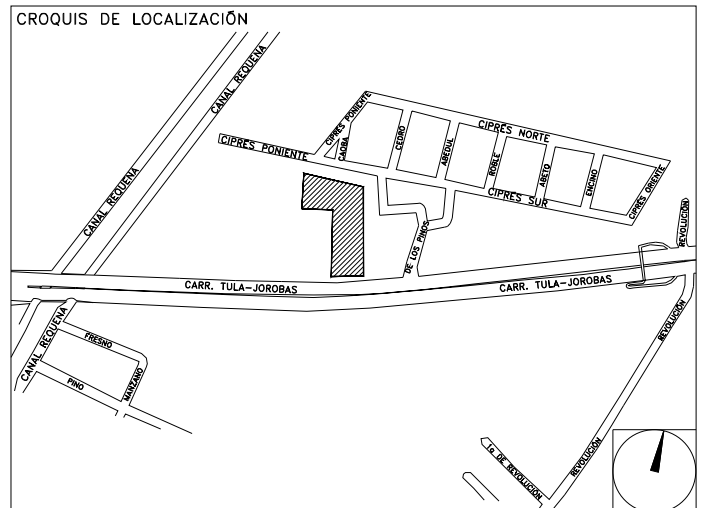

NUMERO DEL PLANO:
TU-E-PL-PCI-004-00

FECHA: 00-00-00
ACOTACION: MTS
ESCALA: 1:125

UBICACION DEL ARCHIVO:



**USO ESPECIFICO
DEL PREDIO:**

TIPO DE TRAMITE:

DATOS DEL PROPIETARIO

NOMBRE: No.:
CALLE:
COLONIA:
DELEGACION: AREA:
TELEFONO: LOTE: M2.

DATOS DEL D.R.O
NOMBRE: xx
CEDULA PROFESIONAL: xx
DIRECCION: xx
DELEGACION: xx
TELEFONO: xx

CORRESPBLE. INGENIERIAS
NOMBRE: xx
CEDULA PROFESIONAL: xx
DIRECCION: xx
DELEGACION: xx
TELEFONO: xx

DATOS DEL D.R.O
NOMBRE: ..
CEDULA PROFESIONAL: ..
DIRECCION: .. COL.
DELEGACION:
TELEFONO:
FIRMA:

DATOS GENERALES

DATOS DEL PREDIO		USO
CLAVE CATASTRAL:	AREA: M2.	HABITACIONAL <input type="checkbox"/>
CONDominio:	LOTE: m	UNIFAMILIAR <input type="checkbox"/>
MEDIDA DEL FRENTE:	FONDO: m	PLURIFAMILIAR (CONDominio) <input type="checkbox"/>
DIRECCION:	No OFICIAL:	COMERCIAL <input type="checkbox"/>
CALLE: ENTRE LA CALLE: Y LA CALLE:		SERVICIOS <input type="checkbox"/>
COLONIA:		INDUSTRIAL <input type="checkbox"/>
DELEGACION:		
DICTAMEN DE USO DE SUELO	FECHA:	
No. DE FOLIO:		

NORMATIVIDAD

CONCEPTO	NORMA	PROYECTO	DEF.
ALTURA MAXIMA PERMITIDA			
COEFICIENTE DE OCUPACION DEL SUELO			
COEFICIENTE DE ABSORCION DEL SUELO			
COEFICIENTE DE UTILIZACION DEL SUELO			
PORCENTAJE DE AREA LIBRE			
RESTRICCION AL FRENTE			
CAJONES DE ESTACIONAMIENTO			
RESTRICCIONES DIC. USO DE SUELO			

RIVERO BORRELL - GUTIERREZ
ARQUITECTOS ingenor

DATOS DE LA CONSTRUCCION

CONCEPTO	A. CONSTRUCCION		OBS. NUEVA		REGULARIZACION		LICENCIA ANTERIOR	
	No. LIC.	FECHA	No. LIC.	FECHA	No. LIC.	FECHA	No. LIC.	FECHA
SOTANO								
PLANTA BAJA								
1er NIVEL								
MEZZANINE								
2do. NIVEL								
3er NIVEL								
VOLADOS								
ESTACIONAMIENTO								
OTROS								
TOTAL DE M ²								
BARDEO ML.								
ALINEAMIENTO ML.								
DEMOLICION								

ESCALA:
1:125

COTAS:
METRGS


CLAVE:
PC-04

SELLO

Este plano sustituye a los anteriores

REVISION - 00 28 febrero 2018

PLANO APTO PARA CONSTRUCCION

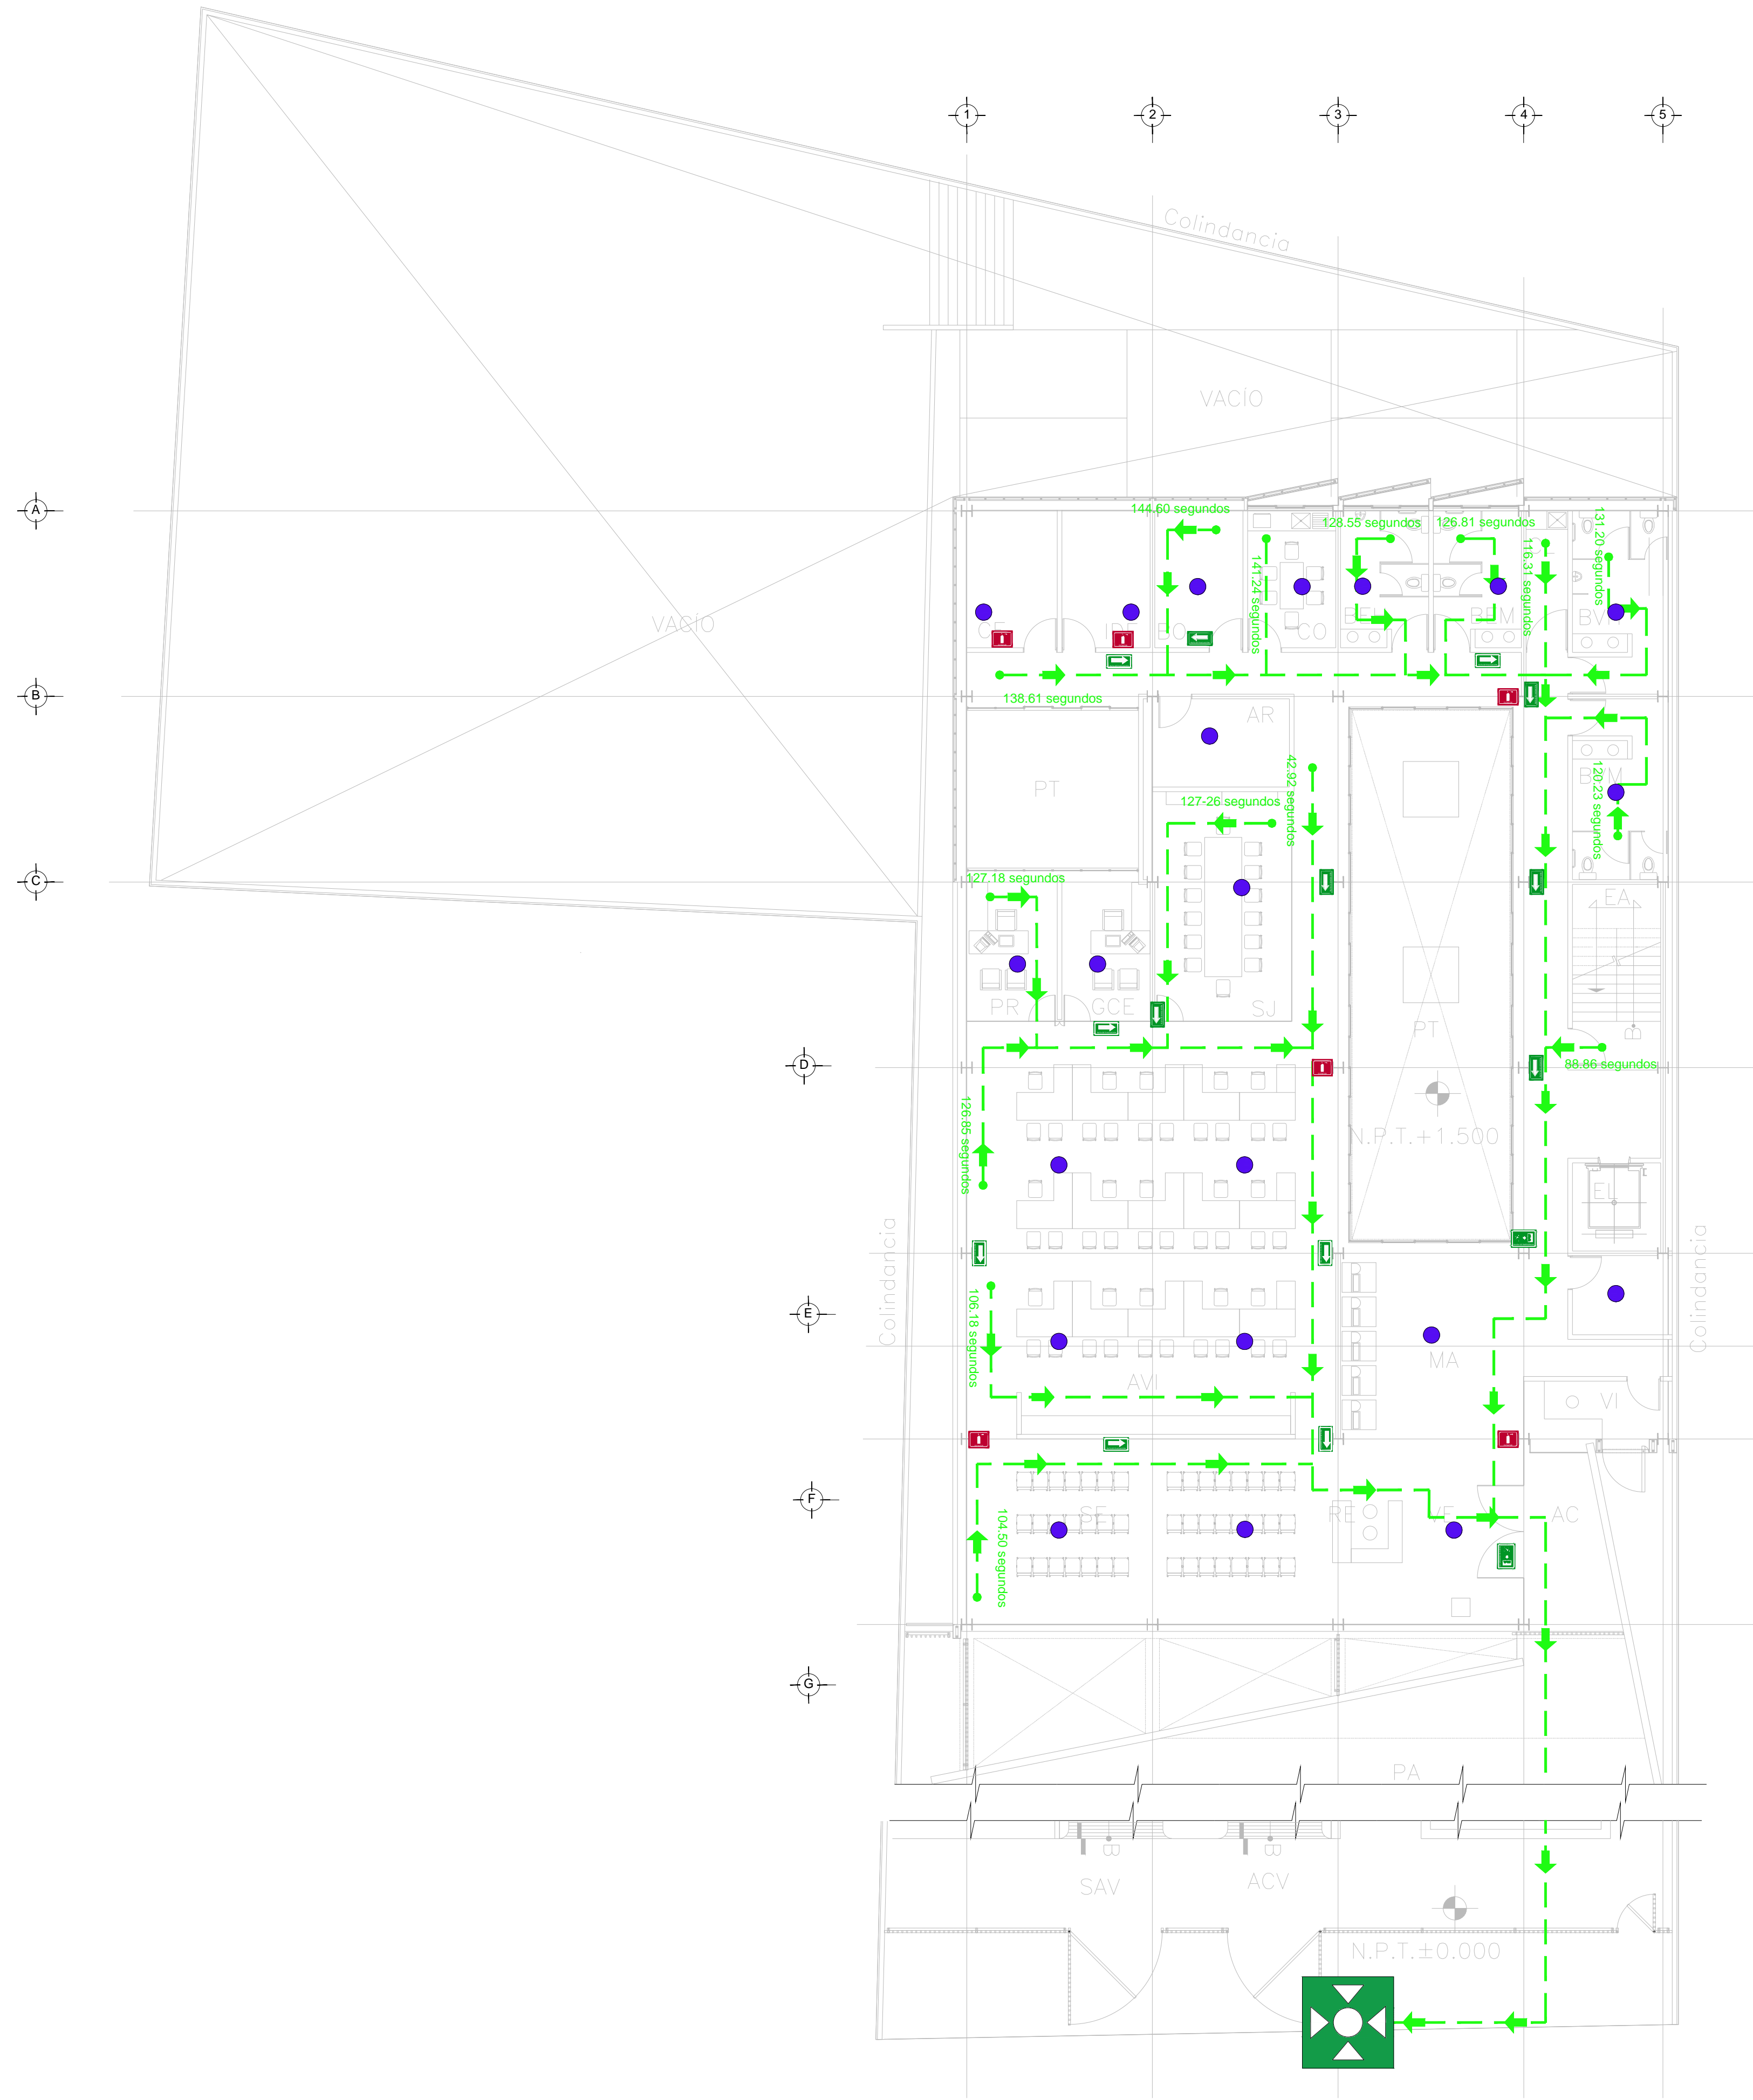

- RUTA DE EVACIACIÓN Y DIRECCIÓN
- SEÑALAMIENTO QUE INDICA SALIDA DE EMERGENCIA
- SEÑALAMIENTO QUE INDICA ESCALERA DE EMERGENCIA
- SEÑALAMIENTO QUE INDICA PUNTO DE REUNION
- SEÑALAMIENTO QUE INDICA SALIDA DE EMERGENCIA
- SEÑALAMIENTO QUE INDICA LA UBICACION DEL EXTINTOR
- SEÑALAMIENTO QUE INDICA LA UBICACION DEL HIDRANTE
- INDICA LA UBICACION DE BOTE CON ARENA
- DETECTOR DE HUMOS
- ALARMA AUDIBLE
- L=XX.XX M.
XX SEGUNDOS INDICA LONGITUD DE LA RUTA EN M. Y TIEMPO DE DESALOJO EN SEGUNDOS

PLANTA NIVEL 0.00 Y +1.50 - PLANTA CESI
ESC. 1:125