



**CENTRO DE SERVICIO INFONAVIT**  
**CESI / GÓMEZ PALACIO**  
**LOTE 10 FRACC. B-2 CALZADA CARLOS HERRERA ARALUCE**  
**EJIDO EMILIANO ZAPATA MPIO. DE GÓMEZ PALACIO DGO.**

NOMENCLATURA DE LOS ESPACIOS

AC	ACCESO
AN	ÁREA DE NIÑOS
AVI	ATENCIÓN VISITAS
AR	ARCHIVO
AS	ASISTENTE
AU	AUXILIAR
AV	ÁREAS VERDES
BD	BAÑO DELEGADO
BEH	BAÑOS EMPLEADOS HOMBRES
BEM	BAÑOS EMPLEADOS MUJERES
BO	BODEGA
BVI	BAÑOS DE VIGILANCIA
BVH	BAÑOS VISITA HOMBRES
BVM	BAÑOS VISITA MUJERES
CAV	CASETA VEHICULAR
CAP	CASETA PEATONAL
CB	CUARTO DE BASURA
CC	COCINA
CE	CUARTO ELÉCTRICO
CL	CUARTO DE LIMPIEZA
CM	CUARTO DE MAQUINAS
CO	COMEDOR
CP	COPIADO
DE	DELEGADO
DU	DUCTO
EL	ELEVADOR
EN	ENLACE
EA	ESCALERA
ES	ESTACIONAMIENTO
ET	ESTACIONES DE TRABAJO
GAD	GERENTE ADMINISTRATIVO
GAU	GERENTE AUDITORIA
GCC	GERENTE DE CARTERA Y COBRANZA
GCE	GERENTE CESI
GFI	GERENTE FISCAL
GGE	GERENTE DE GESTIÓN
GJU	GERENTE JURÍDICO
GSU	GERENTE DE SUSTENTABILIDAD
GTE	GERENTE TÉCNICO
IDF	SITE
MA	MEDIOS ALTERNOS
PA	PLAZA DE ACCESO
PR	PRIVADO
PT	PATIO
RE	RECEPCIÓN
SE	SALA DE ESPERA
SEM	SERVICIO MÉDICO
SI	SINDICATO
SJ	SALA DE JUNTAS
SL	SALA DE LACTANCIA
SM	SALA DE MEDIACIÓN
SS	SERVICIO SOCIAL
UM	USOS MÚLTIPLES
VE	VESTIBULO
VI	VIGILANCIA
VU	VENTANILLA ÚNICA

PROYECTO EJECUTIVO

PLANOS: ARQUITECTÓNICOS

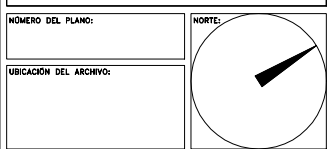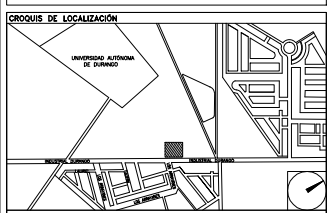


USO ESPECÍFICO DEL PREDIO:   
 TIPO DE TRÁMITE:

<b>DATOS DEL PROPIETARIO</b>	<b>DATOS GENERALES</b>
NOMBRE: No. CALLE: DELEGACIÓN: TELÉFONO: FIRMA:	<b>DATOS DEL PREDIO</b> CLAVE CATASTRAL: ÁREA: M2. LOTE: MEDIDA DEL FRENTE: FONDO: m DIRECCIÓN: ENTRE LA CALLE Y LA CALLE: COLONIA: DELEGACIÓN: DICTAMEN DE USO DE SUELO No. DE FOLIO: FECHA:
<b>DATOS DEL D.R.O</b>	<b>USO</b>
NOMBRE: CÉDULA PROFESIONAL: DIRECCIÓN: DELEGACIÓN: TELÉFONO: FIRMA:	HABITACIONAL <input type="checkbox"/> UNIFAMILIAR <input type="checkbox"/> PLURIFAMILIAR (CONDOMINIO) <input type="checkbox"/> COMERCIAL <input type="checkbox"/> SERVICIOS <input type="checkbox"/> INDUSTRIAL <input type="checkbox"/>
<b>CORRESPBLE. INGENIERIAS</b>	<b>NORMATIVIDAD</b>
NOMBRE: CÉDULA PROFESIONAL: DIRECCIÓN: DELEGACIÓN: TELÉFONO: FIRMA:	CONCEPTO ALTURA MÁXIMA PERMITIDA COEFICIENTE DE OCUPACIÓN DEL SUELO COEFICIENTE DE UTILIZACIÓN DEL SUELO COEFICIENTE DE ABSORCIÓN DEL SUELO PORCENTAJE DEL ÁREA LIBRE RESTRICCIÓN AL FRENTE CAJONES DE ESTACIONAMIENTO RESTRICCIONES DIC. USO DE SUELO


**RIVERO BORRELL - GUTIERREZ**  
**ARQUITECTOS**

ESCALA: 1 : 250   
 COTAS: METROS   
 CLAVE: A-01   
 SELLO

Este plano sustituye a los anteriores  
 REVISIÓN - 00 / 23 febrero 2018

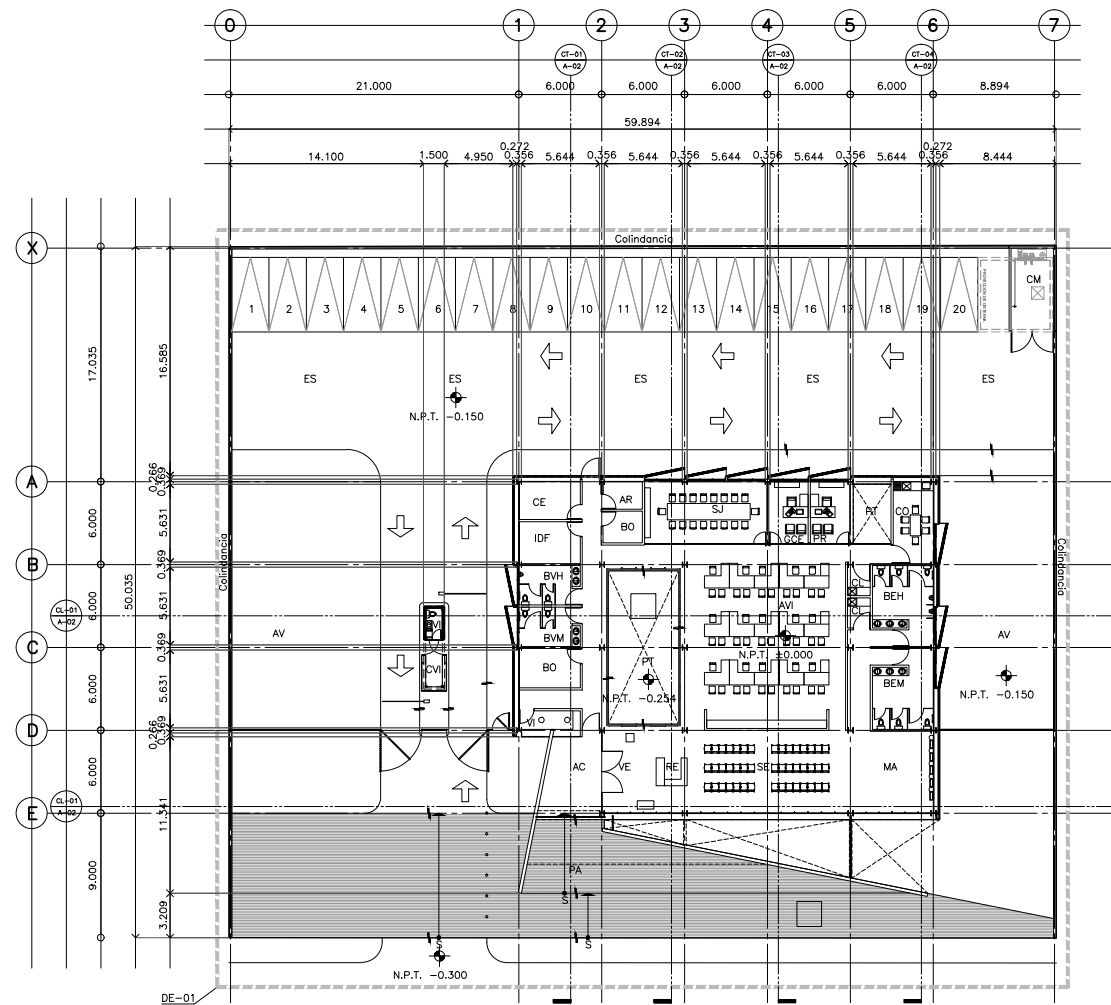

PLANTA ARQUITECTÓNICA NIVEL ±0.000

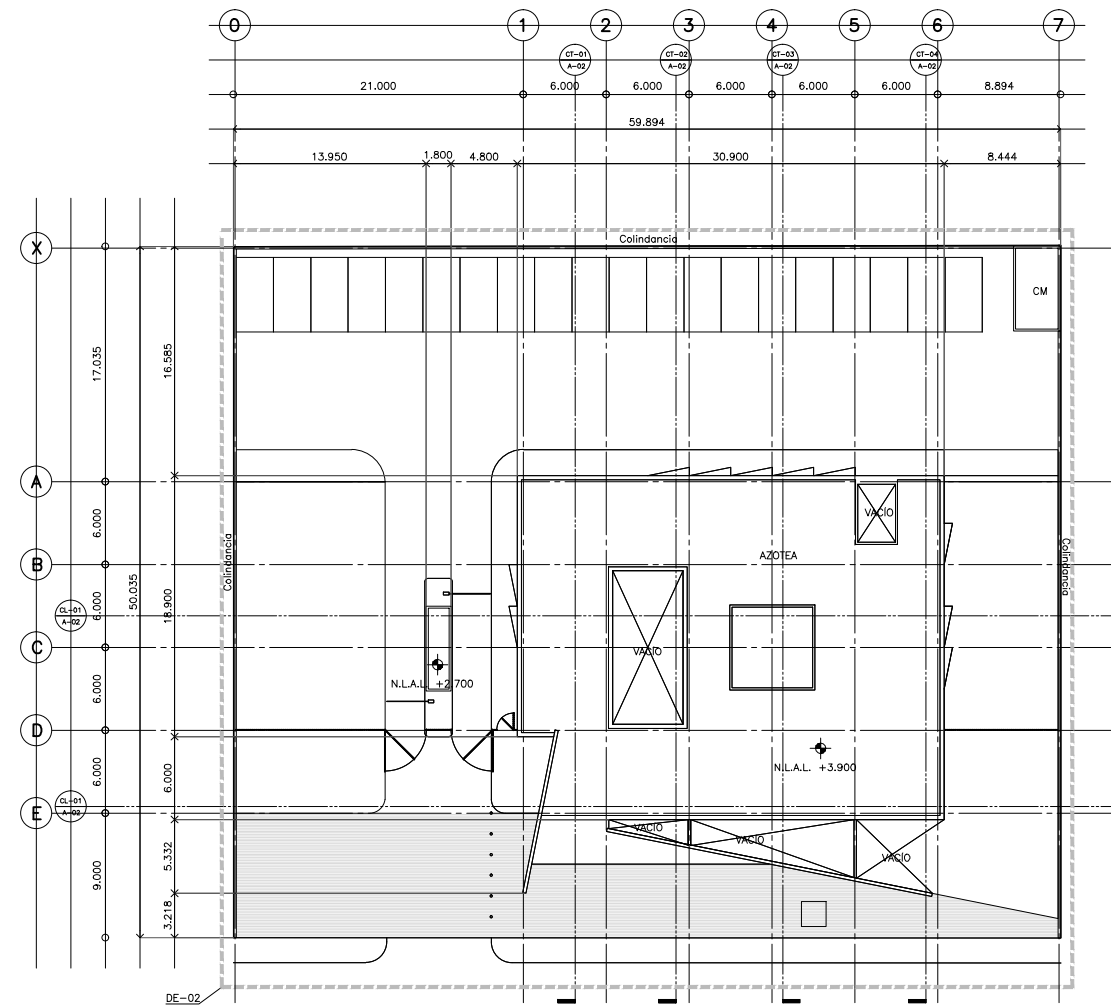

PLANTA ARQUITECTÓNICA NIVEL +3.900

PROYECTO	M2 Construidos	CESI	DELEGACIÓN	ESTACIONAMIENTO	CASSETAS
		M2 Construidos	M2 Construidos	M2 Construidos	M2 Construidos
Gómez Palacio	745.98	736.15	-	-	9.83
Nivel ±0.00	745.98	736.15	-	-	9.83
Nivel +3.90	-	-	-	-	-