

**CENTRO DE SERVICIO INFONAVIT  
CESI / GÓMEZ PALACIO  
LOTE 10 FRACC. B-2 CALZADA CARLOS HERRERA ARALUCE  
EJIDO EMILIANO ZAPATA MPIO. DE GÓMEZ PALACIO DGO.**

NOTAS GENERALES  
1. LAS DIMENSIONES Y COTAS DESCRITAS EN ESTOS DIBUJOS DEBERÁN TENER PRECEDENCIA SOBRE LA E S C A L A .

2. LOS CONTRATISTAS DEBERÁN VERIFICAR Y SER RESPONSABLES POR TODAS LAS DIMENSIONES Y CONDICIONES EN EL TRABAJO Y RIVERO BORRELL - GUTIERREZ ARQUITECTOS DEBE SER NOTIFICADA DE CUALQUIER VARIACIÓN EN LAS DIMENSIONES Y CONDICIONES INDICADAS EN CADA UNO DE LOS PLANOS.

3. LAS ESPECIFICACIONES Y DETALLES EN LA ESCALA ADECUADA DEBERÁN SER SOMETIDOS A LA APROBACIÓN POR RIVERO BORRELL - GUTIERREZ ARQUITECTOS PARA PROCEDER A LA FABRICACIÓN DE LOS ELEMENTOS QUE SE INDICUEN.

4. TODAS LAS IDEAS, DISEÑOS, ACOMODOS Y PLANES INDICADOS O REPRESENTADOS EN ESTOS PLANOS PERTENECEN Y SON PROPIEDAD DE RIVERO BORRELL - GUTIERREZ ARQUITECTOS; Y FUERON CREADOS Y DESARROLLADOS PARA SU USO EN RELACIÓN CON EL PROYECTO ESPECIFICADO. NINGUNO DE DICHS DISEÑOS, IDEAS, ACOMODOS Y PLANES DEBERÁN SER USADOS Y PRESENTADOS A PERSONAS, FIRMAS O COMPAÑÍAS POR NINGÚN MOTIVO CUALQUIERA QUE SEA SIN EL PERMISO ESCRITO DE RIVERO BORRELL - GUTIERREZ ARQUITECTOS.

5. CONSULTE LAS FECHAS Y REVISIONES INDICADAS EN LOS PLANOS ARQUITECTÓNICOS RIGEN SOBRE LOS PLANOS ESTRUCTURALES, DE INSTALACIONES, ETC., EN CASO DE EXISTIR DISCREPANCIAS, SE CONSULTARÁN CON RIVERO BORRELL - GUTIERREZ ARQUITECTOS.


6. LAS MODIFICACIONES REALIZADAS EN EL PRESENTE PLANO CANCELAN TODOS LOS ANTERIORES.

7. TODAS LAS MEDIDAS DE PAÑOS, ÁNGULOS Y NIVELES QUE SE RELACIONEN CON LA INTERSECCIÓN DE CUALQUIER TIPO DE ELEMENTOS DEBERÁN SER VERIFICADOS EN OBRA.

8. LAS COTAS EN LOS PLANOS QUE CONTIENEN ELEMENTOS DESDOBLADOS REPRESENTAN MEDIDAS EN VERDADERA MAGNITUD. POR LO QUE NO NECESARIAMENTE COINCIDEN CON LAS COTAS EN OTROS PLANOS DONDE LOS MISMOS ELEMENTOS APARECEN EN PROYECCIÓN.

**PROYECTO EJECUTIVO**

**PLANOS:  
ARQUITECTÓNICOS**

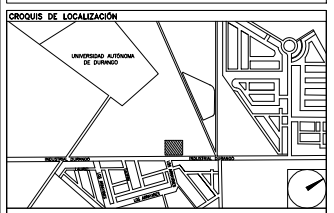

NÚMERO DEL PLANO: \_\_\_\_\_

UBICACIÓN DEL ARCHIVO: \_\_\_\_\_



**USO ESPECÍFICO DEL PREDIO:**

**TIPO DE TRÁMITE:**

**DATOS DEL PROPIETARIO**

NOMBRE: \_\_\_\_\_ No.: \_\_\_\_\_  
CALLE: \_\_\_\_\_  
COLONIA: \_\_\_\_\_  
DELEGACIÓN: \_\_\_\_\_  
TELÉFONO: \_\_\_\_\_  
FIRMA: \_\_\_\_\_

**DATOS DEL D.R.O**

NOMBRE: \_\_\_\_\_  
CÉDULA PROFESIONAL: \_\_\_\_\_  
DIRECCIÓN: \_\_\_\_\_  
DELEGACIÓN: \_\_\_\_\_  
TELÉFONO: \_\_\_\_\_  
FIRMA: \_\_\_\_\_

**CORRESPBLE. INGENIERIAS**

NOMBRE: \_\_\_\_\_  
CÉDULA PROFESIONAL: \_\_\_\_\_  
DIRECCIÓN: \_\_\_\_\_  
DELEGACIÓN: \_\_\_\_\_  
TELÉFONO: \_\_\_\_\_  
FIRMA: \_\_\_\_\_

**DATOS GENERALES**

DATOS DEL PREDIO		USO
CLAVE CATASTRAL:	ÁREA: M2.	HABITACIONAL <input type="checkbox"/>
LOTE:	FONDO: m	UNIFAMILIAR <input type="checkbox"/>
MEDIDA DEL FRENTE:	No OFICIAL:	PLURIFAMILIAR (CONDOMINIO) <input type="checkbox"/>
DIRECCIÓN:	ENTRE LA CALLE Y LA CALLE:	COMERCIAL <input type="checkbox"/>
CALLE:	COLONIA:	SERVICIOS <input type="checkbox"/>
DIRECCIÓN:	DELEGACIÓN:	INDUSTRIAL <input type="checkbox"/>
TELÉFONO:	DICTAMEN DE USO DE SUELO	
FIRMA:	No. DE FOLIO:	FECHA:

**NORMATIVIDAD**

CONCEPTO	NORMA	PROYECTO	DEF.
ALTURA MÁXIMA PERMITIDA			
COEFICIENTE DE OCUPACIÓN DEL SUELO			
COEFICIENTE DE UTILIZACIÓN DEL SUELO			
COEFICIENTE DE ABSORCIÓN DEL SUELO			
PORCENTAJE DEL ÁREA LIBRE			
RESTRICCIÓN AL FRENTE			
CAJONES DE ESTACIONAMIENTO			
RESTRICCIONES DIC. USO DE SUELO			

**RIVERO BORRELL - GUTIERREZ  
ARQUITECTOS**


**SELLO**

ESCALA:  
**1 : 20**


COTAS:  
**METROS**

CLAVE:  
**A-08**


Este plano sustituye a los anteriores  
**REVISIÓN - 00 / 23 febrero 2018**

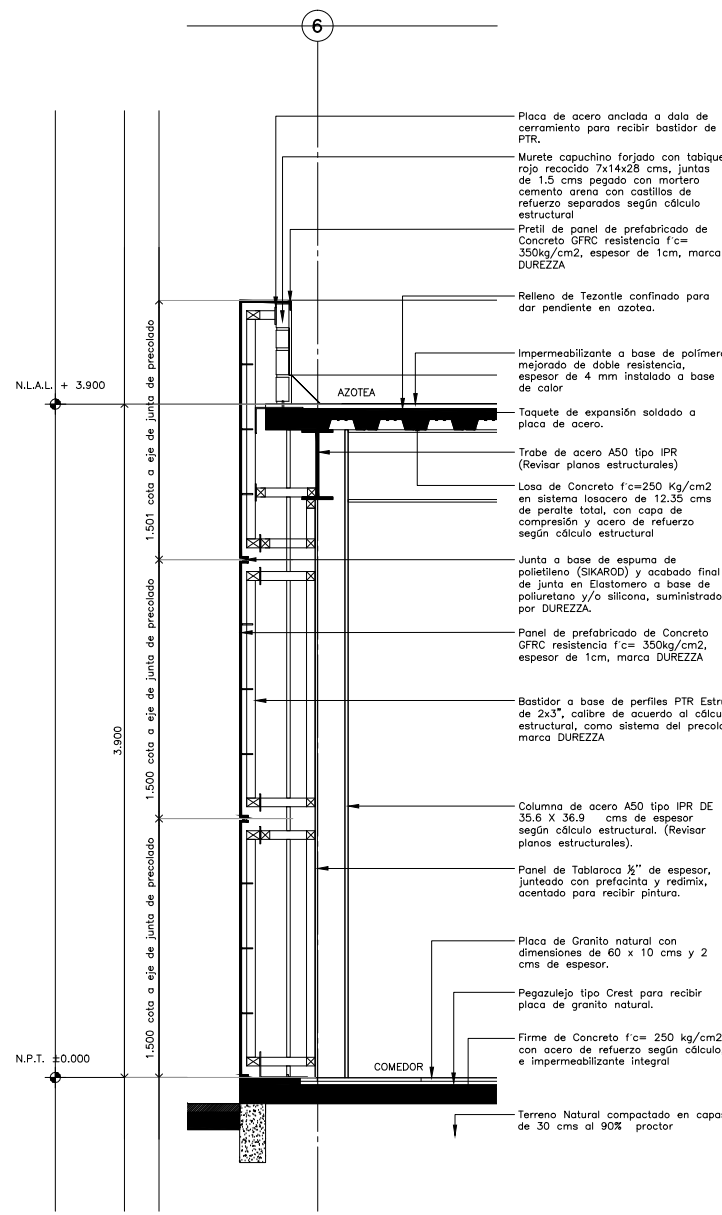

**CORTE POR FACHADACXF-7**

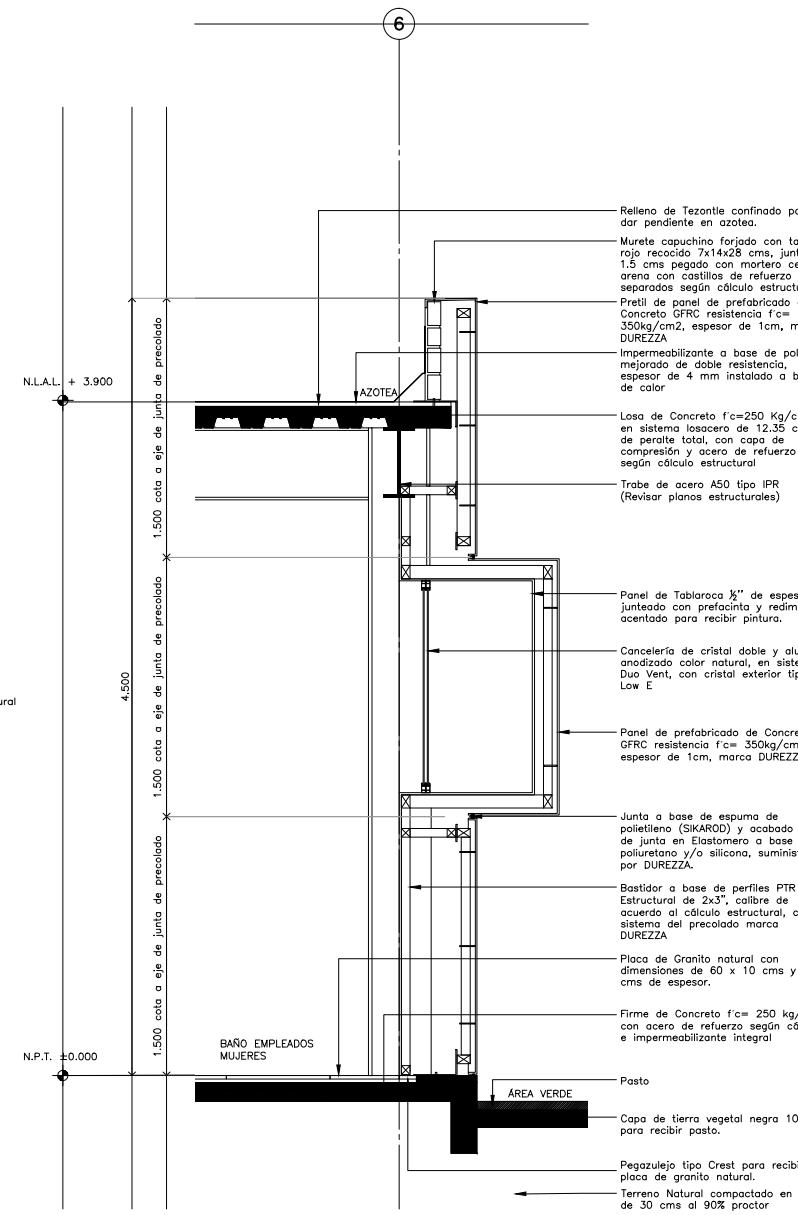

**CORTE POR FACHADA CXF-8**

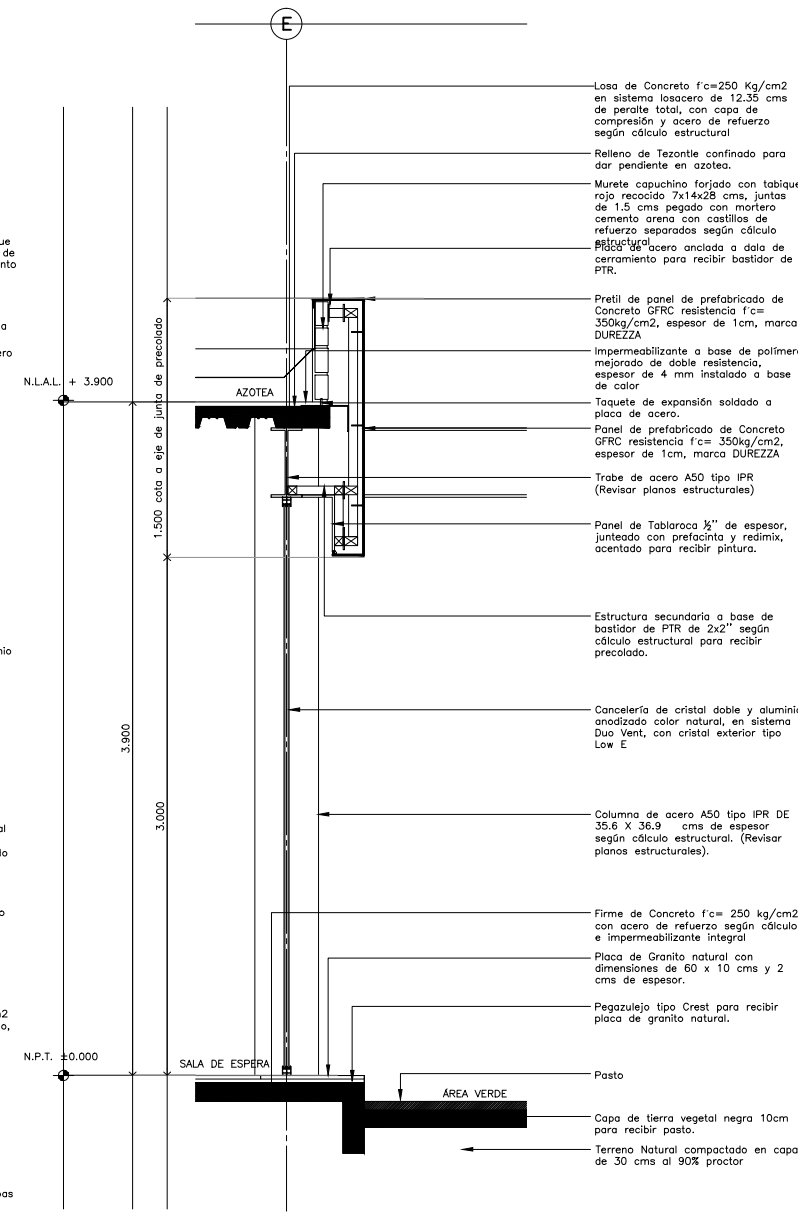

**CORTE POR FACHADA CXF-9**