

CENTRO DE SERVICIO INFONAVIT

CESI / DELEGACIÓN / ACAPULCO

BLVD. DE LAS NACIONES ESQ. CALLE DIAMANTE LOTE 43 Y 29, MANZANA 40, COL. LA ZANJA, PLAYA DIAMANTE, ACAPULCO, GRO.

**PROYECTO EJECUTIVO
INSTALACIÓN SANITARIA**

PLANOS: DRENAJE SANITARIO
DETALLES CONEXIONES



NÚMERO DEL PLANO:
A-E-PL-HS-005 A

UBICACIÓN DEL ARCHIVO:

NORTE:



INFONAVIT

- NOTAS
- LA UBICACIÓN DEL COLECTOR MARGINAL SE TENDRÁ QUE CONFIRMAR DE ACUERDO A LA FACTIBILIDAD.
 - TODAS LAS INSTALACIONES DE DRENAJE DE AGUAS NEGRAS, DEBERÁN SOMETERSE A UNA PRUEBA HIDROSTÁTICA DE 10 m.c.a. (1 kg/cm²) DURANTE UN TIEMPO MÍNIMO DE 2 HORAS, ADEMÁS DE QUE DICHA PRUEBA SE REALIZARÁ POR SECCIONES Y ANTES DE TERMINARSE MUROS Y PISOS, PERO ASEGURANDO LA CORRECTA UNIÓN DE TODAS LAS CONEXIONES DE ACUERDO A LA NORMA: NOM-001-CONAGUA-2009.
 - LAS PUNTAS DE LA TUBERÍA INSTALADA DEBERÁN SER TAPADAS PROVISIONALMENTE, PARA EVITAR LA ENTRADA DE BASURA.
 - ANTES DE COLOCAR LOS ELEMENTOS ESTRUCTURALES DE CONCRETO: MUROS, TRABES Y LOSAS, DEBERÁ PREVENIRSE LA PREPARACIÓN PARA PASOS DE TUBERÍA DEJANDO UNA CAMISA DE TUBERÍA DE PVC. DE UN DIÁMETRO MAYOR AL DIÁMETRO DEL PROYECTO, DEBIENDOSE RESPETAR DIÁMETROS, POSICIÓN EN PLANTA Y ELEVACIÓN.
 - CUALQUIER INTERFERENCIA QUE SE TENGA CON LA INSTALACIÓN PROYECTADA, CON LAS OTRAS INSTALACIONES DEBERÁ RESOLVERSE CON LA COORDINACIÓN Y APROBACIÓN DE LA SUPERVISIÓN PARA SU CORRECTA Y ADECUADA COLOCACIÓN POR PARTE DEL CONTRATISTA.

SIMBOLOGIA

○ CODO 90°	○ CODO 90° SALIDA LAT.
○ CODO 45°	○ YEE SENCILLA
● YEE REDUCCIÓN	○ TAPON REGISTRO
○ COLADERA	○ TUBERÍA
→ DIRECCIÓN DE FLUJO	○ LINEA DE CENTRO
--- TUBERÍA DE VENTILACIÓN	○ TAPA REGISTRO
○ REGISTRO	○ POZO DE VISITA

NOMENCLATURA

B.A.N. - BAJANTE DE AGUAS NEGRAS
T.R. - TAPON REGISTRO
Ø - DIÁMETRO
○ - SUBE TUBERÍA DE VENTILACIÓN
T.V. - TUBERÍA DE VENTILACIÓN A AZOTEA

xxx-xxxxx - DIÁMETRO DE EN MILIMETROS.
- PENDIENTE EN MILESIMAS.
- LONGITUD EN METROS.

xxxxx - DIÁMETRO DE EN MILIMETROS.
- LONGITUD EN METROS.

EQUIVALENCIAS (PENDIENTES)

5	- 0.5%
10	- 1.0%
20	- 2.0%

USO ESPECÍFICO DEL PREDIO:

TIPO DE TRÁMITE:

DATOS DEL PROPIETARIO		DATOS GENERALES	
NOMBRE: _____ CALLE: _____ No.: _____ COLONIA: _____ DELEGACIÓN: _____ FIRMA: _____		DATOS DEL PREDIO CLAVE CATASTRAL: _____ ÁREA: _____ M2 LOTE: _____ FONDO: _____ m MEDIDA DEL FRENTE: _____ DIRECCIÓN: _____ CALLE: _____ No OFICIAL: _____ Y LA CALLE: _____ COLONIA: _____ DELEGACIÓN: _____ DICTAMEN DE USO DE SUELO No. DE FOLIO: _____ FECHA: _____	
DATOS DEL D.R.O		NORMATIVIDAD	
NOMBRE: _____ CÉDULA PROFESIONAL: _____ DIRECCIÓN: _____ DELEGACIÓN: _____ TELÉFONO: _____ FIRMA: _____		CONCEPTO ALTURA MÁXIMA PERMITIDA COEFICIENTE DE OCUPACIÓN DEL SUELO COEFICIENTE DE UTILIZACIÓN DEL SUELO COEFICIENTE DE ABSORCIÓN DEL SUELO PORCENTAJE DEL ÁREA LIBRE RESTRICCIÓN AL FRENTE CAJONES DE ESTACIONAMIENTO RESTRICCIONES DIC. USO DE SUELO	
NOMBRE: GERARDO MIGUEL JURADO DOMINGUEZ CÉDULA PROFESIONAL: 6149239 DIRECCIÓN: Río Amazonas 30, Piso 1, Col. Cuauhtémoc. DELEGACIÓN: Cuauhtémoc, Ciudad de México TELÉFONO MÓVIL: (044) 55-39-28-20-91 FIRMA: _____		ESCALA: _____ COTAS: _____ CLAVE: _____ HS-05 A	

RIVERO BORRELL - GUTIERREZ ingenieros ARQUITECTOS


DATOS DE LA CONSTRUCCION

CONCEPTO	A. CONSTRUIDA	OBRA NUEVA	REGULARIZACION	LIBERADA ANTERIOR	No. LIC.	FECHA	METROS
SOTANO							
PLANTA BAJA							
1er NIVEL							
MEZZANINE							
2do. NIVEL							
3er NIVEL							
VOLADOS							
ESTACIONAMIENTO							
OTROS							
TOTAL DE M ²							
BARDEO ML							
ALINEAMIENTO ML							
DEMOLICION							


SELO

Este plano sustituye a los anteriores.


REVISIÓN - 00 02 mayo del 2018

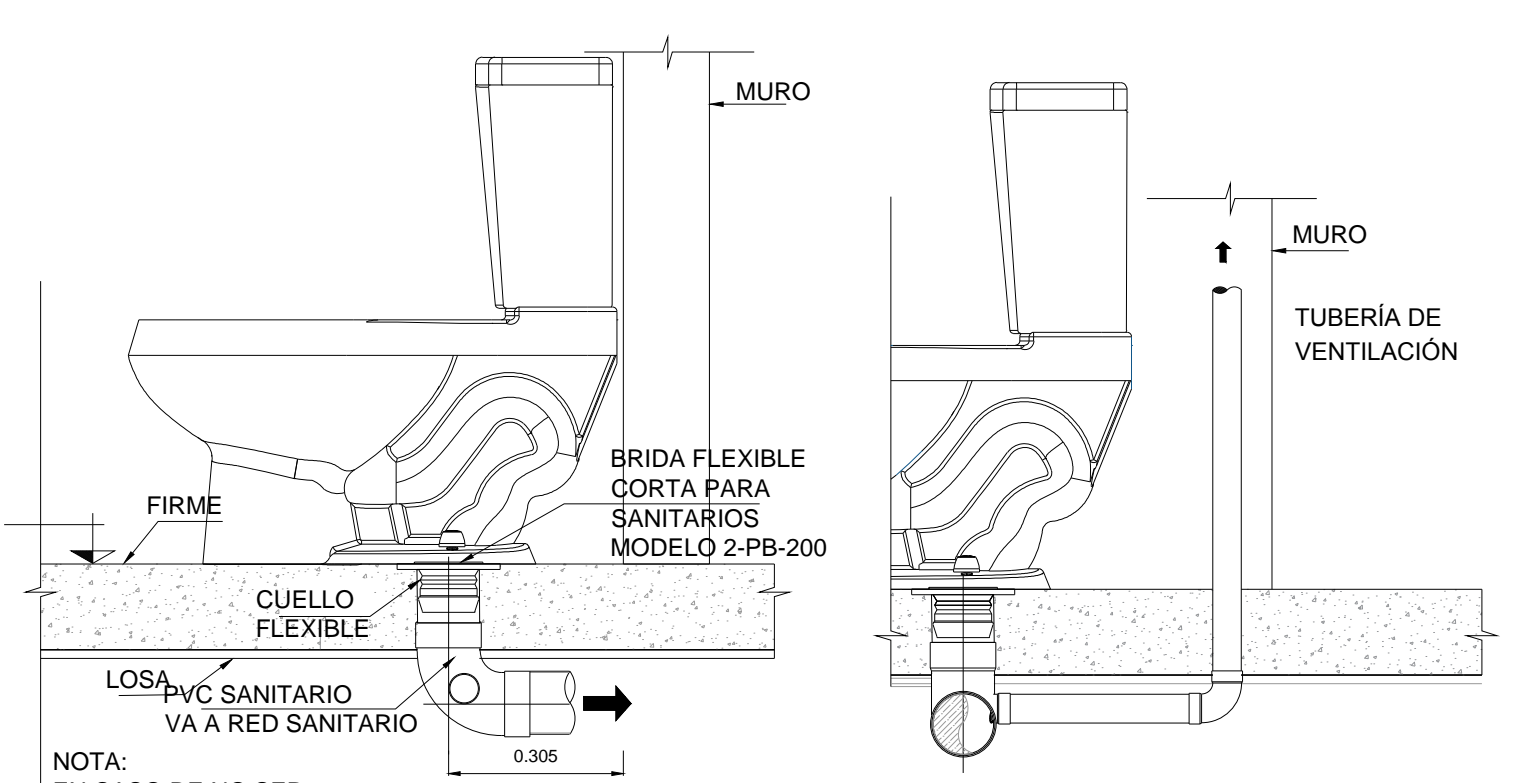


DETALLE-01 INODORO SIN ESC.

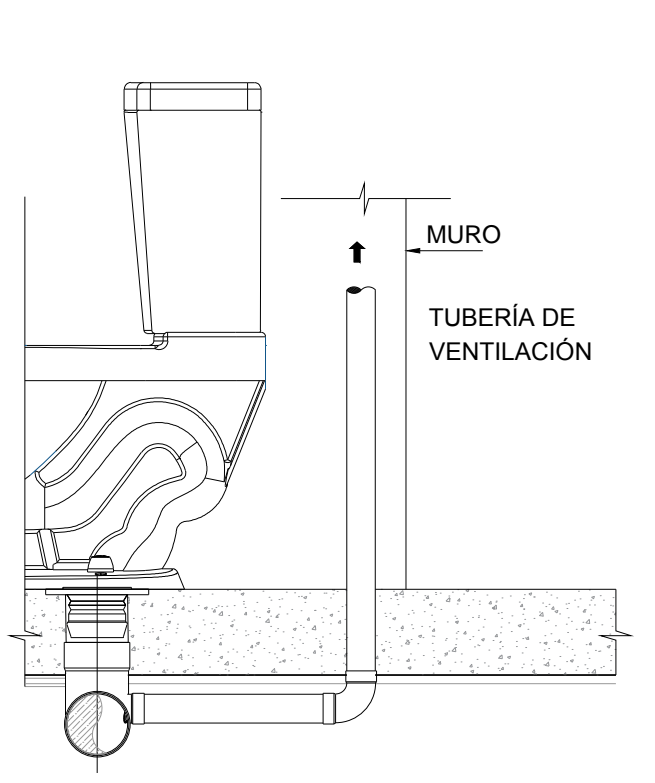


DETALLE-02 TUBERÍA DE VENTILACION SIN ESC.

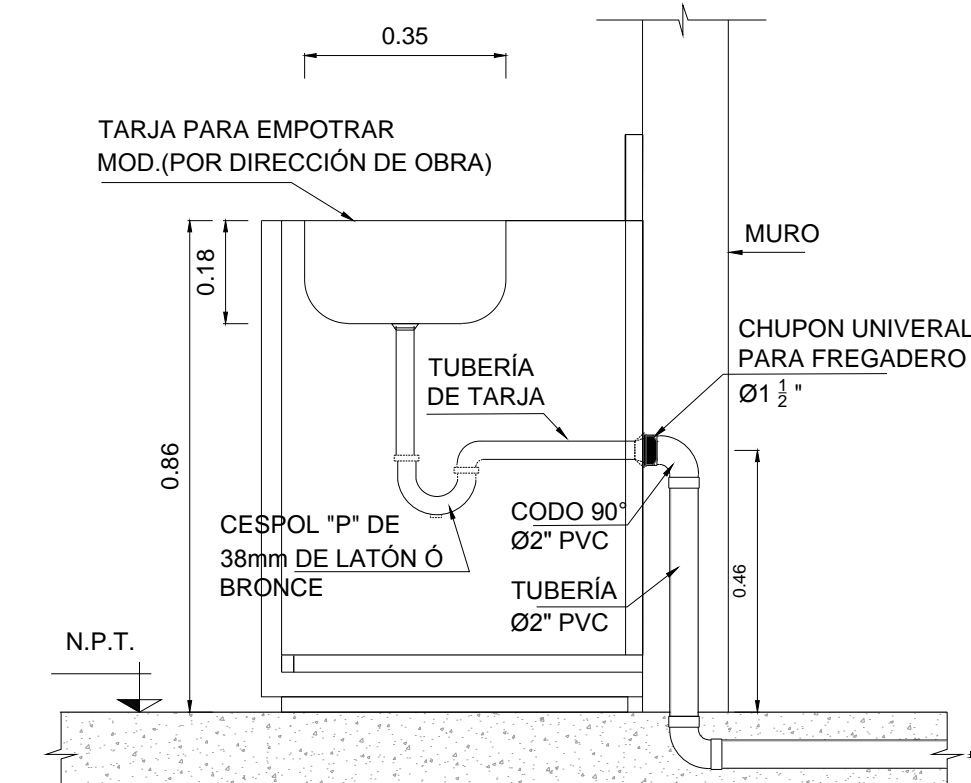


DETALLE-03 A TARJA SIN ESC.

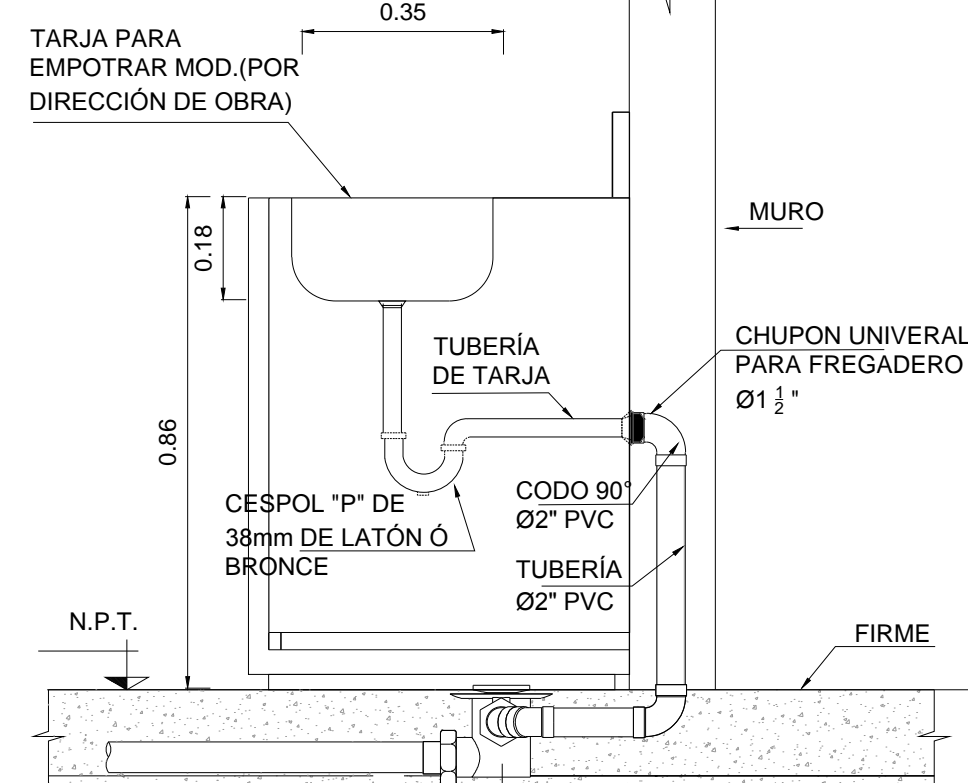



DETALLE-03 B TARJA SIN ESC.

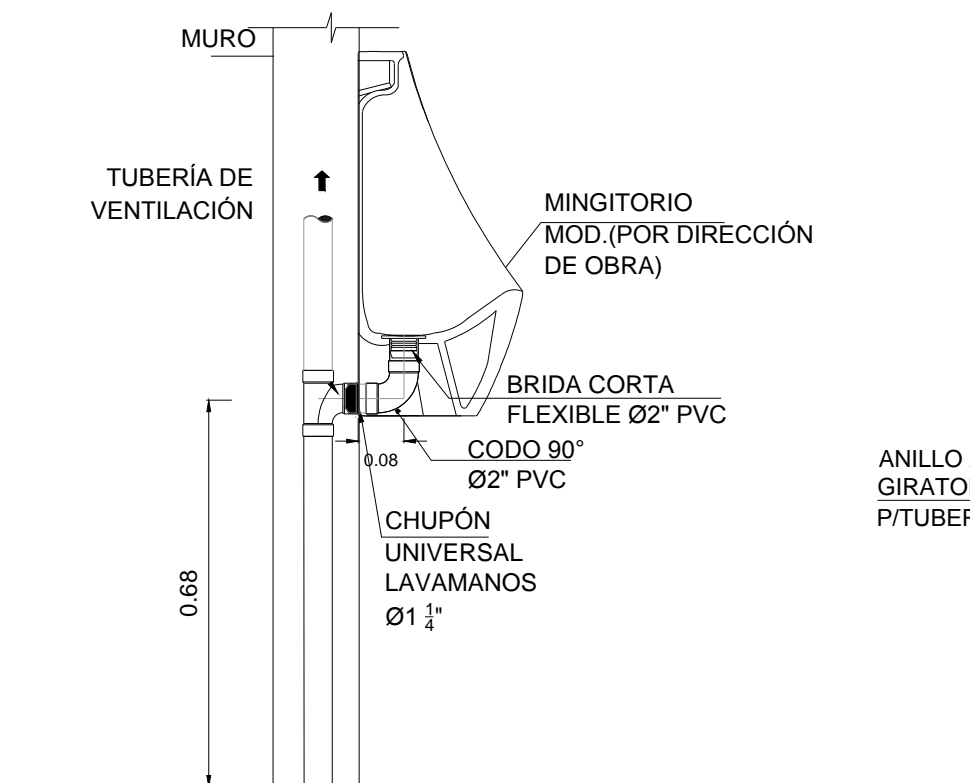

DETALLE-04 MINGITORIO SIN ESC.


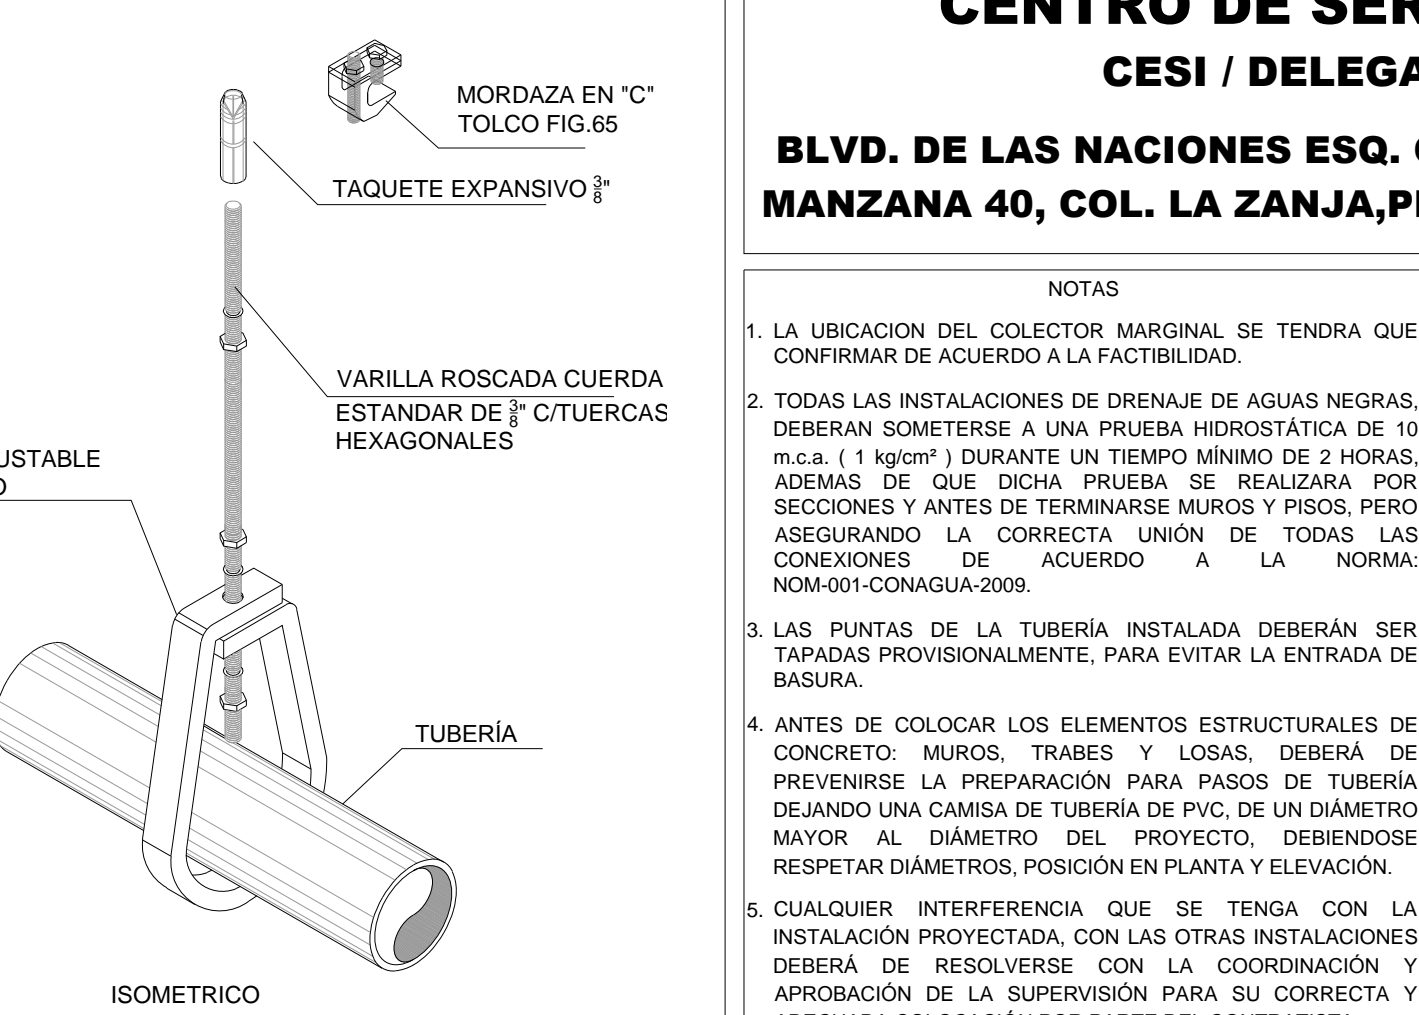


ISOMETRICO

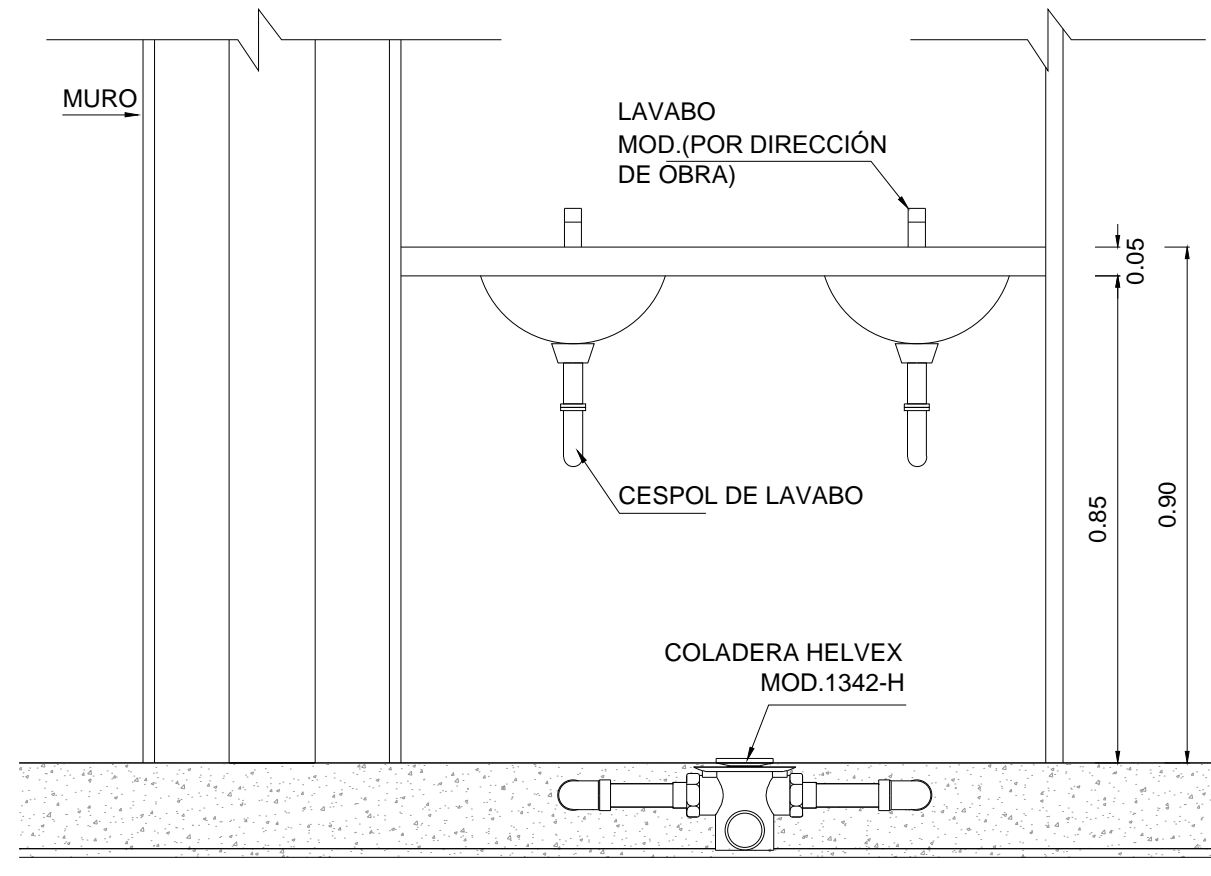
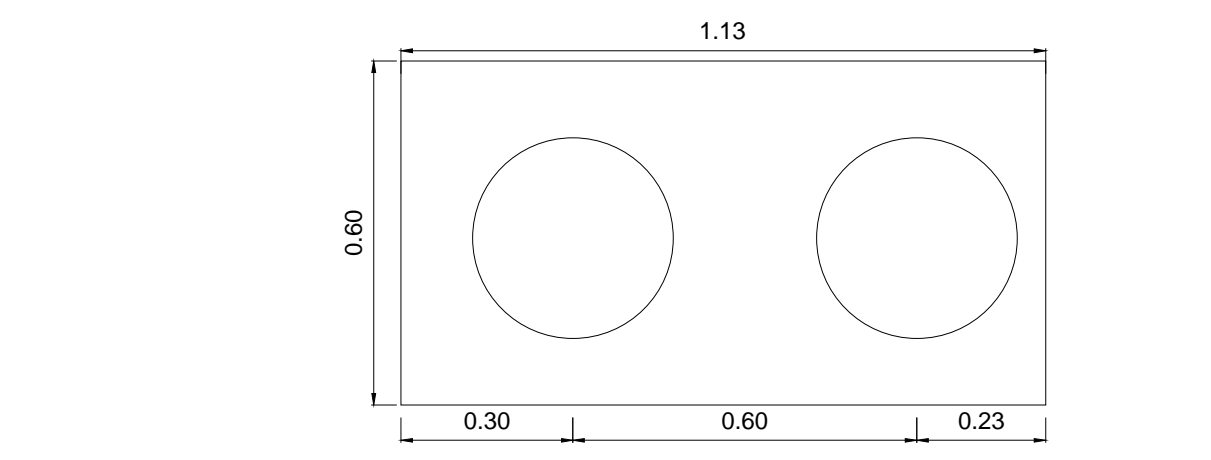


DETALLE-06 A LAVABO SIN ESC.



DETALLE-06 B LAVABO SIN ESC.

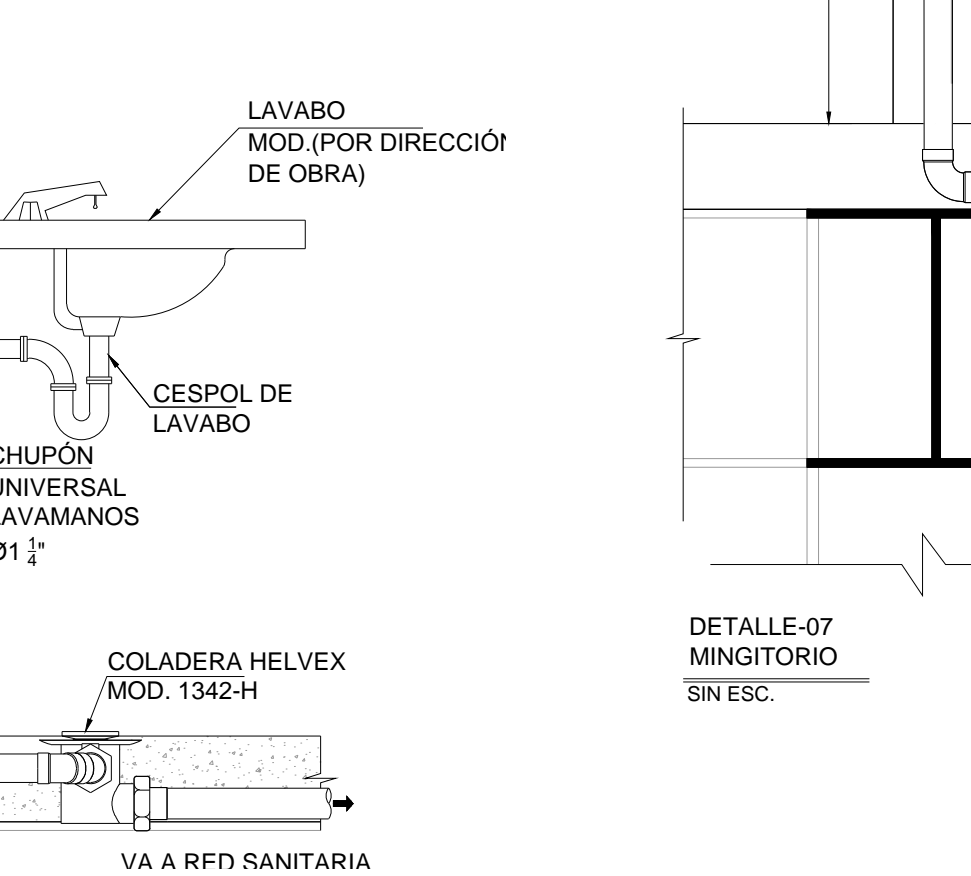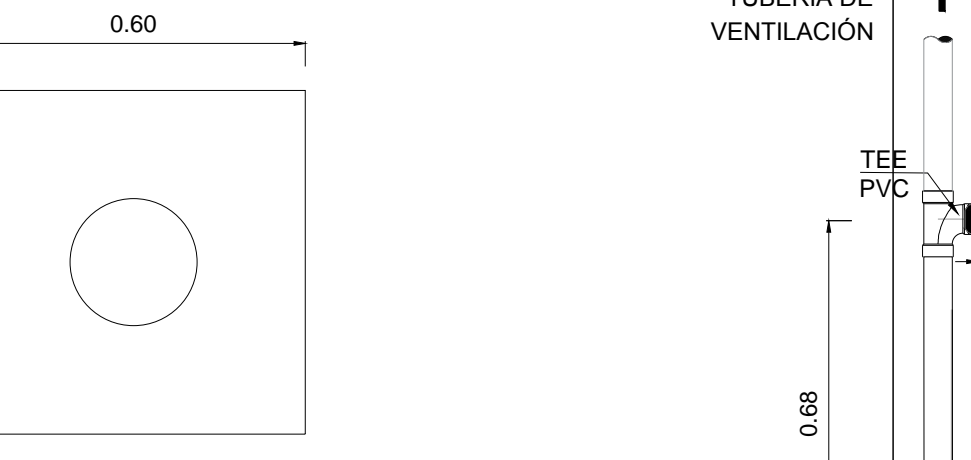



DETALLE-07 MINGITORIO SIN ESC.

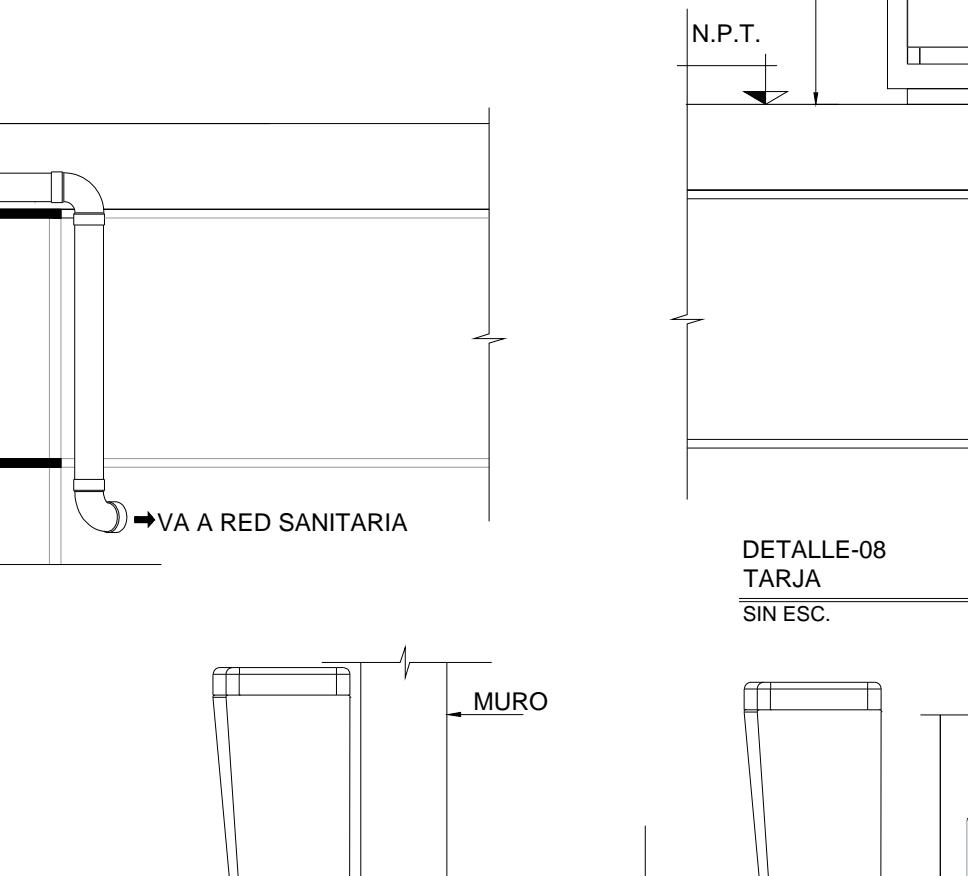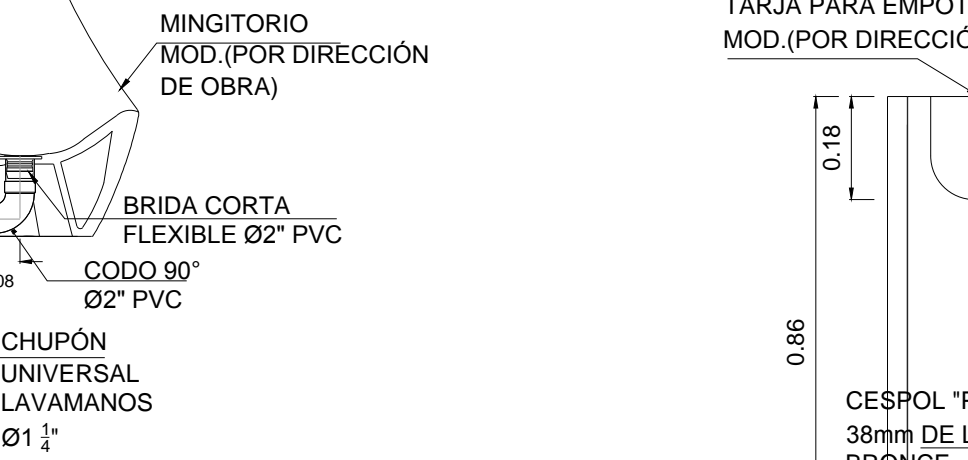



DETALLE-08 TARJA SIN ESC.

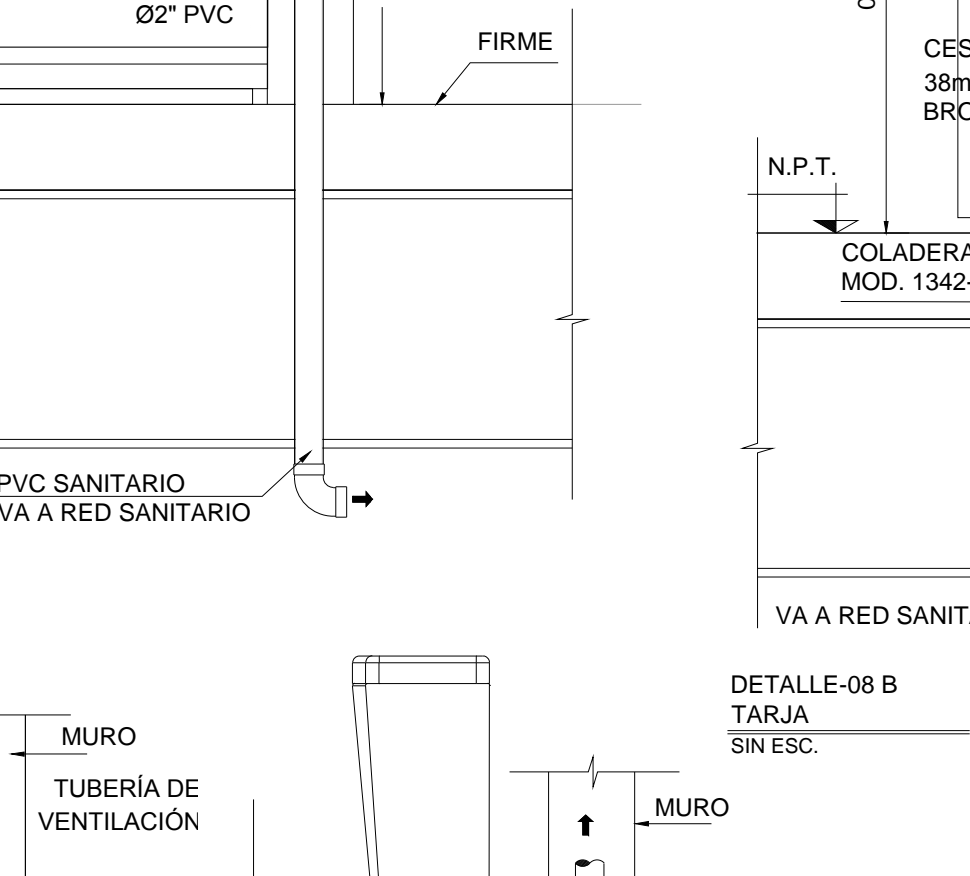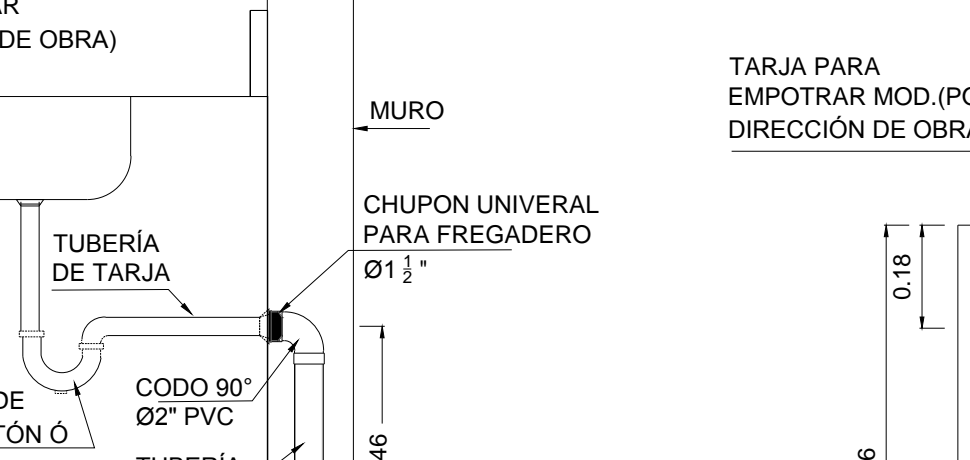



DETALLE-08 B TARJA SIN ESC.

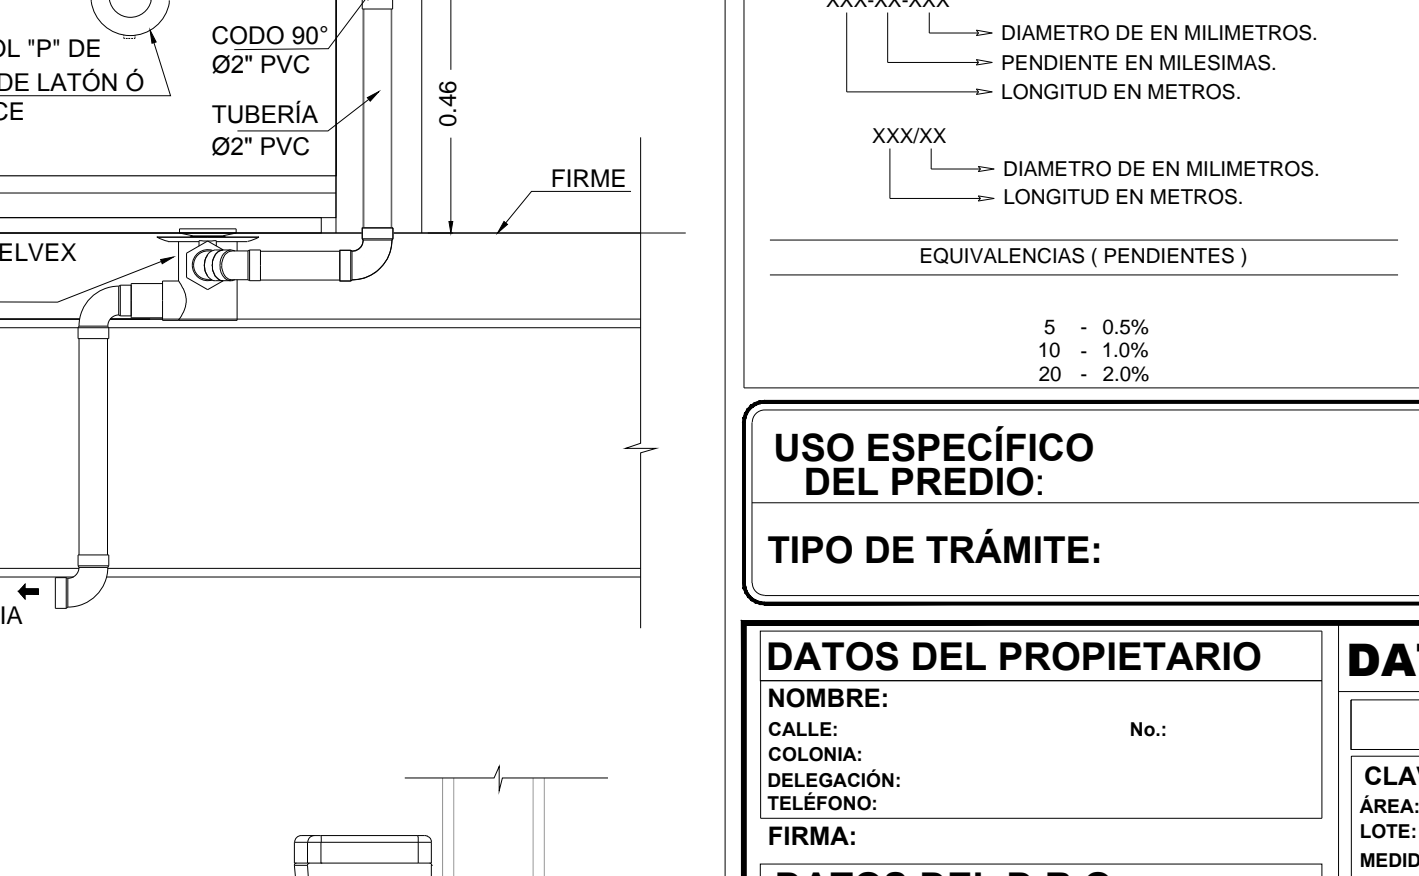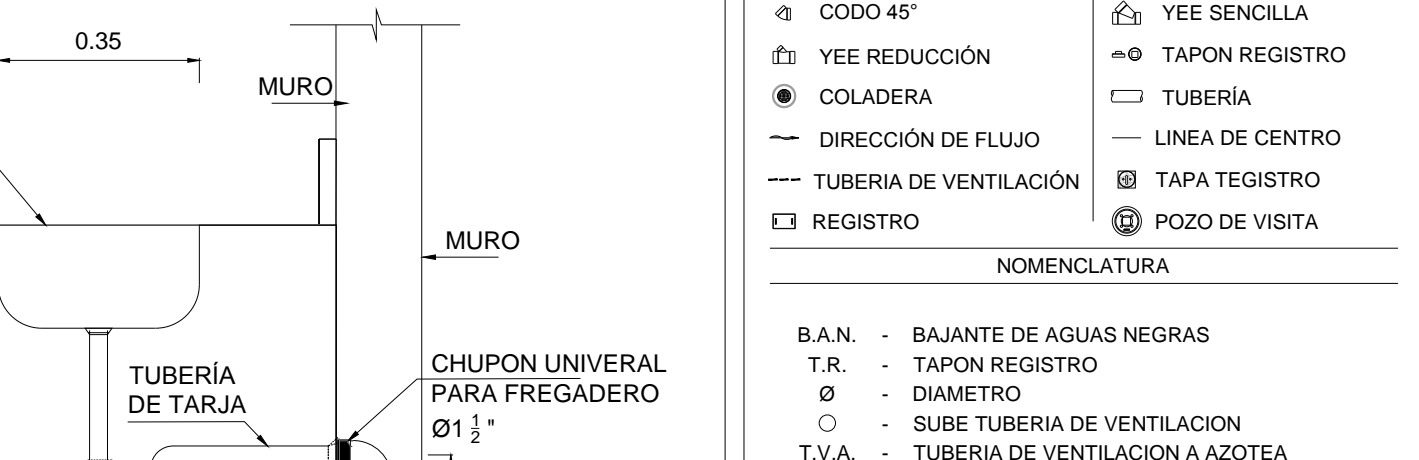



DETALLE-05 SOPORTE HORIZONTAL TIPO PERA SIN ESC.

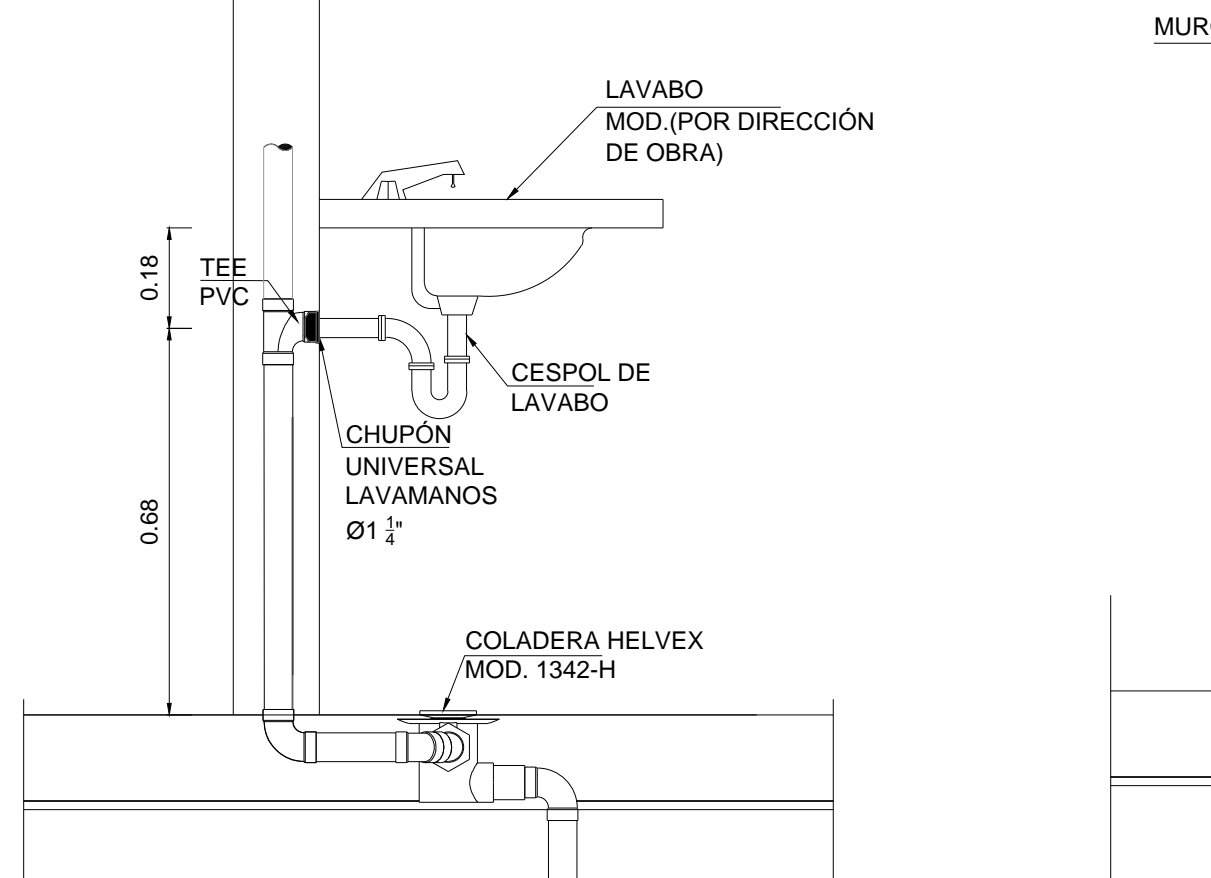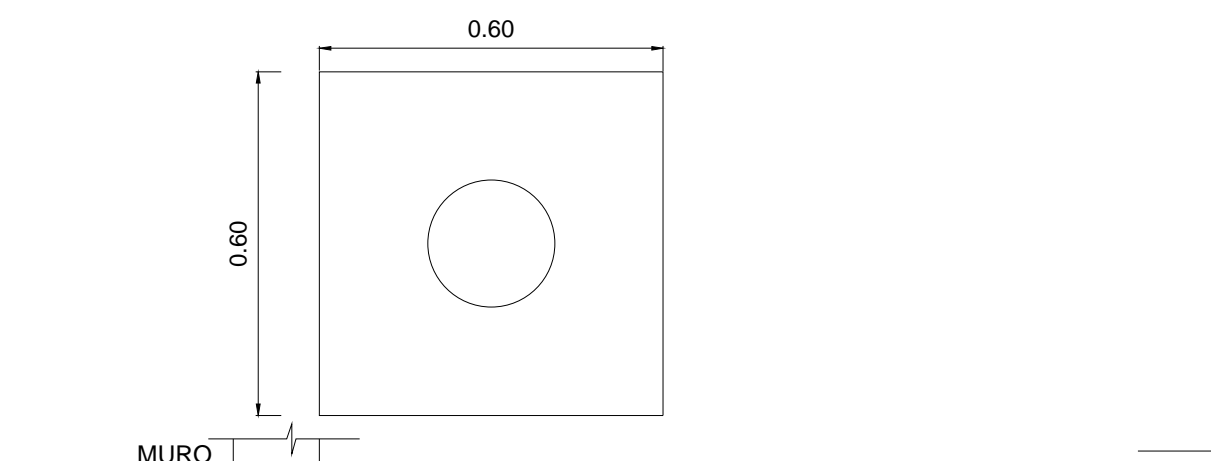



DETALLE-09 A LAVABO SIN ESC.

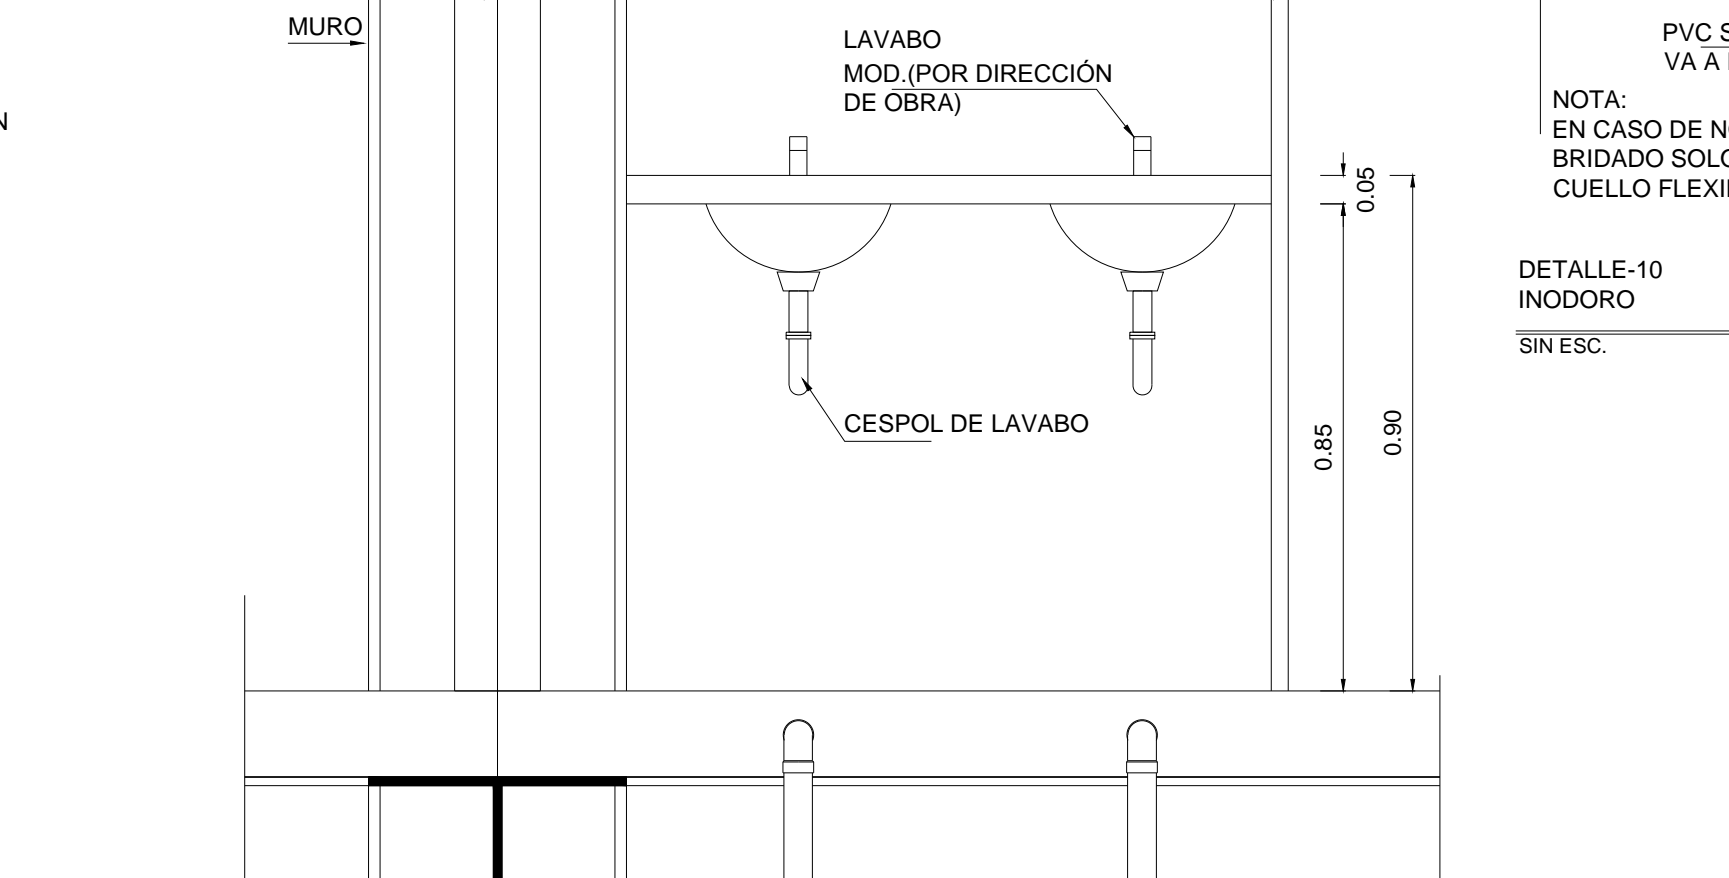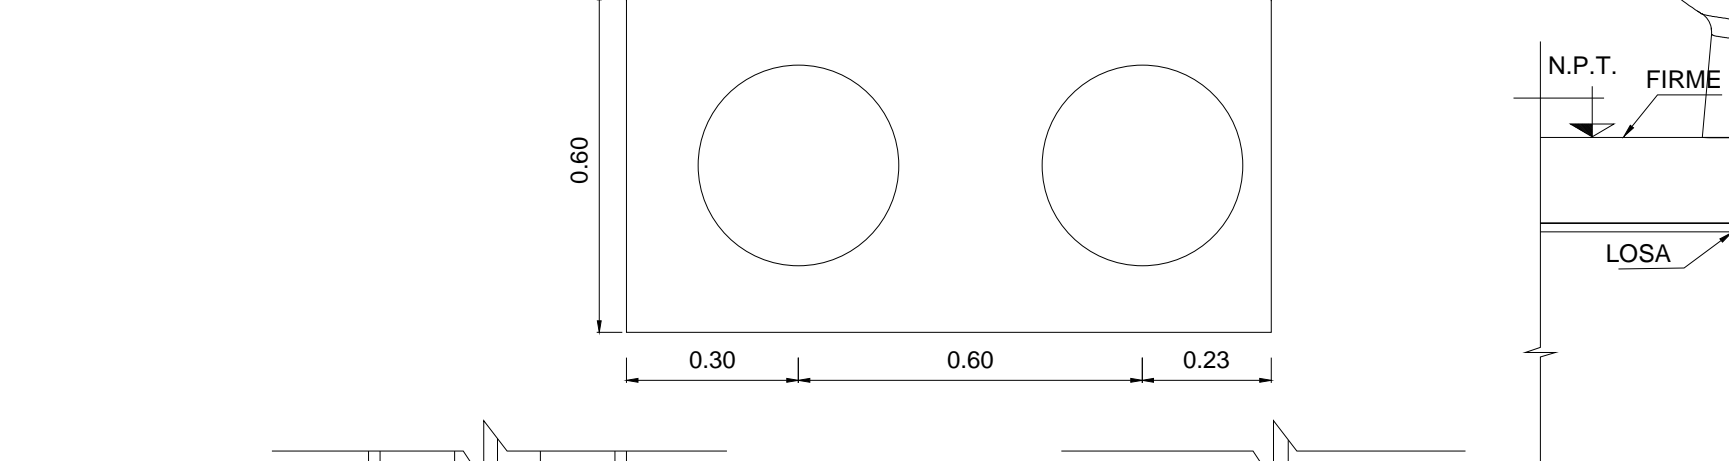


DETALLE-09 B LAVABO SIN ESC.

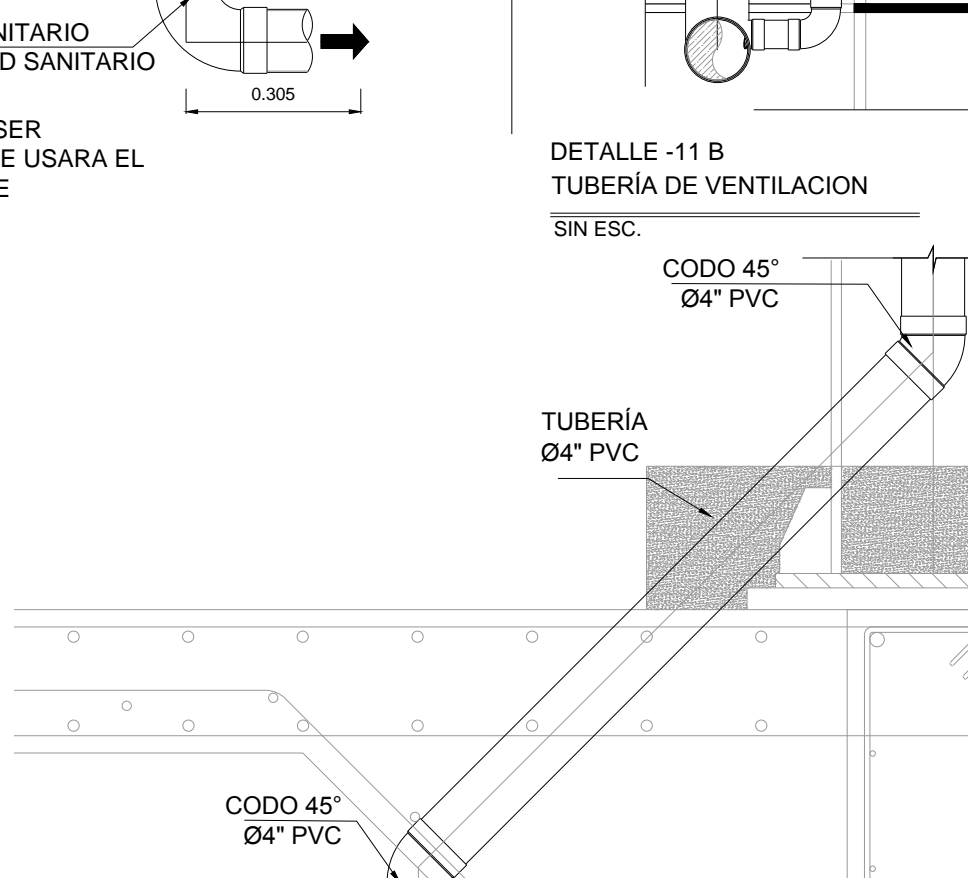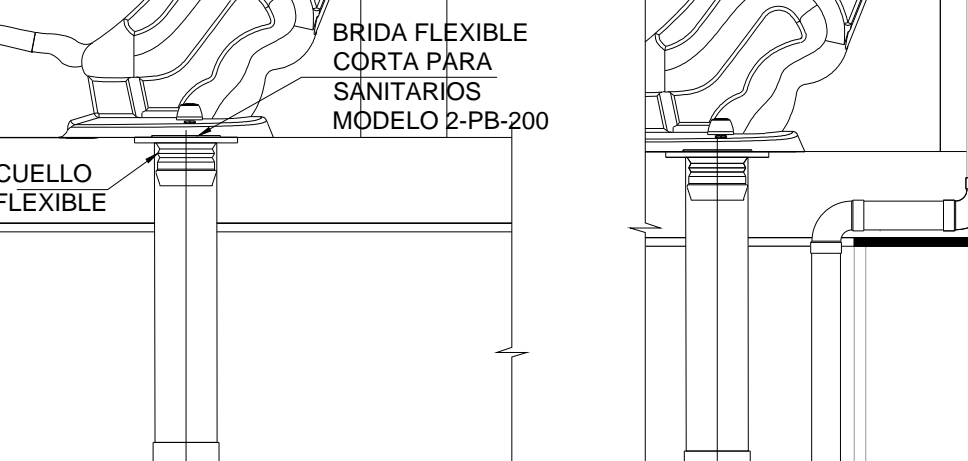

DETALLE-10 INODORO SIN ESC.

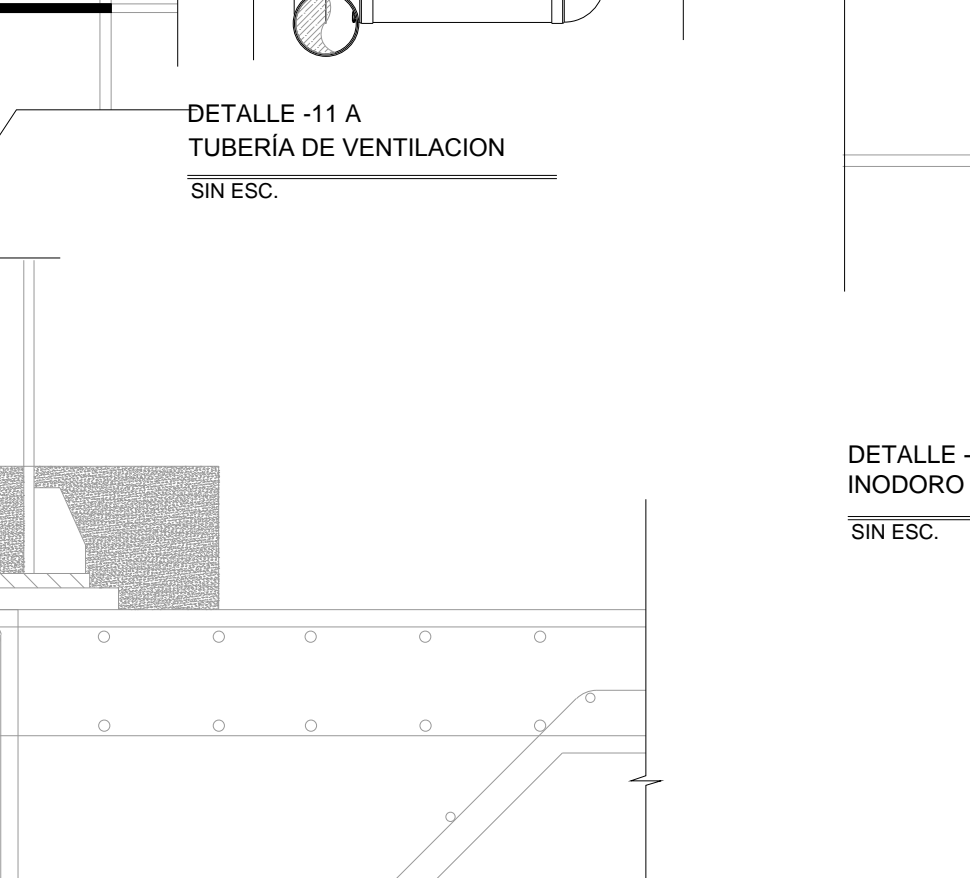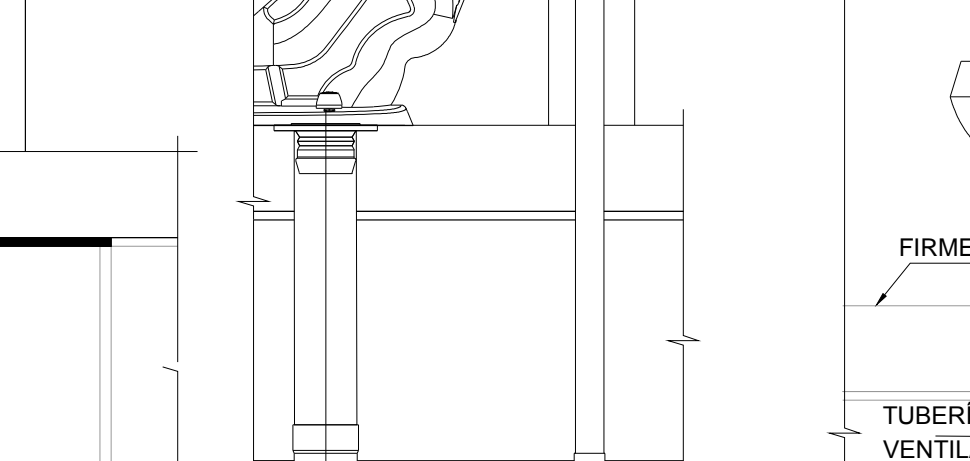

DETALLE-11 A TUBERÍA DE VENTILACION SIN ESC.

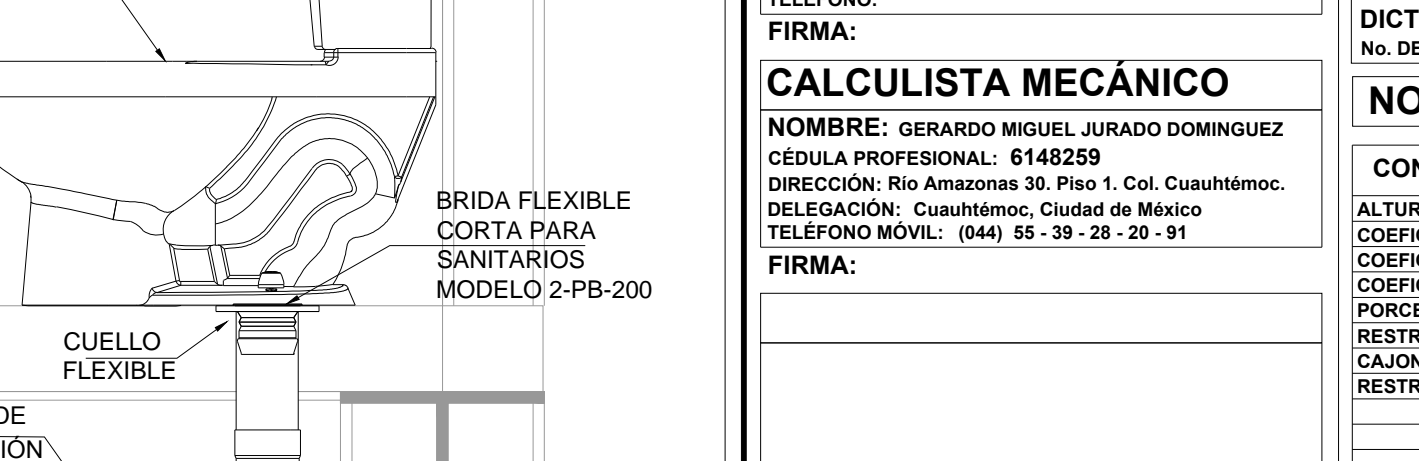

DETALLE-11 B TUBERÍA DE VENTILACION SIN ESC.

SELO

SELO

PLANO APTO PARA CONSTRUCCION