

CENTRO DE SERV. INFONAVIT Y DELEGACIÓN CESI / DELEGACIÓN / AGUASCALIENTES
CALLE BALNEARIOS FRACC. EJIDO DE OJO CALIENTE
MUNICIPIO DE AGUASCALIENTES EDO. DE AGUASCALIENTES

PROYECTO EJECUTIVO
INSTALACIÓN ESPECIALES



DETALLES GENERALES

NÚMERO DEL PLANO: AC-E-PL-ES-10-01	NORTE:
FECHA: 00-00-00	ACOTACIÓN: MTS S/E
UBICACIÓN DEL ARCHIVO:	




USO ESPECIFICO DEL PREDIO:
TIPO DE TRAMITE:

DATOS DEL PROPIETARIO	DATOS DEL PREDIO	USO
NOMBRE: No: CALLE: COLONIA: DELEGACION: XX TELEFONO: FIRMA:	CLAVE CATASTRAL: CONDOMINIO: AREA: M2. MEDIDA DEL FRENTE: LOTE: FONDO: m DIRECCION: CALLE: ENTRE LA CALLE: Y LA CALLE: No OFICIAL: COLONIA: DELEGACION: XX TELEFONO: XX DICTAMEN DE USO DE SUELO No. DE FOLIO: FECHA:	HABITACIONAL <input type="checkbox"/> UNIFAMILIAR <input type="checkbox"/> PLURIFAMILIAR (CONDOMINIO) <input type="checkbox"/> COMERCIAL <input type="checkbox"/> SERVICIOS <input type="checkbox"/> INDUSTRIAL <input type="checkbox"/>
DATOS DEL D.R.O NOMBRE: XX CEDULA PROFESIONAL: XX DIRECCION: XX DELEGACION: XX TELEFONO: XX FIRMA:	NORMATIVIDAD CONCEPTO ALTURA MAXIMA PERMITIDA COEFICIENTE DE OCUPACION DEL SUELO COEFICIENTE DE UTILIZACION DEL SUELO COEFICIENTE DE ABSORCION DEL SUELO PORCENTAJE DEL AREA LIBRE RESTRICCION AL FRENTE CAJONES DE ESTACIONAMIENTO RESTRICCIONES DIC. USO DE SUELO	
CORRESPBLE. INGENIERIAS NOMBRE: XX CEDULA PROFESIONAL: XX DIRECCION: XX DELEGACION: XX TELEFONO: XX FIRMA:	DATOS DEL D.R.O NOMBRE: ... CEDULA PROFESIONAL: ... DIRECCION: ... DELEGACION: ... TELEFONO: ... FIRMA:	


RIVERO BORRELL - GUTIERREZ
ARQUITECTOS ingenor

DATOS DE LA CONSTRUCCION	SELO
CONCEPTO SOTANO PLANTA BAJA 1er NIVEL MEZZANINE 2do. NIVEL 3er NIVEL VOLADOS ESTACIONAMIENTO OTROS TOTAL DE M ² BARDEO ML ALINEAMIENTO ML DEMOLICION	ESCALA: S/E COTAS: METROS CLAVE: ES-10 Este plano sustituye a los anteriores. REVISIÓN - 00 21 febrero 2018


SELO

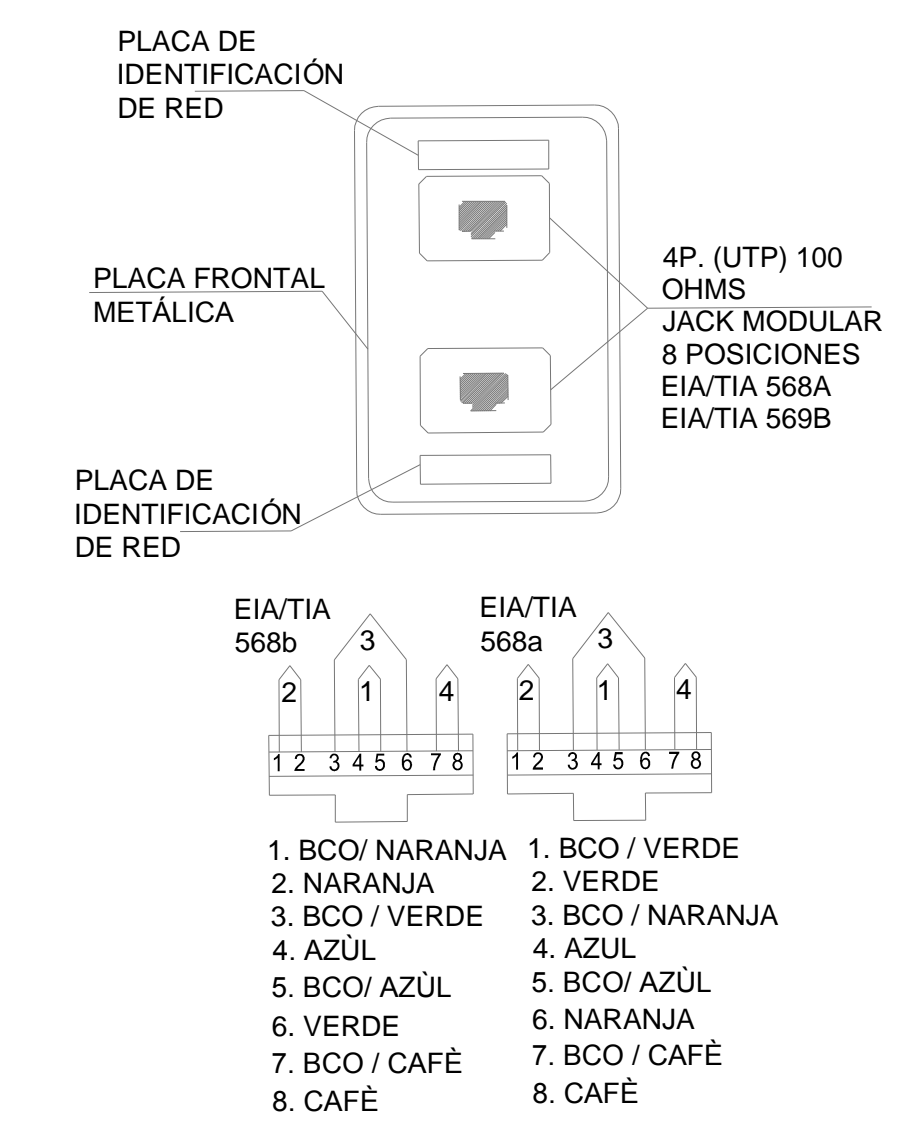


JACK MODULAR 8 POSICIONES (ASIGNACIÓN DE PAREDES)
 ESC: S/E

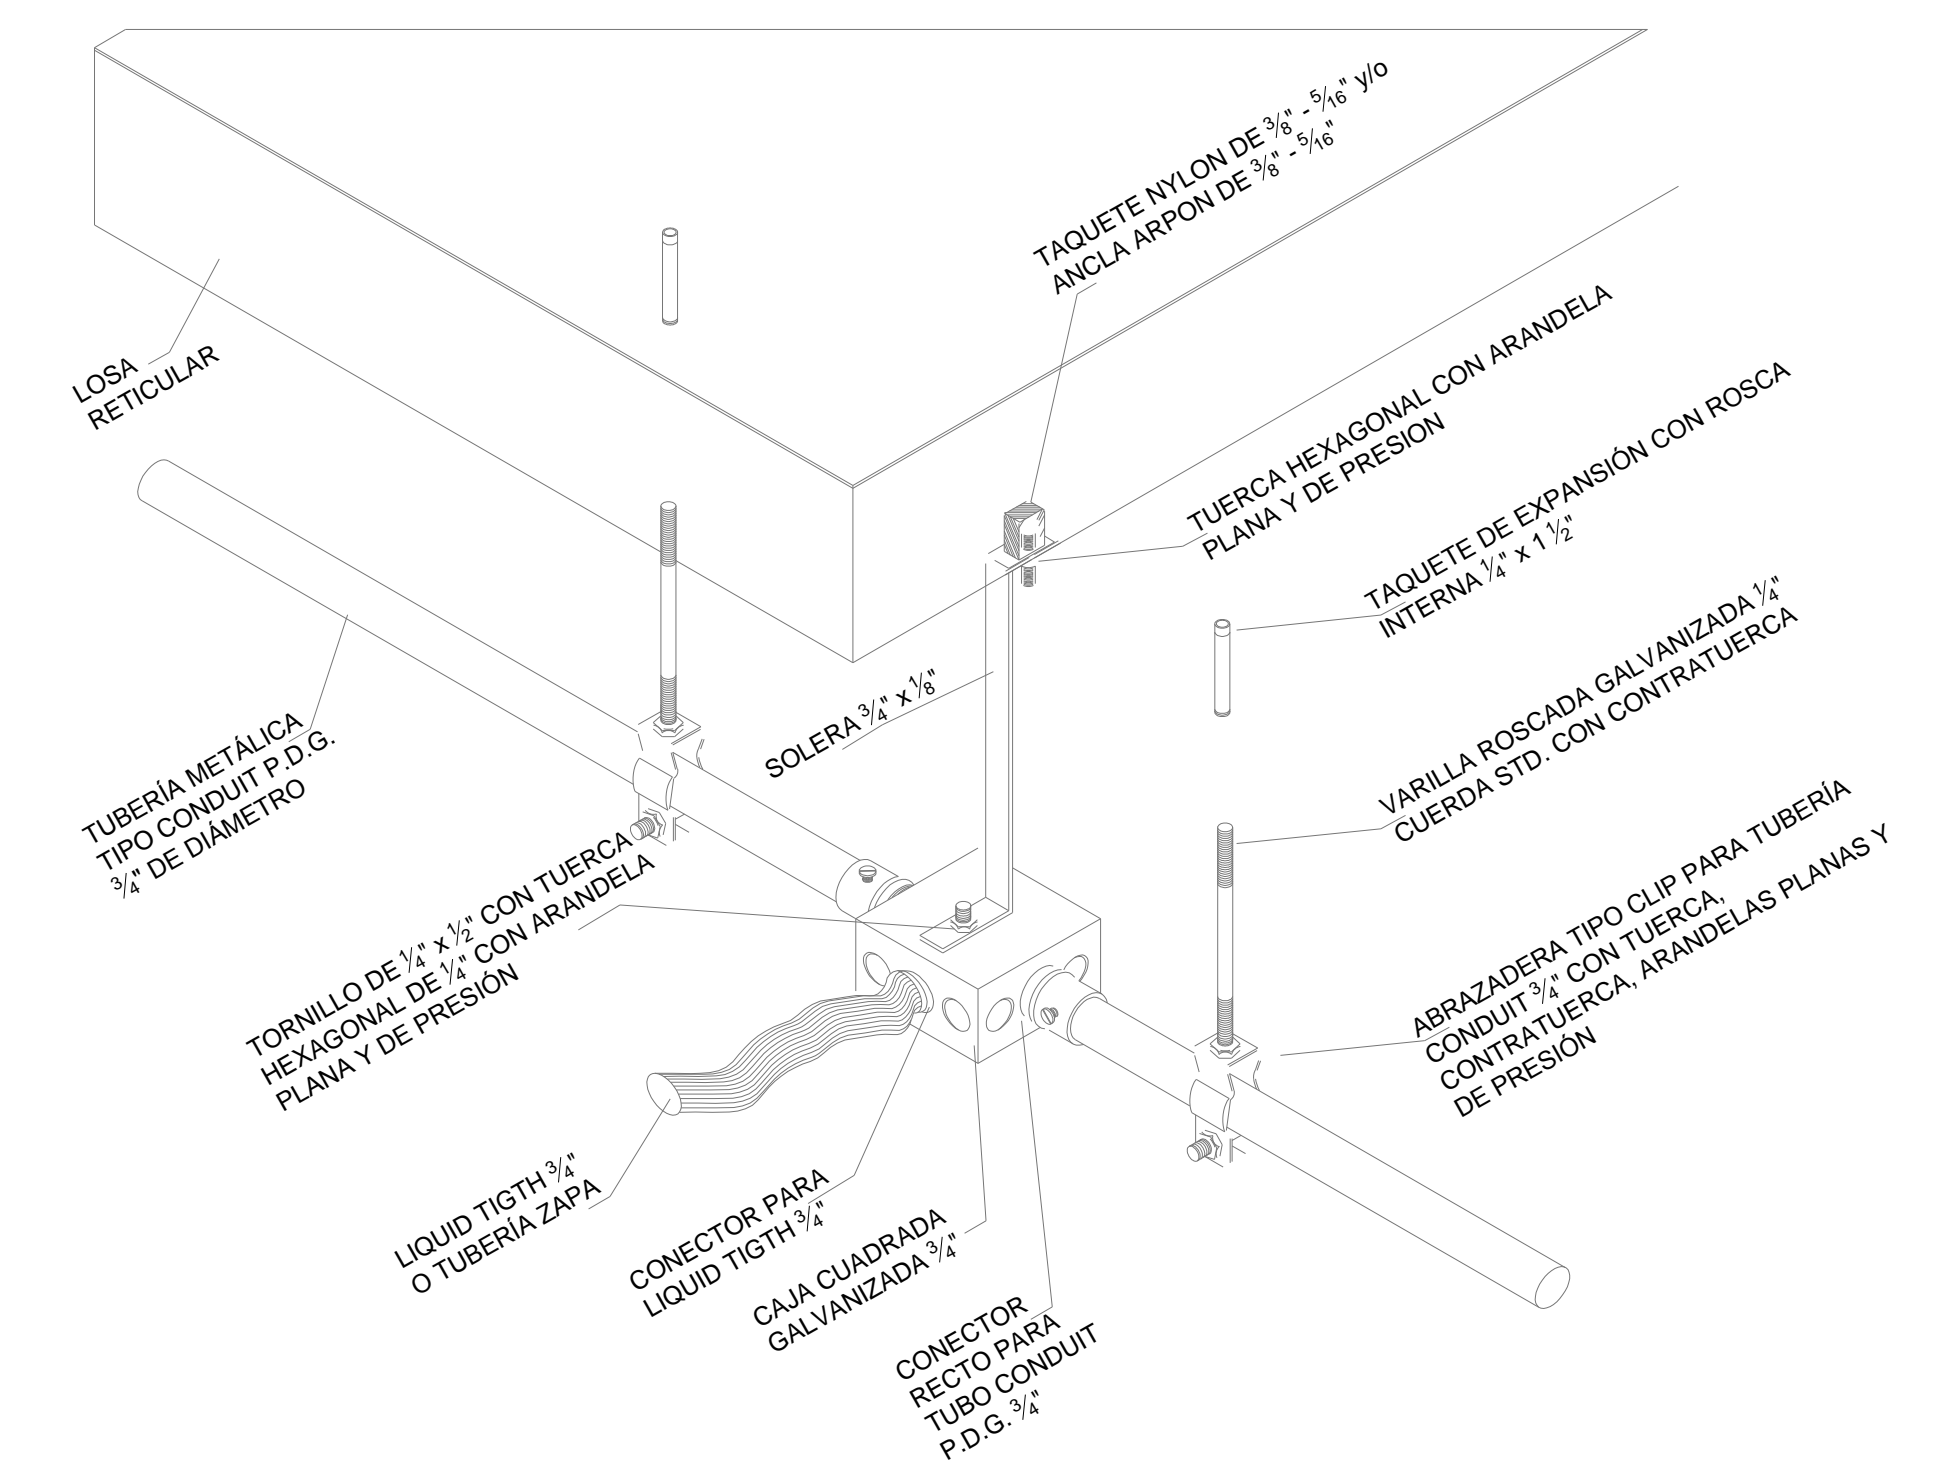


ISOMÉTRICO TÍPICO DE CANALIZACIÓN EN TUBERÍA CONDUIT FIJADA A LOSA
 ESC: S/E

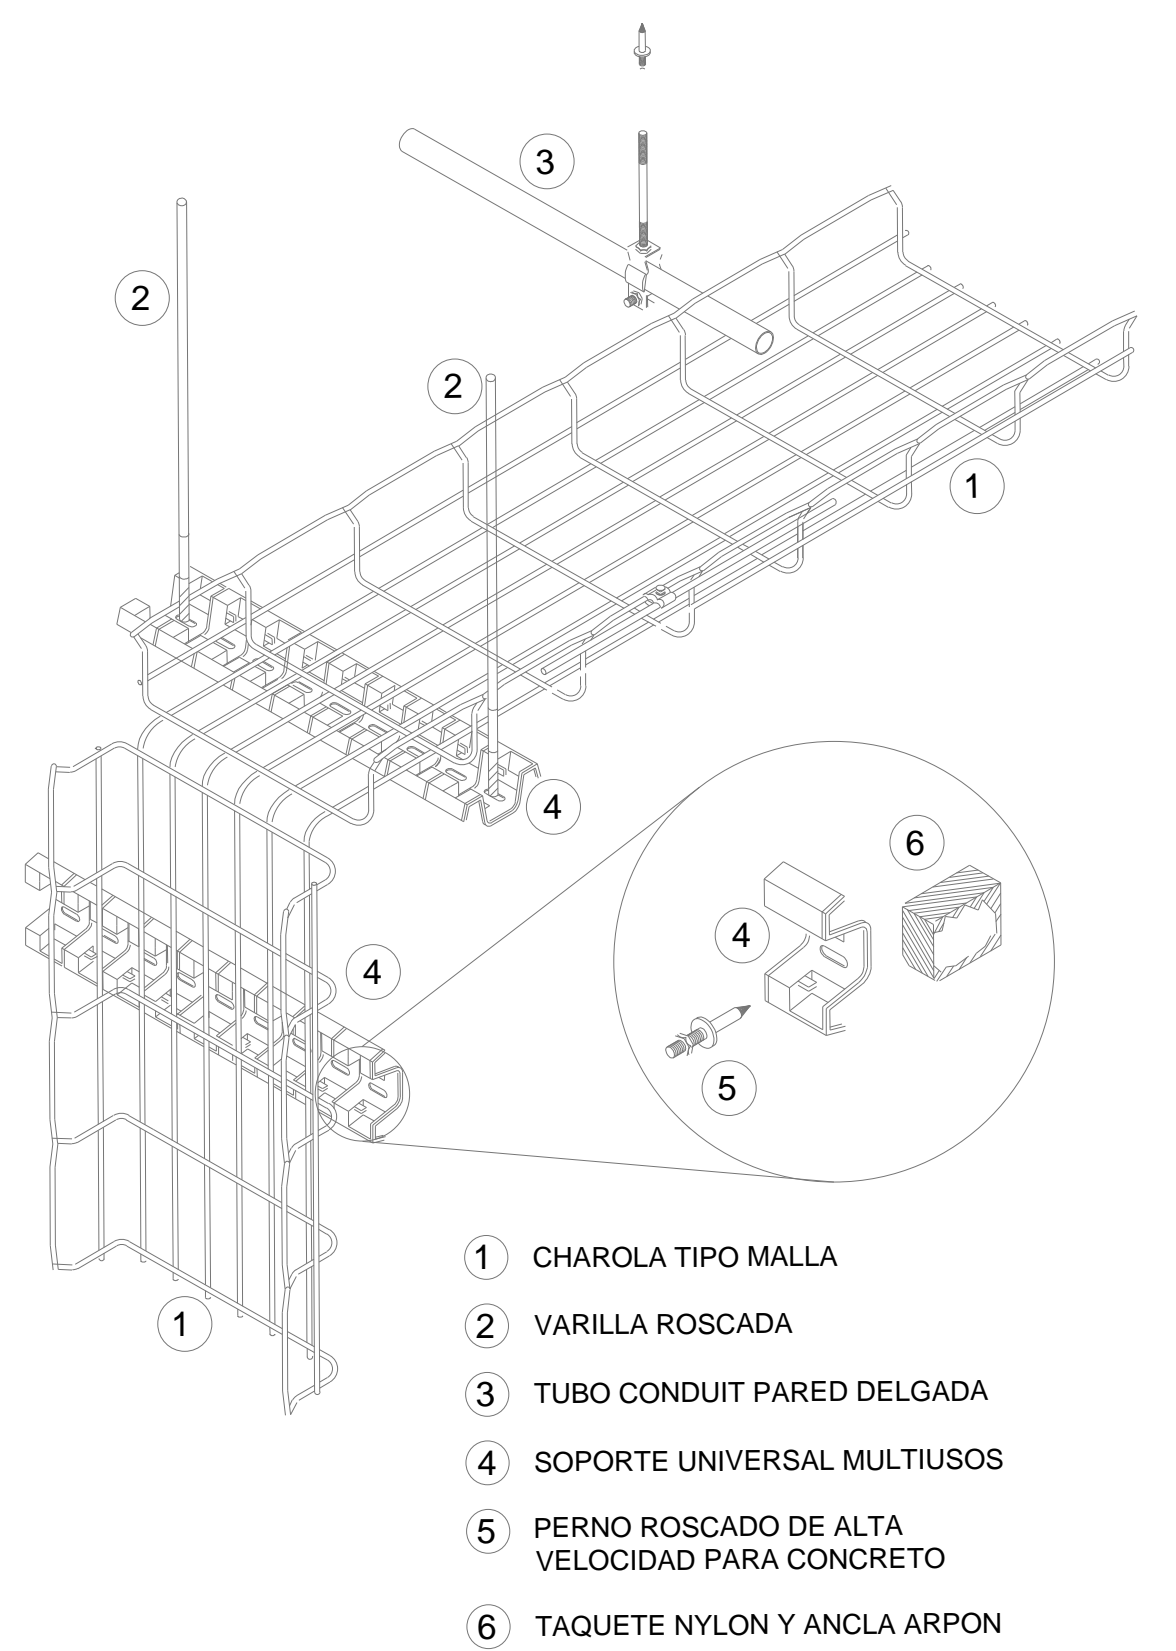


MONTAJE DE CHAROLA TIPO MALLA EN BAJADA O CURVA HORIZONTAL
 ESC: S/E

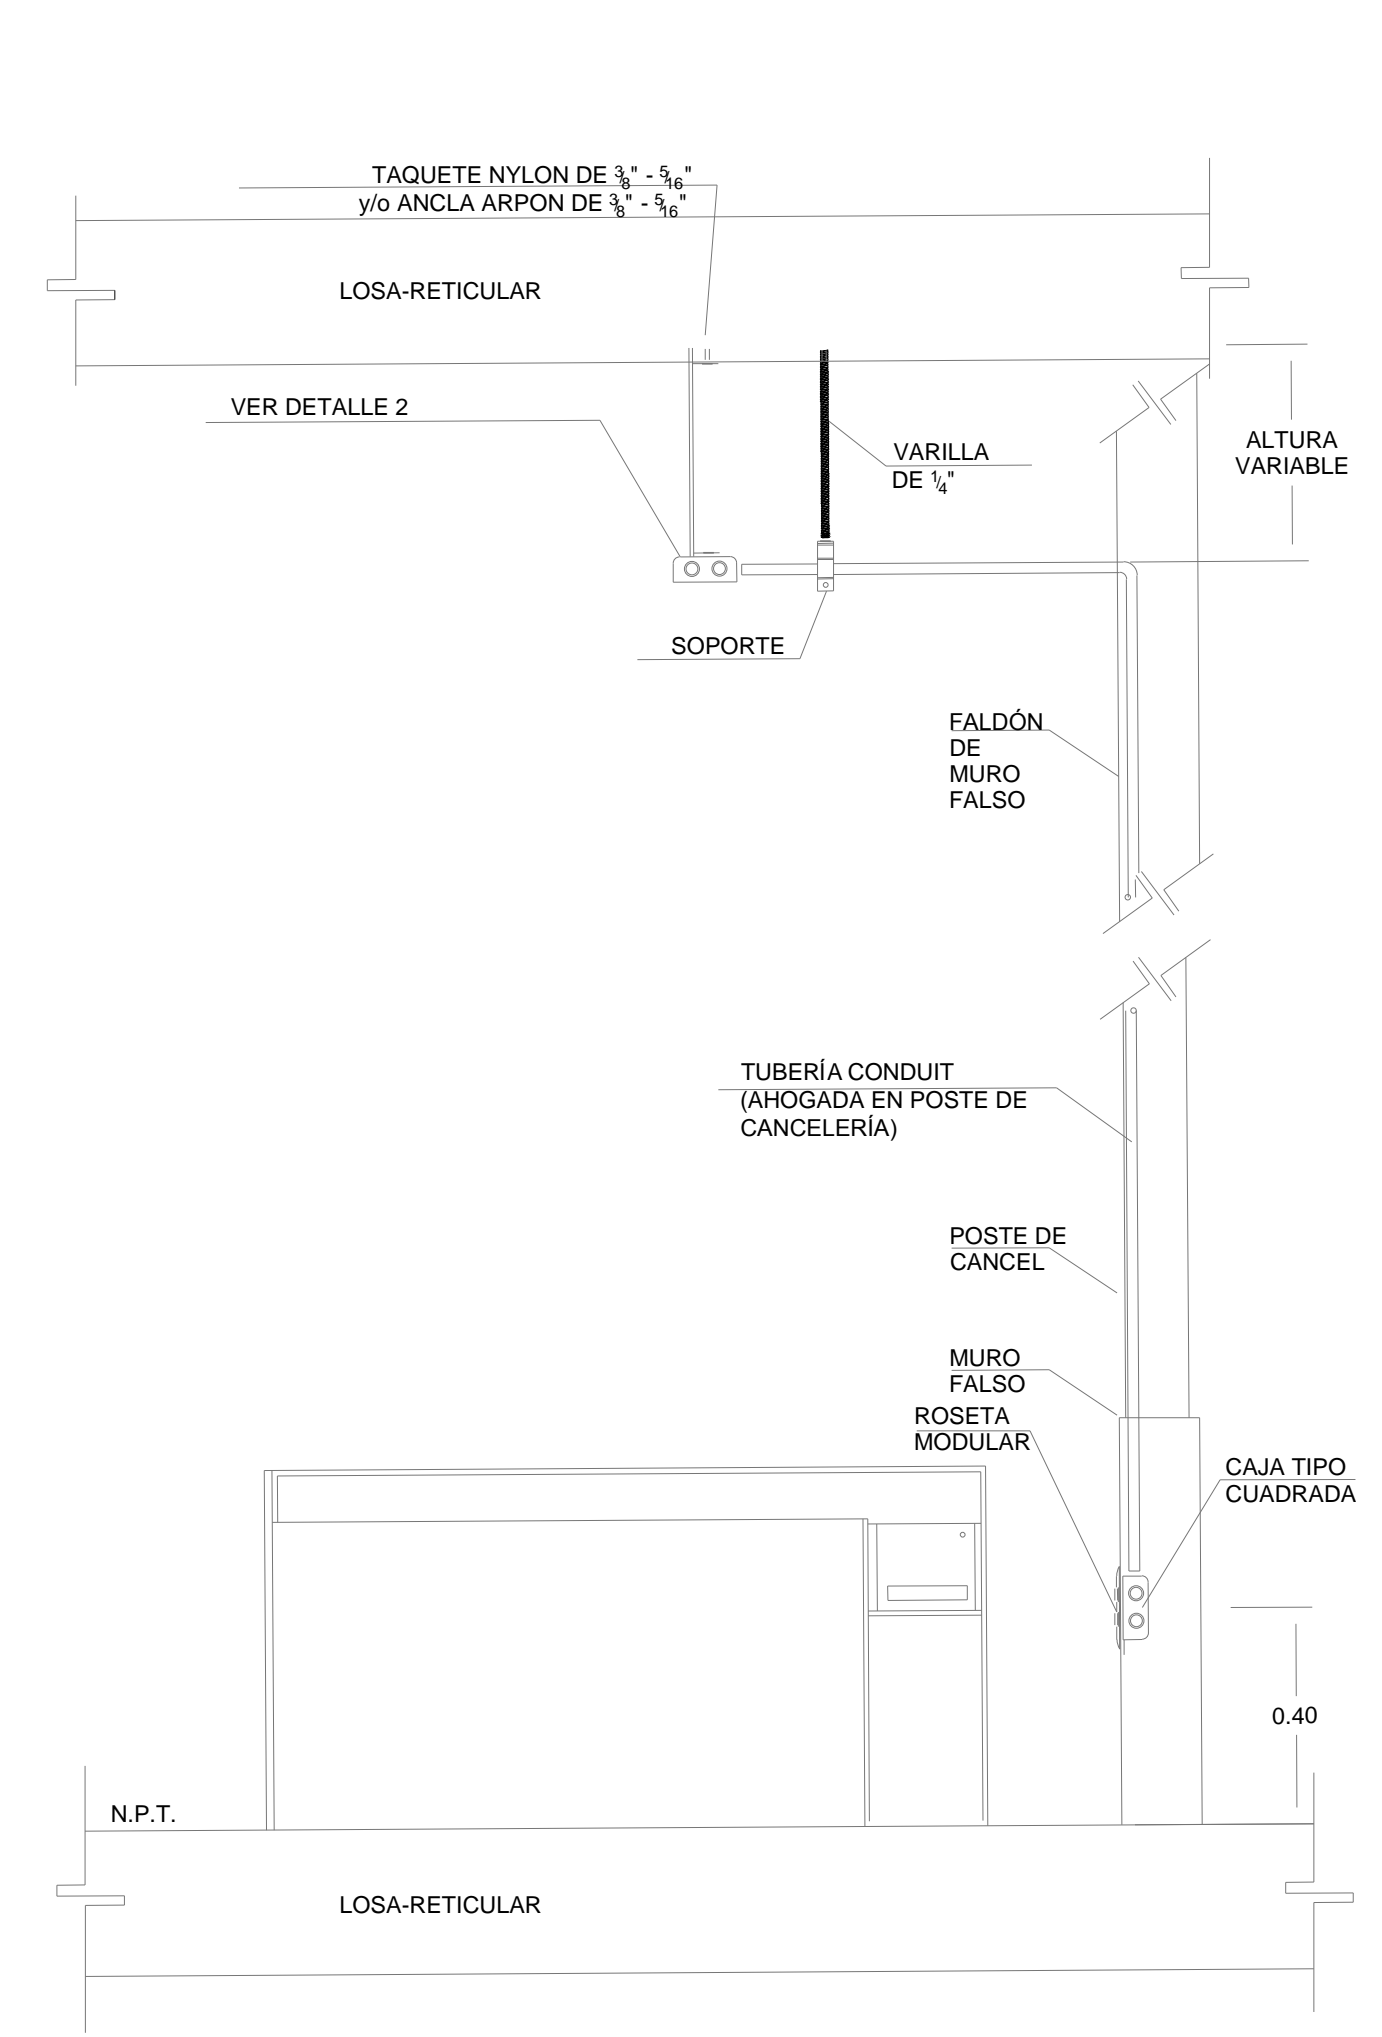

ALZADO DE INSTALACIONES DE VOZ Y DATOS EN MURO FALSO
 ESC: S/E

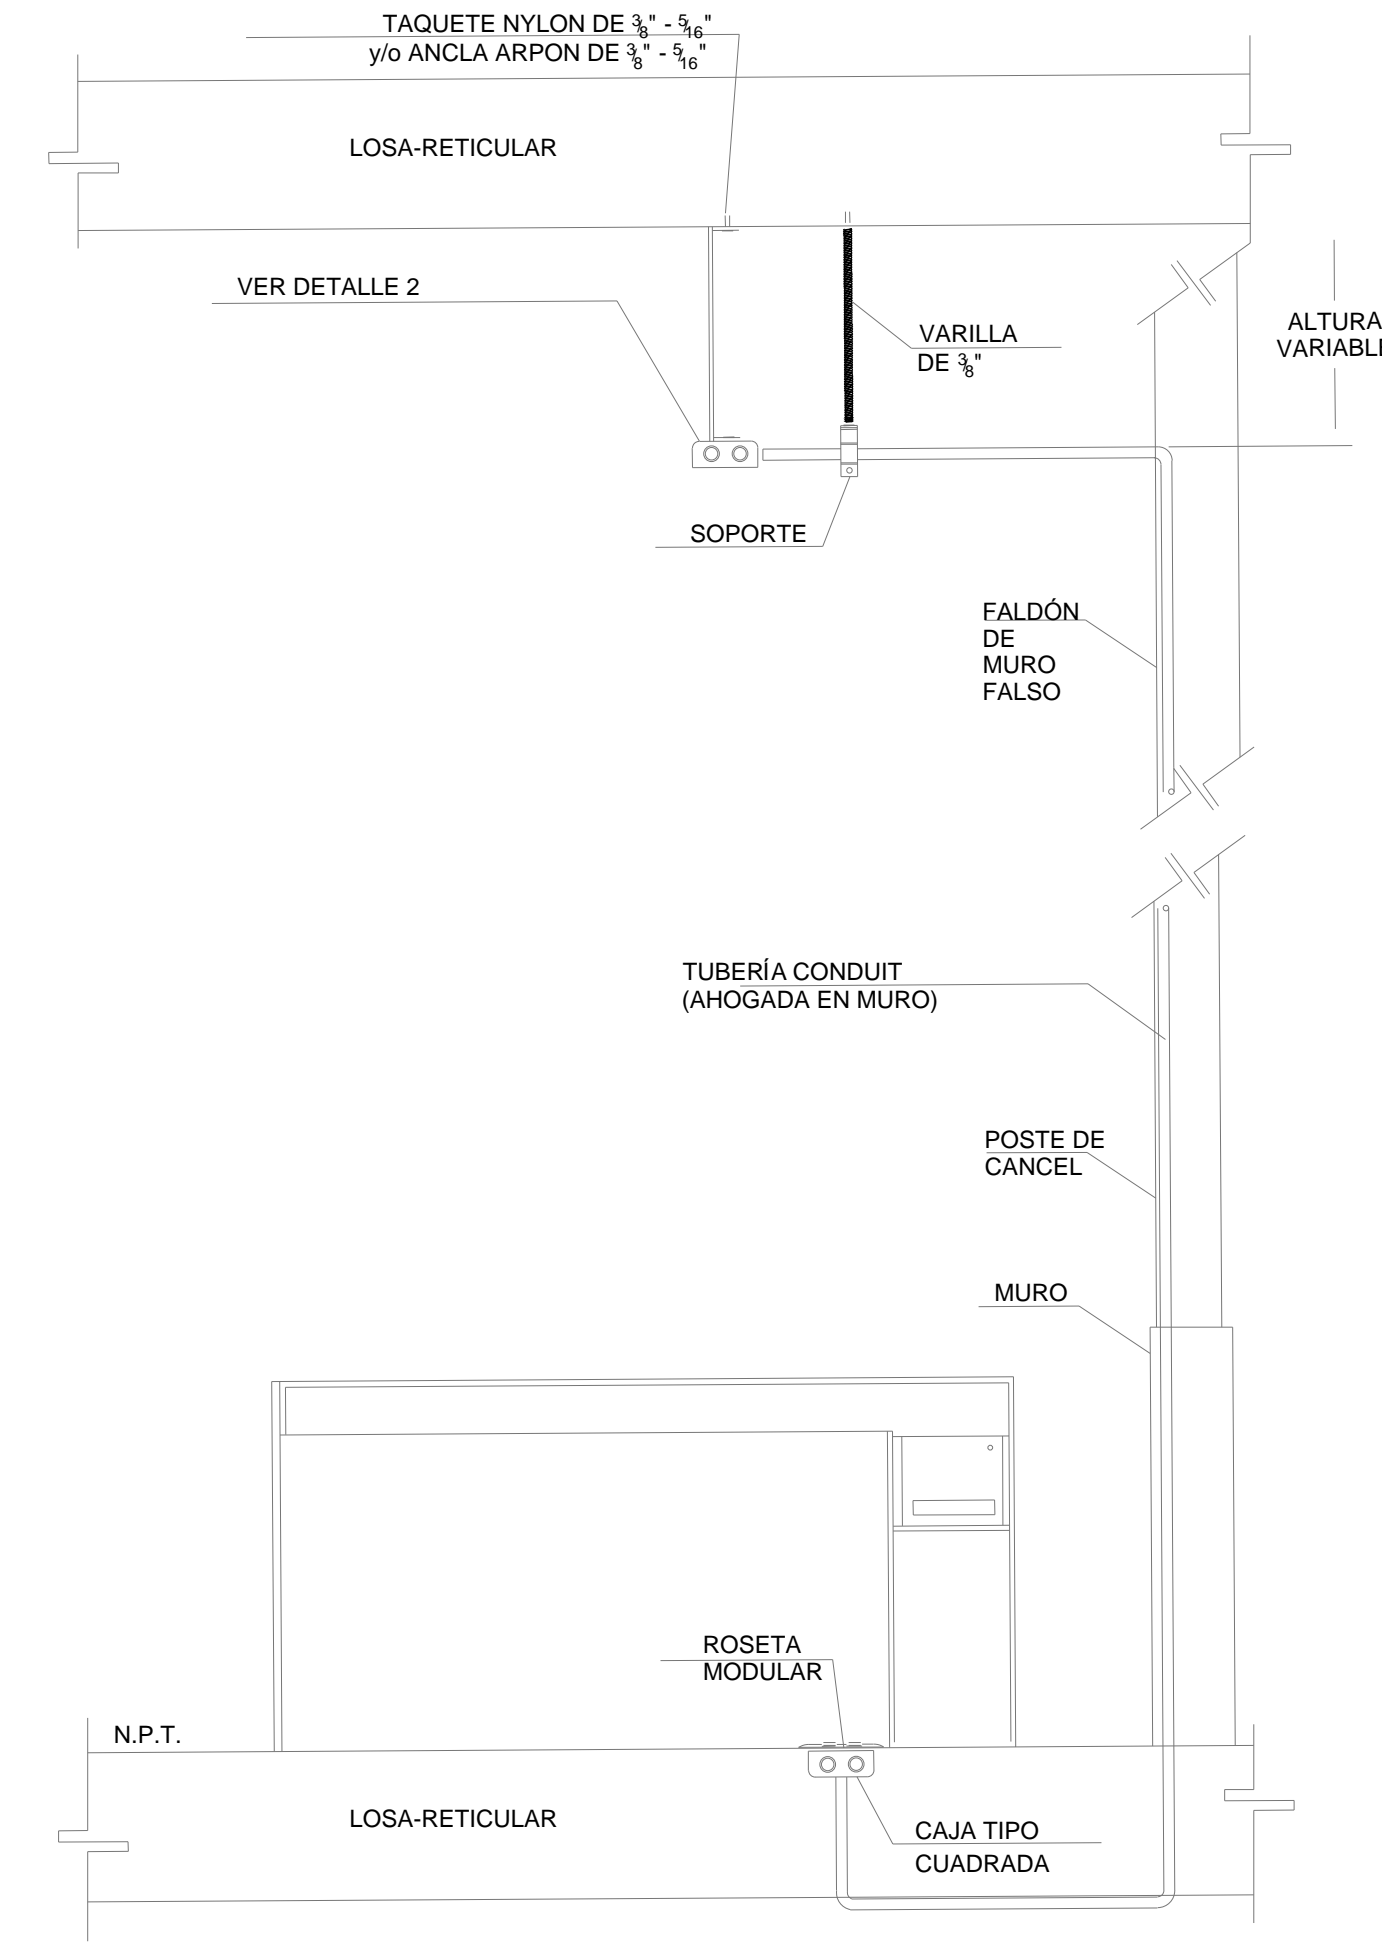

ALZADO DE INSTALACIÓN DE VOZ Y DATOS EN PISO
 ESC: S/E

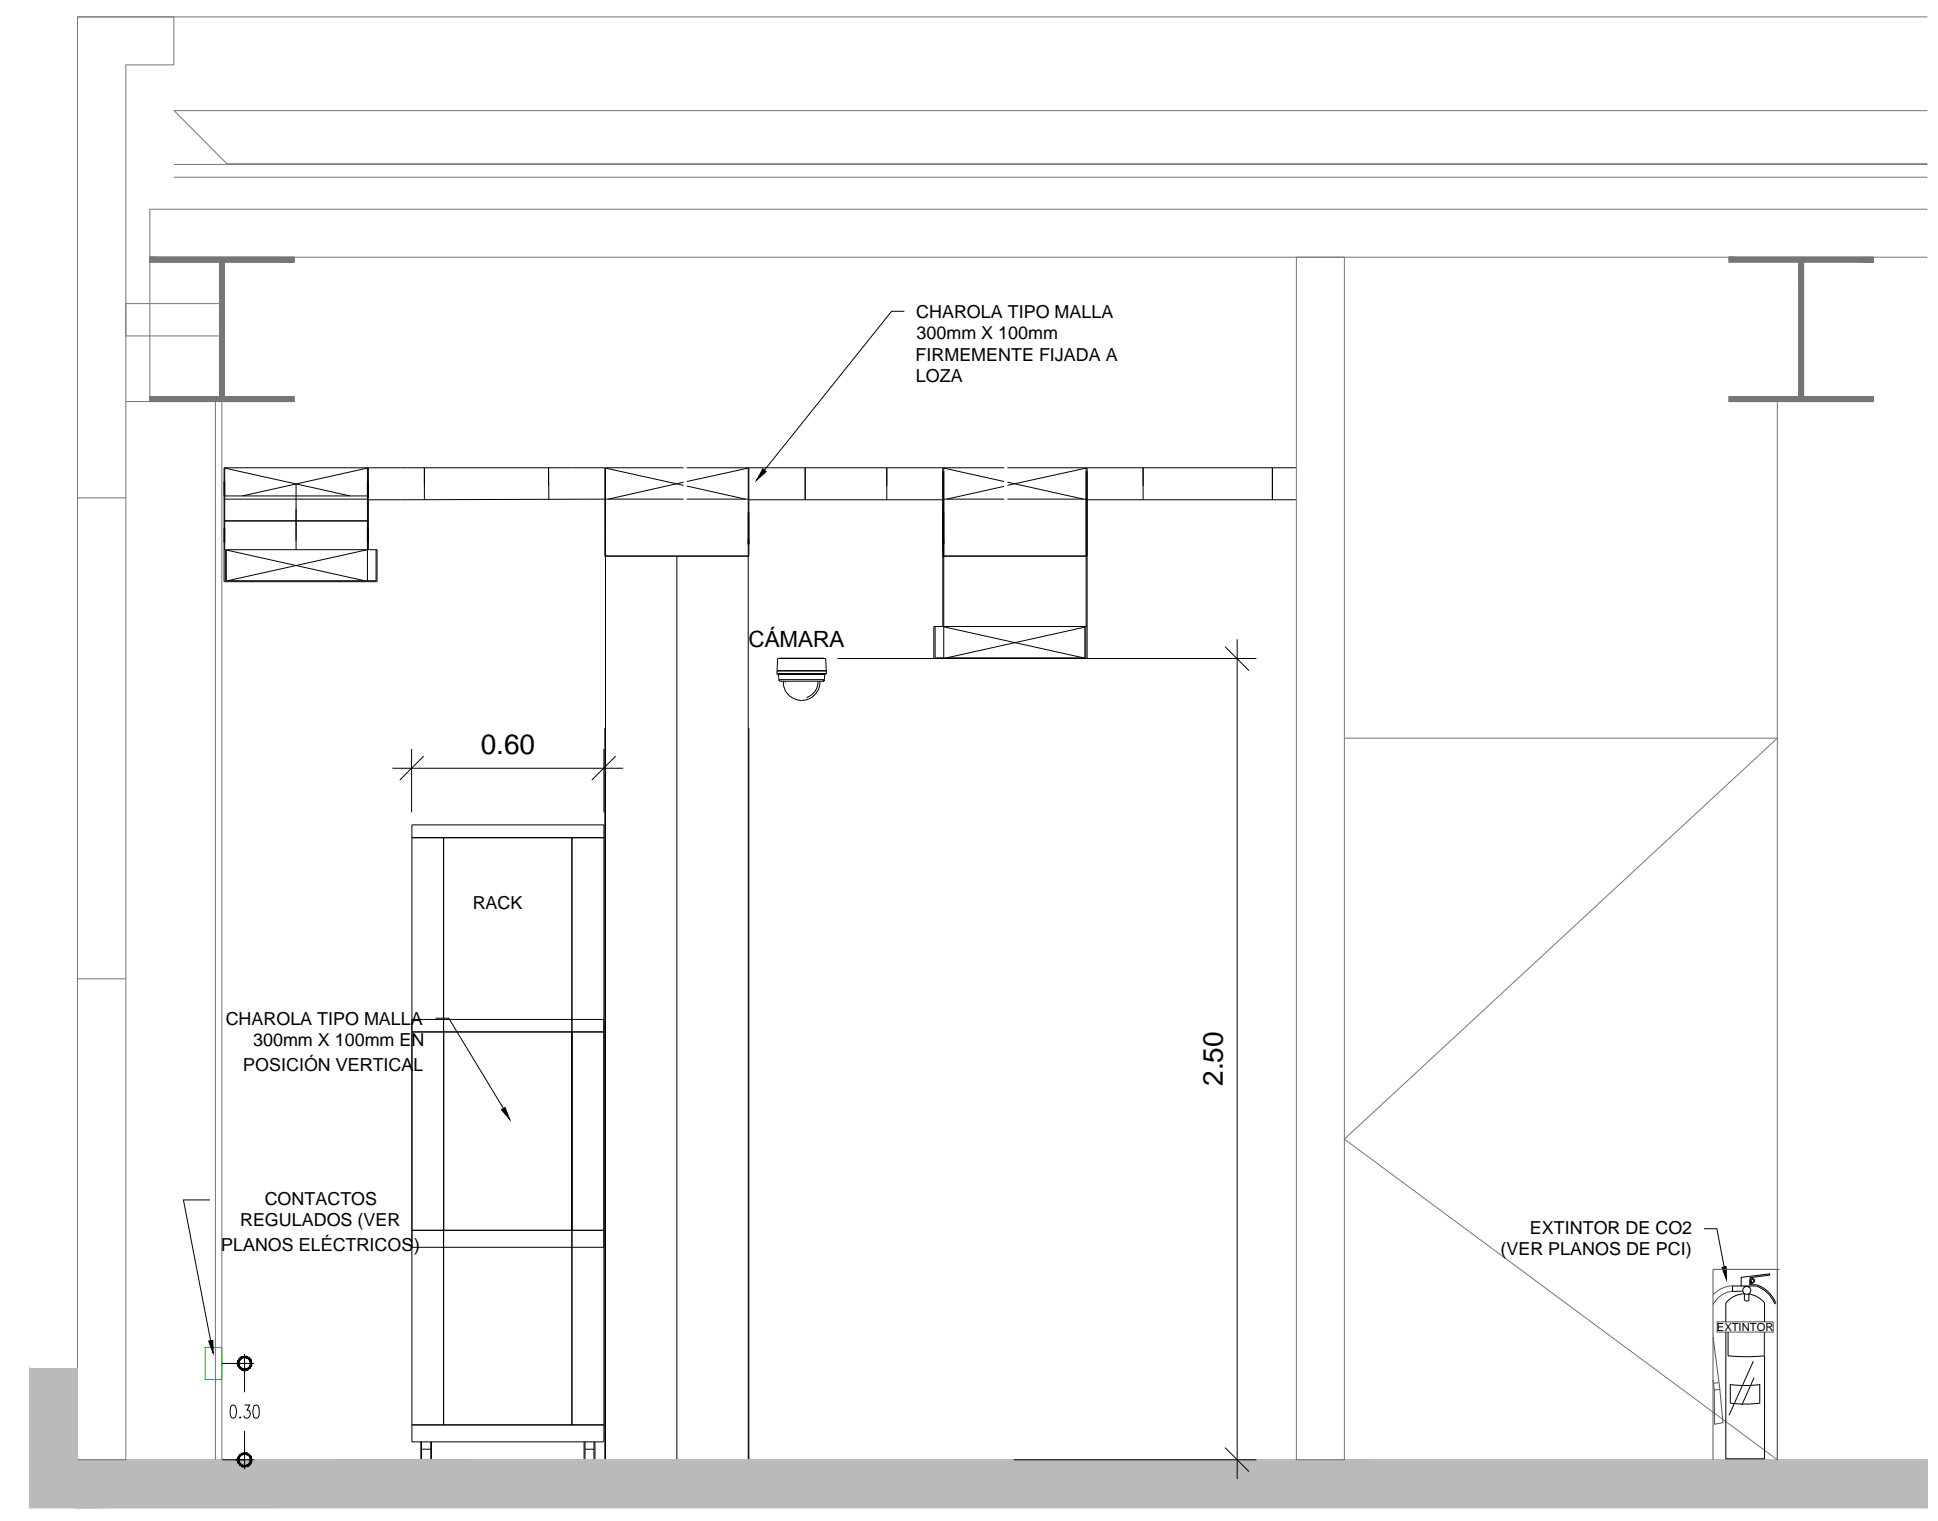

ALZADO DE ALTURAS DE INSTALACIONES ESPECIALES
 ESC: S/E

PLANO APTO PARA CONSTRUCCIÓN