


**CENTRO DE SERVICIO INFONAVIT
CESI / DELEGACIÓN / CAMPECHE**

**LOTE 14-A AVENIDA MIGUEL ALEMÁN
SAN FRANCISCO DE CAMPECHE. CAMPECHE**

PROYECTO EJECUTIVO

ACABADOS

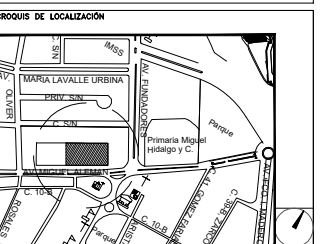

NÚMERO DEL PLANO:
 UBICACIÓN DEL ARCHIVO:
 NORTE:




SIMBOLOGÍA

- 1- Acabado base
- 2- Acabado recubrimiento
- 3- Acabado final
- 1- Acabado base
- 2- Acabado recubrimiento
- 3- Acabado final
- 1- Acabado base
- 2- Acabado recubrimiento
- 3- Acabado final
- 1- Acabado base
- 2- Acabado recubrimiento
- 3- Acabado final

NOTAS GENERALES

- H Columnas de acero tipo PFC, dimensiones según cálculo estructural, acabado final pintura industrial color blanco zincado.

CUADRO DE ACABADOS					
PISOS	DESCRIPCIÓN	MARCA	TIPO	COLOR/ACABADO	NOTAS
ACABADO BASE	1 Fina de concreto F'c=200 kg/cm ² con arena de refuerzo según cálculo, e				
ACABADO RECURBIMIENTO	2 Faja de esmalte de concreto F'c=200 kg/cm ² de 15 cm de espesor con arena de refuerzo según cálculo estructural				
ACABADO FINAL	3 Faja de arena gruesa, limpia y conformada, asentada y mistada con colorante orgánico para mantener y nivelar. Adhesivo				
ACABADO RECURBIMIENTO	4 Termino natural compactado y mistado				
ACABADO FINAL	5 Adhesivo de piedra natural neutro según 120/240cm	SM	"Basalt"	Negro	Ver planes de detalles.
ACABADO FINAL	6 Placa de Granito gris natural con dimensiones de 60x120 cm con 2 cm de espesor, asentado con mortero cemento arena 1:4	Marmoles Puntos	"Gris punto"	Capilado y sellado	Ver planes de detalles.
ACABADO FINAL	7 Concreto aparente lavado 500.				
ACABADO FINAL	8 Arena verde ligada a diseño (propiedades de Panajol)				
MUROS	DESCRIPCIÓN	MARCA	TIPO	COLOR/ACABADO	NOTAS
ACABADO BASE	1 Base de concreto según cálculo estructural en acabado aparente	USG TABARCA	Calles según especificación		
ACABADO RECURBIMIENTO	2 Muro de concreto según cálculo estructural en acabado aparente	SM	"Cemento Arena"		Condicionada del muro, alzado (no trabajado)
ACABADO RECURBIMIENTO	3 Muro de concreto según cálculo estructural en acabado aparente	DUREZZA	Calles según especificación		Facturas Publicadas
ACABADO RECURBIMIENTO	4 Tablero de Tablarca con tratamiento de juntas con cinta de refuerzo y para base	USG TABARCA	Calles según especificación		Preparado para recibir juntas
ACABADO RECURBIMIENTO	5 Panel de Durlock con tratamiento de juntas con cinta de refuerzo y para base	USG DURLOCK	Calles según especificación		Preparado para recibir juntas
ACABADO RECURBIMIENTO	6 Muro de concreto, con tablero tipo mampara 7x12/24cm, según como cables de acero de 12mm, con mortero cemento arena proporción 1:4, a plan y alzado, con cables de refuerzo separados según cálculo estructural				
ACABADO RECURBIMIENTO	7 Muro de concreto según cálculo estructural en acabado aparente, altura máxima 1.50 para disponer muro de block				
ACABADO FINAL	8 Pintura mate base agua para interiores y exteriores	Cinco	Viel Antico	Blanco Mate de base	
ACABADO FINAL	9 Acabado final, incluye festonaje como imprimación en muro de 2.00m de altura máxima, acabado en negro mate y planis, con mortero cemento arena proporción 1:4	Marmoles Puntos	"Gris punto"		
ACABADO FINAL	10 Panel de prefabricado de concreto GPEC resistencia F'c=200kg/cm ² , espesor de 10 cm, según DUREZZA	DUREZZA			
ACABADO FINAL	11 Acabado final, incluye festonaje como imprimación en muro de 2.00m de altura máxima, acabado en negro mate y planis, con mortero cemento arena proporción 1:4				
ACABADO FINAL	12 Muro de block 12x24x40 cm, acabado aparente a dos caras, alzado en 1/2 altura y para abstracción acústica y block tipo en la construcción del muro. Llave de alfileres				
ACABADO FINAL	13 Muro de concreto según cálculo estructural en acabado aparente, altura máxima 1.50 para disponer muro de block				
ACABADO FINAL	14 Enlucido a base de cemento, Mortero 3:1 de 40/20cm				
PLAFONES	DESCRIPCIÓN	MARCA	TIPO	COLOR/ACABADO	NOTAS
ACABADO BASE	1 Tablero de concreto según cálculo estructural, con perfil de lámina				
ACABADO RECURBIMIENTO	2 Tablero de Tablarca con tratamiento de juntas con cinta de refuerzo y para base	USG TABARCA	Calles según especificación		Preparado para recibir juntas
ACABADO RECURBIMIENTO	3 Base de concreto según cálculo estructural en acabado aparente	DUREZZA	Calles según especificación		Facturas Publicadas
ACABADO FINAL	4 Pintura mate base agua para interiores y exteriores	Cinco	Viel Antico	Blanco Mate de base	
ACABADO FINAL	5 Tablero de concreto según cálculo estructural, con perfil de lámina	MSA	Estructural	Blanco	
ACABADO FINAL	6 Panel de prefabricado de concreto GPEC resistencia F'c=200kg/cm ² , espesor de 10 cm, según DUREZZA	DUREZZA			
AZOTEAS	DESCRIPCIÓN	MARCA	TIPO	COLOR/ACABADO	NOTAS
ACABADO BASE	1 Muro de concreto				
ACABADO RECURBIMIENTO	2 Muro de concreto				
ACABADO FINAL	3 Muro de concreto				
ACABADO RECURBIMIENTO	4 Muro de concreto, con tablero tipo mampara 7x12/24cm, según como cables de acero de 12mm, con mortero cemento arena proporción 1:4, a plan y alzado, con cables de refuerzo separados según cálculo estructural				
ACABADO FINAL	5 Imprimación alifática Doble resistencia, espesor de 4 mm, incluido base de agua	AL AGAT	PP 40 T 580	Acabado final en planis, con mortero de cemento	

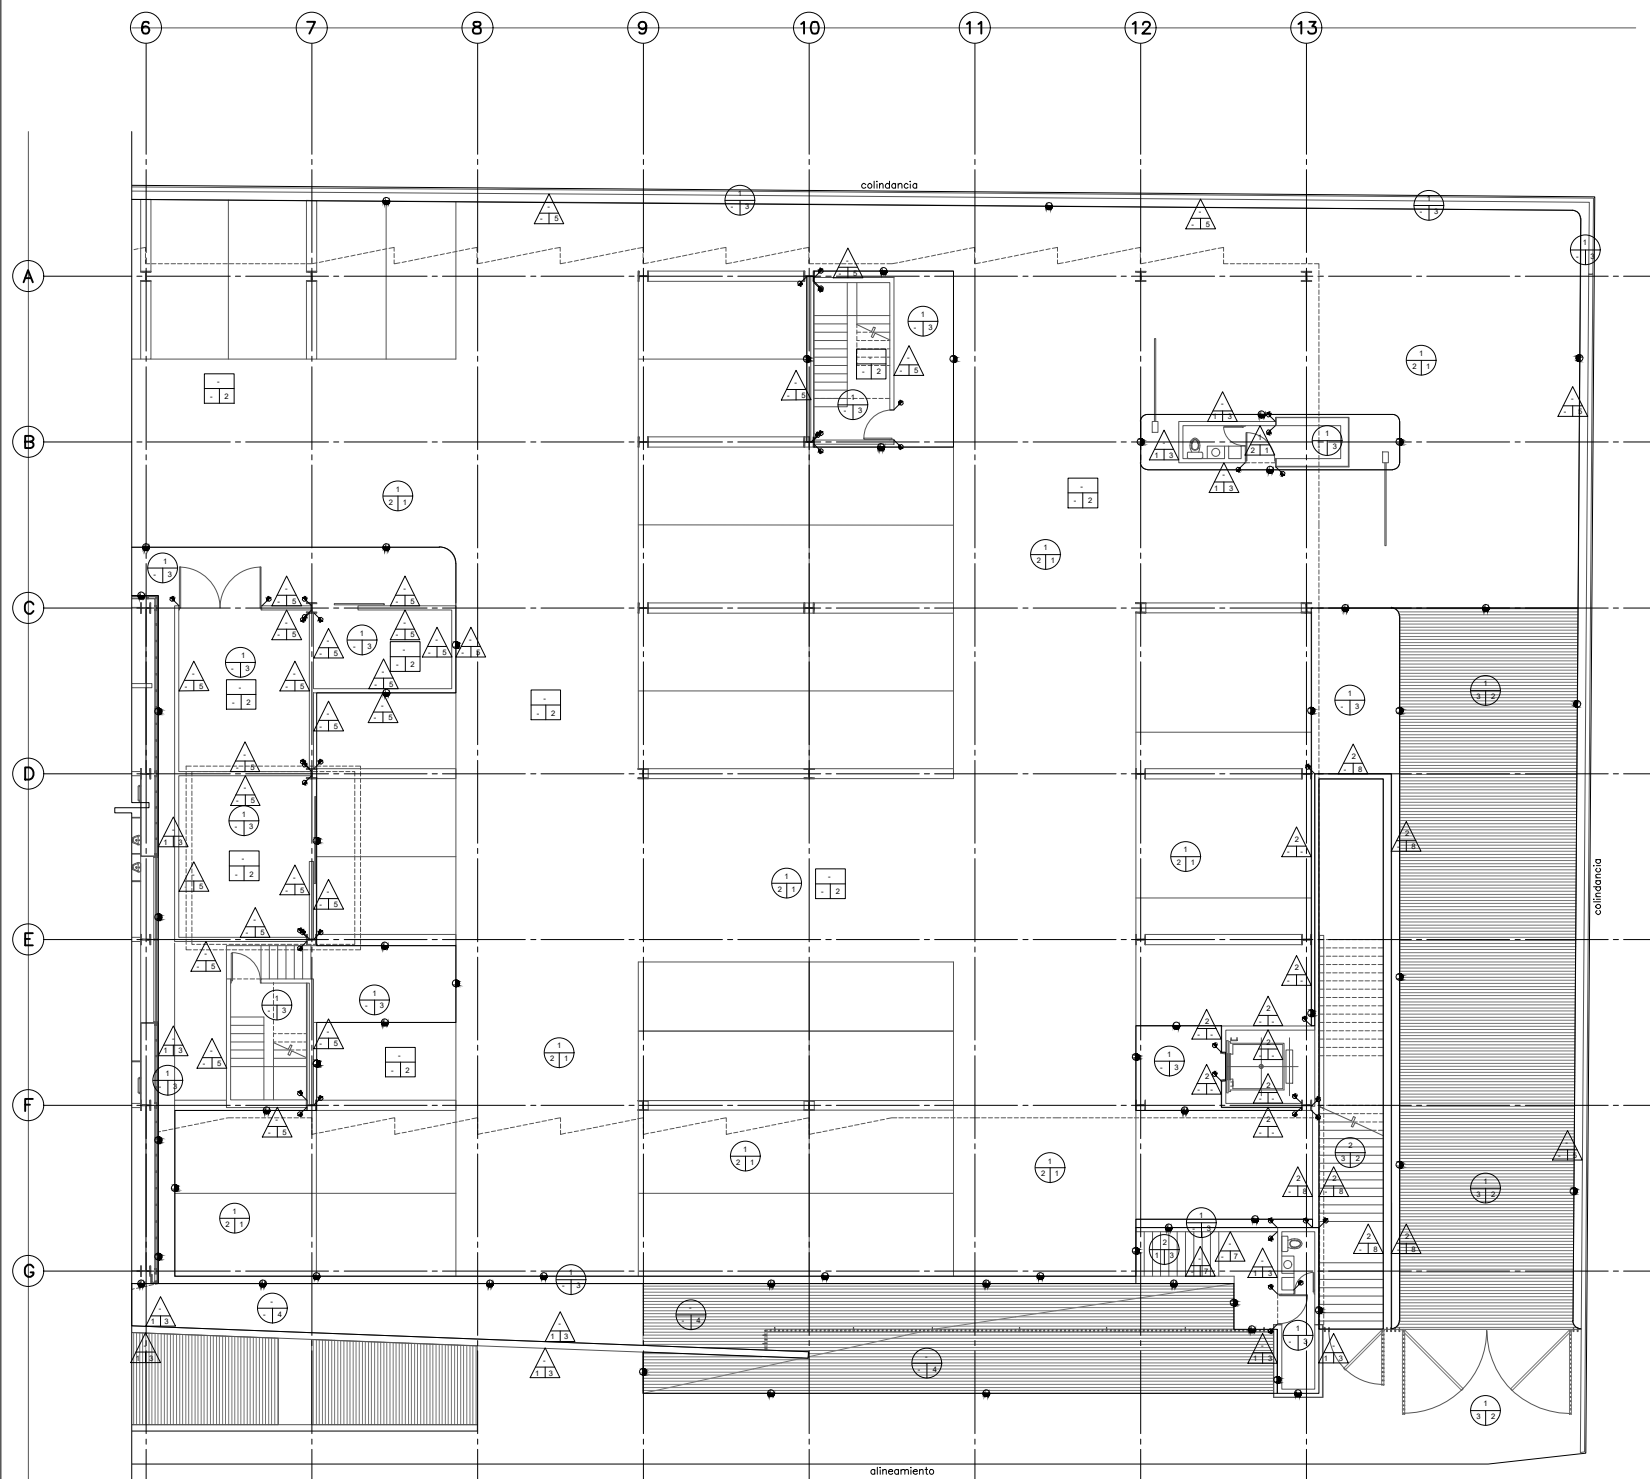

CONTINUA PLANTA ACABADOS
A4-02
PLANTA ACABADOS ESTACIONAMIENTO N. ±0.000

USO ESPECÍFICO DEL PREDIO:
TIPO DE TRÁMITE:

DATOS DEL PROPIETARIO		DATOS GENERALES	
NOMBRE:	No.:	DATOS DEL PREDIO	
CALLE:		CLAVE CATASTRAL:	USO
COLOMIA:		ÁREA:	HABITACIONAL <input type="checkbox"/>
DELEGACIÓN:		LOTE:	UNIFAMILIAR <input type="checkbox"/>
TELÉFONO:		MEDIDA DEL FRENTE:	PLURIFAMILIAR (CONDOMINIO) <input type="checkbox"/>
FIRMA:		FONDO:	COMERCIAL <input type="checkbox"/>
DATOS DEL D.R.O		No OFICIAL:	SERVICIOS <input type="checkbox"/>
NOMBRE:		ENTRE LA CALLE Y LA CALLE:	INDUSTRIAL <input type="checkbox"/>
CÉDULA PROFESIONAL:		COLOMIA:	
DIRECCIÓN:		DELEGACIÓN:	
DELEGACIÓN:		DICTAMEN DE USO DE SUELO	
TELÉFONO:		No. DE FOLIO:	FECHA:
FIRMA:		NORMATIVIDAD	
CORRESPBLE. INGENIERIAS		CONCEPTO	
NOMBRE:		ALTURA MÁXIMA PERMITIDA	
CÉDULA PROFESIONAL:		COEFICIENTE DE OCUPACIÓN DEL SUELO	
DIRECCIÓN:		COEFICIENTE DE UTILIZACIÓN DEL SUELO	
DELEGACIÓN:		COEFICIENTE DE ABSORCIÓN DEL SUELO	
TELÉFONO:		PORCENTAJE DEL ÁREA LIBRE	
FIRMA:		RESTRICCIÓN AL FRENTE	
		CAJONES DE ESTACIONAMIENTO	
		RESTRICCIONES DIC. USO DE SUELO	
FIRMA:			

**RIVERO BORRELL - GUTIERREZ
ARQUITECTOS**

SELO

ESCALA:
1 : 125

COTAS:
METROS

CLAVE:
AC-01

Este plano sustituye a los anteriores
REVISIÓN - 00 / 16 marzo 2018