

**CENTRO DE SERVICIO INFONAVIT  
CESI / TORREÓN**  
**LOTE 2, 3, 4 Y 5 FRACC. B-2 MANZANA 44-A, AV. JUÁREZ  
 FRACC. LAS TORRES MUNICIPIO DE TORREÓN, COAHUILA**

<p><b>SIMBOLOGÍA</b></p> <p>Placa de granito gris natural con dimensiones de 60x10cm con 2cm de espesor, abastecido con recamos colorado arena 1-4</p> <p>Placa de ajuste</p>	<p><b>PROYECTO EJECUTIVO</b></p> <p><b>ACABADOS</b></p> <p>PLANOS:</p> <p>GRUPOS DE LOCALIZACIÓN</p> <p>NÚMERO DEL PLANO:</p> <p>UBICACIÓN DEL ARCHIVO:</p> <p>NO. DE FOLIO:</p> <p>FECHA:</p>
<p><b>INFONAVIT</b></p>	

**USO ESPECÍFICO DEL PREDIO:**

**TIPO DE TRÁMITE:**

<p><b>DATOS DEL PROPIETARIO</b></p> <p>NOMBRE: No.:</p> <p>CALLE:</p> <p>COLONIA:</p> <p>DELEGACIÓN:</p> <p>TELÉFONO:</p> <p>FIRMA:</p>	<p><b>DATOS GENERALES</b></p> <table border="1"> <tr> <th colspan="2">DATOS DEL PREDIO</th> <th>USO</th> </tr> <tr> <td>CLAVE CATASTRAL:</td> <td>M2.</td> <td>HABITACIONAL <input type="checkbox"/></td> </tr> <tr> <td>ÁREA:</td> <td>FONDO: m</td> <td>UNIFAMILIAR <input type="checkbox"/></td> </tr> <tr> <td>LOTE:</td> <td>Medida del frente:</td> <td>PLURIFAMILIAR (CONDÓMINO) <input type="checkbox"/></td> </tr> <tr> <td>DIRECCIÓN:</td> <td>No OFICIAL:</td> <td>COMERCIAL <input type="checkbox"/></td> </tr> <tr> <td>CALLE:</td> <td></td> <td>SERVICIOS <input type="checkbox"/></td> </tr> <tr> <td>ENTRE LA CALLE Y LA CALLE:</td> <td></td> <td>INDUSTRIAL <input type="checkbox"/></td> </tr> <tr> <td>COLONIA:</td> <td></td> <td></td> </tr> <tr> <td>DELEGACIÓN:</td> <td></td> <td></td> </tr> <tr> <td>DICTAMEN DE USO DE SUELO</td> <td></td> <td></td> </tr> <tr> <td>No. de folio:</td> <td>FECHA:</td> <td></td> </tr> </table>	DATOS DEL PREDIO		USO	CLAVE CATASTRAL:	M2.	HABITACIONAL <input type="checkbox"/>	ÁREA:	FONDO: m	UNIFAMILIAR <input type="checkbox"/>	LOTE:	Medida del frente:	PLURIFAMILIAR (CONDÓMINO) <input type="checkbox"/>	DIRECCIÓN:	No OFICIAL:	COMERCIAL <input type="checkbox"/>	CALLE:		SERVICIOS <input type="checkbox"/>	ENTRE LA CALLE Y LA CALLE:		INDUSTRIAL <input type="checkbox"/>	COLONIA:			DELEGACIÓN:			DICTAMEN DE USO DE SUELO			No. de folio:	FECHA:				
DATOS DEL PREDIO		USO																																			
CLAVE CATASTRAL:	M2.	HABITACIONAL <input type="checkbox"/>																																			
ÁREA:	FONDO: m	UNIFAMILIAR <input type="checkbox"/>																																			
LOTE:	Medida del frente:	PLURIFAMILIAR (CONDÓMINO) <input type="checkbox"/>																																			
DIRECCIÓN:	No OFICIAL:	COMERCIAL <input type="checkbox"/>																																			
CALLE:		SERVICIOS <input type="checkbox"/>																																			
ENTRE LA CALLE Y LA CALLE:		INDUSTRIAL <input type="checkbox"/>																																			
COLONIA:																																					
DELEGACIÓN:																																					
DICTAMEN DE USO DE SUELO																																					
No. de folio:	FECHA:																																				
<p><b>DATOS DEL D.R.O</b></p> <p>NOMBRE:</p> <p>CÉDULA PROFESIONAL:</p> <p>DIRECCIÓN:</p> <p>DELEGACIÓN:</p> <p>TELÉFONO:</p> <p>FIRMA:</p>	<p><b>NORMATIVIDAD</b></p> <table border="1"> <thead> <tr> <th>CONCEPTO</th> <th>NORMA</th> <th>PROYECTO</th> <th>DF</th> </tr> </thead> <tbody> <tr> <td>ALTURA MÁXIMA PERMITIDA</td> <td></td> <td></td> <td></td> </tr> <tr> <td>COEFICIENTE DE OCUPACIÓN DEL SUELO</td> <td></td> <td></td> <td></td> </tr> <tr> <td>COEFICIENTE DE UTILIZACIÓN DEL SUELO</td> <td></td> <td></td> <td></td> </tr> <tr> <td>COEFICIENTE DE ABSORCIÓN DEL SUELO</td> <td></td> <td></td> <td></td> </tr> <tr> <td>PORCENTAJE DEL ÁREA LIBRE</td> <td></td> <td></td> <td></td> </tr> <tr> <td>RESTRICCIÓN AL FRENTE</td> <td></td> <td></td> <td></td> </tr> <tr> <td>CAJONES DE ESTACIONAMIENTO</td> <td></td> <td></td> <td></td> </tr> <tr> <td>RESTRICCIONES DIC. USO DE SUELO</td> <td></td> <td></td> <td></td> </tr> </tbody> </table>	CONCEPTO	NORMA	PROYECTO	DF	ALTURA MÁXIMA PERMITIDA				COEFICIENTE DE OCUPACIÓN DEL SUELO				COEFICIENTE DE UTILIZACIÓN DEL SUELO				COEFICIENTE DE ABSORCIÓN DEL SUELO				PORCENTAJE DEL ÁREA LIBRE				RESTRICCIÓN AL FRENTE				CAJONES DE ESTACIONAMIENTO				RESTRICCIONES DIC. USO DE SUELO			
CONCEPTO	NORMA	PROYECTO	DF																																		
ALTURA MÁXIMA PERMITIDA																																					
COEFICIENTE DE OCUPACIÓN DEL SUELO																																					
COEFICIENTE DE UTILIZACIÓN DEL SUELO																																					
COEFICIENTE DE ABSORCIÓN DEL SUELO																																					
PORCENTAJE DEL ÁREA LIBRE																																					
RESTRICCIÓN AL FRENTE																																					
CAJONES DE ESTACIONAMIENTO																																					
RESTRICCIONES DIC. USO DE SUELO																																					
<p><b>CORRESPBLE. INGENIERIAS</b></p> <p>NOMBRE:</p> <p>CÉDULA PROFESIONAL:</p> <p>DIRECCIÓN:</p> <p>DELEGACIÓN:</p> <p>TELÉFONO:</p> <p>FIRMA:</p>																																					

**RIVERO BORRELL - GUTIERREZ  
ARQUITECTOS**


**SELLO**

ESCALA:  
1 : 100

COTAS:  
METROS

CLAVE:  
AC-04

Este plano sustituye a los anteriores  
**REVISIÓN - 00 / 23 febrero 2018**

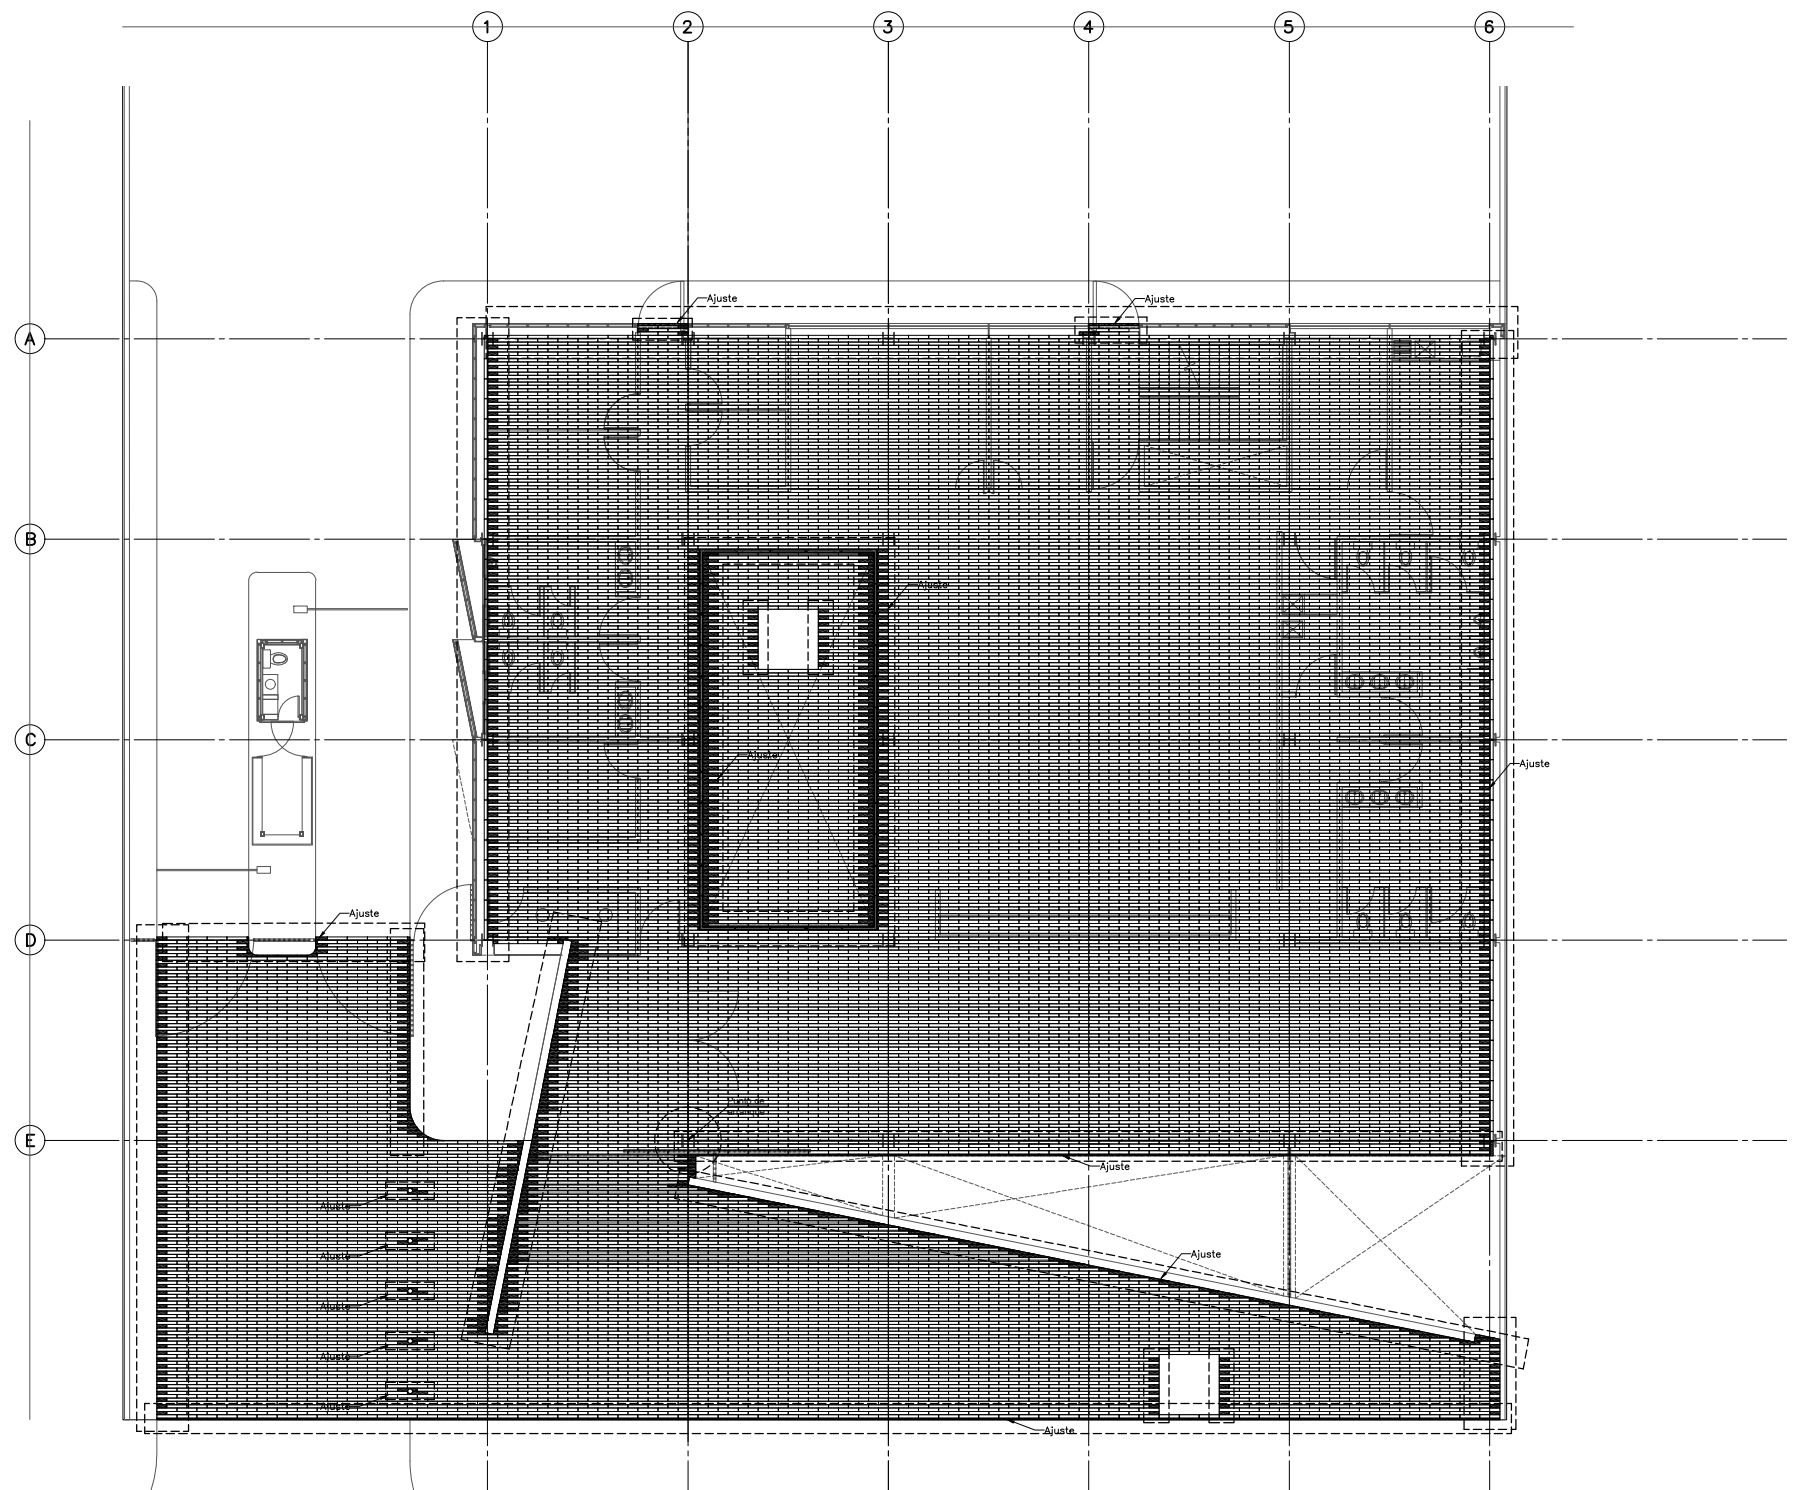

PLANTA ARQUITECTÓNICA DESPIECES NIVEL ±0.00