


**CENTRO DE SERVICIO INFONAVIT / DEL SALTILLO**  
**CALLE JOSÉ MARÍA LA FRAGUA ESQ. CON CALLE VERACRUZ**  
**COL. GUANAJUATO ORIENTE, SALTILLO, COAHUILA**

**SIMBOLOGÍA**

- PISOS**
- 1: Acabado base
  - 2: Acabado recubrimiento
  - 3: Acabado final
- MUROS**
- 1: Acabado base
  - 2: Acabado recubrimiento
  - 3: Acabado final
- PLAFONES**
- 1: Acabado base
  - 2: Acabado recubrimiento
  - 3: Acabado final
- AZOTEAS**
- 1: Acabado base
  - 2: Acabado recubrimiento
  - 3: Acabado final
- Cambio de material en piso
  - Cambio de material en muro
  - Cambio de material en plafón

**PROYECTO EJECUTIVO**

**PLANOS:**  
ACABADOS

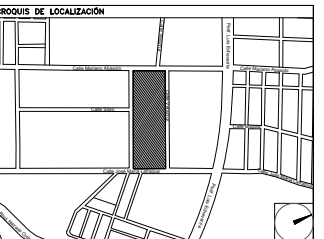

**NÚMERO DEL PLANO:** [Blank]  
**NORTE:**

**UBICACIÓN DEL ARCHIVO:** [Blank]



**USO ESPECIFICO DEL PREDIO:**

**TIPO DE TRAMITE:**

**DATOS DEL PROPIETARIO**

**NOMBRE:** [Blank]  
**CALLE:** [Blank]  
**DELEGACIÓN:** [Blank]  
**TELEFONO:** [Blank]  
**FIRMA:** [Blank]

**DATOS DEL D.R.O**

**NOMBRE:** [Blank]  
**CÉDULA PROFESIONAL:** [Blank]  
**DIRECCIÓN:** [Blank]  
**DELEGACIÓN:** [Blank]  
**TELEFONO:** [Blank]  
**FIRMA:** [Blank]

**CORRESPBLE. INGENIERIAS**

**NOMBRE:** [Blank]  
**CÉDULA PROFESIONAL:** [Blank]  
**DIRECCIÓN:** [Blank]  
**TELEFONO:** [Blank]  
**FIRMA:** [Blank]

**FIRMA:** [Blank]

**DATOS GENERALES**

DATOS DEL PREDIO		USO
<b>CLAVE CATASTRAL:</b>		
<b>ÁREA:</b>	M2	HABITACIONAL <input type="checkbox"/>
<b>LOTES:</b>		UNIFAMILIAR <input type="checkbox"/>
<b>MEDIDA DEL FRENTE:</b>	FONDO: m	PLURIFAMILIAR (CONDOMINIO) <input type="checkbox"/>
<b>DIRECCIÓN:</b>	No OFICIAL:	COMERCIAL <input type="checkbox"/>
<b>CALLE:</b>		SERVICIOS <input type="checkbox"/>
<b>Y LA CALLE:</b>		INDUSTRIAL <input type="checkbox"/>
<b>COLONIA:</b>		
<b>DICTAMEN DE USO DE SUELO</b>		
<b>Nº. DE FOLIO:</b>	FECHA:	

**NORMATIVIDAD**

CONCEPTO	NORMA	PROYECTO	DEF.
ALTURA MÁXIMA PERMITIDA			
COEFICIENTE DE OCUPACIÓN DEL SUELO			
COEFICIENTE DE UTILIZACIÓN DEL SUELO			
COEFICIENTE DE ABSORCIÓN DEL SUELO			
PORCENTAJE DEL ÁREA LIBRE			
RESTRICCIÓN AL FRENTE			
CAJONES DE ESTACIONAMIENTO			
RESTRICCIONES DIC. USO DE SUELO			

**RIVERO BORRELL - GUTIERREZ**  
**ARQUITECTOS**


**SELLO**

**ESCALA:**  
1 : 125

**COTAS:**  
METROS

**CLAVE:**  
AC-04

Este plano sustituye a los anteriores  
**REVISIÓN - 00 / 07 marzo 2018**

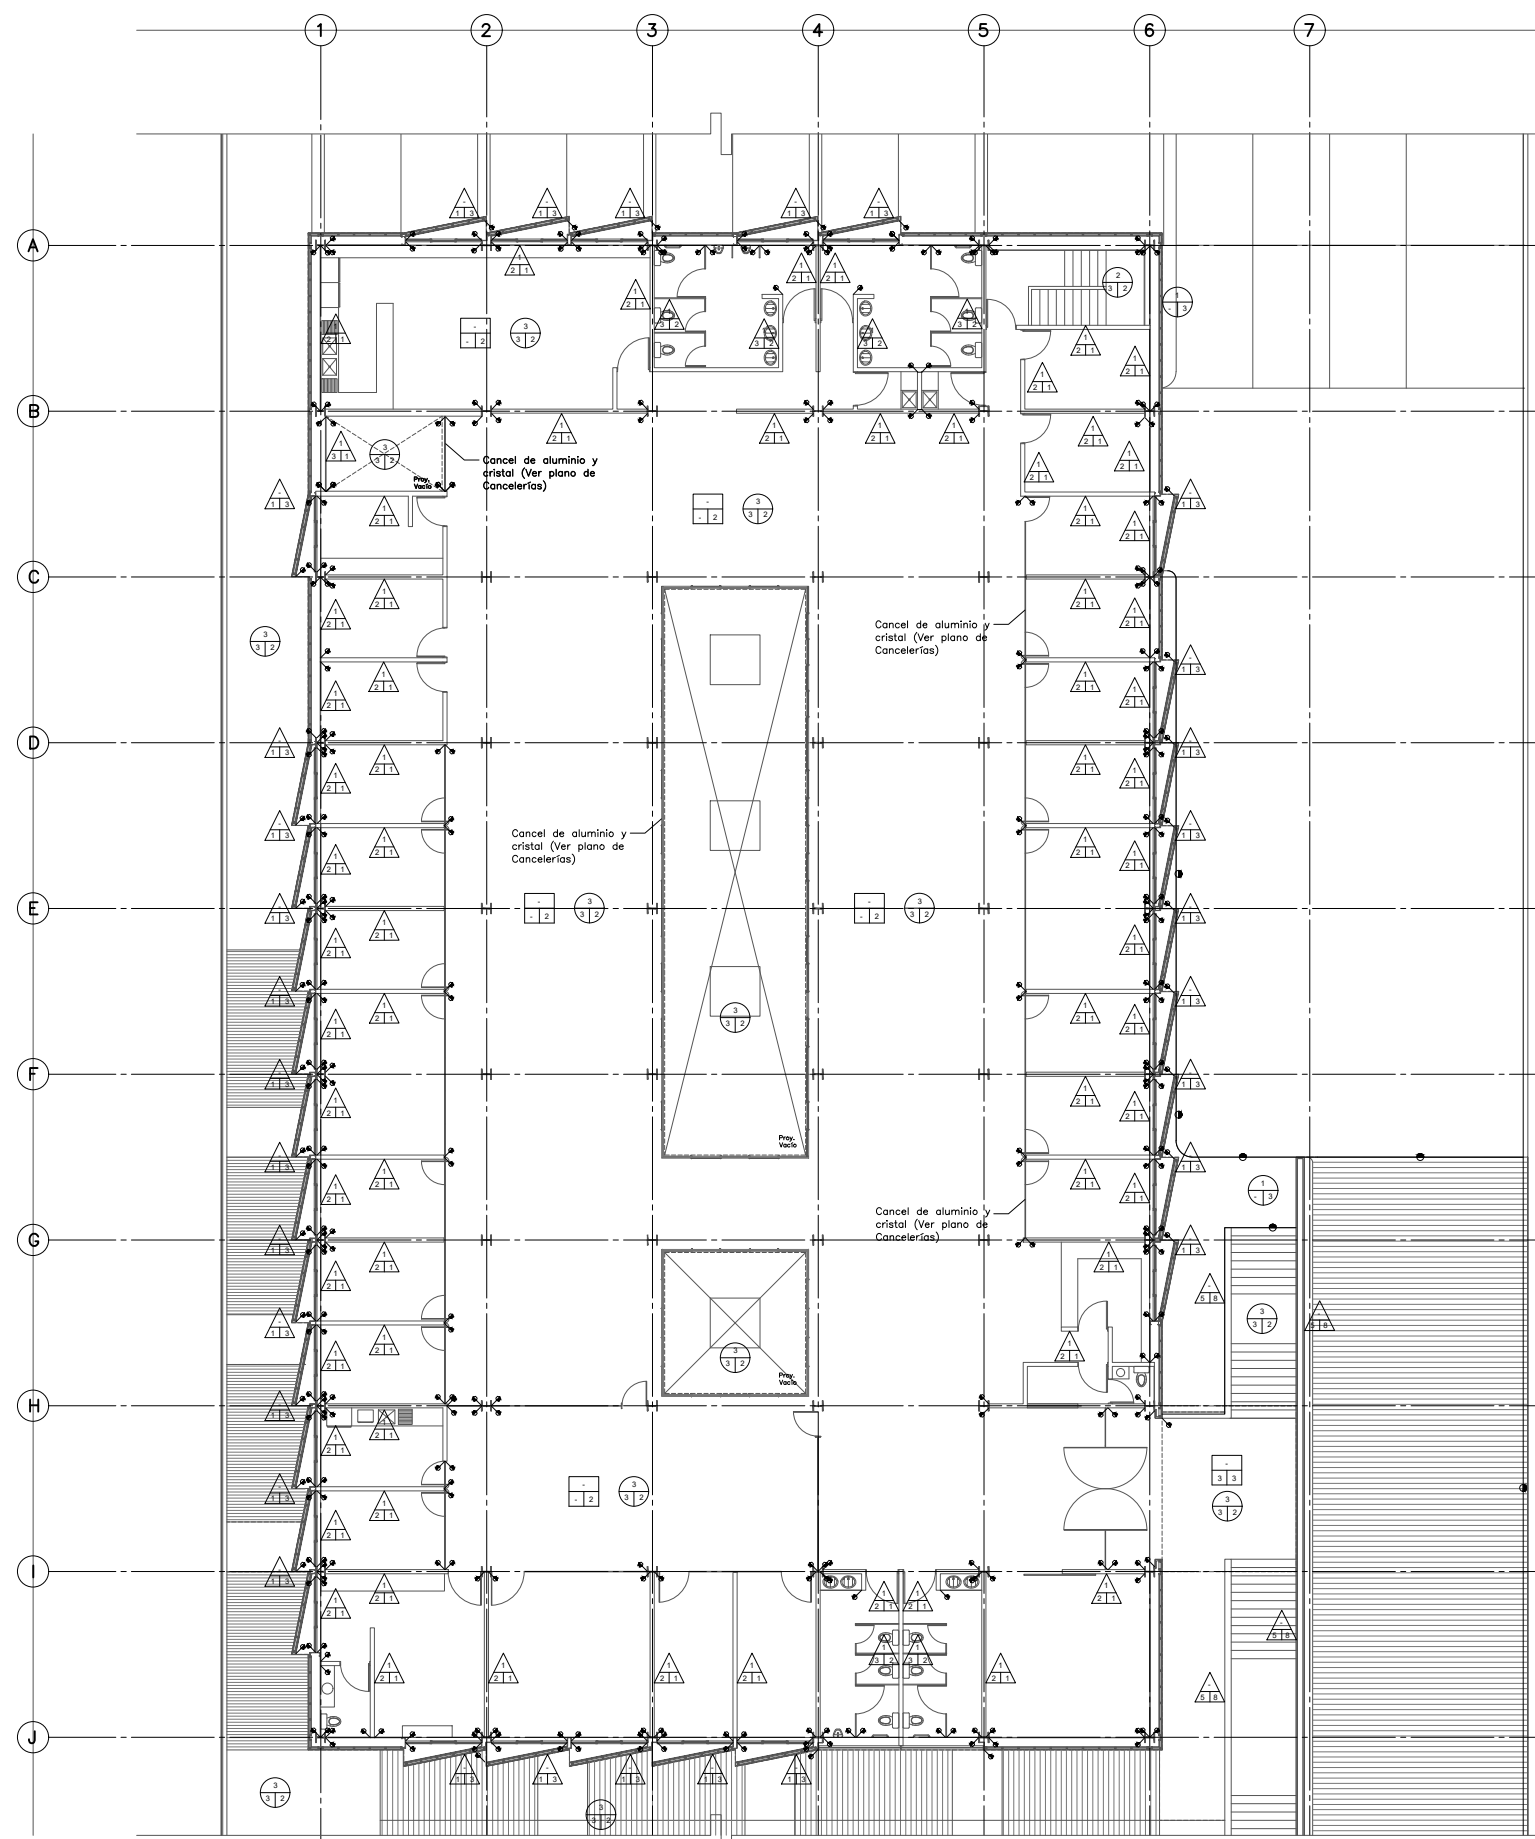

CUADRO DE ACABADOS					
PISOS	DESCRIPCIÓN	MARCA	TIPO	COLOR/ACABADO	NOTAS
ACABADO BASE	1				
	2				
	3				
	4				
ACABADO RECUBRIMIENTO	1				
	2				
	3				
	4				
ACABADO FINAL	1				
	2				
	3				
	4				
MUROS					
DESCRIPCIÓN	MARCA	TIPO	COLOR/ACABADO	NOTAS	
1					
2					
3					
4					
5					
6					
7					
8					
9					
PLAFONES					
DESCRIPCIÓN	MARCA	TIPO	COLOR/ACABADO	NOTAS	
1					
2					
3					
4					
5					
6					
7					
8					
9					
AZOTEAS					
DESCRIPCIÓN	MARCA	TIPO	COLOR/ACABADO	NOTAS	
1					
2					
3					
4					
5					
6					
7					
8					
9					

**PLANTA ARQUITECTÓNICA ACABADOS NIVEL +3.000**

CONTINUA  
AC-04