



PLANTA DE DESPIECES ESTACIONAMIENTO NIVELES -0.150 y ±0.000

CONTINUA DET 01 AC-09

CONTINUA DET 03 AC-11

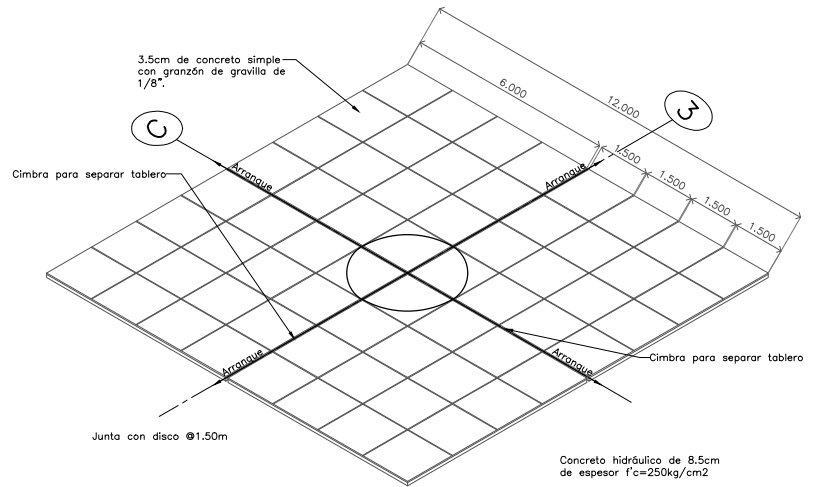

DETALLE D-01 ISOMÉTRICO (Ver Plano AC-09) Esc 1:100

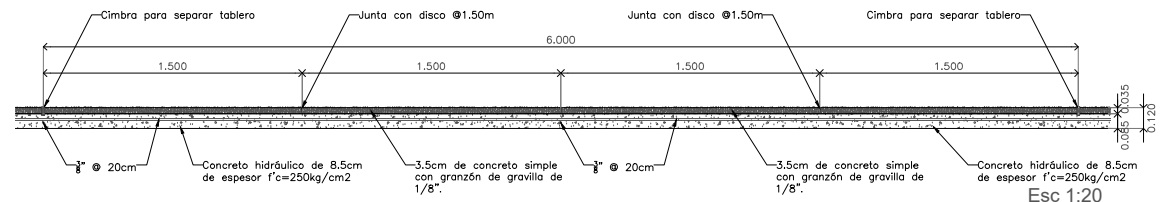

TABLERO TIPO Esc 1:20

**CENTRO DE SERVICIO INFONAVIT**  
**CESI / DELEGACIÓN / ACAPULCO**  
**BLVD. DE LAS NACIONES ESQ. CALLE DIAMANTE LOTE 43 Y 29,**  
**MANZANA 40, COL. LA ZANJA, PLAYA DIAMANTE, ACAPULCO, GRO.**

---

**SIMBOLOGÍA**

■ Pieza de ajuste

**PROYECTO EJECUTIVO**

PLANOS: **ACABADOS**

CROQUIS DE LOCALIZACIÓN

NÚMERO DEL PLANO: **AC-10**

UBICACIÓN DEL ARCHIVO:

NO. DE HOJO: **00** / FECHA: **02 mayo 2018**

**INFONAVIT**

---

**USO ESPECÍFICO DEL PREDIO:**

**TIPO DE TRÁMITE:**

---

**DATOS DEL PROPIETARIO**

NOMBRE: No.:

CALLE: No.:

COLONIA: No.:

DELEGACIÓN: No.:

TELÉFONO: No.:

FIRMA: No.:

**DATOS DEL D.R.O**

NOMBRE: No.:

CÉDULA PROFESIONAL: No.:

DIRECCIÓN: No.:

DELEGACIÓN: No.:

TELÉFONO: No.:

FIRMA: No.:

**CORRESPBLE. INGENIERÍAS**

NOMBRE: No.:

CÉDULA PROFESIONAL: No.:

DIRECCIÓN: No.:

DELEGACIÓN: No.:

TELÉFONO: No.:

FIRMA: No.:

**DATOS GENERALES**

DATOS DEL PREDIO		USO
CLAVE CATASTRAL:	M2:	HABITACIONAL <input type="checkbox"/>
ÁREA:	FONDO: m	UNIFAMILIAR <input type="checkbox"/>
LOTES:	No OFICIAL:	PLURIFAMILIAR (CONDOMINIO) <input type="checkbox"/>
MEDIDA DEL FRENTE:		COMERCIAL <input type="checkbox"/>
DIRECCIÓN:		SERVICIOS <input type="checkbox"/>
CALLE:		INDUSTRIAL <input type="checkbox"/>
ENTRE LA CALLE Y LA CALLE:		
COLONIA:		
DELEGACIÓN:		
DICTAMEN DE USO DE SUELO		
No. DE FOLIO:	FECHA:	

**NORMATIVIDAD**

CONCEPTO	NORMA	PROYECTO	DEF.
ALTURA MÁXIMA PERMITIDA			
COEFICIENTE DE OCUPACIÓN DEL SUELO			
COEFICIENTE DE UTILIZACIÓN DEL SUELO			
COEFICIENTE DE ABSORCIÓN DEL SUELO			
PORCENTAJE DEL ÁREA LIBRE			
RESTRICCIÓN AL FRENTE			
CAJONES DE ESTACIONAMIENTO			
RESTRICCIÓN DE USO DE SUELO			

---

**RIVERO BORRELL - GUTIERREZ**  
**ARQUITECTOS**

**SELO**

ESCALA:

**1 : 125**

COTAS:

**METROS**

CLAVE:

**AC-10**

Este plano sustituye a los anteriores

**REVISIÓN - 00 / 02 mayo 2018**