

**CENTRO DE SERVICIO INFONAVIT
AGUASCALIENTES**
CALLE BALNEARIOS FRACC. EJIDO DE OJO CALIENTE
MUNICIPIO DE AGUASCALIENTES EDO. DE AGUASCALIENTES

NOTAS GENERALES

SIMBOLOGÍA

Placa de granito gris natural con dimensiones de 60x20cm con 2cm de espesor, asentado con mortero cemento arena 1:4

Placa de ajuste

PROYECTO EJECUTIVO

PLANOS:
BOLETINES


CROQUIS DE LOCALIZACIÓN

NUMERO DEL PLANO: ...

FECHA: 00-00-00 ACOTACION: ESCALA: ...

UBICACION DEL ARCHIVO: ...

Placa de granito natural con dimensiones de 60x20cm y 2cm de espesor. Juntas a hueso.
Punto de arranque en Boletín BA-05

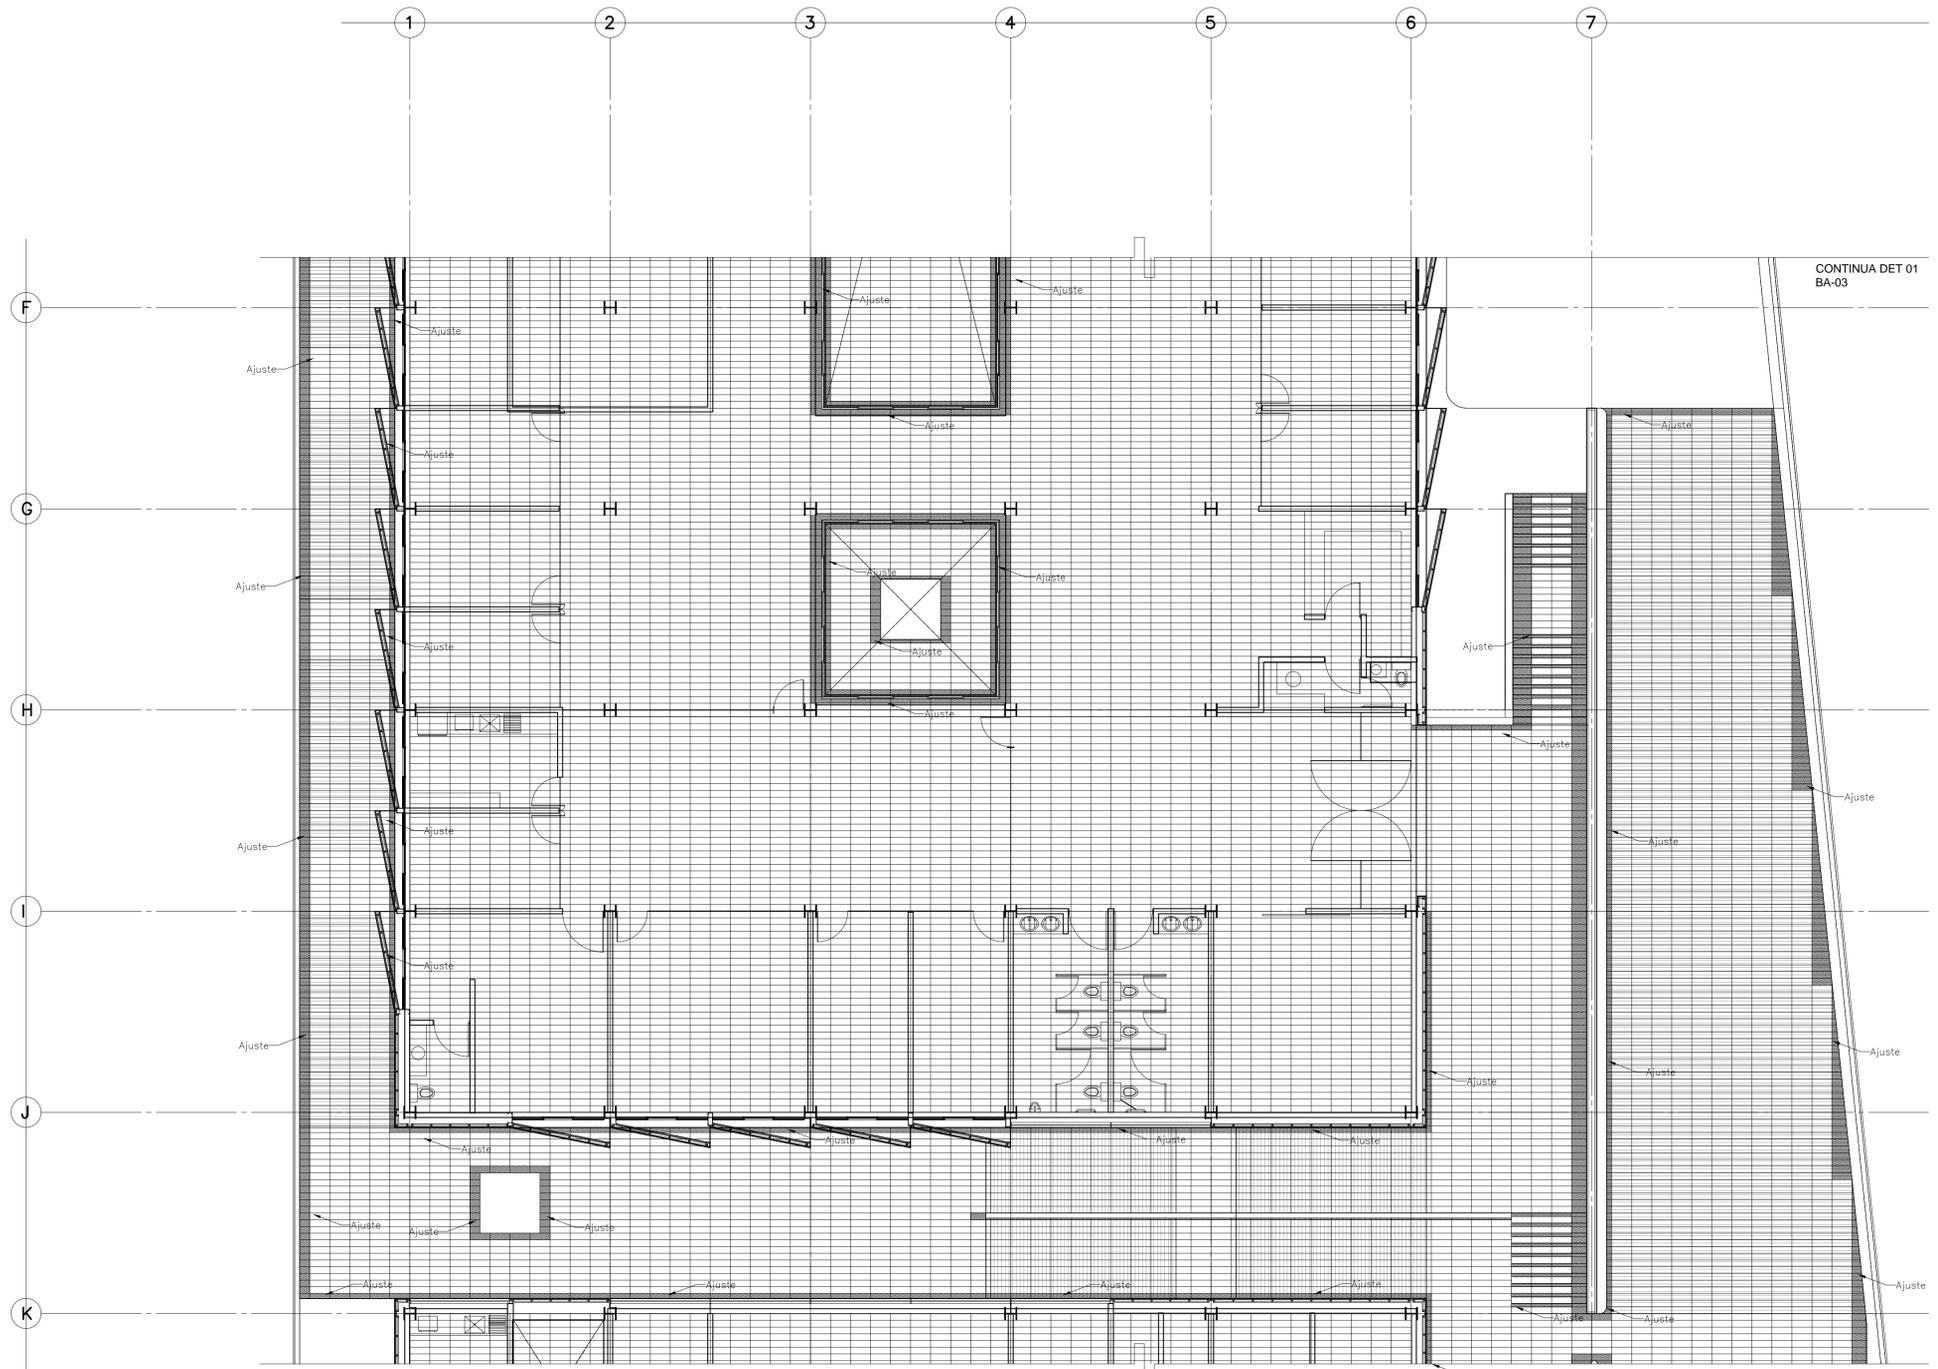

**PLANTA ARQUITECTÓNICA DESPIECE DE PISOS NIVEL + 1.500
DETALLE 02**

BOLETÍN ARQUITECTÓNICO

DATOS DEL PROPIETARIO		DATOS DEL PREDIO		USO
NOMBRE:	No.:	CLAVE CATASTRAL:	AREA: M2.	HABITACIONAL <input type="checkbox"/>
CALLE:		CONDominio:	LOTE: m	UNIFAMILIAR <input type="checkbox"/>
COLONIA:		DIRECCION:	FONDO: m	PLURIFAMILIAR (CONDominio) <input type="checkbox"/>
DELEGACION:		ENTRE LA CALLE:	No OFICIAL:	COMERCIAL <input type="checkbox"/>
TELEFONO:		Y LA CALLE:		SERVICIOS <input type="checkbox"/>
FIRMA:		COLONIA:		INDUSTRIAL <input type="checkbox"/>
DATOS DEL D.R.O		DICTAMEN DE USO DE SUELO		
NOMBRE: xx		No. DE FOLIO:	FECHA:	
CEDULA PROFESIONAL: xx		NORMATIVIDAD		
DIRECCION: xx		CONCEPTO		
TELEFONO: xx		ALTIMA MAXIMA PERMITIDA	NORMA	PROYECTO
FIRMA:		COEFICIENTE DE OCUPACION DEL SUELO		OP.
CORRESPBLE. INGENIERIAS		COEFICIENTE DE UTILIZACION DEL SUELO		
NOMBRE: xx		COEFICIENTE DE ABSORCION DEL SUELO		
CEDULA PROFESIONAL: xx		PORCENTAJE DEL AREA LIBRE		
DIRECCION: xx		RESTRICCION AL FRENTE		
TELEFONO: xx		CAJONES DE ESTACIONAMIENTO		
FIRMA:		RESTRICCIONES DIC. USO DE SUELO		
DATOS DEL D.R.O				
NOMBRE: ..	COL.			
DIRECCION: ..				
DELEGACION: ..				
TELEFONO: ..				
FIRMA:				

**RIVERO BORRELL - GUTIERREZ
ARQUITECTOS**

FECHA: 2018_04_04

NOTA:
Este plano sustituye el anterior despiece de pisos por uno nuevo generado a partir de la placa de granito gris de 60x20 cm. Se respetan los puntos de arranque originales.

ESCALA: 1 : 100

COTAS: METROS

CLAVE: BA-04

BOLETÍN ARQ 04