

NUMERO DEL PLANO:	NORTE:
FECHA:	ACOTACION:
00-00-00	ESCALA:
UBICACION DEL ARCHIVO:	



BOLETÍN ARQUITECTÓNICO

DATOS DEL PROPIETARIO		DATOS DEL PREDIO		USO
NOMBRE:	No.:	DATOS DEL PREDIO		
CALLE:		CLAVE CATASTRAL:	AREA:	HABITACIONAL
COLONIA:		MEDIDA DEL FRENTE:	LOTES:	<input type="checkbox"/>
DELEGACION:		DIRECCION:	FONDO:	UNIFAMILIAR
TELEFONO:		ENTRE LA CALLE:	No OFICIAL:	<input type="checkbox"/>
FIRMA:		Y LA CALLE:		PLURIFAMILIAR (ECONOMICO)
DATOS DEL D.R.O.		DELEGACION:		COMERCIAL
NOMBRE: XX		DICTAMEN DE USO DE SUELO		SERVICIOS
CECULA PROFESIONAL: XX		No. DE FOLIO:	FECHA:	INDUSTRIAL
DIRECCION: XX		NORMATIVIDAD		
DELEGACION: XX		CONCEPTO		
TELEFONO: XX		ALTURA MAXIMA PERMITIDA	NORMA	PROYECTO
FIRMA:		COEFICIENTE DE OCUPACION DEL SUELO		DFP.
CORRESPBLE. INGENIERIAS		COEFICIENTE DE UTILIZACION DEL SUELO		
NOMBRE: XX		COEFICIENTE DE ABSORCION DEL SUELO		
CECULA PROFESIONAL: XX		PORCENTAJE DEL AREA LIBRE		
DIRECCION: XX		RESTRICCION AL FRENTE		
DELEGACION: XX		CAJONES DE ESTACIONAMIENTO		
TELEFONO: XX		RESTRICCIONES DIC. USO DE SUELO		
FIRMA:				

RIVERO BORRELL - GUTIERREZ
ARQUITECTOS

FECHA: 2018_04_09





NOTA:
Se anexa Boletín como información complementaria a Proyecto Ejecutivo

Se genera opción "B" de cimbra de muro de concreto.

ESCALA:

COTAS:
METROS

CLAVE:

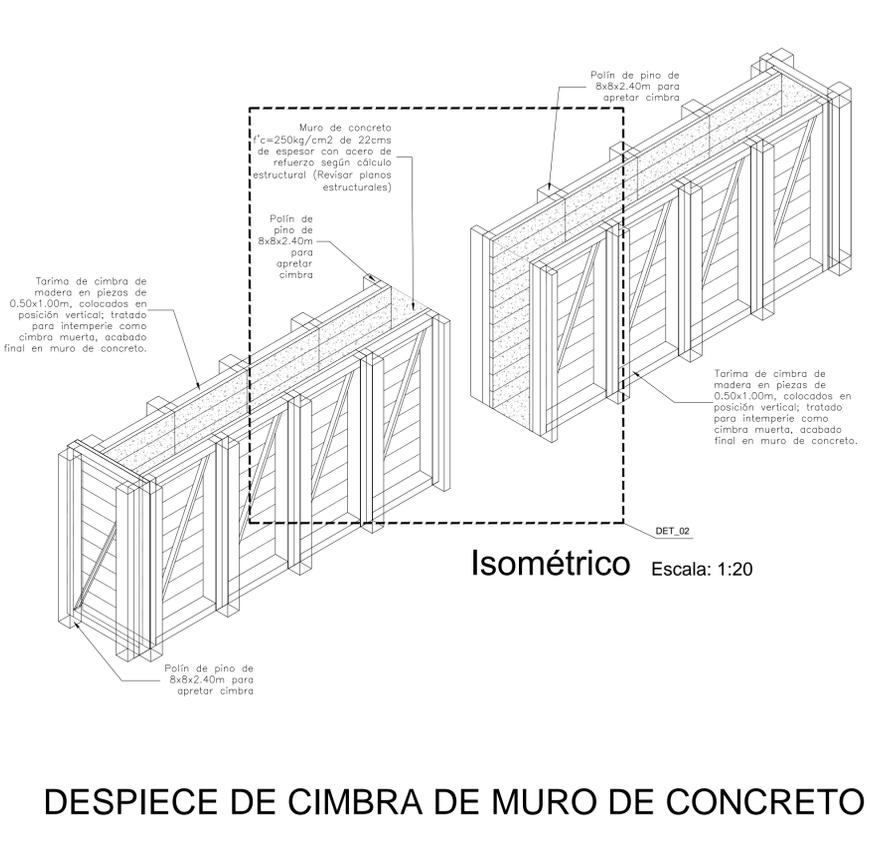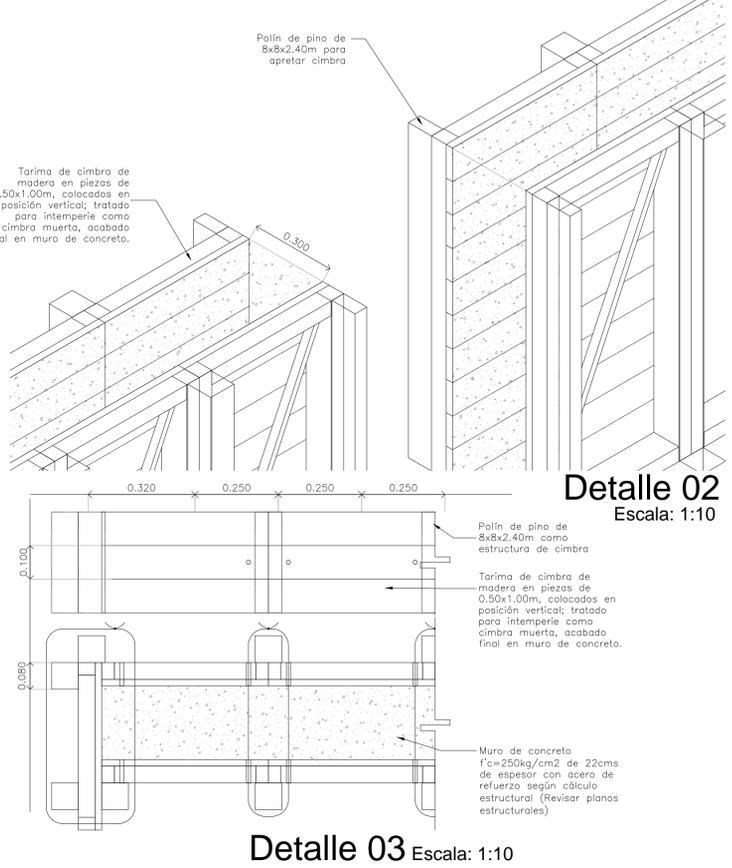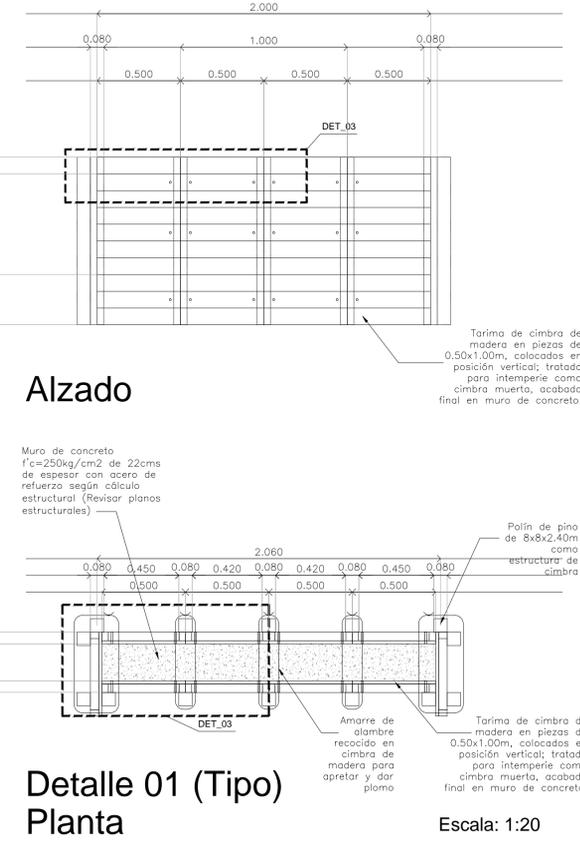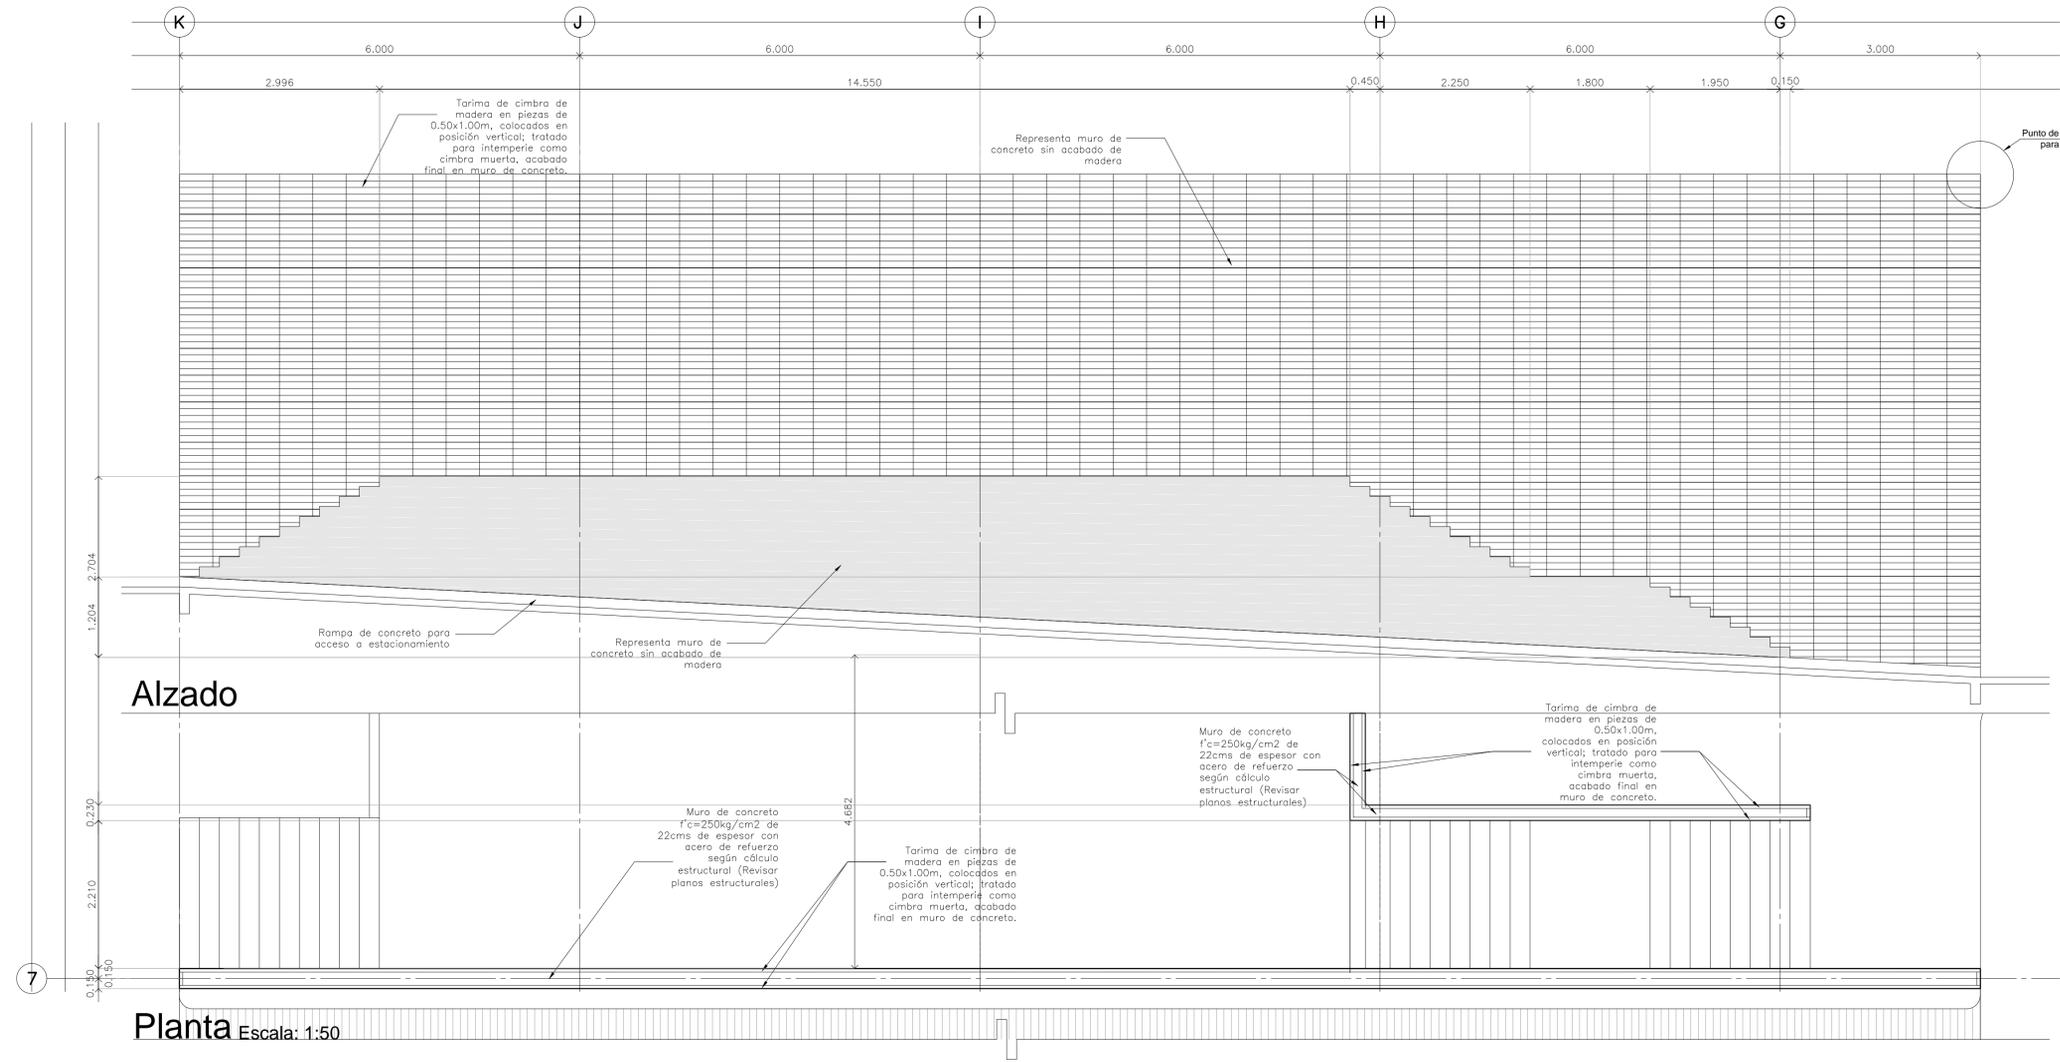

DESPIECE DE CIMBRA DE MURO DE CONCRETO