

PROYECTO EJECUTIVO

BOLETINES



PLANOS:	BOLETINES	
NUMERO DEL PLANO:	NO. DE FOLIO:	ESCALA:
FECHA:	ACOTACION:	ESCALA:
UBICACION DEL ARCHIVO:	NORTE:	




**BOLETÍN ARQUITECTÓNICO**


<b>DATOS DEL PROPIETARIO</b> NOMBRE: No. CALLE: COLONIA: DELEGACION: TELEFONO: FIRMA:	<b>DATOS DEL PREDIO</b> CLAVE CATASTRAL: CONDominio: AREA: M2. MEDIDA DEL FRENTE: LOTE: FONDO: m DIRECCION: CALLE: No OFICIAL: ENTRE LA CALLE: Y LA CALLE: COLONIA: DELEGACION: DICTAMEN DE USO DE SUELO No. DE FOLIO: FECHA:	<b>USO</b> <input type="checkbox"/> HABITACIONAL <input type="checkbox"/> UNIFAMILIAR <input type="checkbox"/> PLURIFAMILIAR (CONDOMINIO) <input type="checkbox"/> COMERCIAL <input type="checkbox"/> SERVICIOS <input type="checkbox"/> INDUSTRIAL
<b>DATOS DEL D.R.O</b> NOMBRE: XX CEDULA PROFESIONAL: XX DIRECCION: XX DELEGACION: XX TELEFONO: XX FIRMA:	<b>CORRESPBLE. INGENIERIAS</b> NOMBRE: XX CEDULA PROFESIONAL: XX DIRECCION: XX DELEGACION: XX TELEFONO: XX FIRMA:	<b>NORMATIVIDAD</b> CONCEPTO ALTIMA MAXIMA PERMITIDA COEFICIENTE DE OCUPACION DEL SUELO COEFICIENTE DE UTILIZACION DEL SUELO COEFICIENTE DE ABSORCION DEL SUELO PORCENTAJE DEL AREA LIBRE RESTRICCION AL FRENTE CAJONES DE ESTACIONAMIENTO RESTRICCIONES DIC. USO DE SUELO
<b>DATOS DEL D.R.O</b> NOMBRE: .. CEDULA PROFESIONAL: .. COL. DIRECCION: .. DELEGACION: TELEFONO: FIRMA:		

**RIVERO BORRELL - GUTIERREZ  
ARQUITECTOS**


FECHA: 2018_05_10	NOTA: Se anexa Boletín como información complementaria a Proyecto Ejecutivo  Las medidas de la cancelería se modifican en altura debido a que los patios bajan 0.075m en su nivel de piso terminado original, sumando un total de 0.100m de diferencia con el N.P.T. del edificio, para su buen funcionamiento.
ESCALA: S/E	
COTAS: METROS	
CLAVE: BA-18	

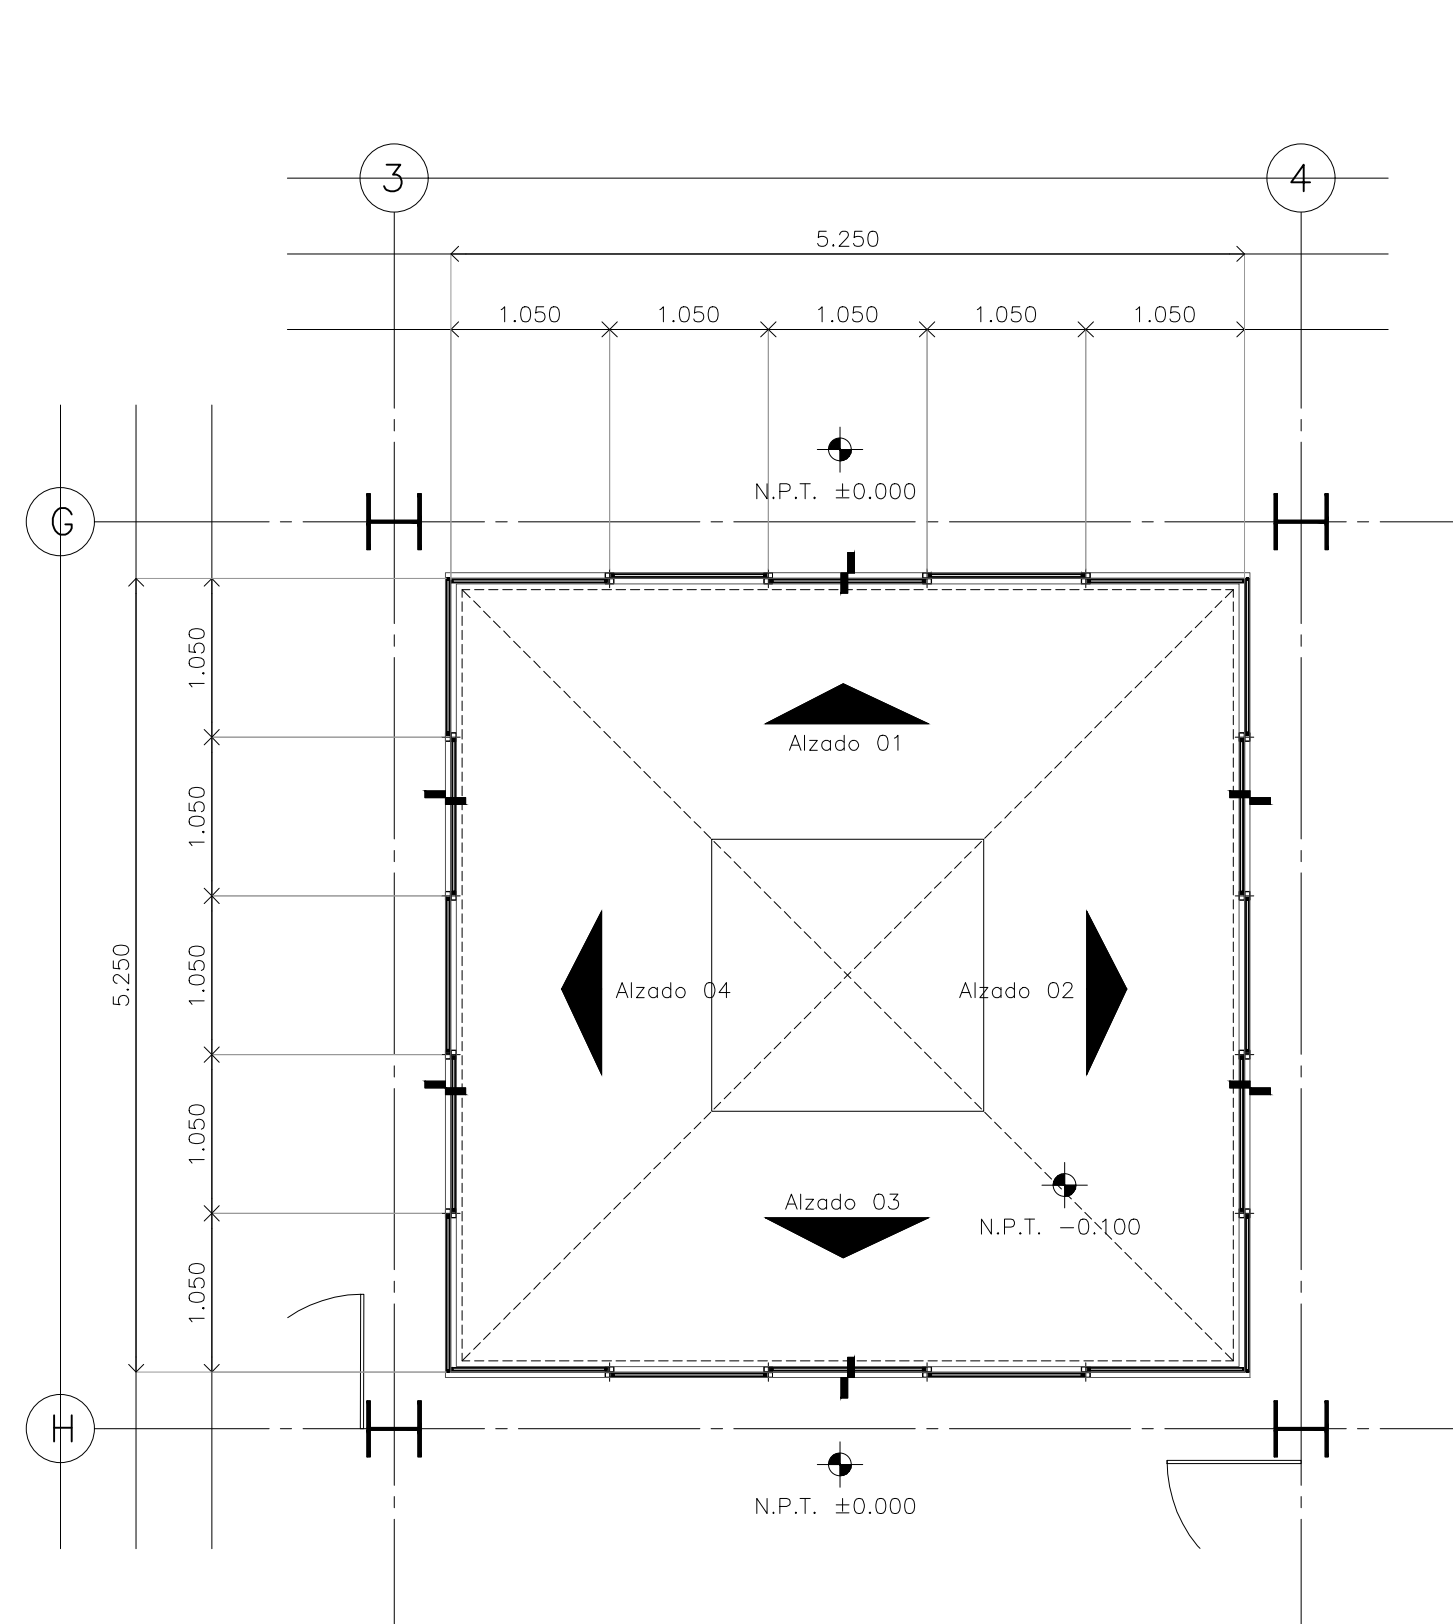


PLANTA ARQUITECTÓNICA NIVEL +1.500

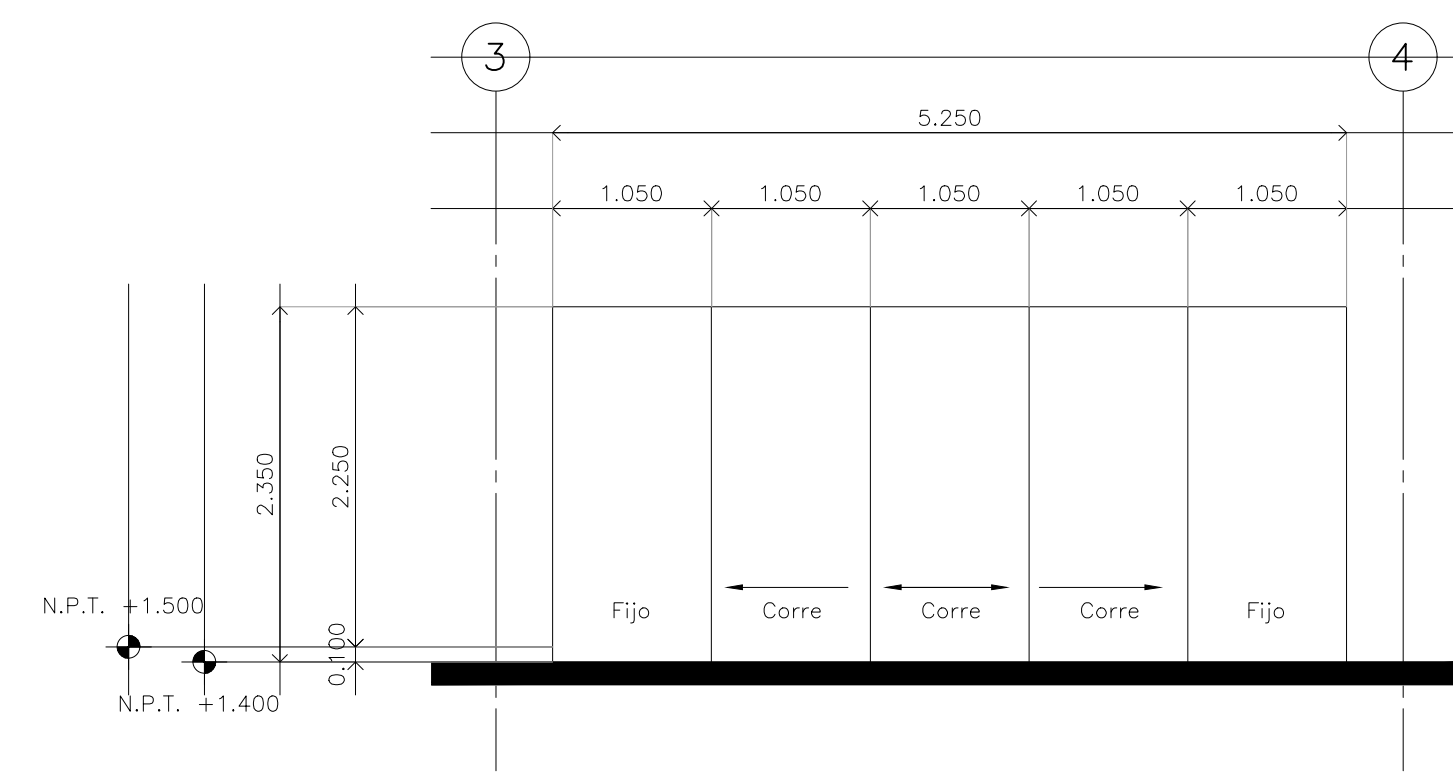


Alzado 01  
Escala: 1:50

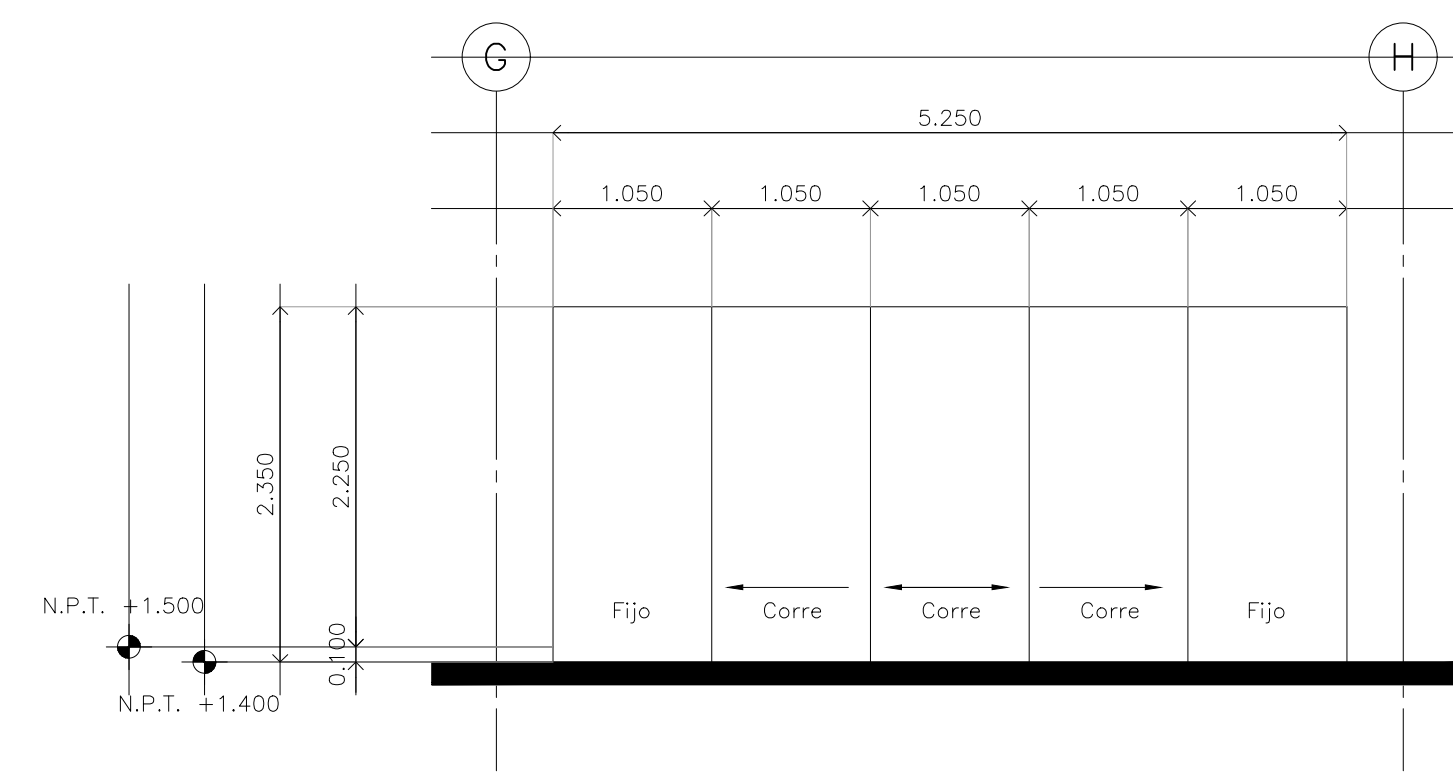


Alzado 02  
Escala: 1:50

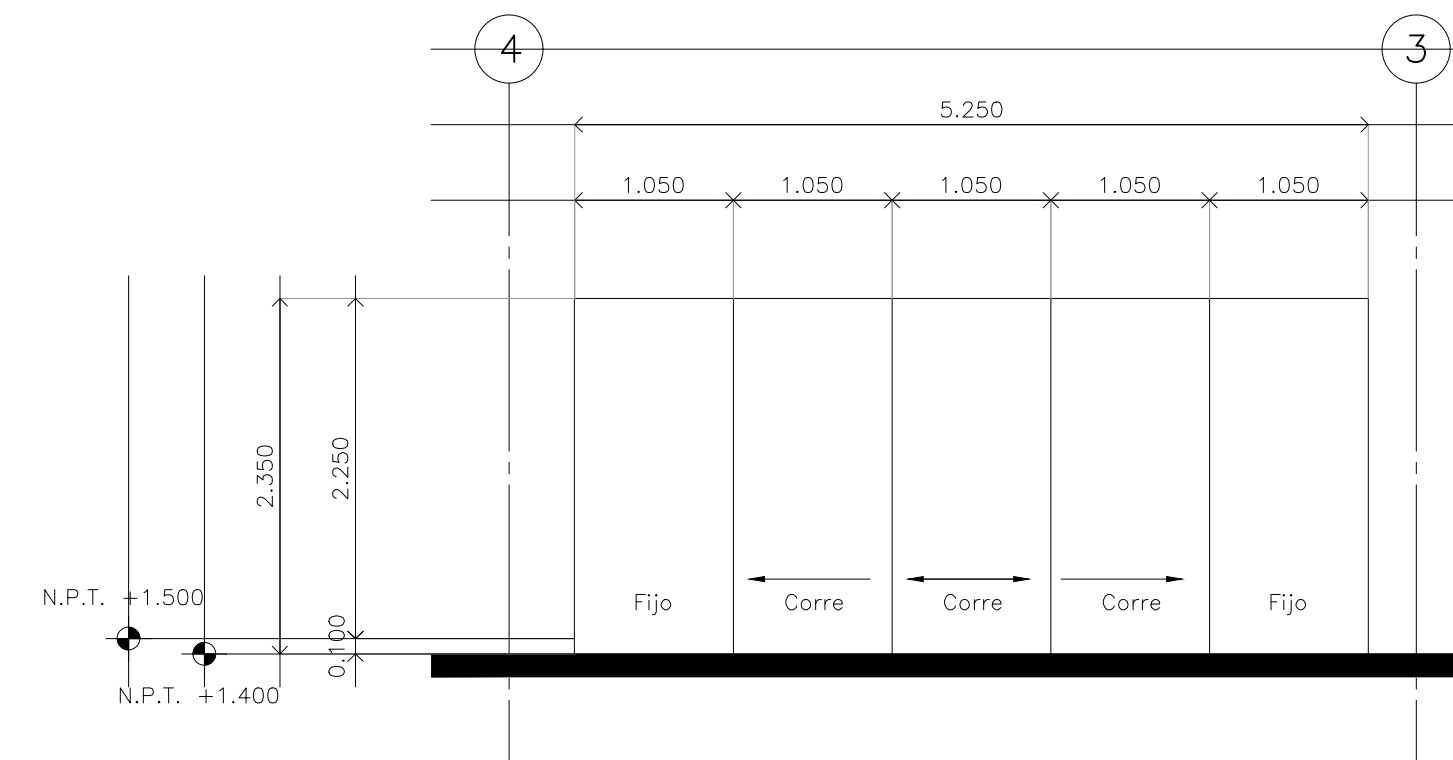


Alzado 03  
Escala: 1:50

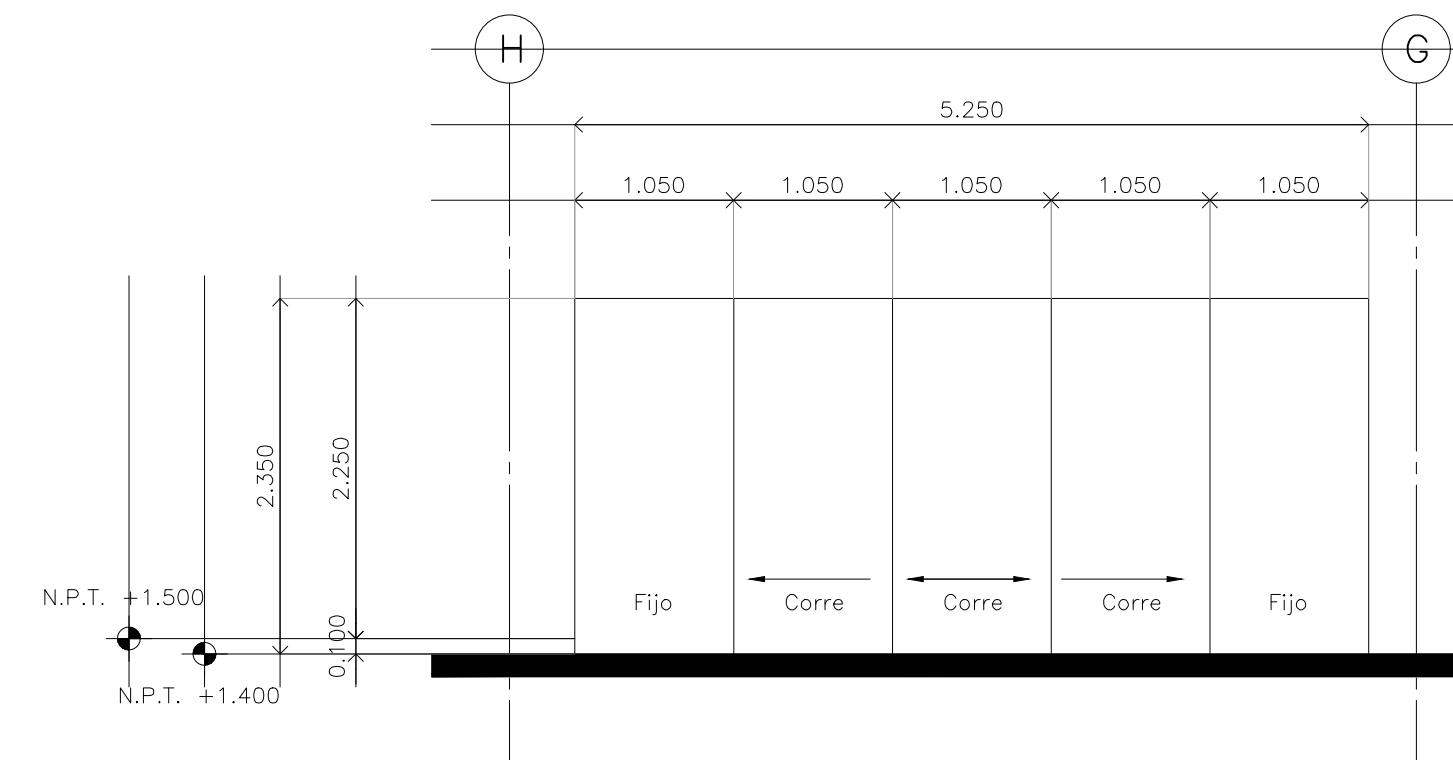


Alzado 04  
Escala: 1:50

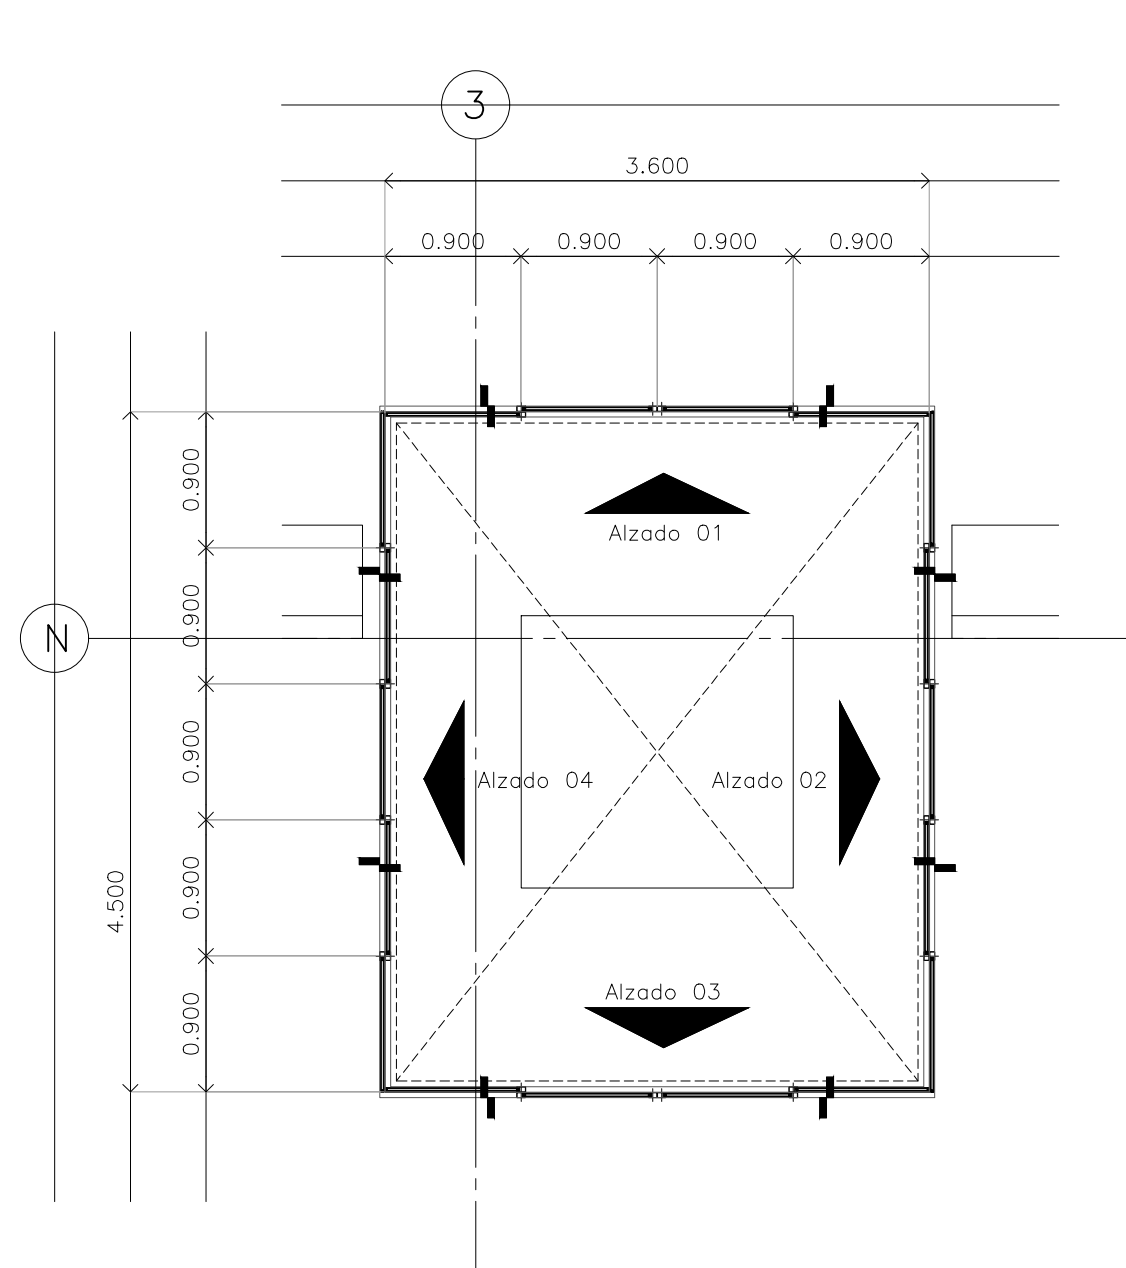


PLANTA ARQUITECTÓNICA NIVEL ±0.000

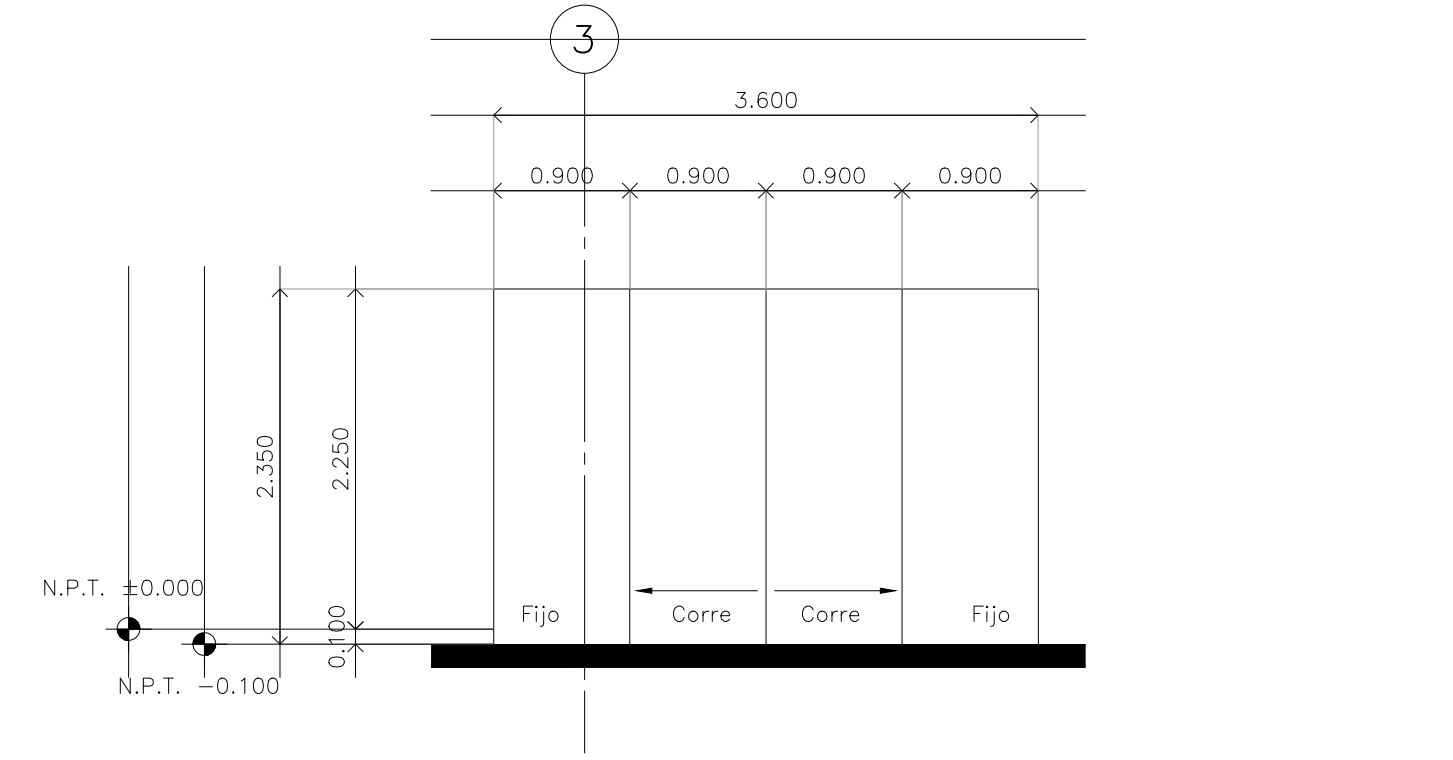


Alzado 01  
Escala: 1:50

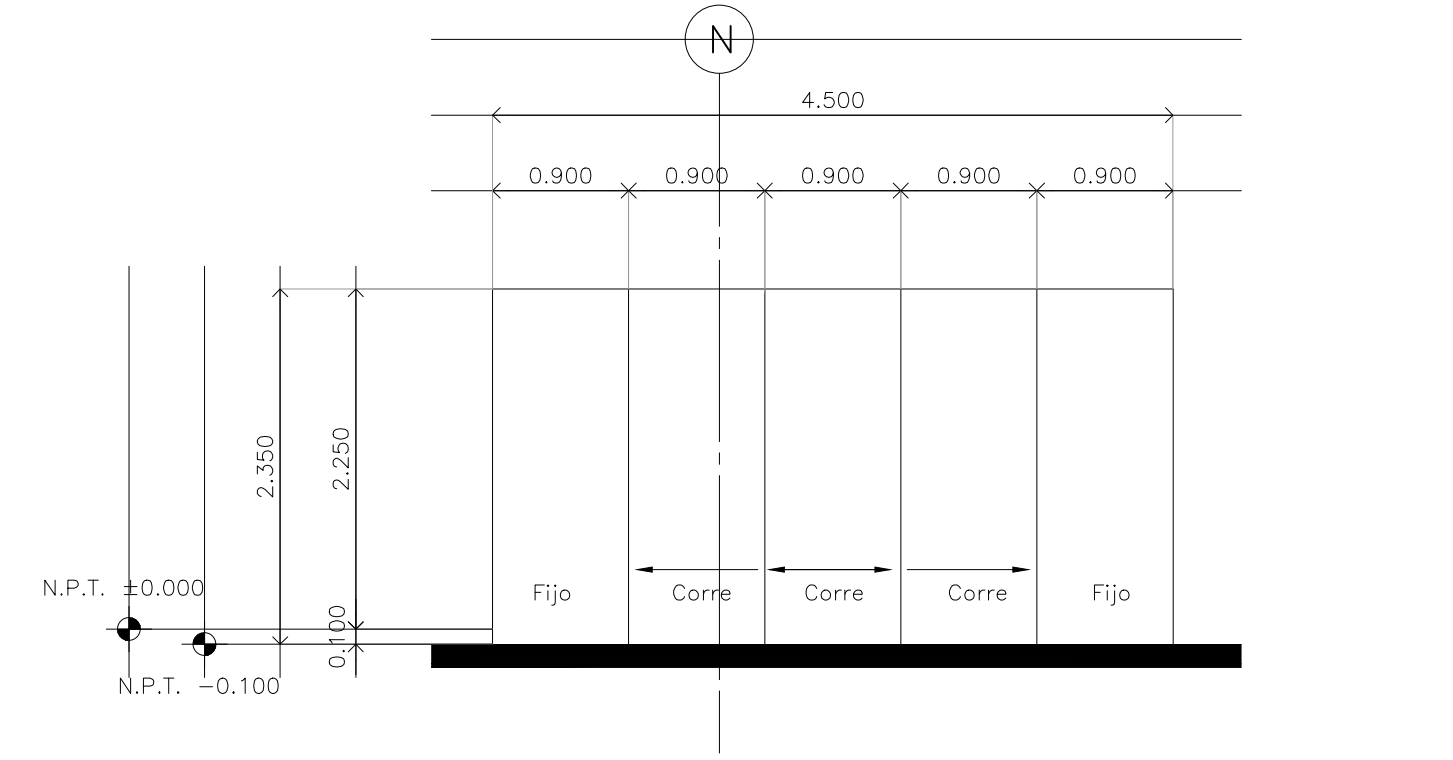

Alzado 02  
Escala: 1:50

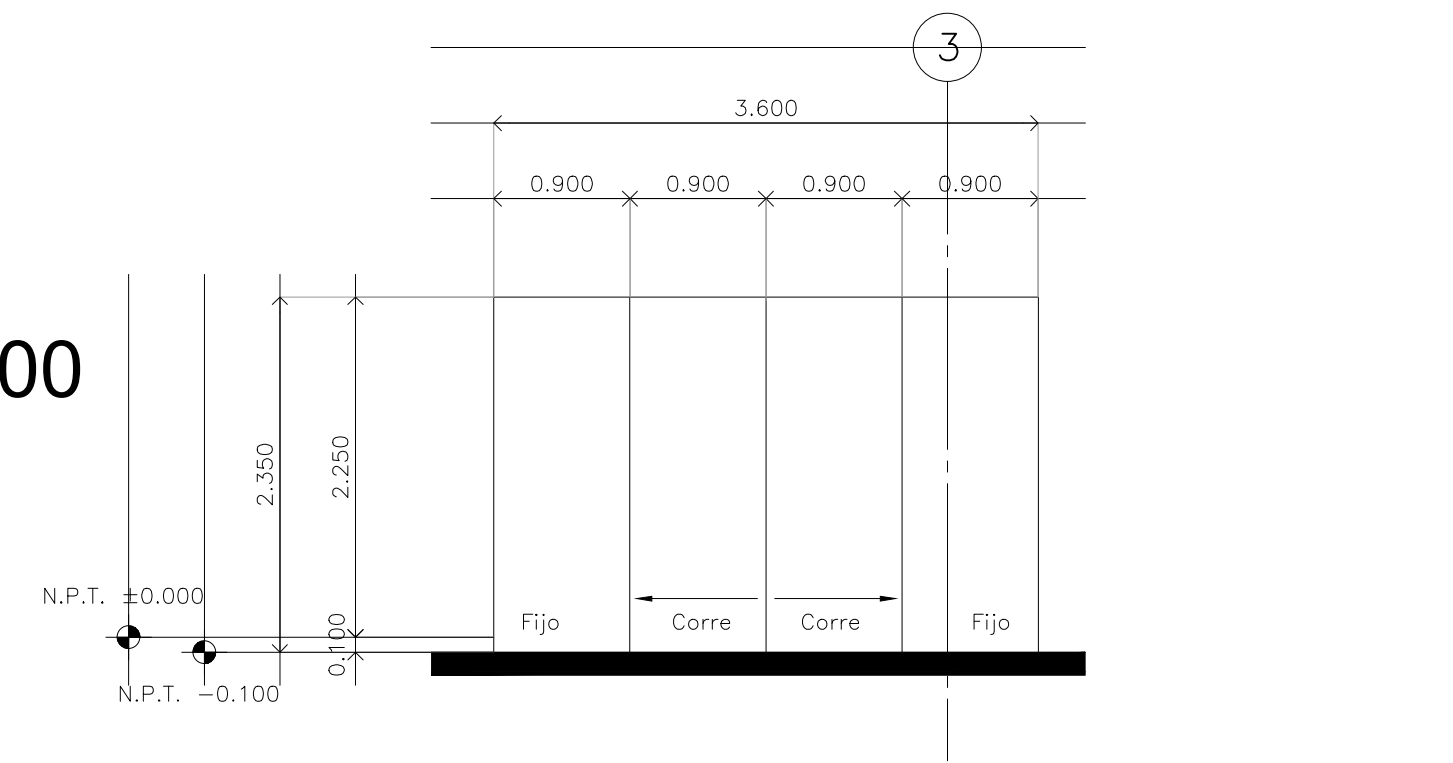

Alzado 03  
Escala: 1:50

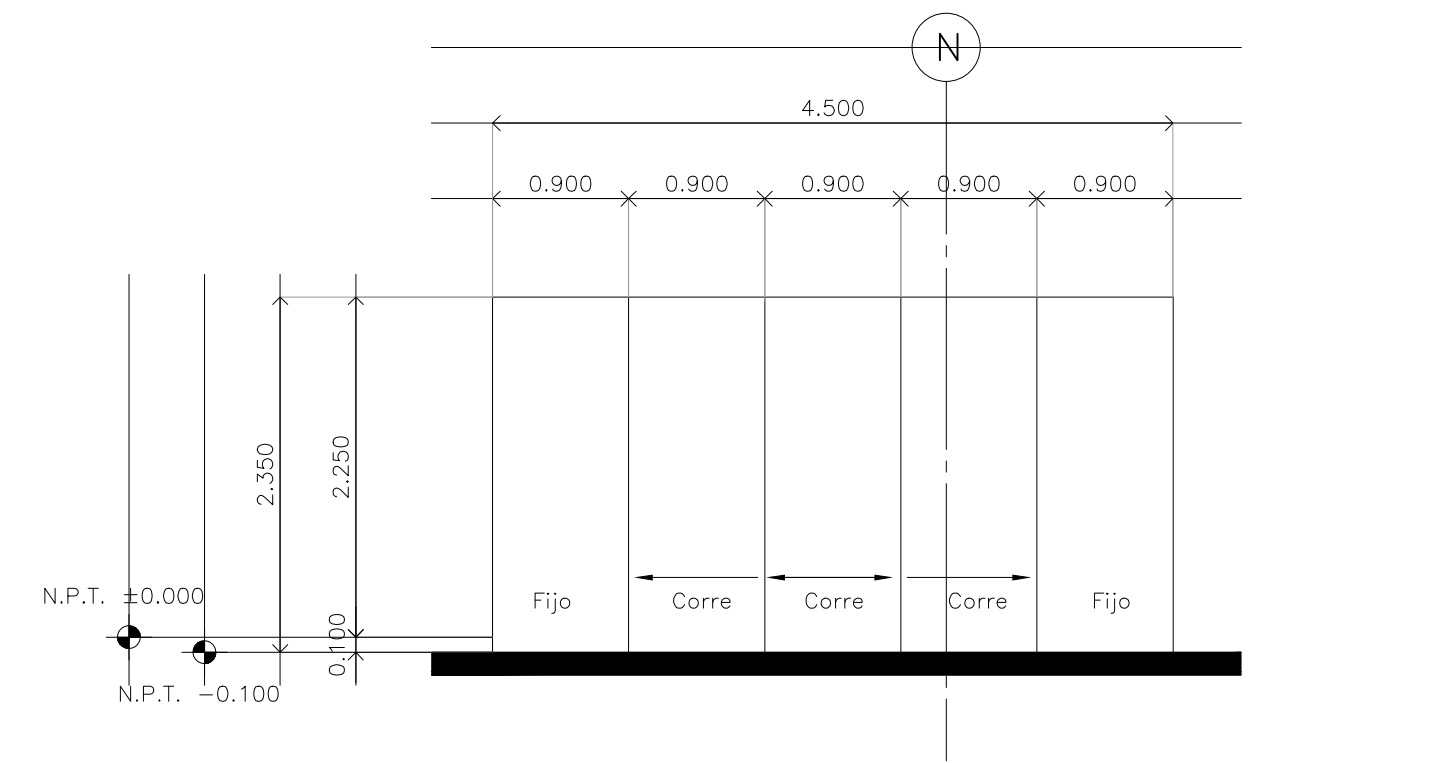

Alzado 04  
Escala: 1:50