

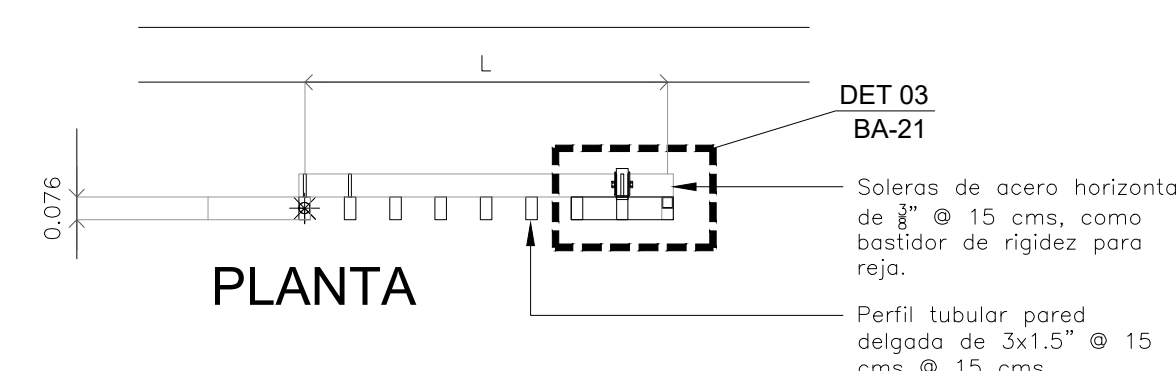
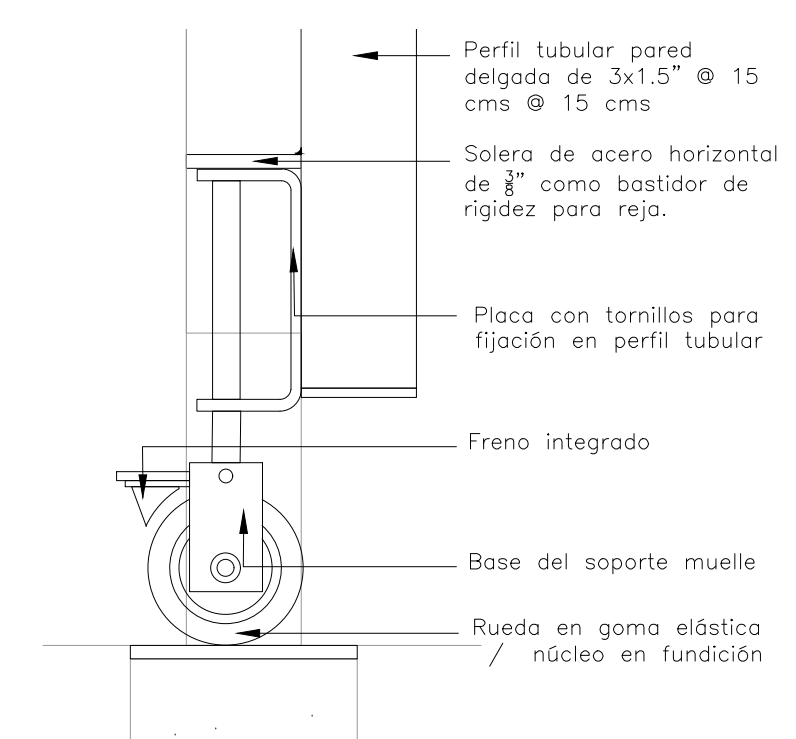
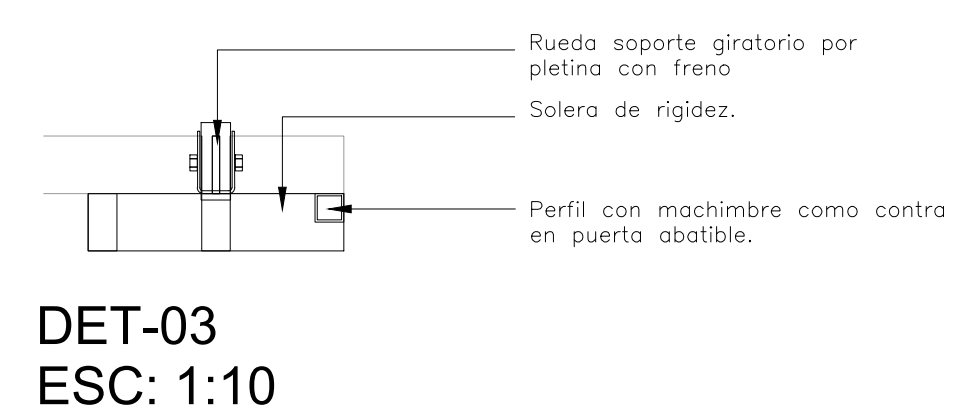
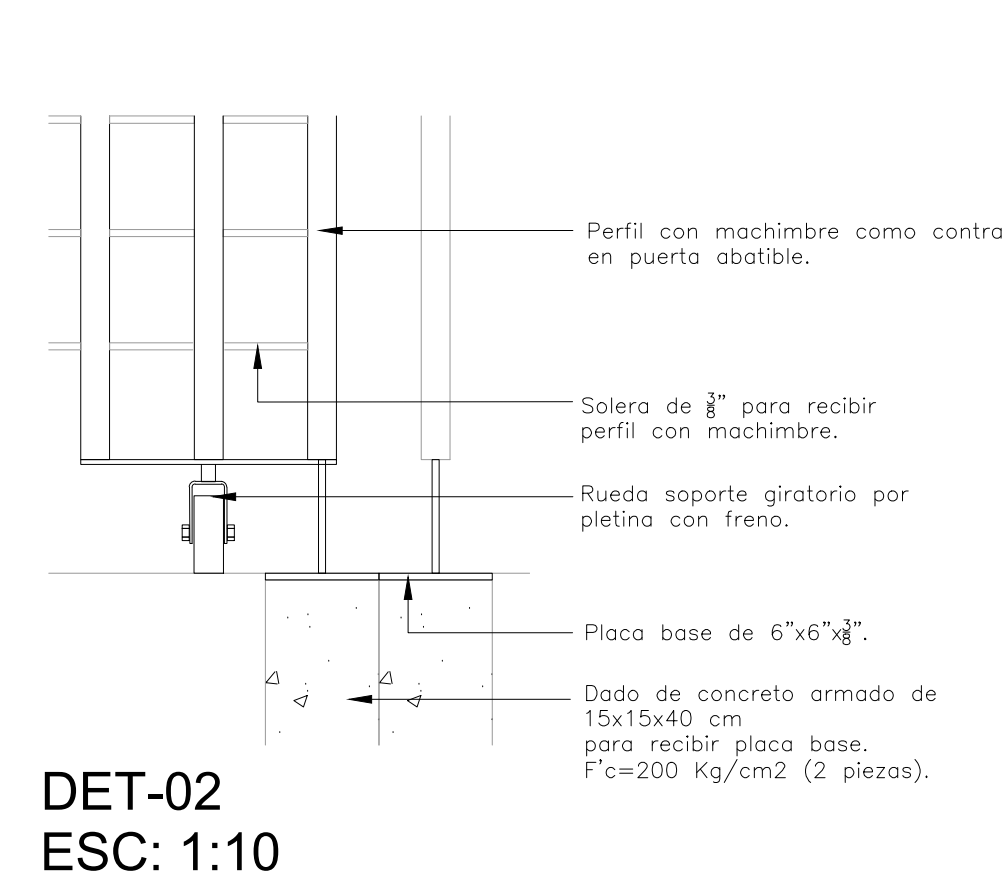
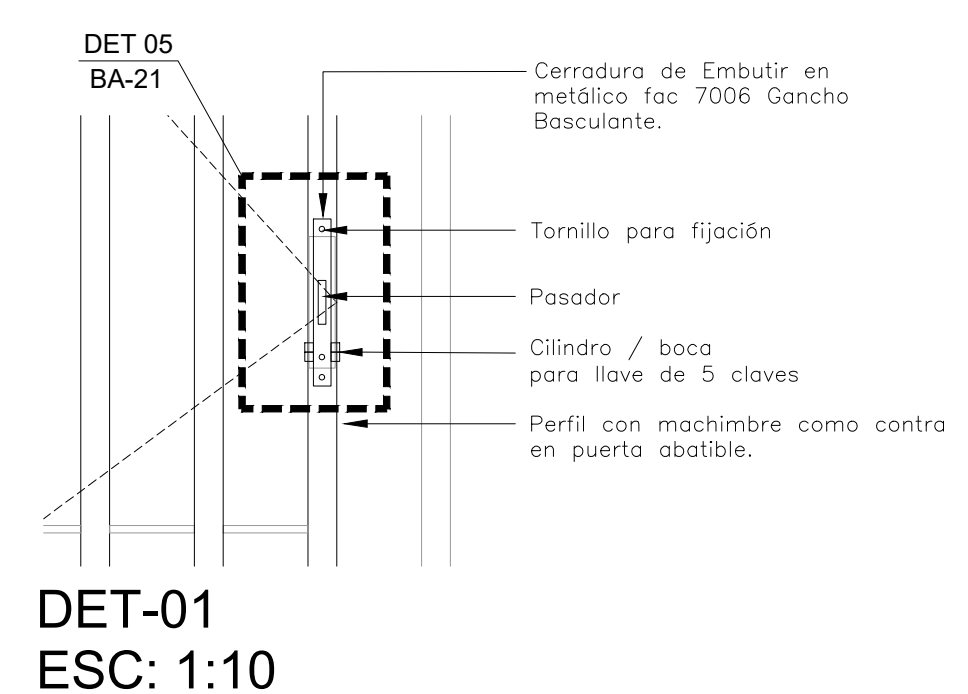
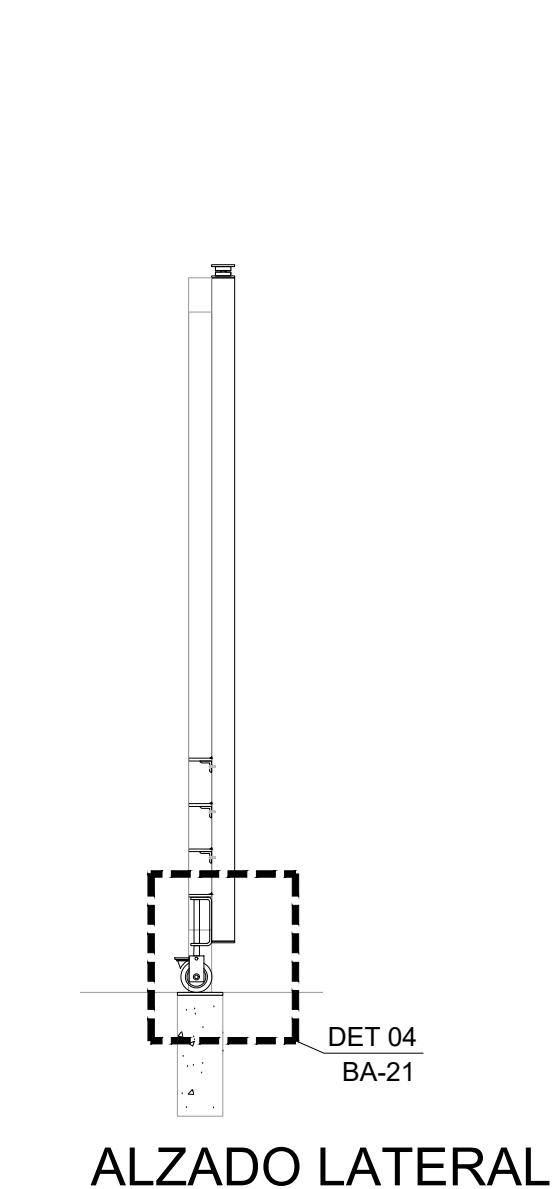
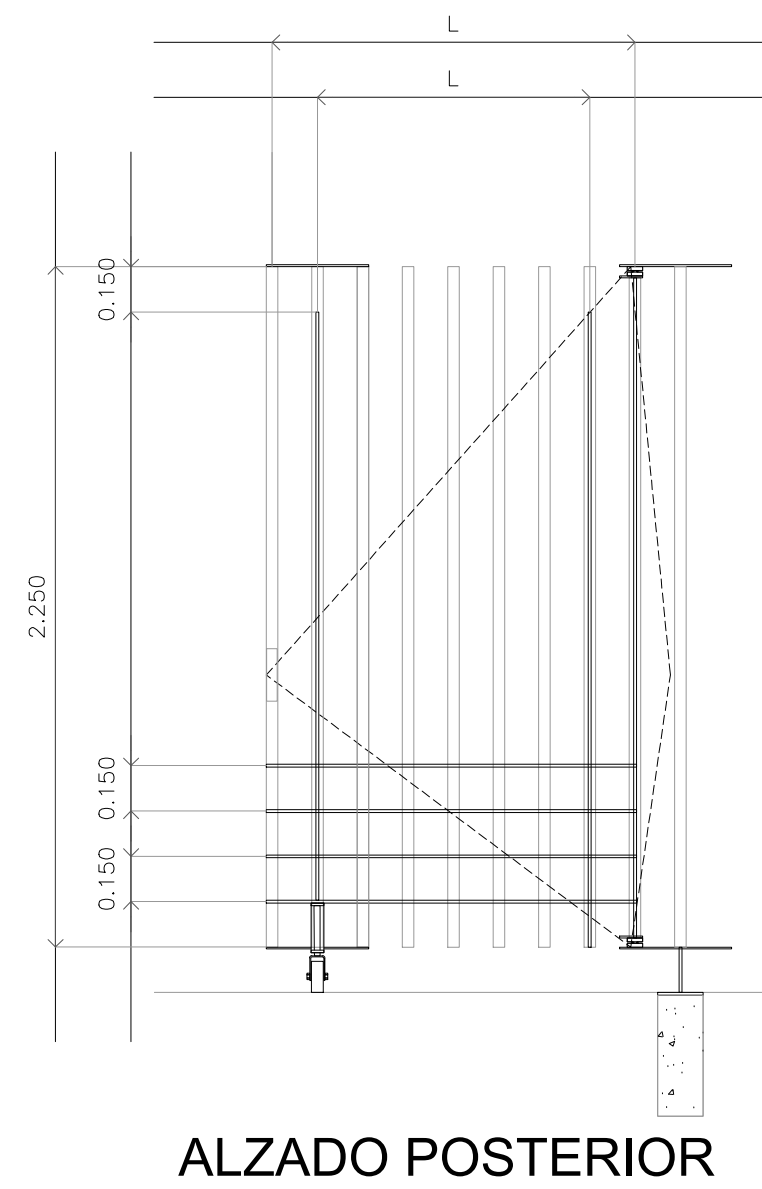
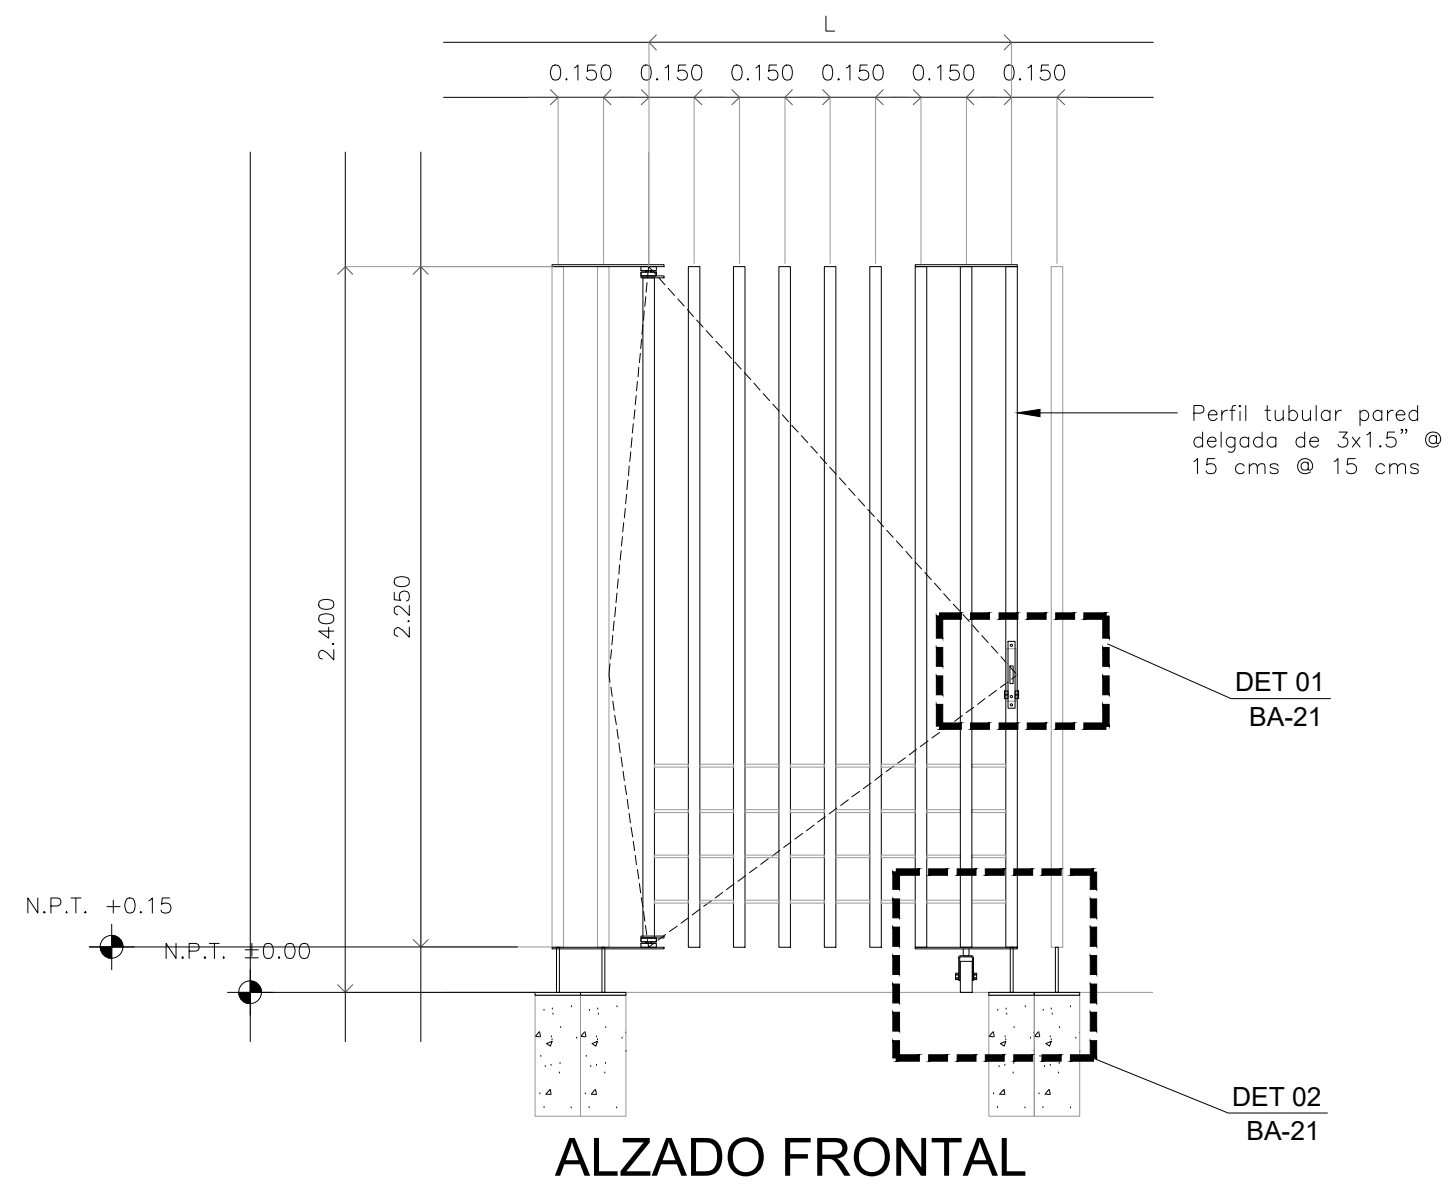
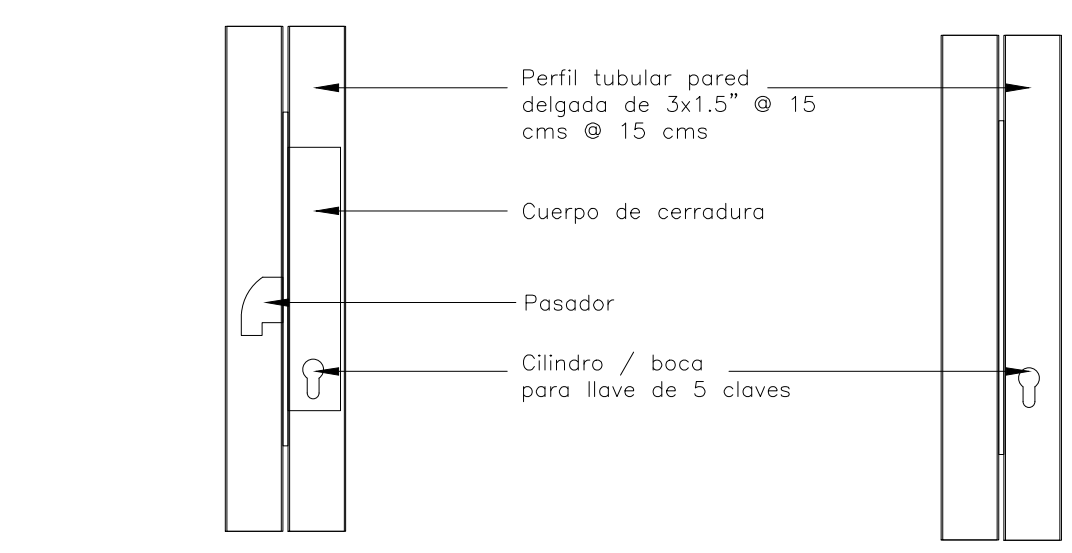
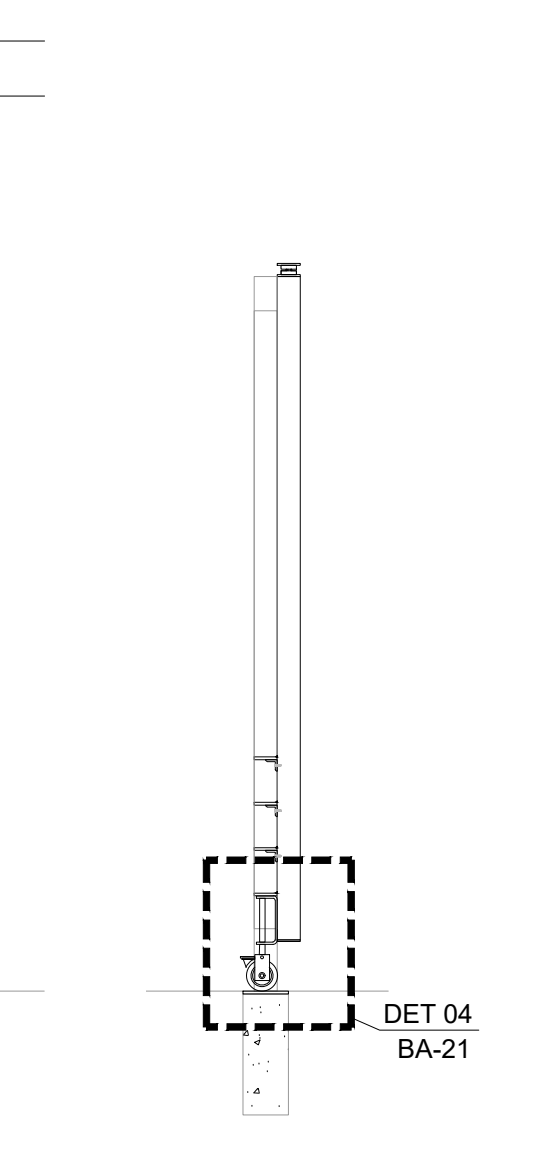



DETALLES DE CERRADURA Y RODAMIENTO

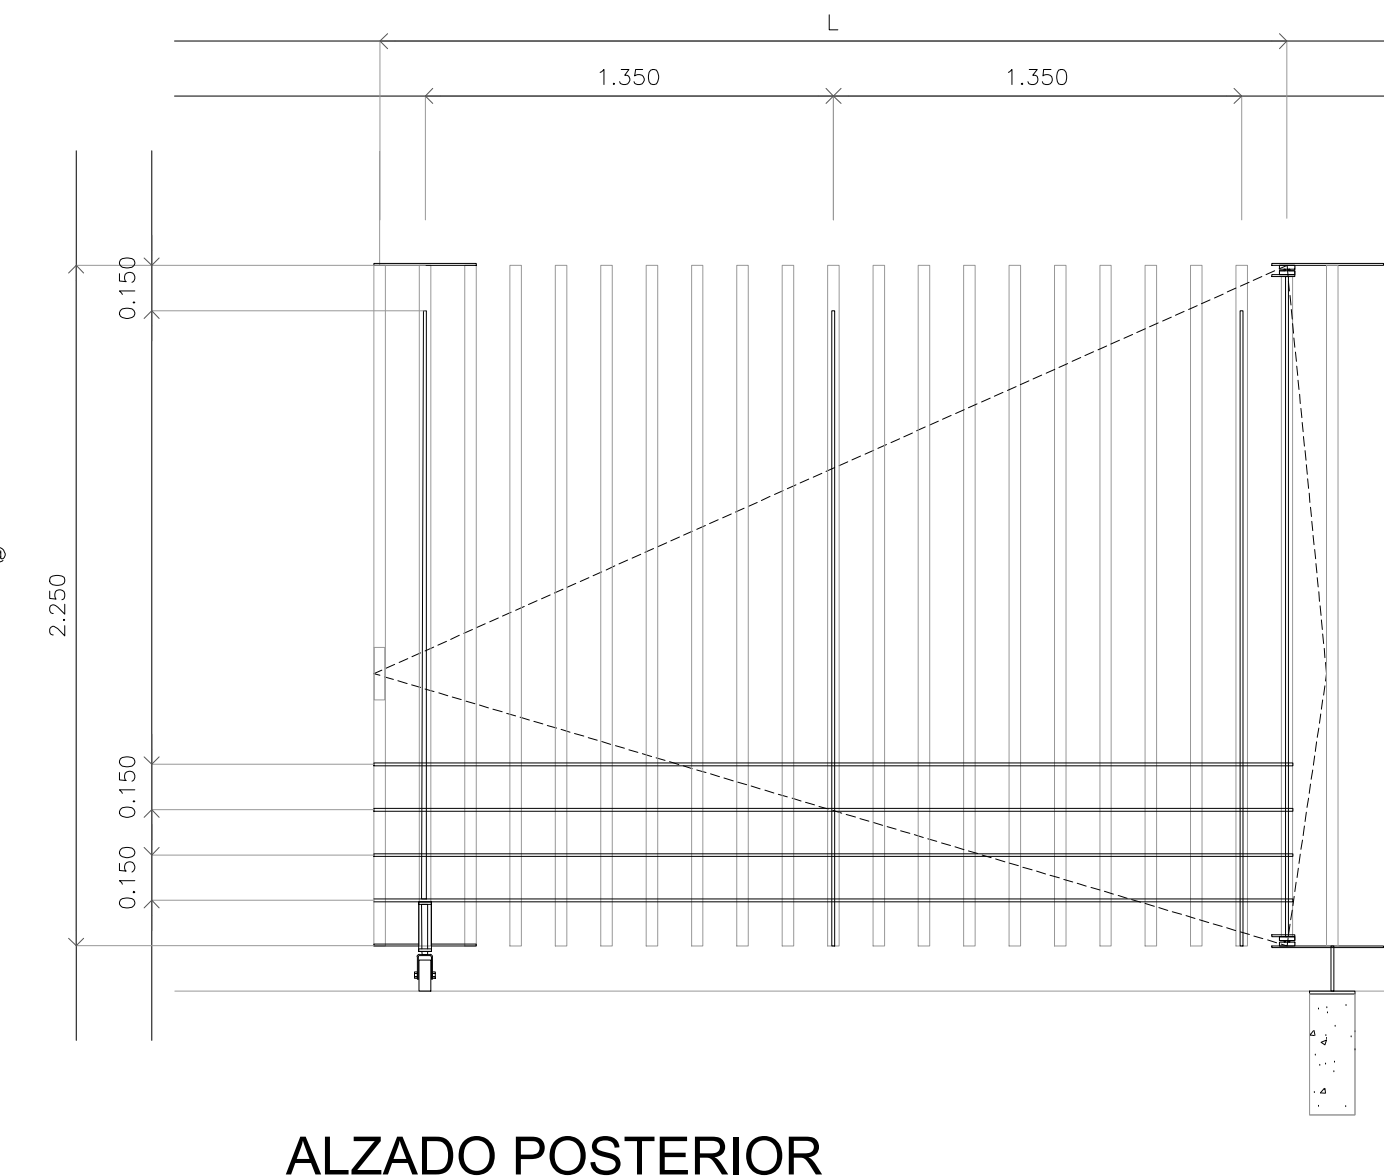

PUERTA PEATONAL ESC: 1:25

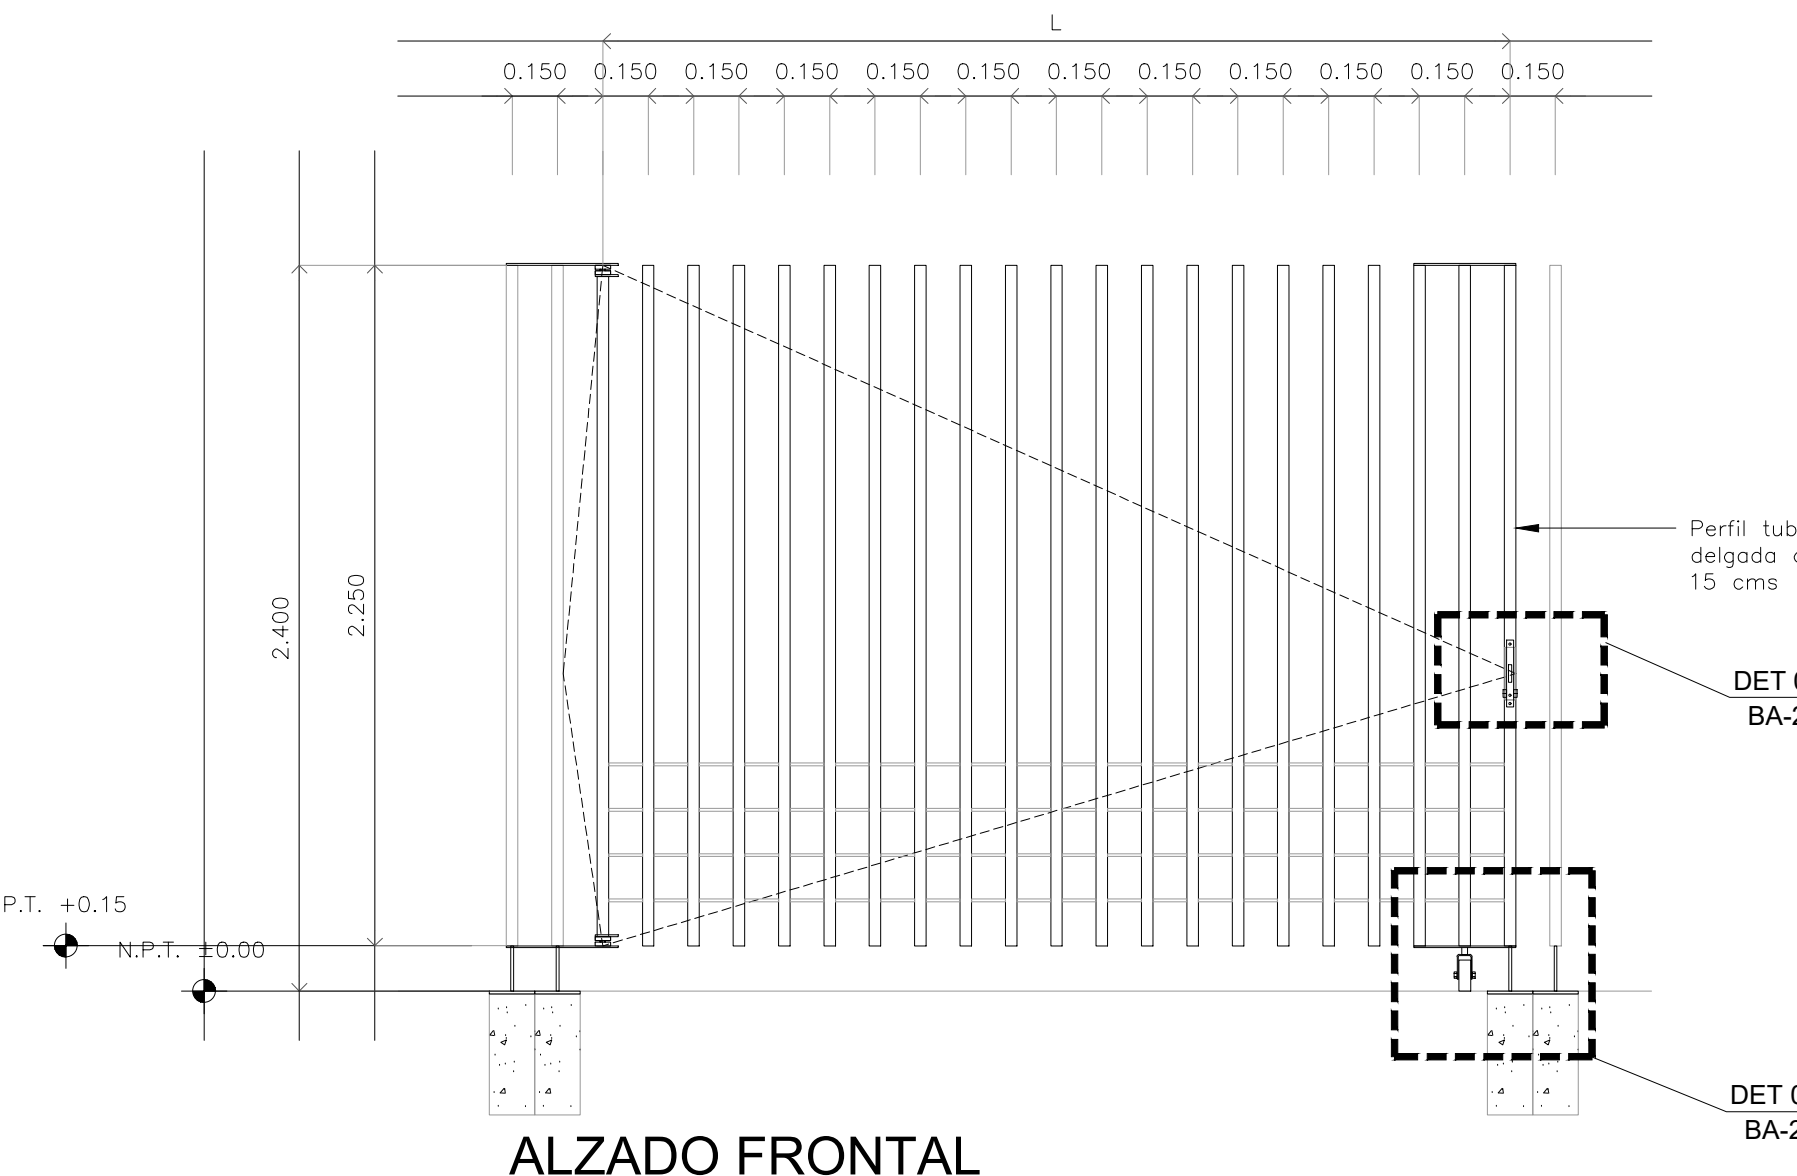

CIERRE DE PUERTAS

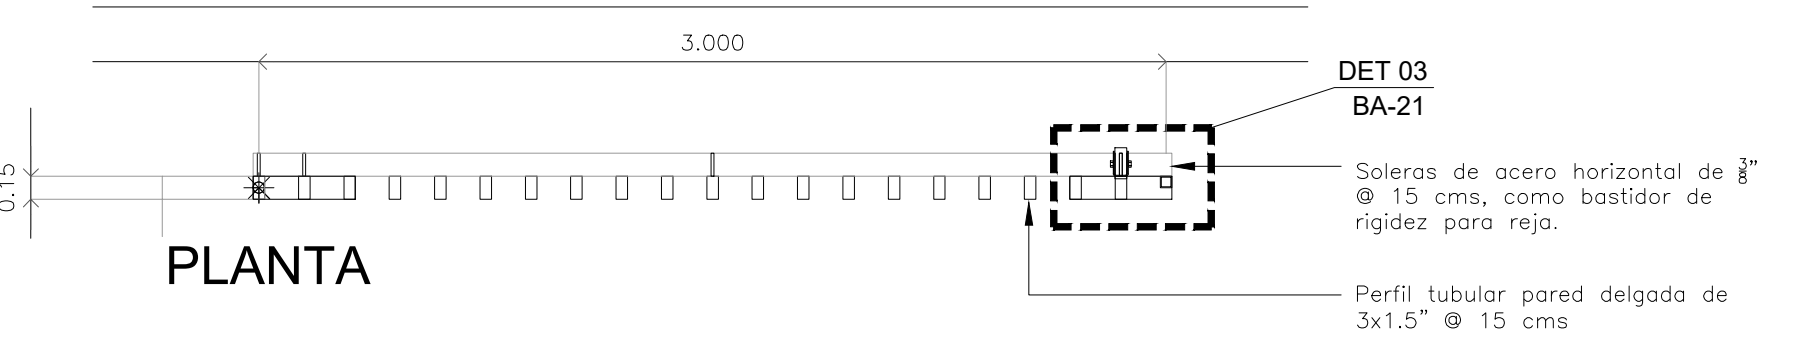

PUERTA ESTACIONAMIENTO ESC: 1:25

NOTAS APLICABLES A TODOS LOS ELEMENTOS DE HERRERÍA:

Acabado final pintura mate color Gris Antracita a tres manos. S.M.A. Todas las piezas soldadas en el taller y todas las juntas esmeriladas.

CENTRO DE SERVICIO INFONAVIT
AGUASCALIENTES
CALLE BALNEARIOS FRACC. EJIDO DE OJO CALIENTE
MUNICIPIO DE AGUASCALIENTES EDO. DE AGUASCALIENTES

NOTAS GENERALES

PROYECTO EJECUTIVO

PLANOS: **BOLETINES**

CROQUIS DE LOCALIZACIÓN

NUMERO DEL PLANO: _____ NORTE:

FECHA: 00-00-00 ACOTACION: _____ ESCALA: _____

UBICACION DEL ARCHIVO: _____

BOLETÍN ARQUITECTÓNICO

DATOS DEL PROPIETARIO		DATOS GENERALES	
NOMBRE: _____ No.: _____ CALLE: _____ COLONIA: _____ DELEGACION: _____ TELEFONO: _____ FIRMA: _____		<table border="1" style="width: 100%; border-collapse: collapse;"> <tr> <th colspan="2">DATOS DEL PREDIO</th> <th>USO</th> </tr> <tr> <td colspan="3">CLAVE CATASTRAL: _____</td> </tr> <tr> <td>CONDominio: _____</td> <td>AREA: _____ M2.</td> <td>HABITACIONAL <input type="checkbox"/></td> </tr> <tr> <td>MEDIDA DEL FRENTE: _____</td> <td>FONDO: _____ m</td> <td>UNIFAMILIAR <input type="checkbox"/></td> </tr> <tr> <td colspan="2">DIRECCION: _____</td> <td>PLURIFAMILIAR (CONDominio) <input type="checkbox"/></td> </tr> <tr> <td colspan="2">CALLE: _____</td> <td>COMERCIAL <input type="checkbox"/></td> </tr> <tr> <td colspan="2">ENTRE LA CALLE Y LA CALLE: _____</td> <td>SERVICIOS <input type="checkbox"/></td> </tr> <tr> <td colspan="2">COLONIA: _____</td> <td>INDUSTRIAL <input type="checkbox"/></td> </tr> <tr> <td colspan="2">DELEGACION: _____</td> <td></td> </tr> <tr> <td colspan="2">TELEFONO: _____</td> <td></td> </tr> <tr> <td colspan="2">DICTAMEN DE USO DE SUELO: _____</td> <td></td> </tr> <tr> <td colspan="2">No. DE FOLIO: _____</td> <td></td> </tr> <tr> <td colspan="2">FECHA: _____</td> <td></td> </tr> </table>		DATOS DEL PREDIO		USO	CLAVE CATASTRAL: _____			CONDominio: _____	AREA: _____ M2.	HABITACIONAL <input type="checkbox"/>	MEDIDA DEL FRENTE: _____	FONDO: _____ m	UNIFAMILIAR <input type="checkbox"/>	DIRECCION: _____		PLURIFAMILIAR (CONDominio) <input type="checkbox"/>	CALLE: _____		COMERCIAL <input type="checkbox"/>	ENTRE LA CALLE Y LA CALLE: _____		SERVICIOS <input type="checkbox"/>	COLONIA: _____		INDUSTRIAL <input type="checkbox"/>	DELEGACION: _____			TELEFONO: _____			DICTAMEN DE USO DE SUELO: _____			No. DE FOLIO: _____			FECHA: _____		
DATOS DEL PREDIO		USO	
CLAVE CATASTRAL: _____	
CONDominio: _____	AREA: _____ M2.	HABITACIONAL <input type="checkbox"/>	
MEDIDA DEL FRENTE: _____	FONDO: _____ m	UNIFAMILIAR <input type="checkbox"/>	
DIRECCION: _____		PLURIFAMILIAR (CONDominio) <input type="checkbox"/>	
CALLE: _____		COMERCIAL <input type="checkbox"/>	
ENTRE LA CALLE Y LA CALLE: _____		SERVICIOS <input type="checkbox"/>	
COLONIA: _____		INDUSTRIAL <input type="checkbox"/>	
DELEGACION: _____	
TELEFONO: _____	
DICTAMEN DE USO DE SUELO: _____	
No. DE FOLIO: _____	
FECHA: _____	
NOMBRE: XX CEDULA PROFESIONAL: XX DIRECCION: XX DELEGACION: XX TELEFONO: XX FIRMA: _____		CORRESPBLE. INGENIERIAS NOMBRE: XX CEDULA PROFESIONAL: XX DIRECCION: XX DELEGACION: XX TELEFONO: XX FIRMA: _____	
NORMATIVIDAD <table border="1" style="width: 100%; border-collapse: collapse;"> <thead> <tr> <th>CONCEPTO</th> <th>NORMA</th> <th>PROYECTO</th> <th>DF.</th> </tr> </thead> <tbody> <tr> <td>ALTIMA MAXIMA PERMITIDA</td> <td></td> <td></td> <td></td> </tr> <tr> <td>COEFICIENTE DE OCUPACION DEL SUELO</td> <td></td> <td></td> <td></td> </tr> <tr> <td>COEFICIENTE DE UTILIZACION DEL SUELO</td> <td></td> <td></td> <td></td> </tr> <tr> <td>COEFICIENTE DE ABSORCION DEL SUELO</td> <td></td> <td></td> <td></td> </tr> <tr> <td>PORCENTAJE DEL AREA LIBRE</td> <td></td> <td></td> <td></td> </tr> <tr> <td>RESTRICCION AL FRENTE</td> <td></td> <td></td> <td></td> </tr> <tr> <td>CAJONES DE ESTACIONAMIENTO</td> <td></td> <td></td> <td></td> </tr> <tr> <td>RESTRICCIONES DIC. USO DE SUELO</td> <td></td> <td></td> <td></td> </tr> </tbody> </table>				CONCEPTO	NORMA	PROYECTO	DF.	ALTIMA MAXIMA PERMITIDA				COEFICIENTE DE OCUPACION DEL SUELO				COEFICIENTE DE UTILIZACION DEL SUELO				COEFICIENTE DE ABSORCION DEL SUELO				PORCENTAJE DEL AREA LIBRE				RESTRICCION AL FRENTE				CAJONES DE ESTACIONAMIENTO				RESTRICCIONES DIC. USO DE SUELO						
CONCEPTO	NORMA	PROYECTO	DF.																																							
ALTIMA MAXIMA PERMITIDA	
COEFICIENTE DE OCUPACION DEL SUELO	
COEFICIENTE DE UTILIZACION DEL SUELO	
COEFICIENTE DE ABSORCION DEL SUELO	
PORCENTAJE DEL AREA LIBRE	
RESTRICCION AL FRENTE	
CAJONES DE ESTACIONAMIENTO	
RESTRICCIONES DIC. USO DE SUELO	
RIVERO BORRELL - GUTIERREZ ARQUITECTOS	
FECHA: 2018_05_10 ESCALA: 1 : 25 COTAS: METROS CLAVE: BA-21	NOTA: Se anexa Boletín como información complementaria a Proyecto Ejecutivo de planos HE-08 y HE-09 Aplicable para puertas de herrería HA-01, HA-02, HA-03, HA-04 localizadas en plano HE-05. Cotas de geometrales de herrerías regidas por plano HE-05.	
<h1>BOLETÍN ARQ 21</h1>	