



NOTAS GENERALES

**PROYECTO EJECUTIVO**

PLANOS:  
**BOLETINES**

CROQUIS DE LOCALIZACIÓN

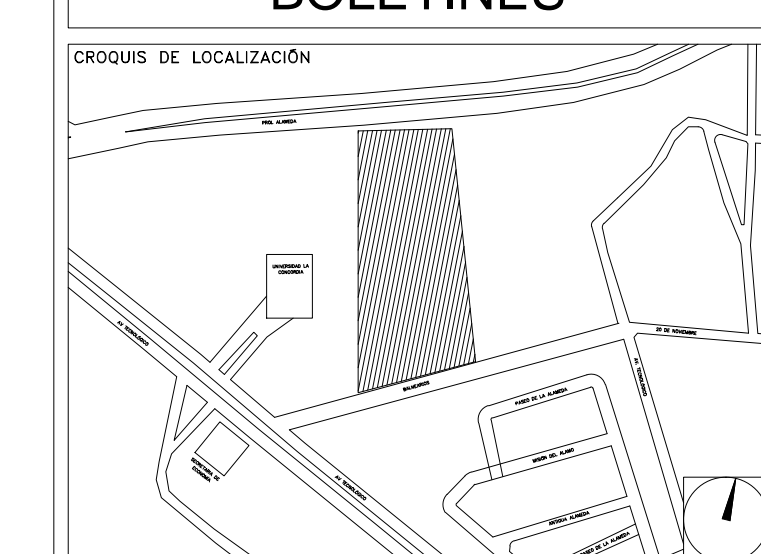

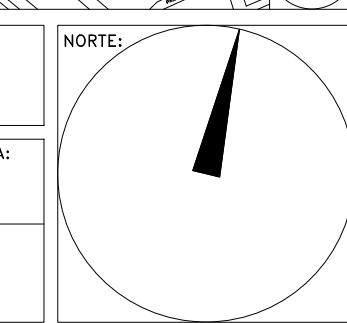NUMERO DEL PLANO: \_\_\_\_\_ NORTE: 

FECHA: 00-00-00 ACOTACION: \_\_\_\_\_ ESCALA: \_\_\_\_\_

UBICACION DEL ARCHIVO: \_\_\_\_\_



**BOLETÍN ARQUITECTÓNICO**

DATOS DEL PROPIETARIO		DATOS DEL PREDIO		USO
NOMBRE:	No.:	CLAVE CATASTRAL:	AREA: M2.	HABITACIONAL: <input type="checkbox"/>
CALLE:		LOTES:	FONDO: m	UNIFAMILIAR: <input type="checkbox"/>
COLONIA:		DIRECCION:	No OFICIAL:	PLURIFAMILIAR (CONDominio): <input type="checkbox"/>
DELEGACION:		ENTRE LA CALLE:		COMERCIAL: <input type="checkbox"/>
TELEFONO:		Y LA CALLE:		SERVICIOS: <input type="checkbox"/>
FIRMA:		COLONIA:		INDUSTRIAL: <input type="checkbox"/>
<b>DATOS DEL D.R.O</b>		<b>DICTAMEN DE USO DE SUELO</b>		
NOMBRE: xx		No. de FOLIO:	FECHA:	
CEDULA PROFESIONAL: xx		<b>NORMATIVIDAD</b>		
DIRECCION: xx		<b>CONCEPTO</b>		
TELEFONO: xx		ALTURA MAXIMA PERMITIDA	NORMA	PROYECTO
FIRMA:		COEFICIENTE DE OCUPACION DEL SUELO		
<b>CORRESPBLE. INGENIERIAS</b>		COEFICIENTE DE UTILIZACION DEL SUELO		
NOMBRE: xx		COEFICIENTE DE ABSORCION DEL SUELO		
CEDULA PROFESIONAL: xx		RESTRICCION AL FRENTE		
DIRECCION: xx		CAJONES DE ESTACIONAMIENTO		
TELEFONO: xx		RESTRICCIONES DIC. USO DE SUELO		
FIRMA:				

**RIVERO BORRELL - GUTIERREZ  
ARQUITECTOS**

FECHA: 2018\_06\_28


NOTA:  
Se anexa Boletín como información complementaria a Proyecto Ejecutivo  
  
Se muestra detalle constructivo de muros de tablaroca para CESIS y Delegaciones de INFONAVIT.

ESCALA: INDICADAS


COTAS: METROS

CLAVE: BA-27


**BOLETÍN ARQ 27**

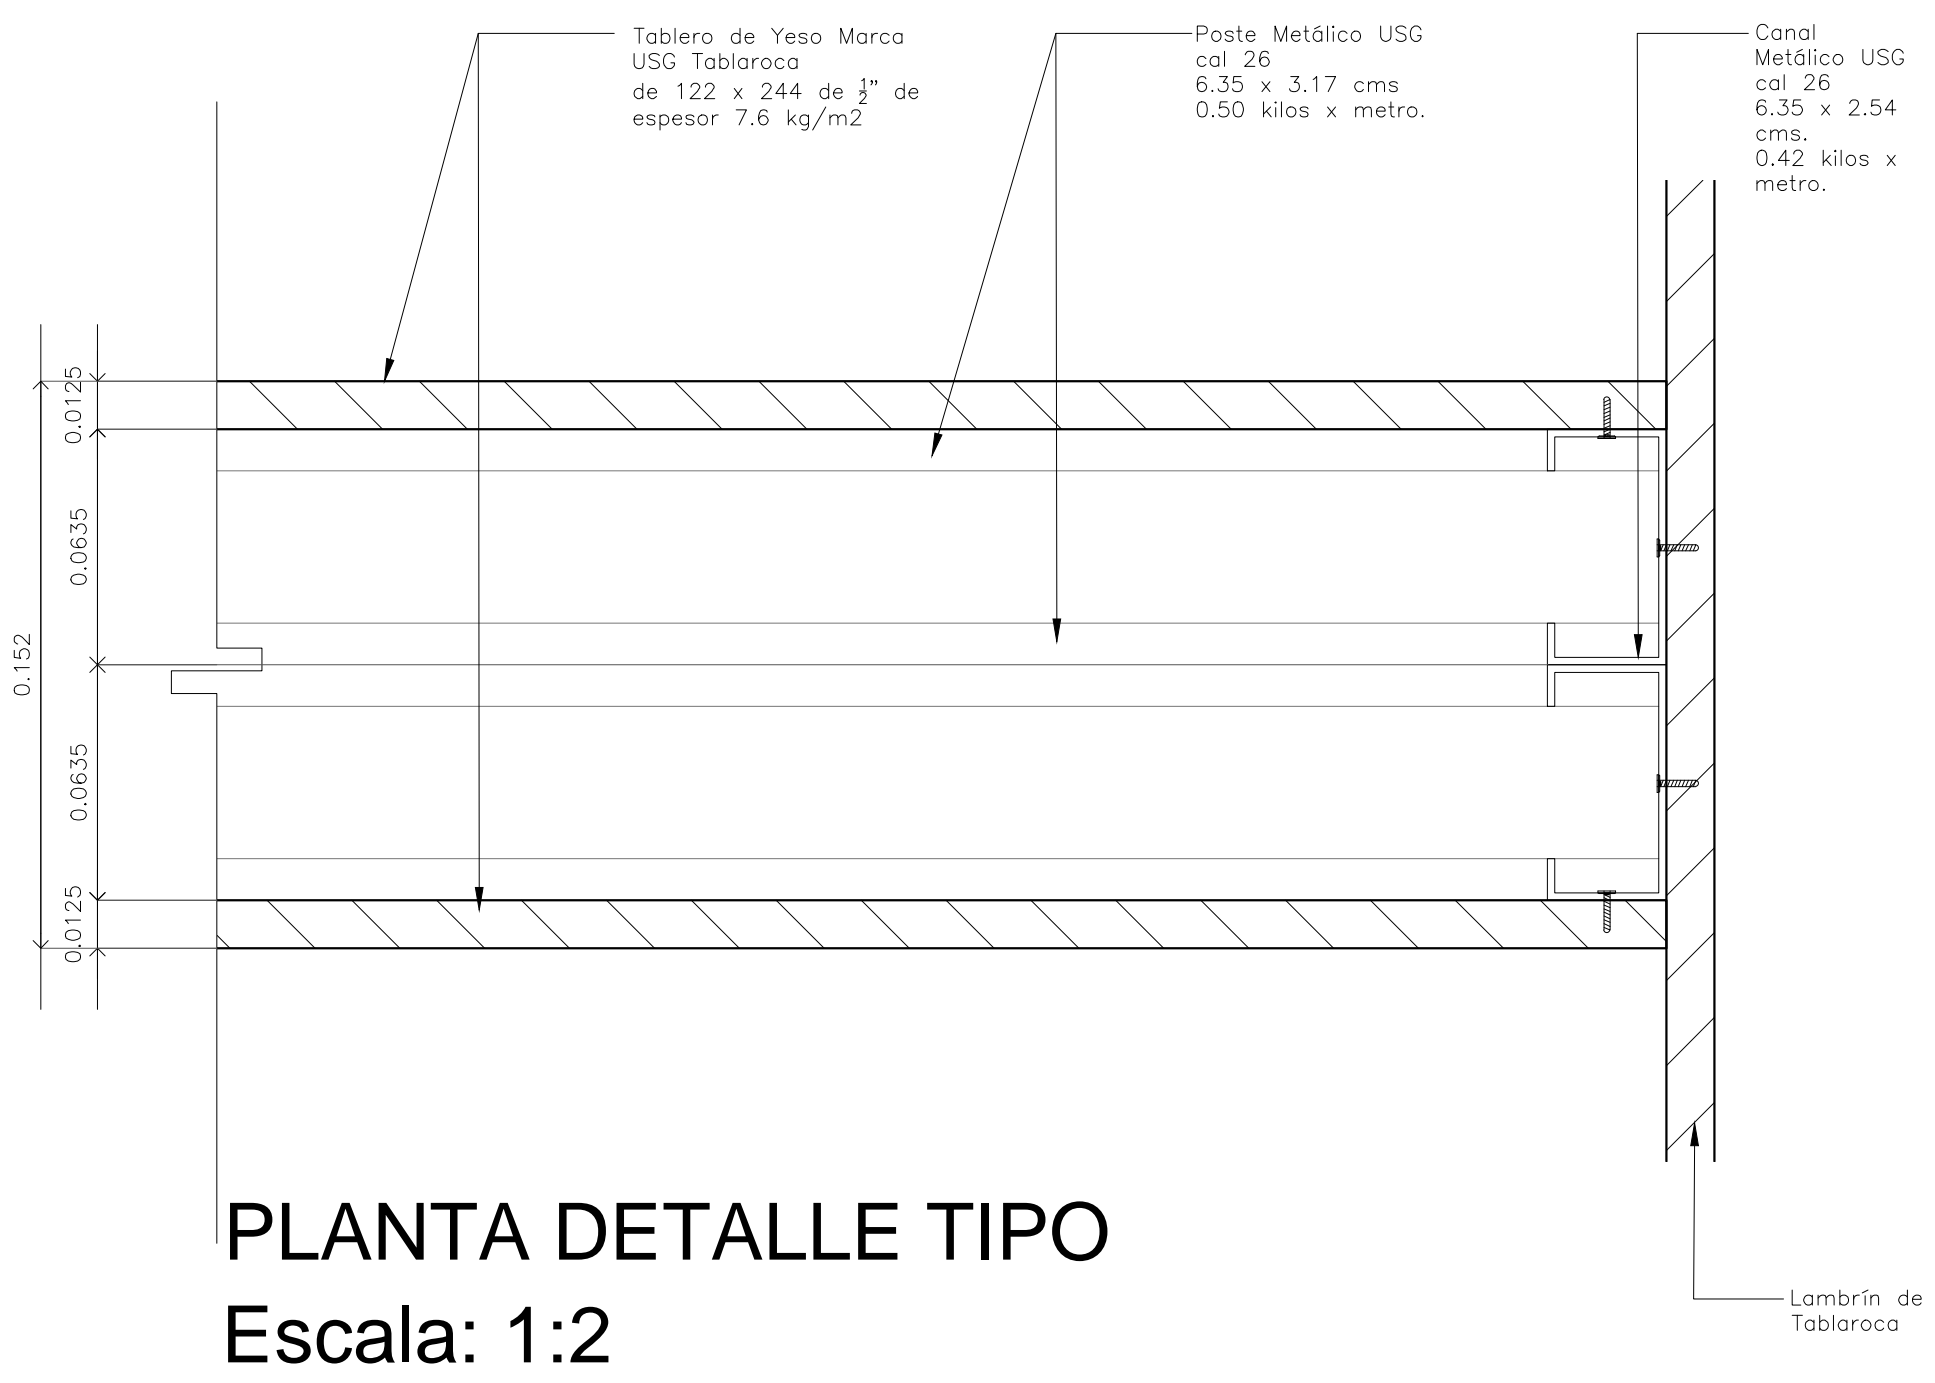


**PLANTA DETALLE TIPO**  
Escala: 1:2

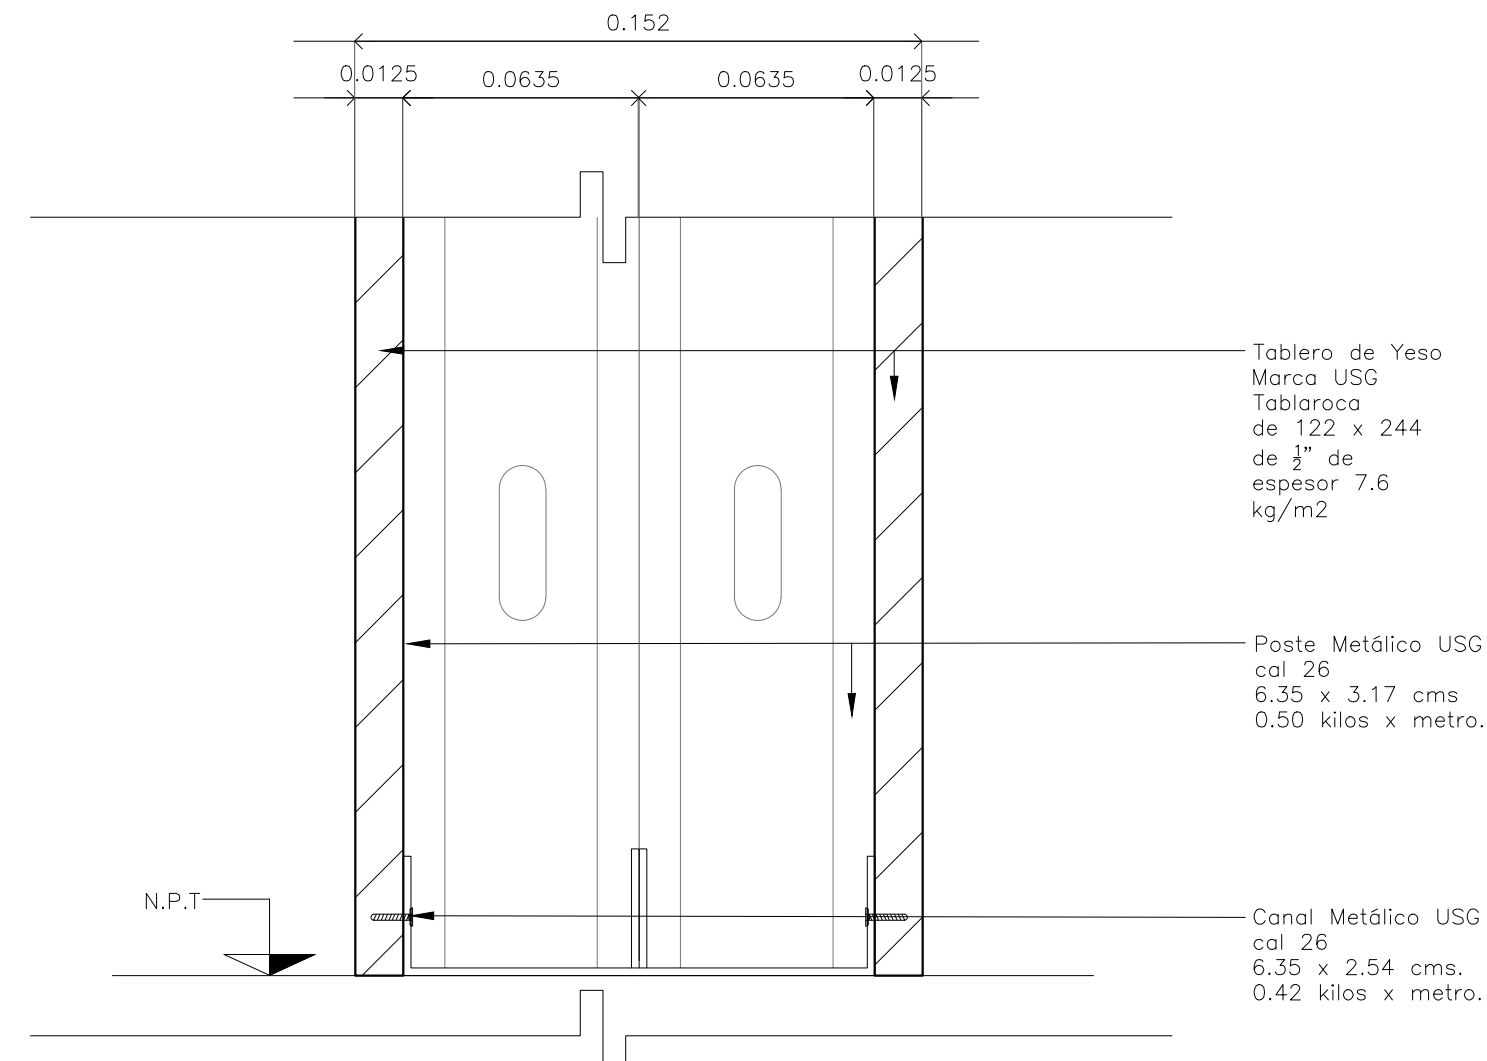


**DETALLE 01**  
Escala: 1:2

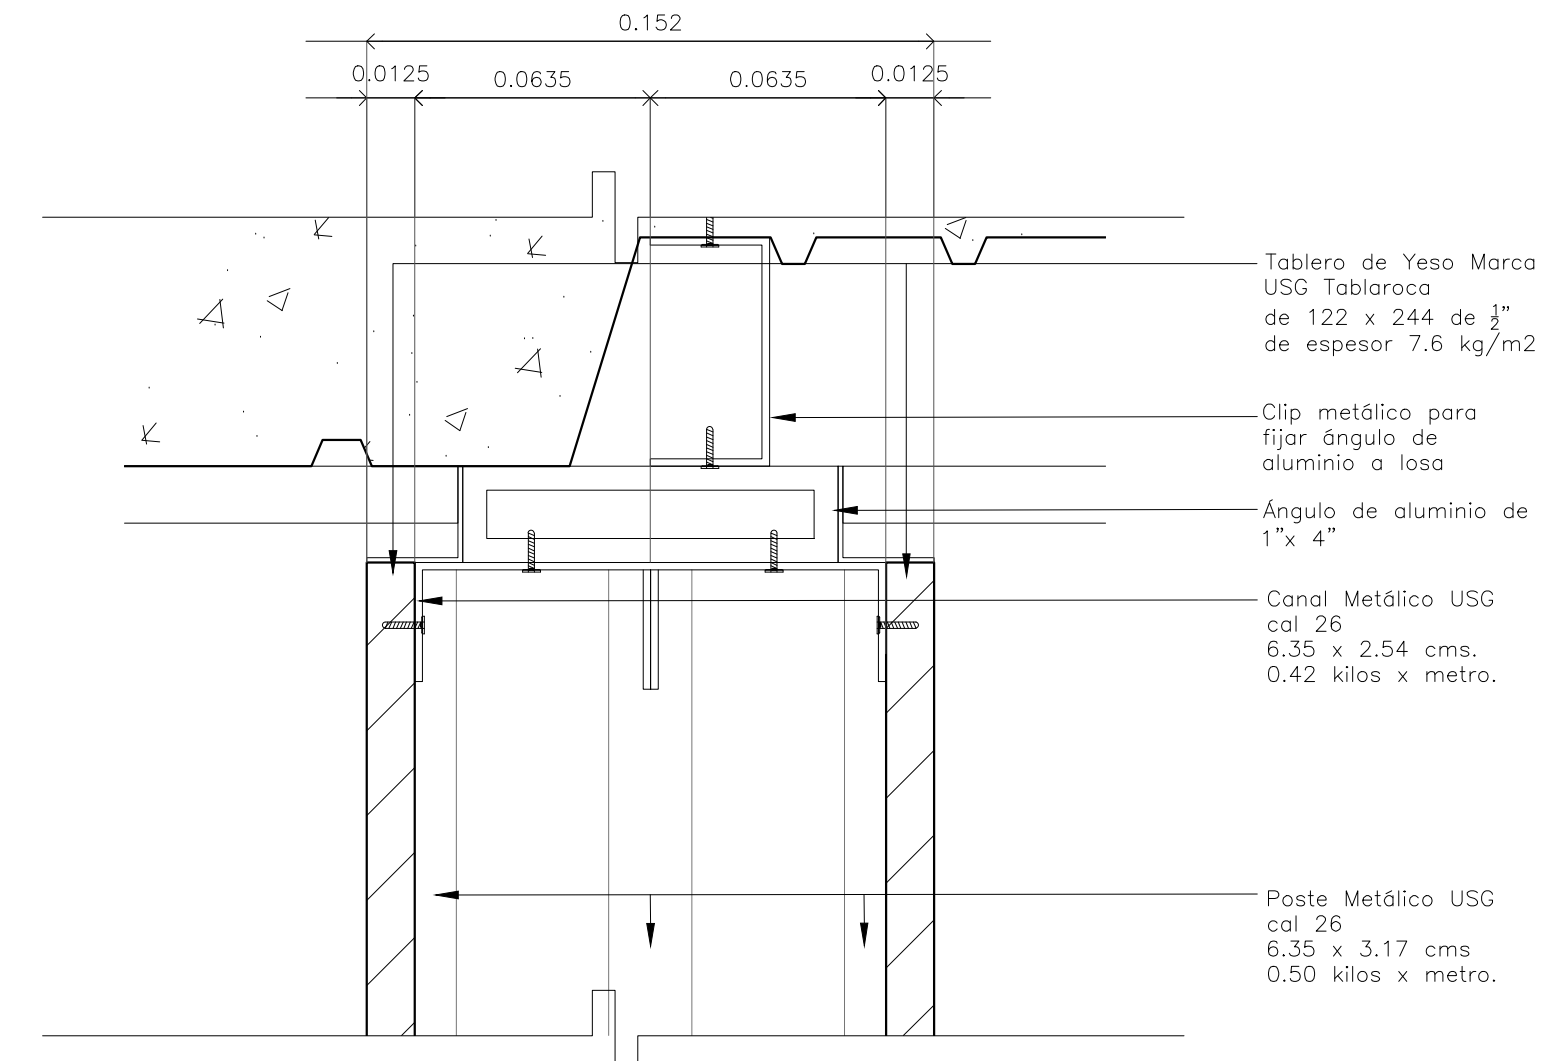


**DETALLE 02**  
Escala: 1:2

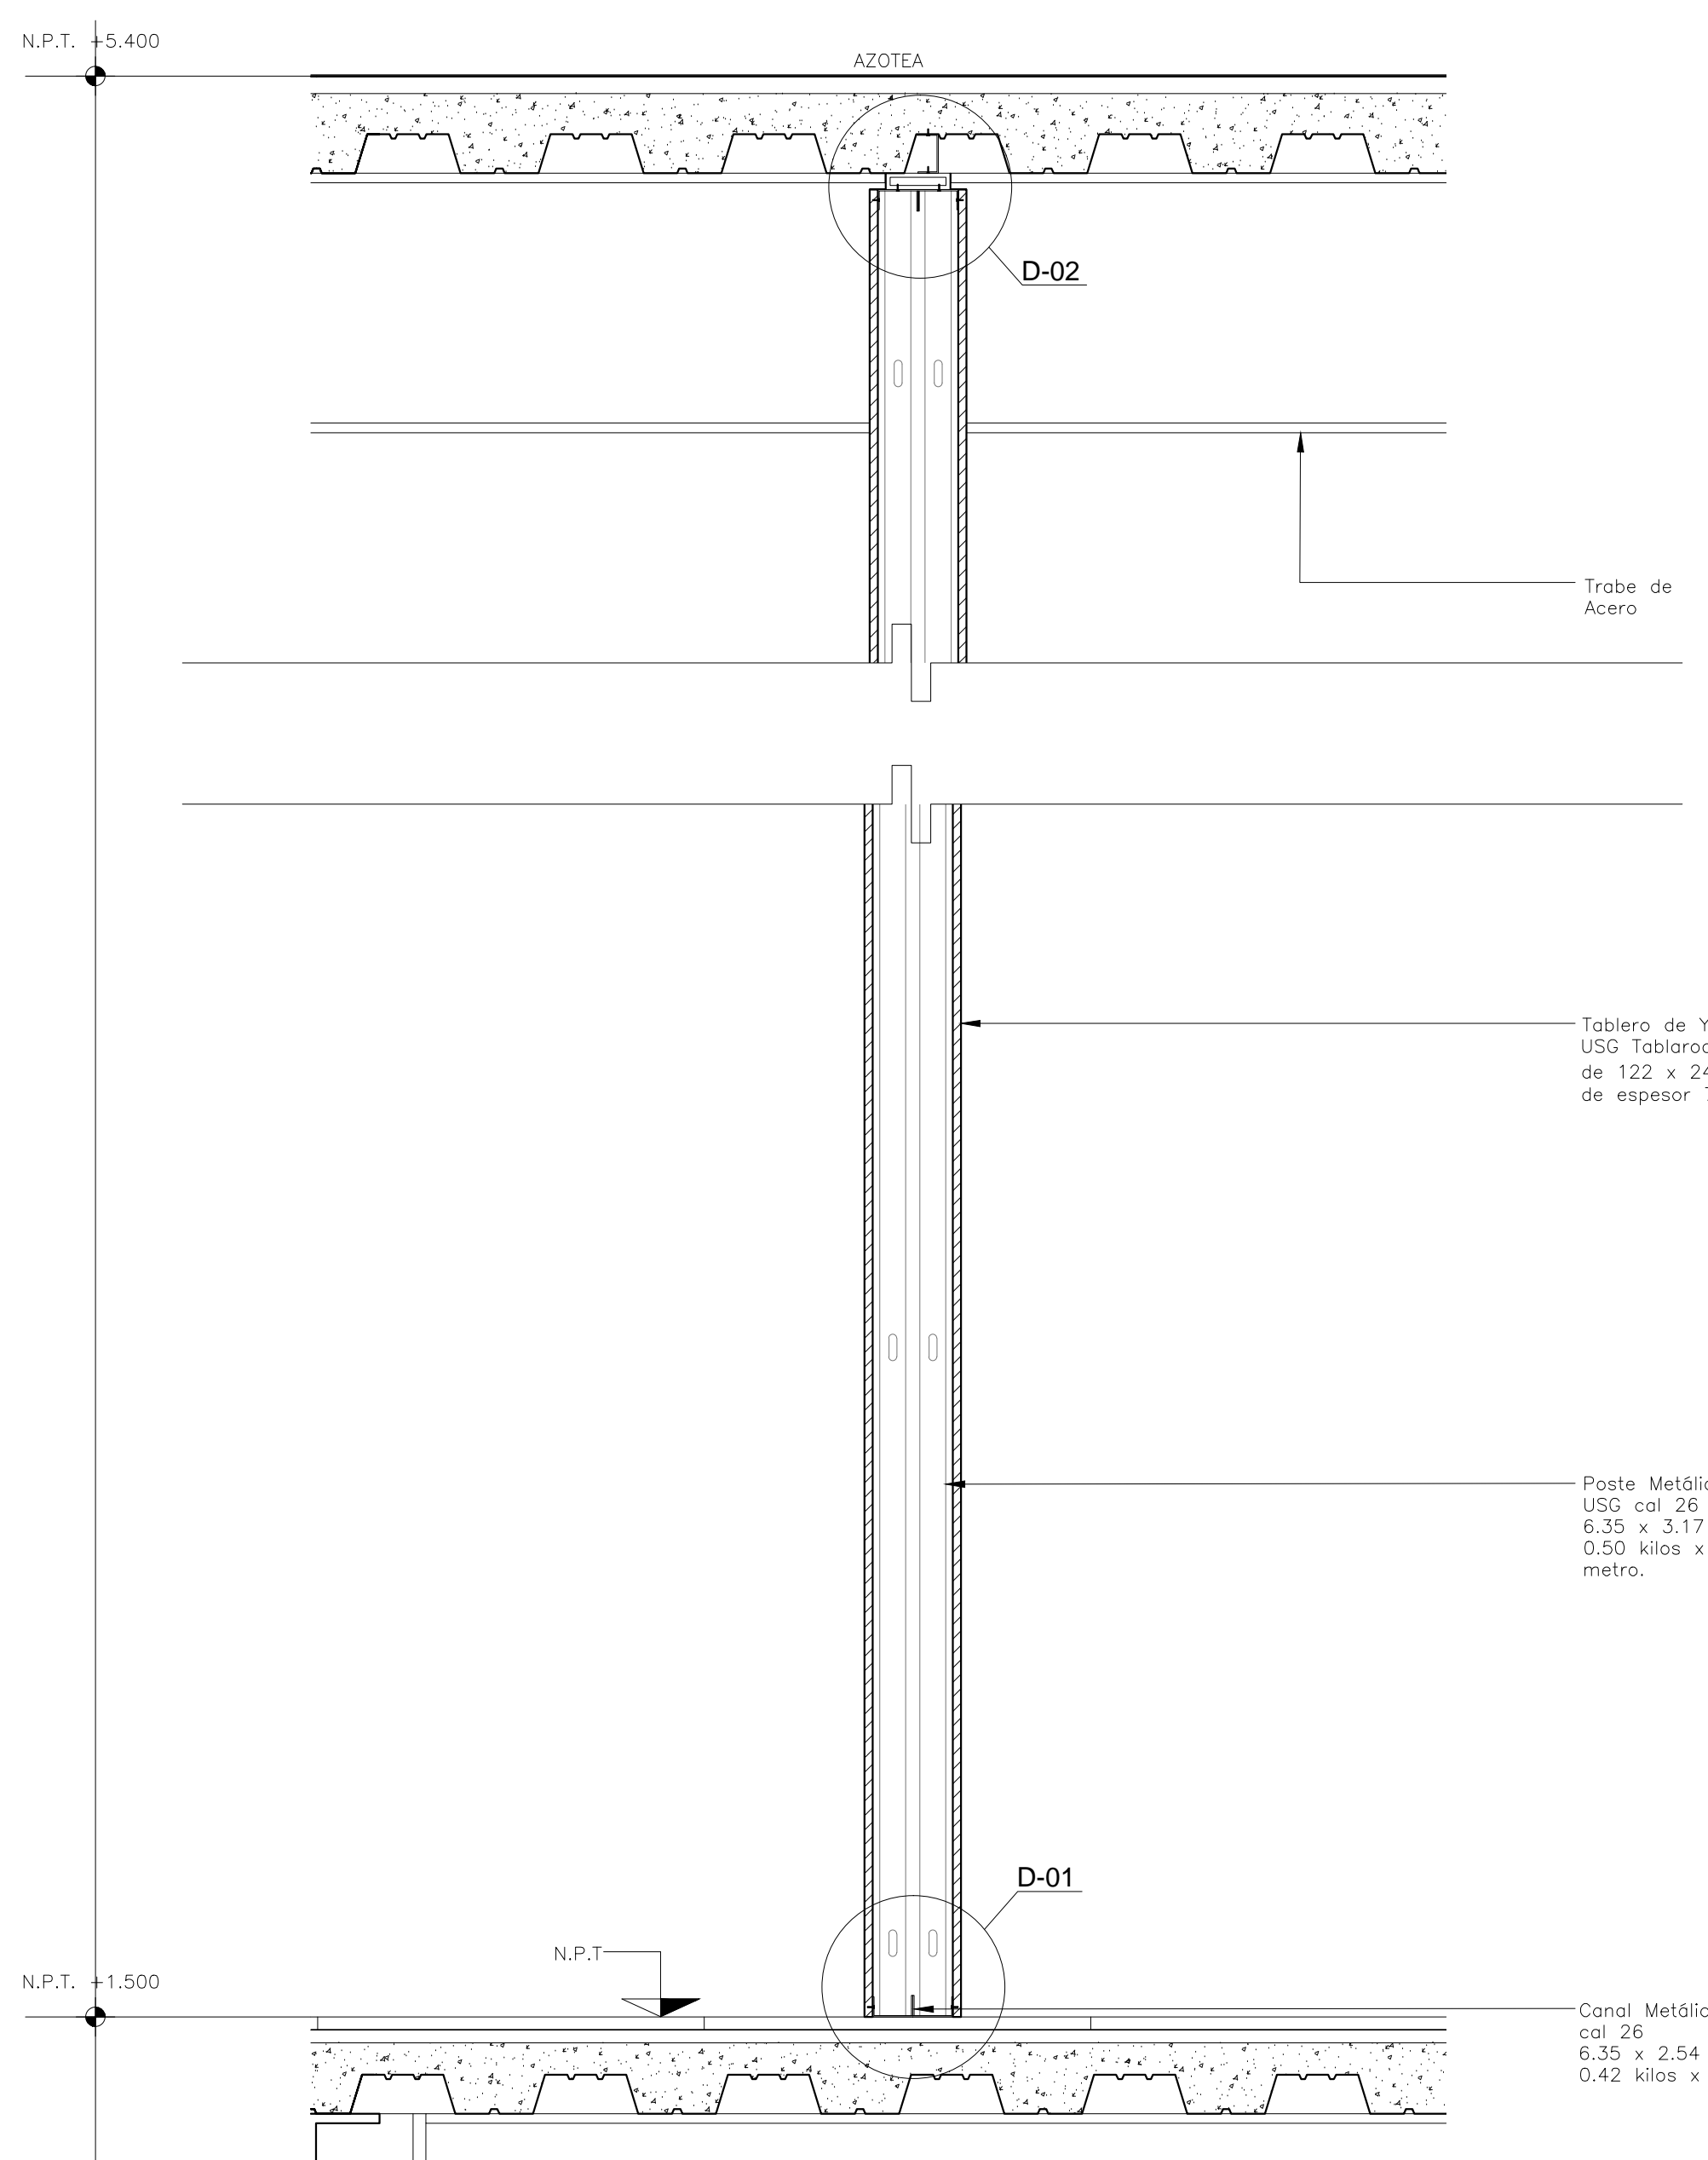

**CORTE DETALLE TIPO**  
Escala: 1:10

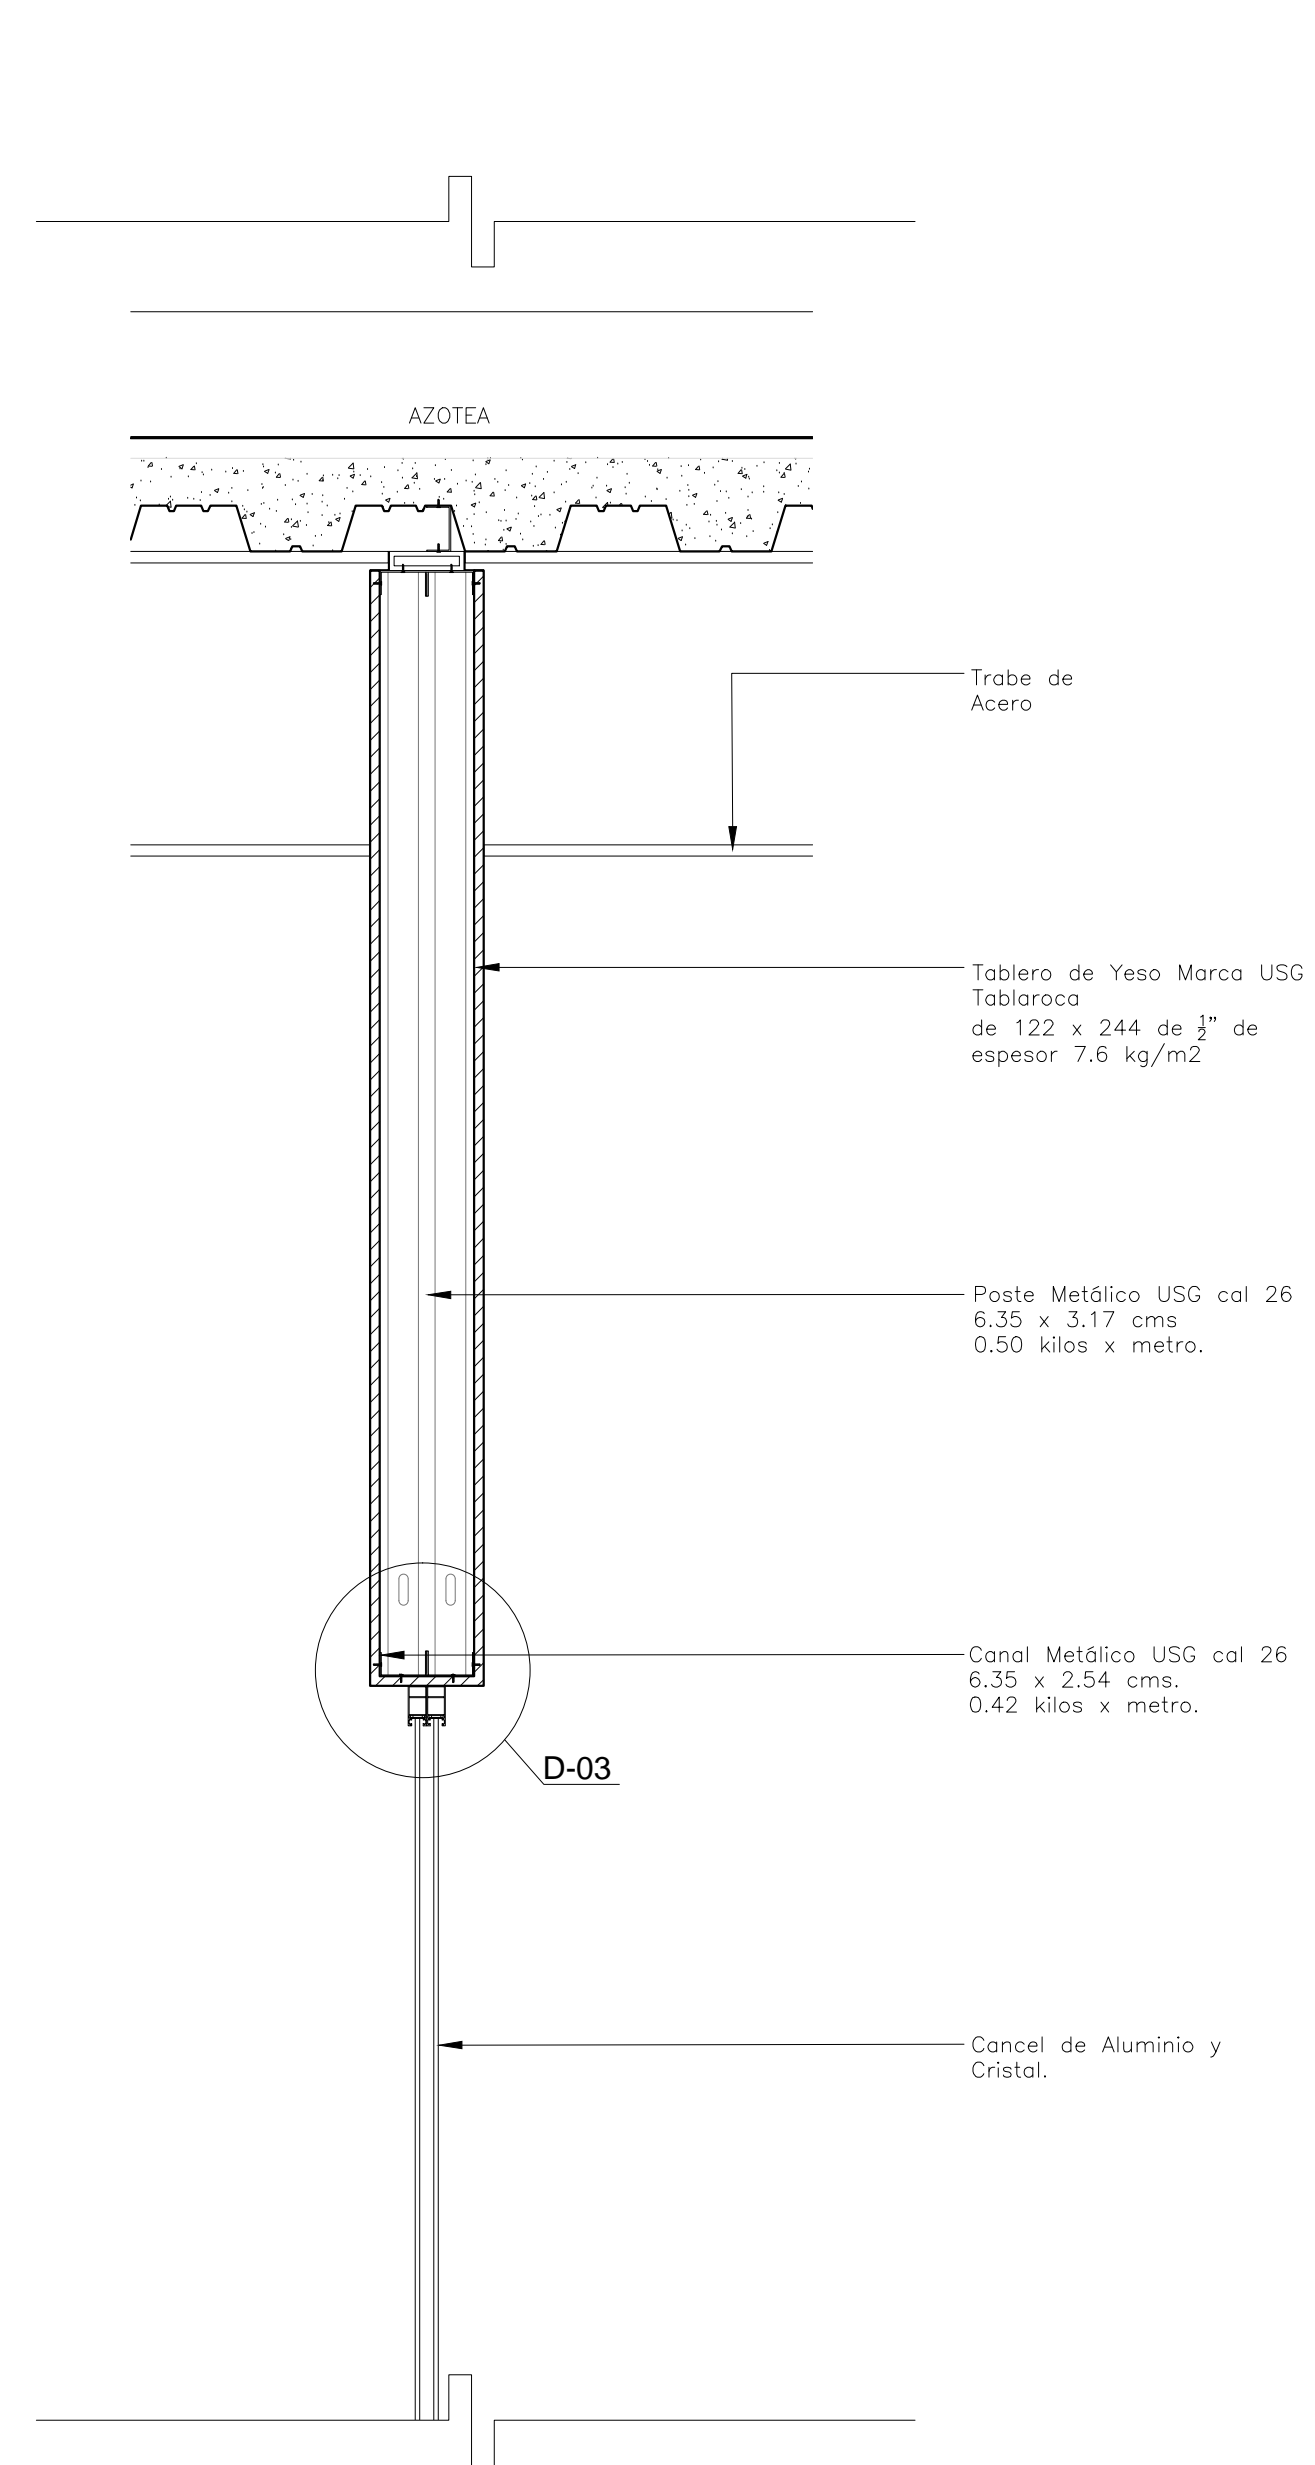

**CORTE DETALLE TIPO EN FALDONES**  
Escala: 1:5

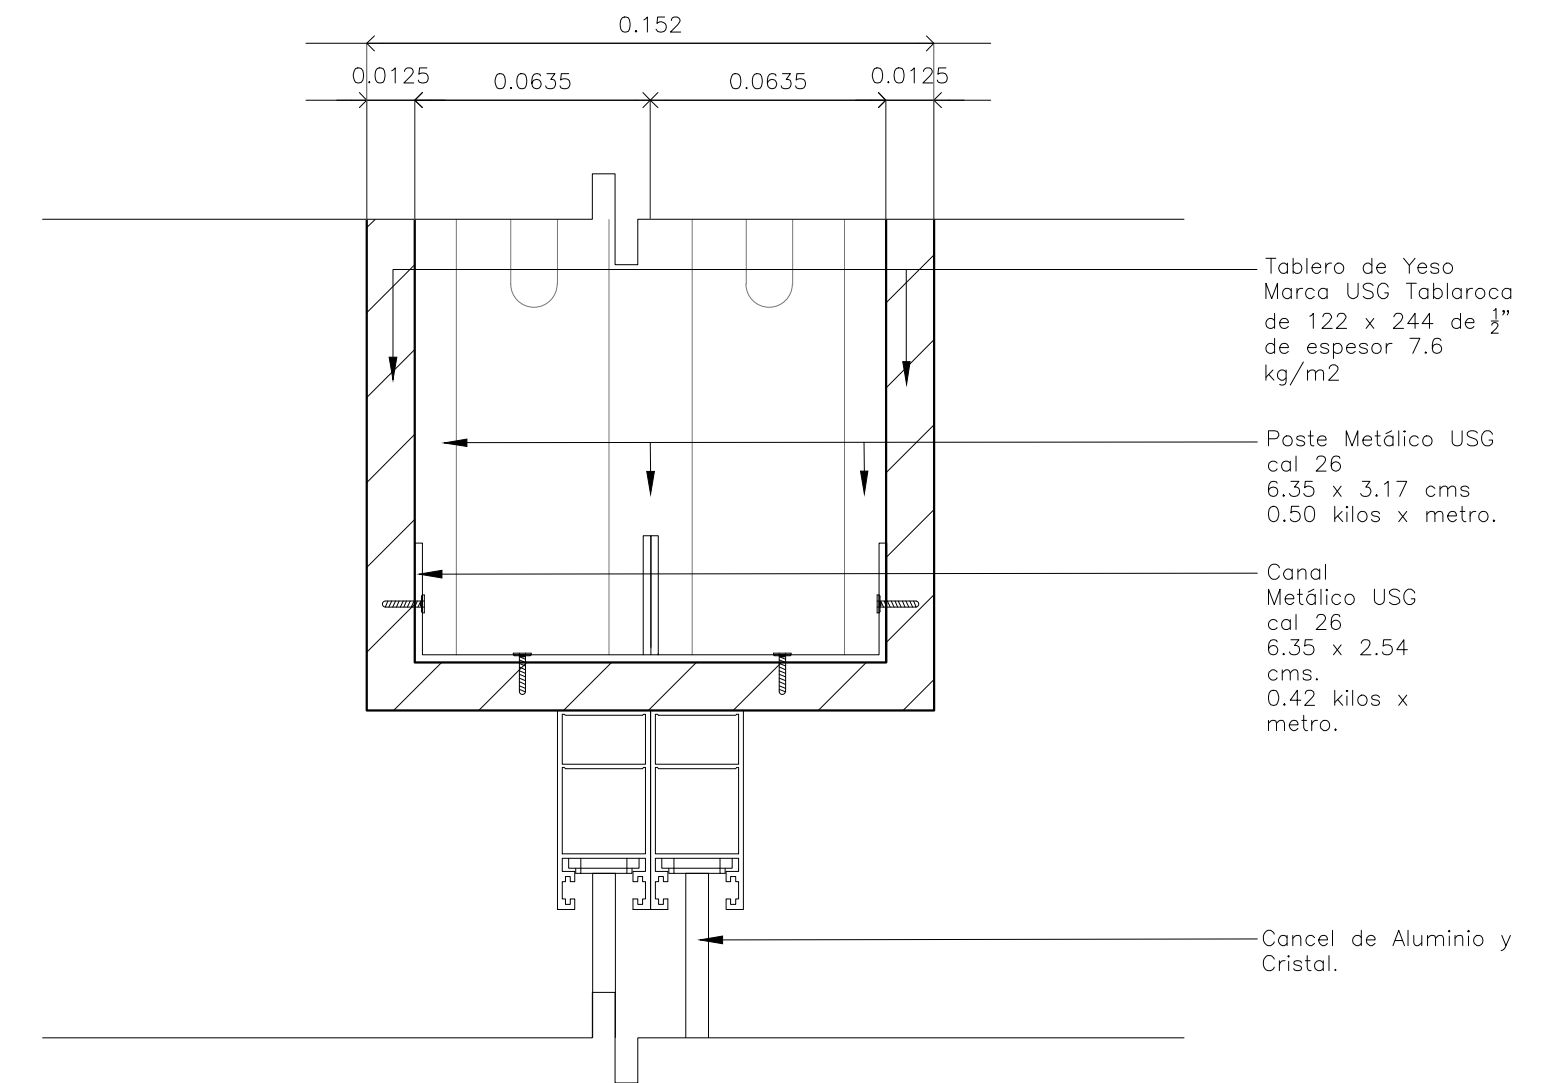

**DETALLE 03**  
Escala: 1:2