




DETALLE CONSTRUCTIVO TIPO
BASTIDOR PARA LAVABOS EN MUROS
DE DUROCK CON COLUMNA EN ESQUINAS

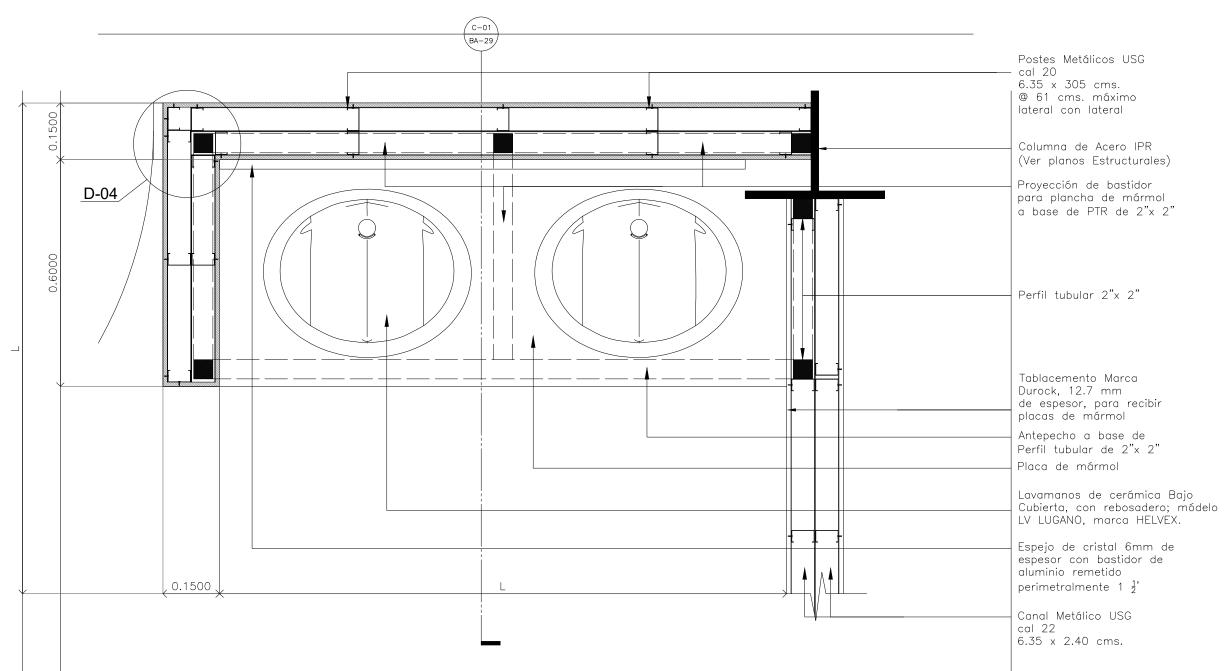

D-01 PLANTA DETALLE TIPO - Por bastidor inferior

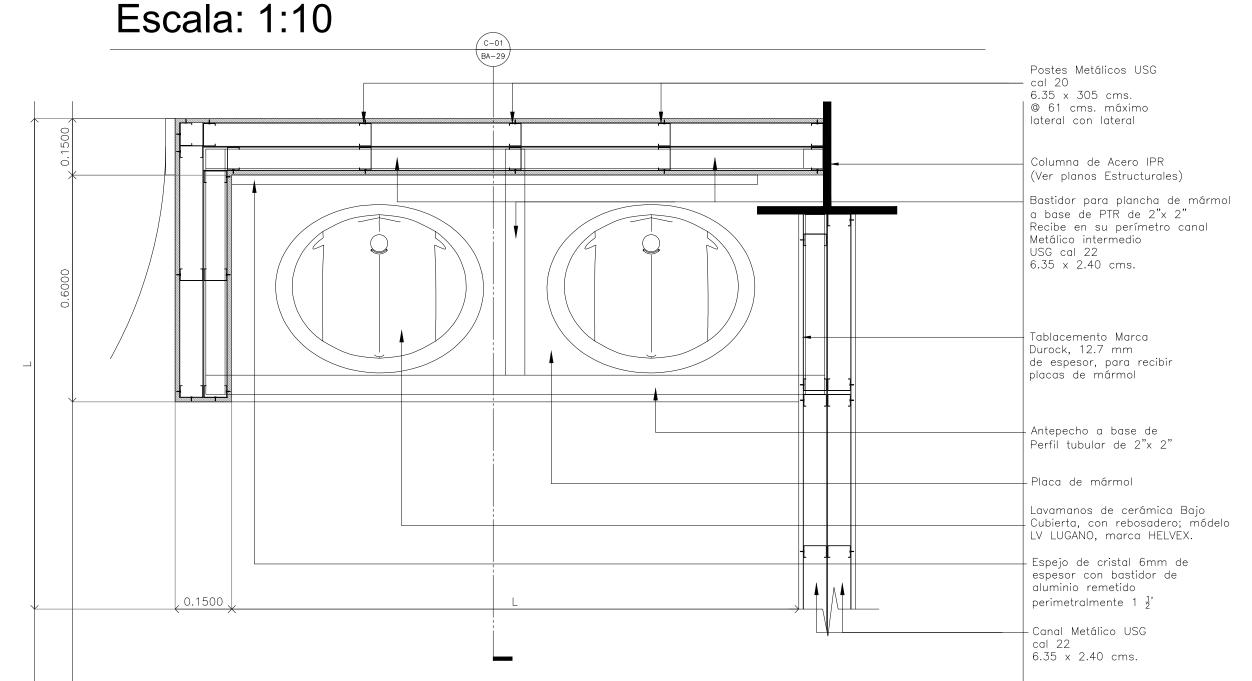


D-02 PLANTA DETALLE TIPO - Por bastidor superior Escala: 1:10

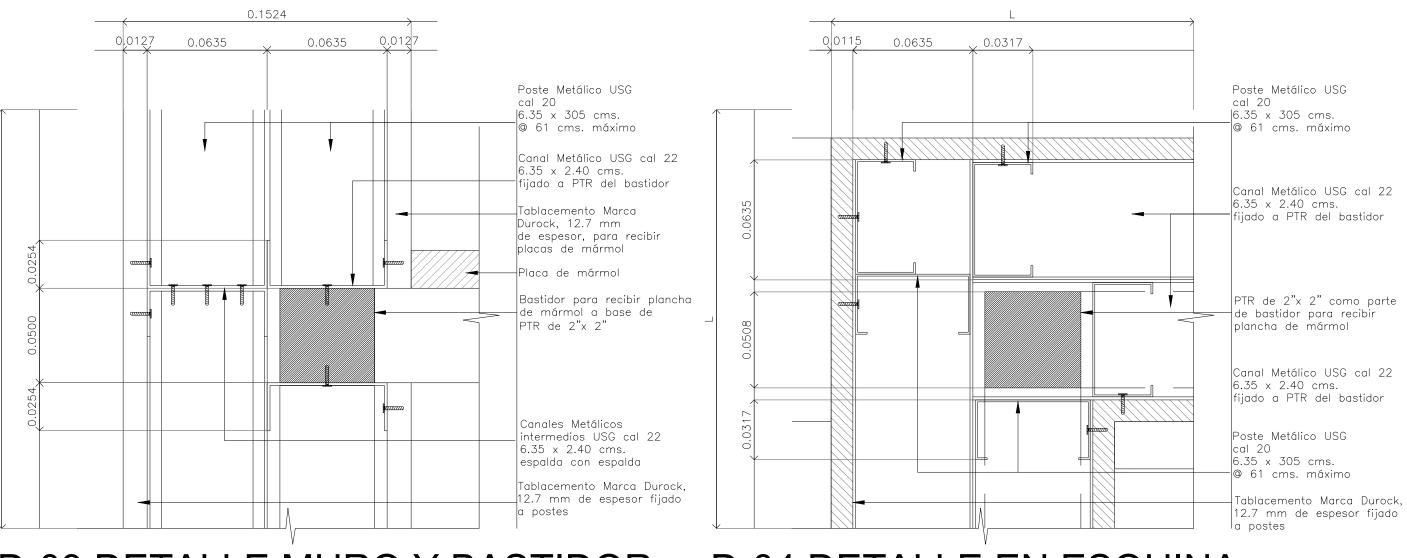

D-03 DETALLE MURO Y BASTIDOR D-04 DETALLE EN ESQUINA Escala: 1:2

CENTRO DE SERVICIO INFONAVIT AGUASCALIENTES

CALLE BALNEARIOS FRACC. EJIDO DE OJO CALIENTE MUNICIPIO DE AGUASCALIENTES EDO. DE AGUASCALIENTES

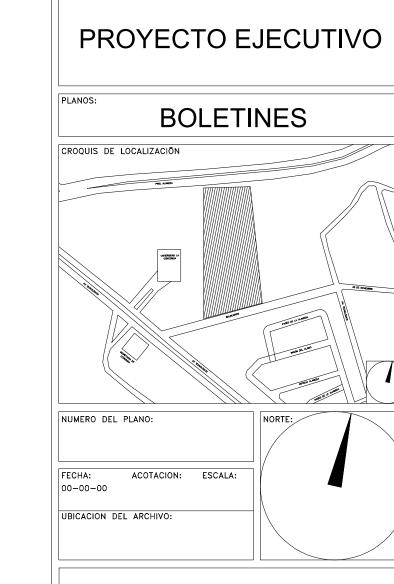



BOLETÍN ARQUITECTÓNICO

DATOS DEL PROPIETARIO	DATOS GENERALE	S	
NOMBRE: CALLE: No.:	DATOS DEL PREDIO		USO
COLONIA: DELEGACION: TELEFONO:	7.1.12.1.	12.	HABITACIONAL
FIRMA:	CONDOMINIO: LOTE:		HABITACIONAL
DATOS DEL D.R.O	MEDIDA DEL FRENTE: FONDO: DIRECCION:	m	UNIFAMILIAR
NOMBRE: xx	CALLE: No OFICIA	L.:	PLURIFAMILIAR (CONDOMINIO)
CEDULA PROFESIONAL: XX DIRECCIÓN: XX	ENTRE LA CALLE: Y LA CALLE: COLONIA:		COMERCIAL
DELEGACION: XX TELEFONO: XX	DELEGACION:		SERVICIOS
FIRMA:	DICTAMEN DE USO DE SUELO No. DE FOLIO: FECHA:		INDUSTRIAL
CORRESPBLE. INGENIERIAS	NORMATIVIDAD		
NOMBRE: xx	NORMATIVIBAB		
CEDULA PROFESIONAL: XX DIRECCIÓN: XX	CONCEPTO	NORMA	PROYECTO DIF.
DELEGACION: XX	ALTURA MAXIMA PERMITIDA		
TELEFONO: XX	COEFICIENTE DE OCUPACION DEL SUELO		
FIRMA:	COEFICIENTE DE UTILIZACION DEL SUELO		
	COEFICIENTE DE ABSORCIÓN DEL SUELO PORCENTAJE DEL AREA LIBRE		
	RESTRICCION AL FRENTE		
	CAJONES DE ESTACIONAMIENTO		
	RESTRICCIONES DIC. USO DE SUELO		
FIRMA:			

RIVERO BORRELL - GUTIERREZ A R Q U I T E C T O S

FECHA:
2018_06_28

NOTA:

Se anexa Boletín como información complementaria a Proyecto Ejecutivo

Se muestra detalle constructivo tipo de bastidor para plancha de mármol en lavabos de baños en CESI y Delegación, aplicable a muros de durock con columna en esquinas.

ESCALA:
VARIAS

COTAS:
METROS

BA-29 BOLETÍN ARQ

29