


CENTRO DE SERVICIO INFONAVIT / DEL SALTILLO
CALLE JOSÉ MARÍA LA FRAGUA ESQ. CON CALLE VERACRUZ COL. GUANAJUATO ORIENTE, SALTILLO, COAHUILA

SÍMBOLO	INDICA
	Panel de Precastado de Concreto de 1 cm de espesor con bases de PTR como parte del sistema midiendo en espesor 12 cms total nominal.
	Muro de panel de yeso (Tablaroca), fijado a postes de Laminas Galvanizadas en ancho y calibre según el caso para dar espesor indicado en muro.
	Muro de panel de cemento (Durorock), fijado a postes de Laminas Galvanizadas en ancho y calibre según el caso para dar espesor indicado en muro.
	Lambrín de panel de yeso (Tablaroca), fijado a postes de Laminas Galvanizadas.
	Lambrín de panel de cemento (Tablaroca), fijado a postes de Laminas Galvanizadas.
	Muro de Concreto armado en espesor y acero según cálculo estructural (revisar planos estructurales)
	Muro de Block de 15x20x40 armado con escalera y castillos ocultos, distancias según cálculo estructural (revisar planos estructurales)
	Mureta de capuchino a base de tabique 7x14x28 reforzado con castillos, distancias entre ellos según cálculo, y data de cerramiento, (revisar planos estructurales)
	Can de Madera, o de PTR, insertado en muro de Tablaroca según el caso para recibir cancelerías o puertas.

PROYECTO EJECUTIVO

ALBAÑILERÍAS

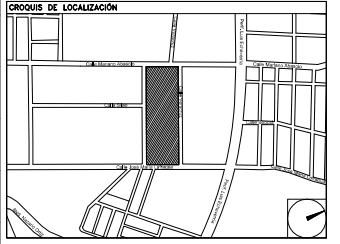

NÚMERO DEL PLANO:	NORTE:
UBICACIÓN DEL ARCHIVO:	

- NOTAS INDICATIVAS**
- Las cotas Rigien al dibujo.
 - La distancia de entre ejes siempre será de 6 mts, con excepción de los que estén indicados por arquitectura.
 - Se respetarán las posiciones de los muros indicados por las cotas, y solo en caso de que exista diferencia de posición por motivos de obra, se informará de inmediato a Rívero Borrell - Gutiérrez Arquitectos, para dar la nueva posición avalada por arquitectura.
 - Todos los muros que reciban marcos de puertas en sus costados o en sus esquinas, tendrán que ir reforzados con canes de madera de pino de primera, y en el caso de recibir puerta metálica el refuerzo detrás del tablaroca será de PTR soldado a la estructura.
 - Tanto el desplante y la posición correcta de los muros es responsabilidad del Constructor y tendrá que cruzar planos de albañilerías con medidas físicas en obra antes de comenzar a sembrar muros.



USO ESPECIFICO DEL PREDIO:
TIPO DE TRAMITE:

DATOS DEL PROPIETARIO	DATOS GENERALES																																				
NOMBRE: No.: CALLE: COLOA: DELEGACION: TELEFONO: FIRMA:	<table border="1"> <thead> <tr> <th>DATOS DEL PREDIO</th> <th>USO</th> </tr> </thead> <tbody> <tr> <td>CLAVE CATASTRAL:</td> <td></td> </tr> <tr> <td>AREA:</td> <td>M2. <input type="checkbox"/> HABITACIONAL</td> </tr> <tr> <td>LOTE:</td> <td><input type="checkbox"/> UNIFAMILIAR</td> </tr> <tr> <td>MEDIDA DEL FRENTE:</td> <td>FONDO: m <input type="checkbox"/> PLURIFAMILIAR (CONDOMINIO)</td> </tr> <tr> <td>DIRECCION:</td> <td>No OFICIAL: <input type="checkbox"/> COMERCIAL</td> </tr> <tr> <td>CALLE:</td> <td><input type="checkbox"/> SERVICIOS</td> </tr> <tr> <td>ENTRE LA CALLE Y LA CALLE:</td> <td><input type="checkbox"/> INDUSTRIAL</td> </tr> <tr> <td>COLOA:</td> <td></td> </tr> <tr> <td>DELEGACION:</td> <td></td> </tr> <tr> <td>DICTAMEN DE USO DE SUELO</td> <td></td> </tr> <tr> <td>NO. DE FOLIO:</td> <td>FECHA:</td> </tr> </tbody> </table>	DATOS DEL PREDIO	USO	CLAVE CATASTRAL:		AREA:	M2. <input type="checkbox"/> HABITACIONAL	LOTE:	<input type="checkbox"/> UNIFAMILIAR	MEDIDA DEL FRENTE:	FONDO: m <input type="checkbox"/> PLURIFAMILIAR (CONDOMINIO)	DIRECCION:	No OFICIAL: <input type="checkbox"/> COMERCIAL	CALLE:	<input type="checkbox"/> SERVICIOS	ENTRE LA CALLE Y LA CALLE:	<input type="checkbox"/> INDUSTRIAL	COLOA:		DELEGACION:		DICTAMEN DE USO DE SUELO		NO. DE FOLIO:	FECHA:												
DATOS DEL PREDIO	USO																																				
CLAVE CATASTRAL:																																					
AREA:	M2. <input type="checkbox"/> HABITACIONAL																																				
LOTE:	<input type="checkbox"/> UNIFAMILIAR																																				
MEDIDA DEL FRENTE:	FONDO: m <input type="checkbox"/> PLURIFAMILIAR (CONDOMINIO)																																				
DIRECCION:	No OFICIAL: <input type="checkbox"/> COMERCIAL																																				
CALLE:	<input type="checkbox"/> SERVICIOS																																				
ENTRE LA CALLE Y LA CALLE:	<input type="checkbox"/> INDUSTRIAL																																				
COLOA:																																					
DELEGACION:																																					
DICTAMEN DE USO DE SUELO																																					
NO. DE FOLIO:	FECHA:																																				
DATOS DEL D.R.O NOMBRE: CEDULA PROFESIONAL: DIRECCION: DELEGACION: TELEFONO: FIRMA:	NORMATIVIDAD <table border="1"> <thead> <tr> <th>CONCEPTO</th> <th>NORMA</th> <th>PROYECTO</th> <th>DEF.</th> </tr> </thead> <tbody> <tr> <td>ALTURA MAXIMA PERMITIDA</td> <td></td> <td></td> <td></td> </tr> <tr> <td>COEFICIENTE DE OCUPACION DEL SUELO</td> <td></td> <td></td> <td></td> </tr> <tr> <td>COEFICIENTE DE UTILIZACION DEL SUELO</td> <td></td> <td></td> <td></td> </tr> <tr> <td>COEFICIENTE DE ABSORCION DEL SUELO</td> <td></td> <td></td> <td></td> </tr> <tr> <td>PORCENTAJE DEL AREA LIBRE</td> <td></td> <td></td> <td></td> </tr> <tr> <td>RESTRICCION AL FRENTE</td> <td></td> <td></td> <td></td> </tr> <tr> <td>CAJONES DE ESTACIONAMIENTO</td> <td></td> <td></td> <td></td> </tr> <tr> <td>RESTRICCIONES DIC. USO DE SUELO</td> <td></td> <td></td> <td></td> </tr> </tbody> </table>	CONCEPTO	NORMA	PROYECTO	DEF.	ALTURA MAXIMA PERMITIDA				COEFICIENTE DE OCUPACION DEL SUELO				COEFICIENTE DE UTILIZACION DEL SUELO				COEFICIENTE DE ABSORCION DEL SUELO				PORCENTAJE DEL AREA LIBRE				RESTRICCION AL FRENTE				CAJONES DE ESTACIONAMIENTO				RESTRICCIONES DIC. USO DE SUELO			
CONCEPTO	NORMA	PROYECTO	DEF.																																		
ALTURA MAXIMA PERMITIDA																																					
COEFICIENTE DE OCUPACION DEL SUELO																																					
COEFICIENTE DE UTILIZACION DEL SUELO																																					
COEFICIENTE DE ABSORCION DEL SUELO																																					
PORCENTAJE DEL AREA LIBRE																																					
RESTRICCION AL FRENTE																																					
CAJONES DE ESTACIONAMIENTO																																					
RESTRICCIONES DIC. USO DE SUELO																																					
CORRESPBLE. INGENIERIAS NOMBRE: CEDULA PROFESIONAL: DIRECCION: DELEGACION: TELEFONO: FIRMA:	FIRMA:																																				

RIVERO BORRELL - GUTIERREZ ARQUITECTOS


SELLO

ESCALA: 1 : 250


COTAS: METROS

CLAVE: AL-01

Este plano sustituye a los anteriores
 REVISIÓN - 00 / 07 marzo 2018

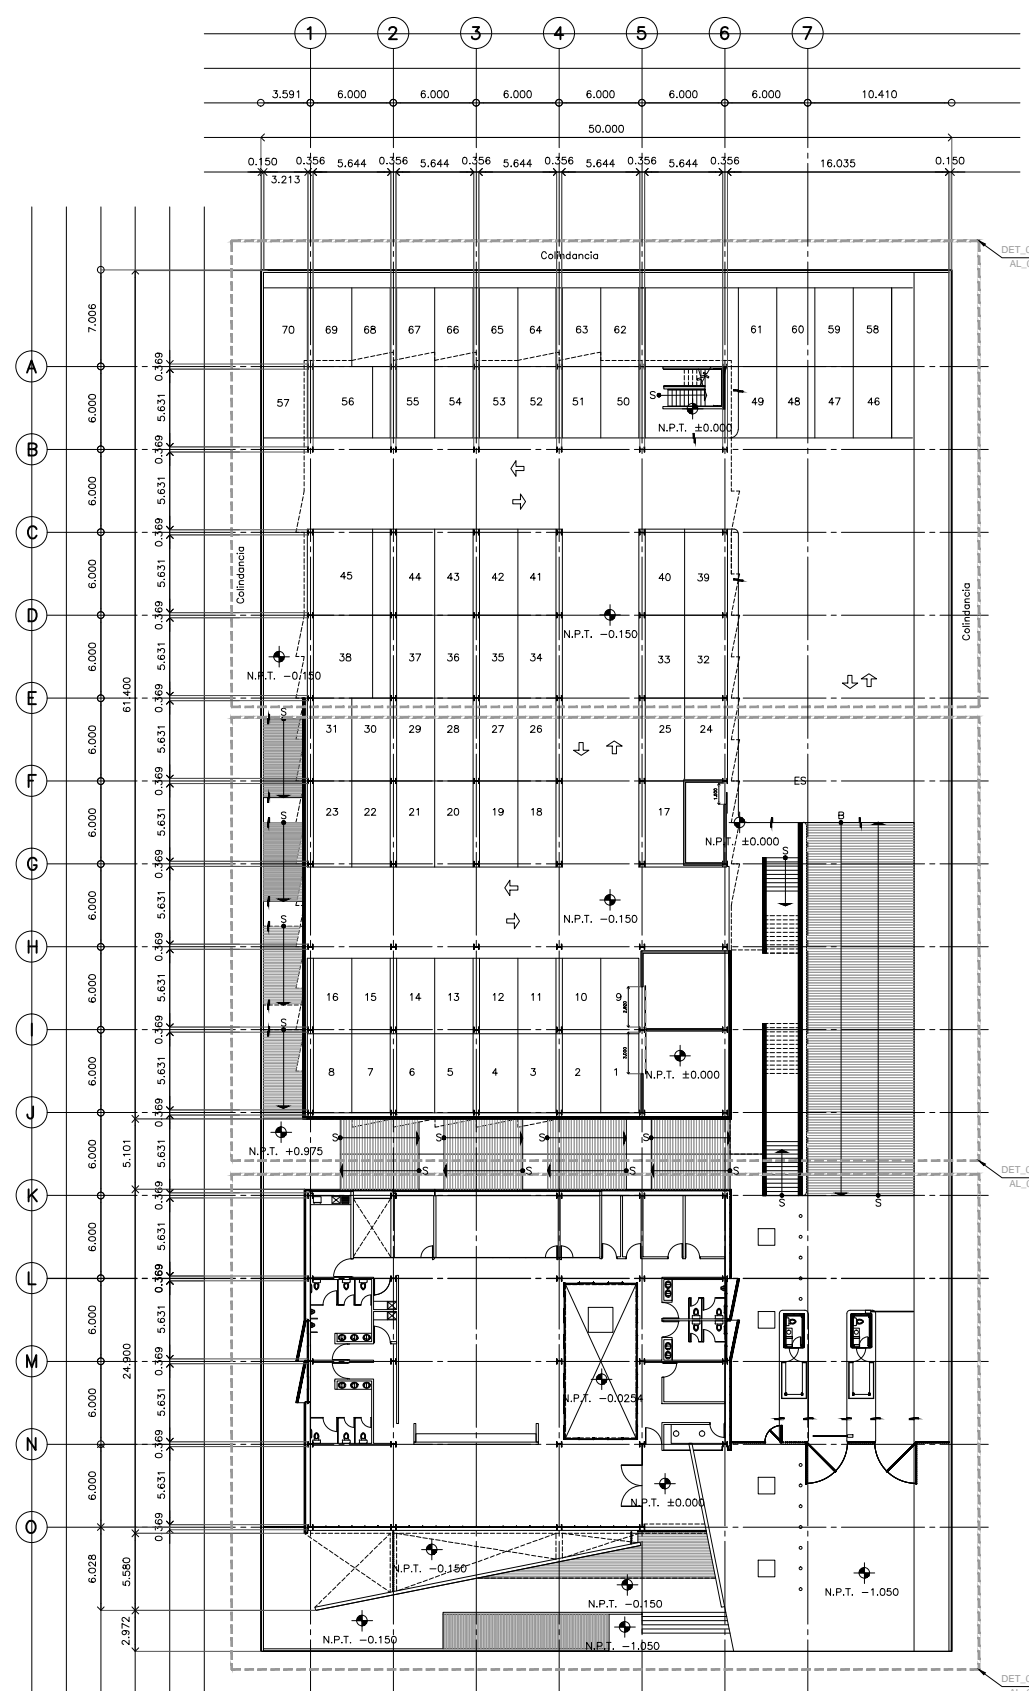

PLANTA DE ESTACIONAMIENTO NIVEL -0.150
PLANTA CESI NIVEL ±0.000

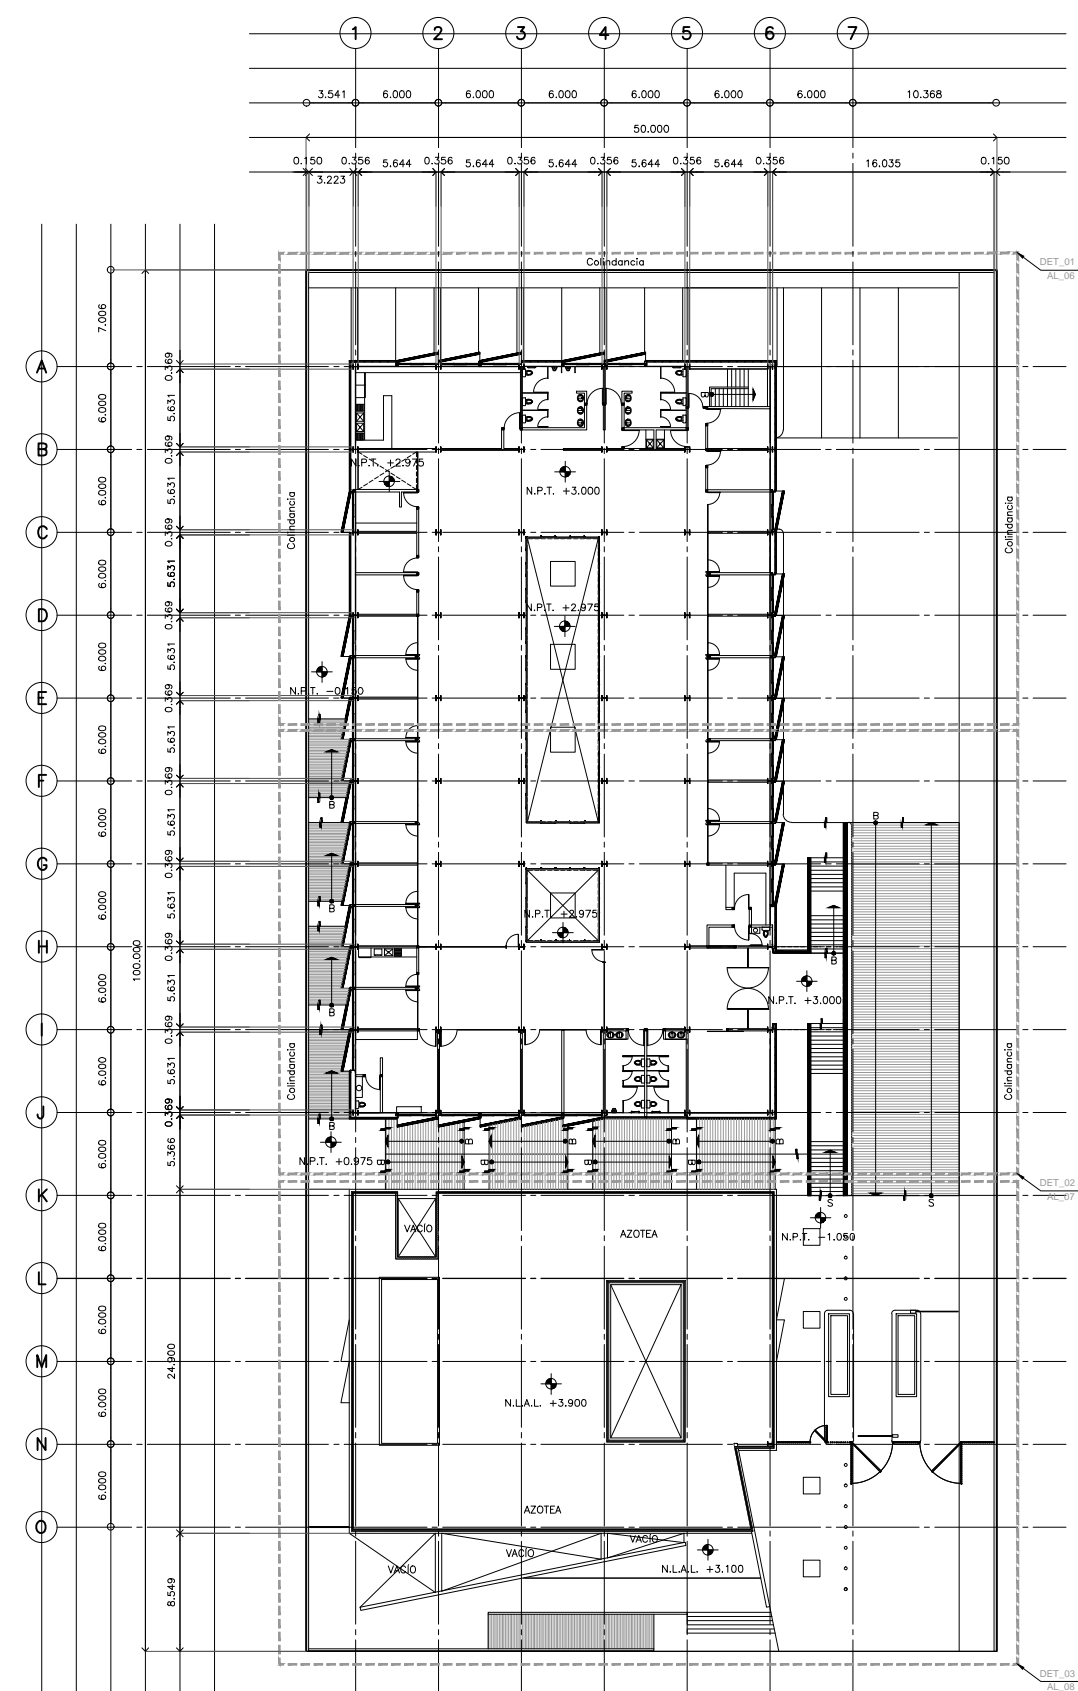

PLANTA DELEGACION NIVEL +3.000
PLANTA AZOTEA CESI NIVEL +3.900