


**CENTRO DE ATENCIÓN CESI INFONAVIT
CESI/ALTAMIRA**

**Boulevard Allende No. 902 Col. La Potosina,
Municipio de Altamira, Tamaulipas**

NOTAS GENERALES

PROYECTO EJECUTIVO

PLANOS:
BOLETINES

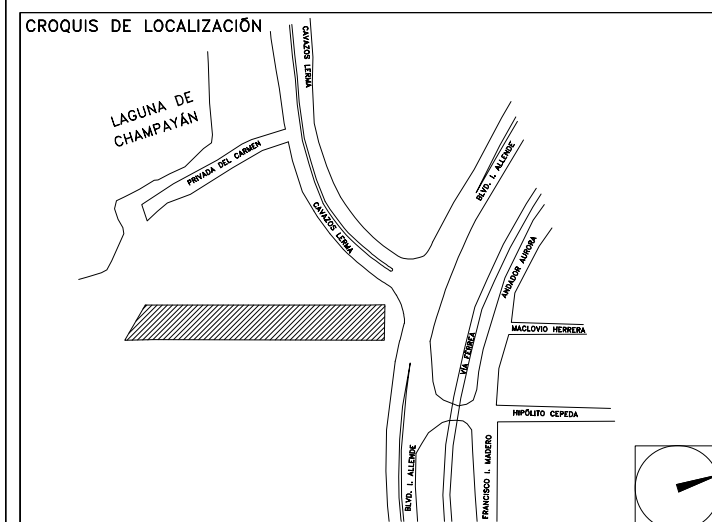

NÚMERO DEL PLANO:
 UBICACIÓN DEL ARCHIVO:
 NORTE:



BOLETÍN ARQUITECTÓNICO

DATOS DEL PROPIETARIO

NOMBRE: No.
 CALLE:
 COLONIA:
 DELEGACIÓN:
 TELÉFONO:
 FIRMA:

DATOS DEL D.R.O

NOMBRE:
 CÉDULA PROFESIONAL:
 DIRECCIÓN:
 DELEGACIÓN:
 TELÉFONO:
 FIRMA:

CORRESPBLE. INGENIERIAS

NOMBRE:
 CÉDULA PROFESIONAL:
 DIRECCIÓN:
 DELEGACIÓN:
 TELÉFONO:
 FIRMA:

CORRESPBLE. INGENIERIAS

NOMBRE:
 CÉDULA PROFESIONAL:
 DIRECCIÓN:
 DELEGACIÓN:
 TELÉFONO:
 FIRMA:

DATOS DEL PREDIO

CLAVE CATASTRAL:
 AREA: M2.
 LOTE:
 MEDIDA DEL FRENTE: FONDO: m
 DIRECCIÓN:
 CALLE: No OFICIAL:
 ENTRE LA CALLE:
 Y LA CALLE:
 COLONIA:
 DELEGACIÓN:
 DICTAMEN DE USO DE SUELO
 No. DE FOLIO: FECHA:

USO

- HABITACIONAL
- UNIFAMILIAR
- PLURIFAMILIAR (CONDOMINIO)
- COMERCIAL
- SERVICIOS
- INDUSTRIAL

NORMATIVIDAD

CONCEPTO
 ALTURA MÁXIMA PERMITIDA
 COEFICIENTE DE OCUPACIÓN DEL SUELO
 COEFICIENTE DE UTILIZACIÓN DEL SUELO
 COEFICIENTE DE ABSORCIÓN DEL SUELO
 PORCENTAJE DEL ÁREA LIBRE
 RESTRICCIÓN AL FRENTE
 CAJONES DE ESTACIONAMIENTO
 RESTRICCIONES DIC. USO DE SUELO

CONCEPTO	NORMA	PROYECTO	DF.

**RIVERO BORRELL - GUTIERREZ
ARQUITECTOS**

FECHA:
 2018_05_10

NOTA:
 Se anexa Boletín de Detalle de Elevadores como información complementaria a Proyecto Ejecutivo


ESCALA:
 METROS

COTAS:
 METROS

CLAVE:
 BA-11


BOLETÍN ARQ

11

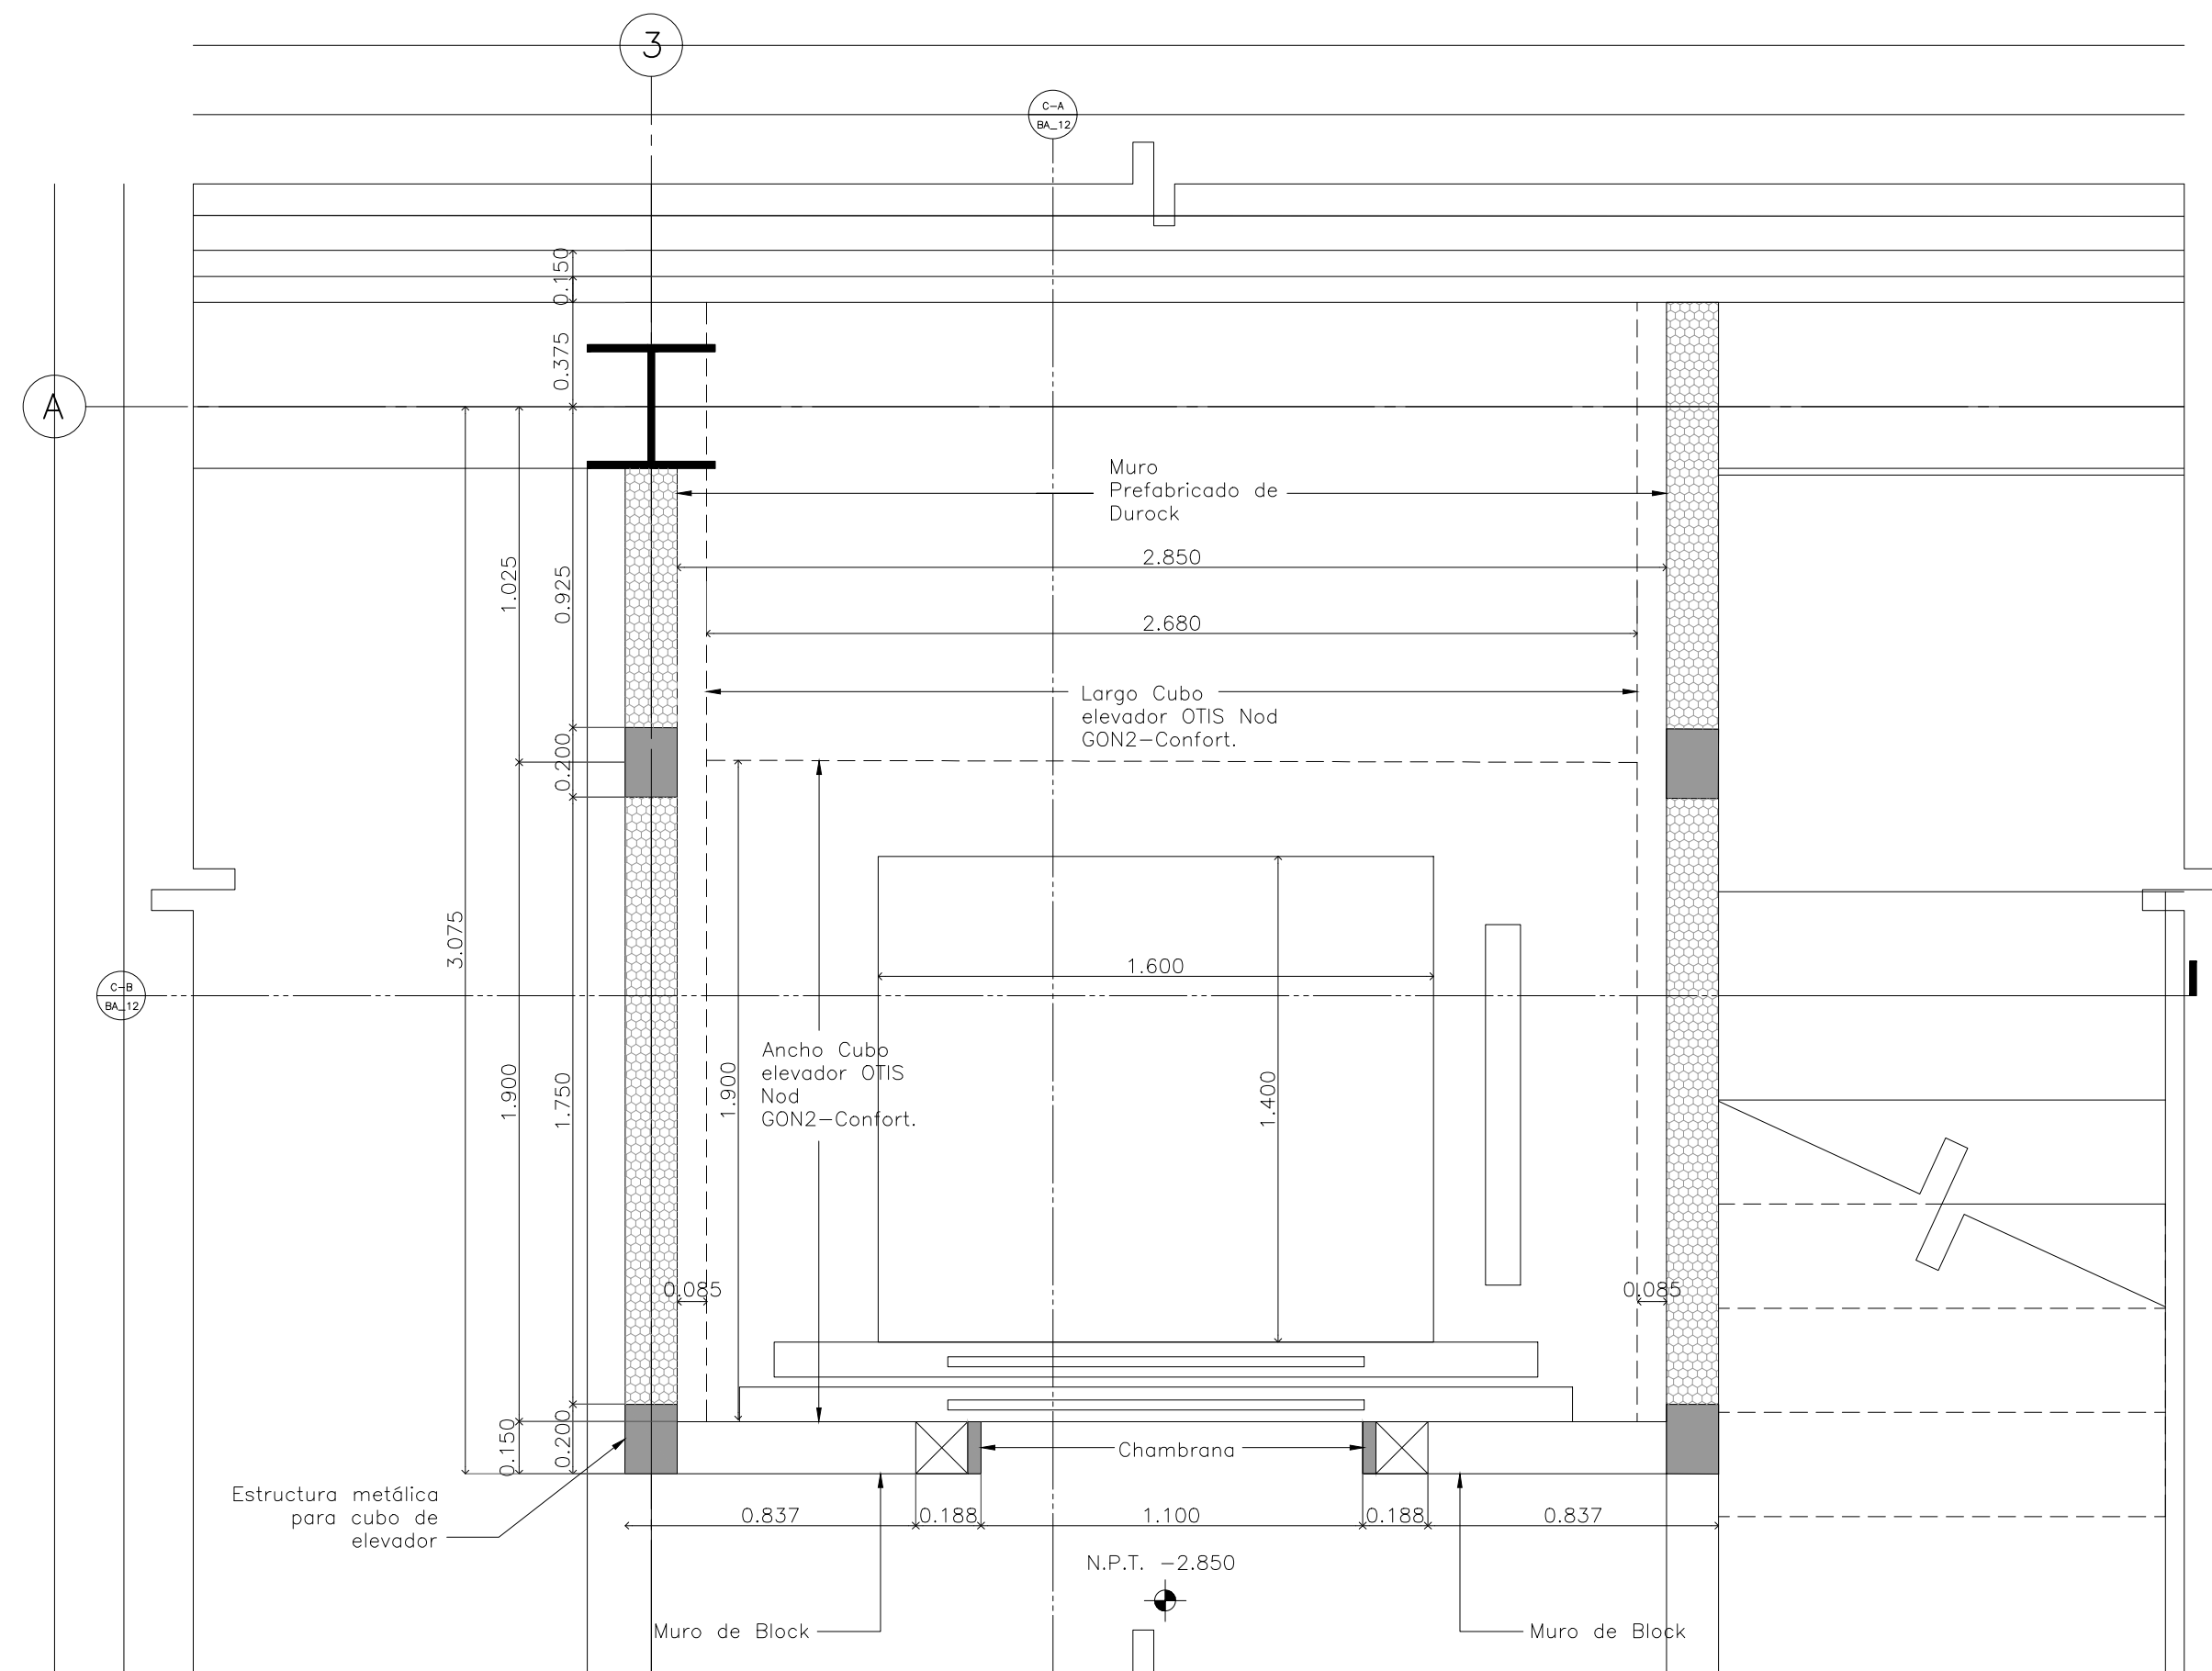

Planta de Elevador
Nivel -2.850

Escala 1:20

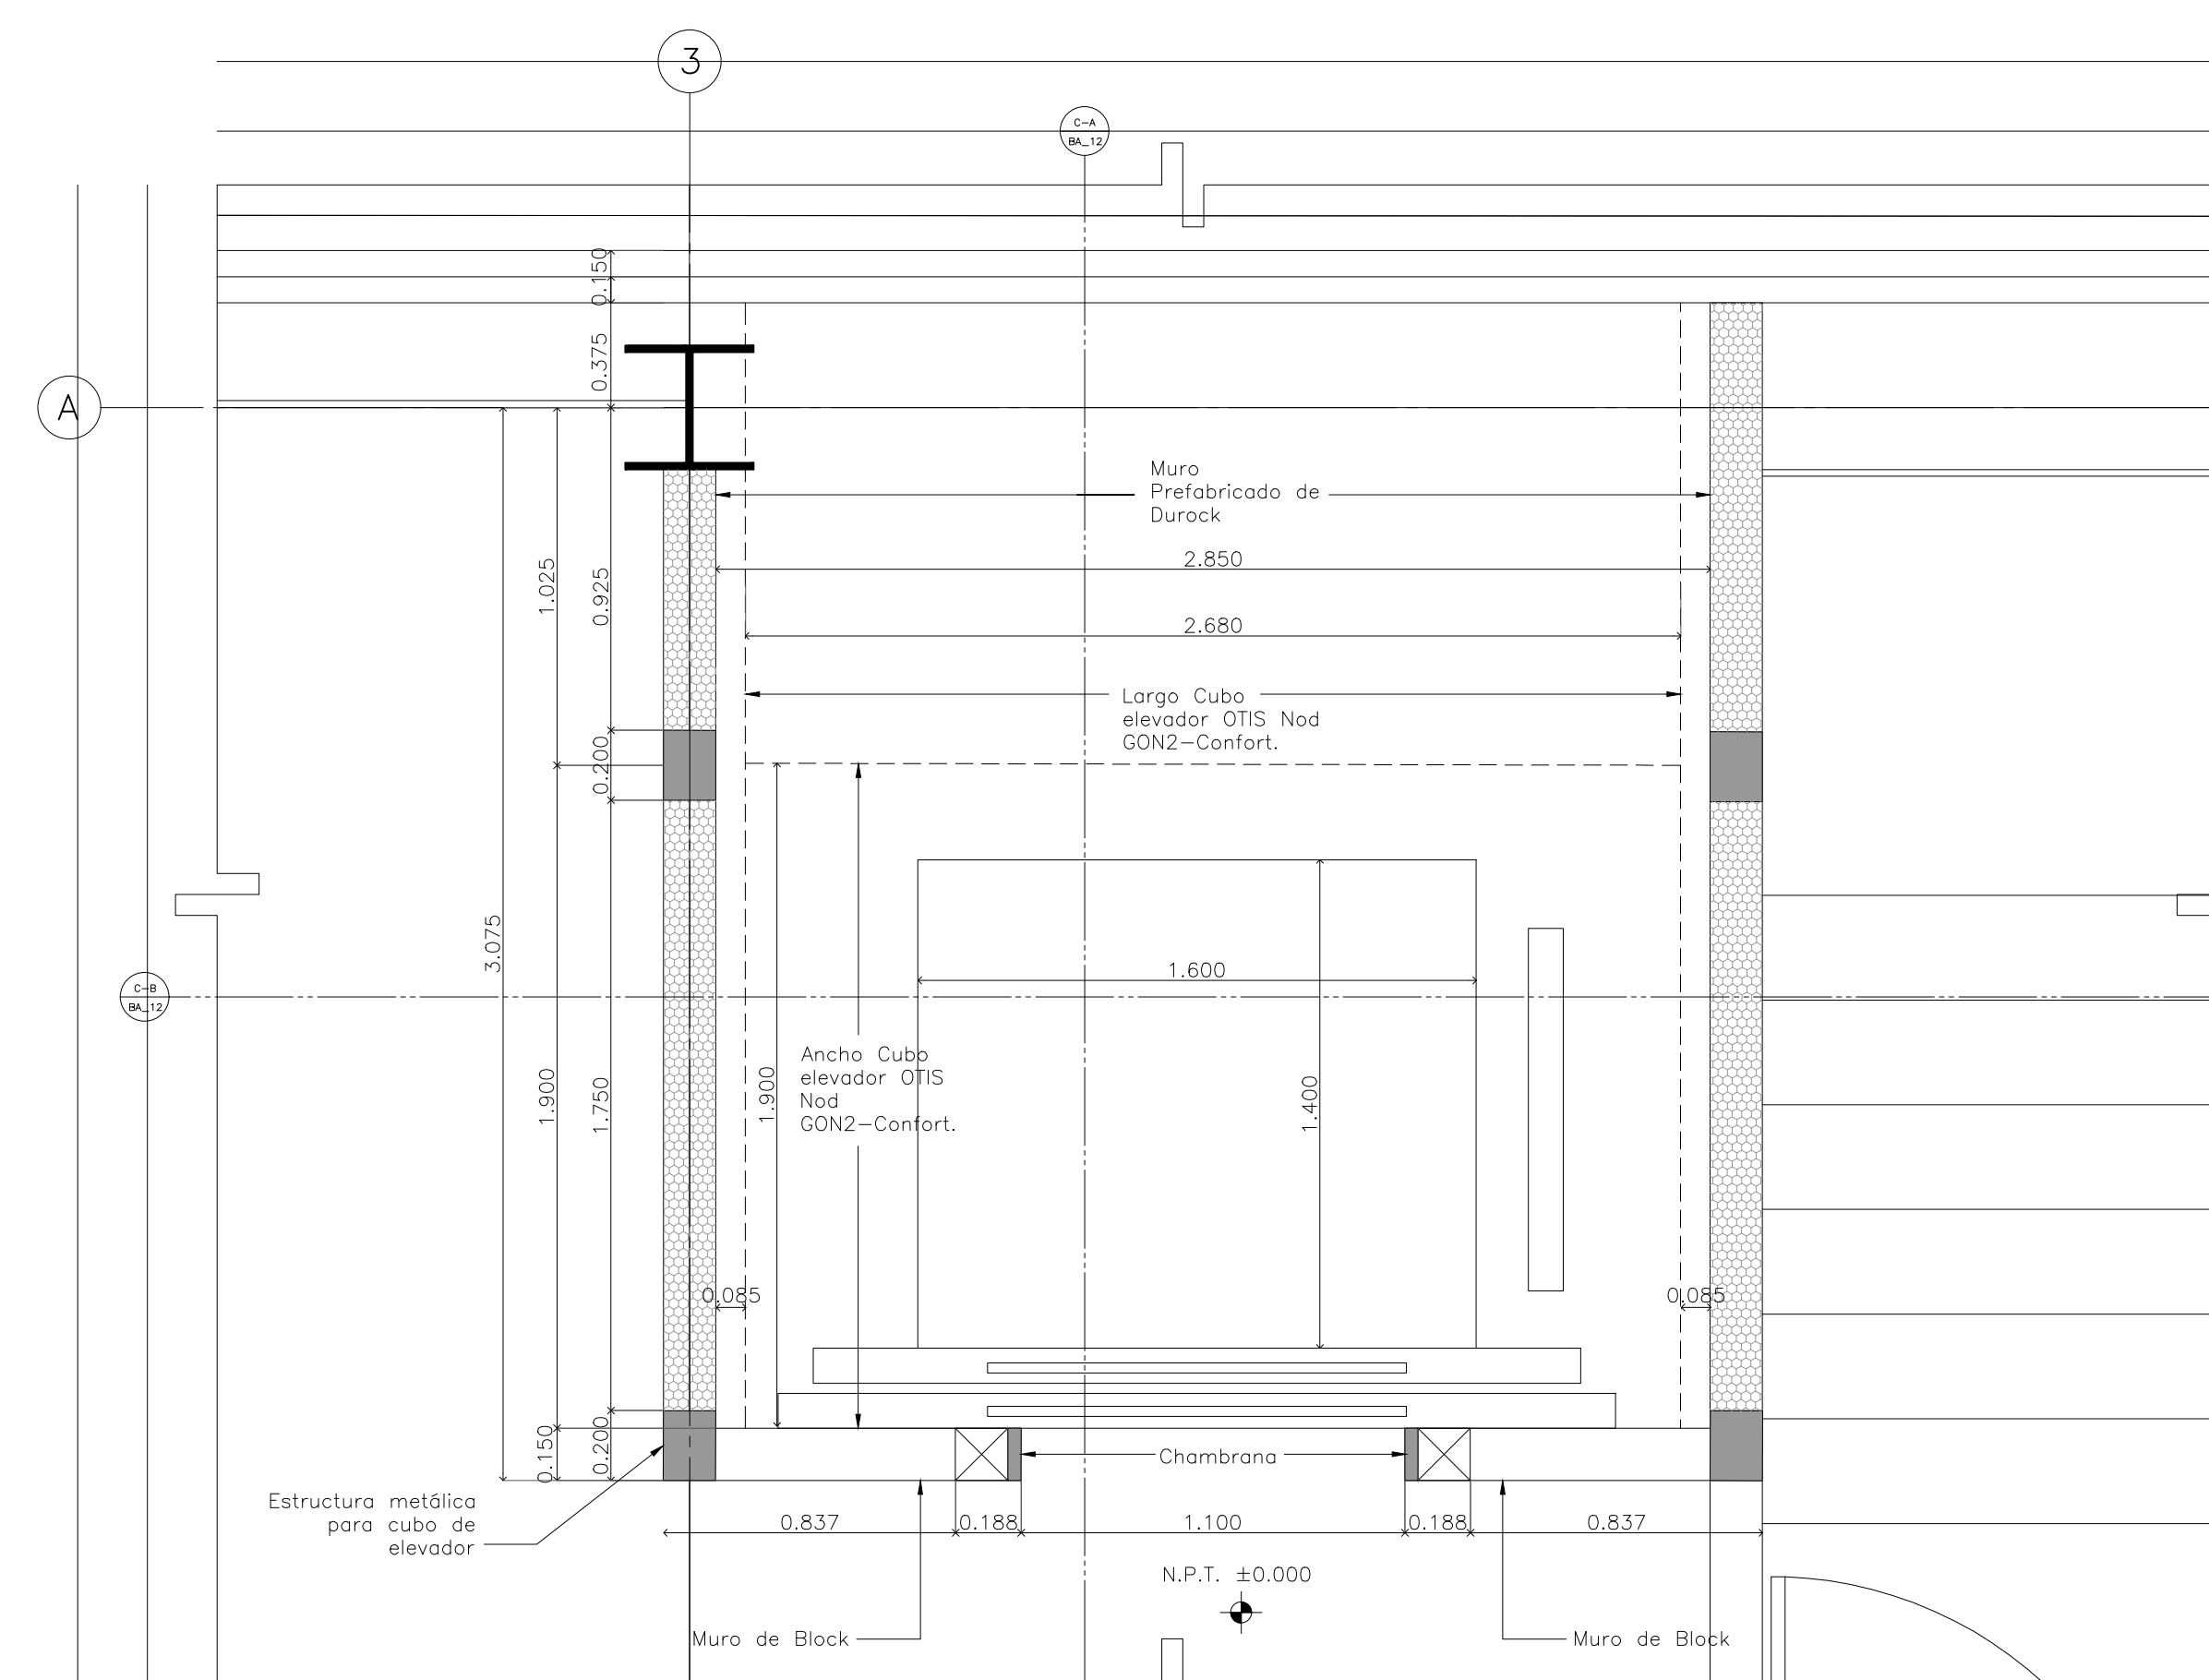

Planta de Elevador
Nivel ±0.000

Escala 1:20