



**Detalle 06**  
Baños de visitantes

Escala: 1:50

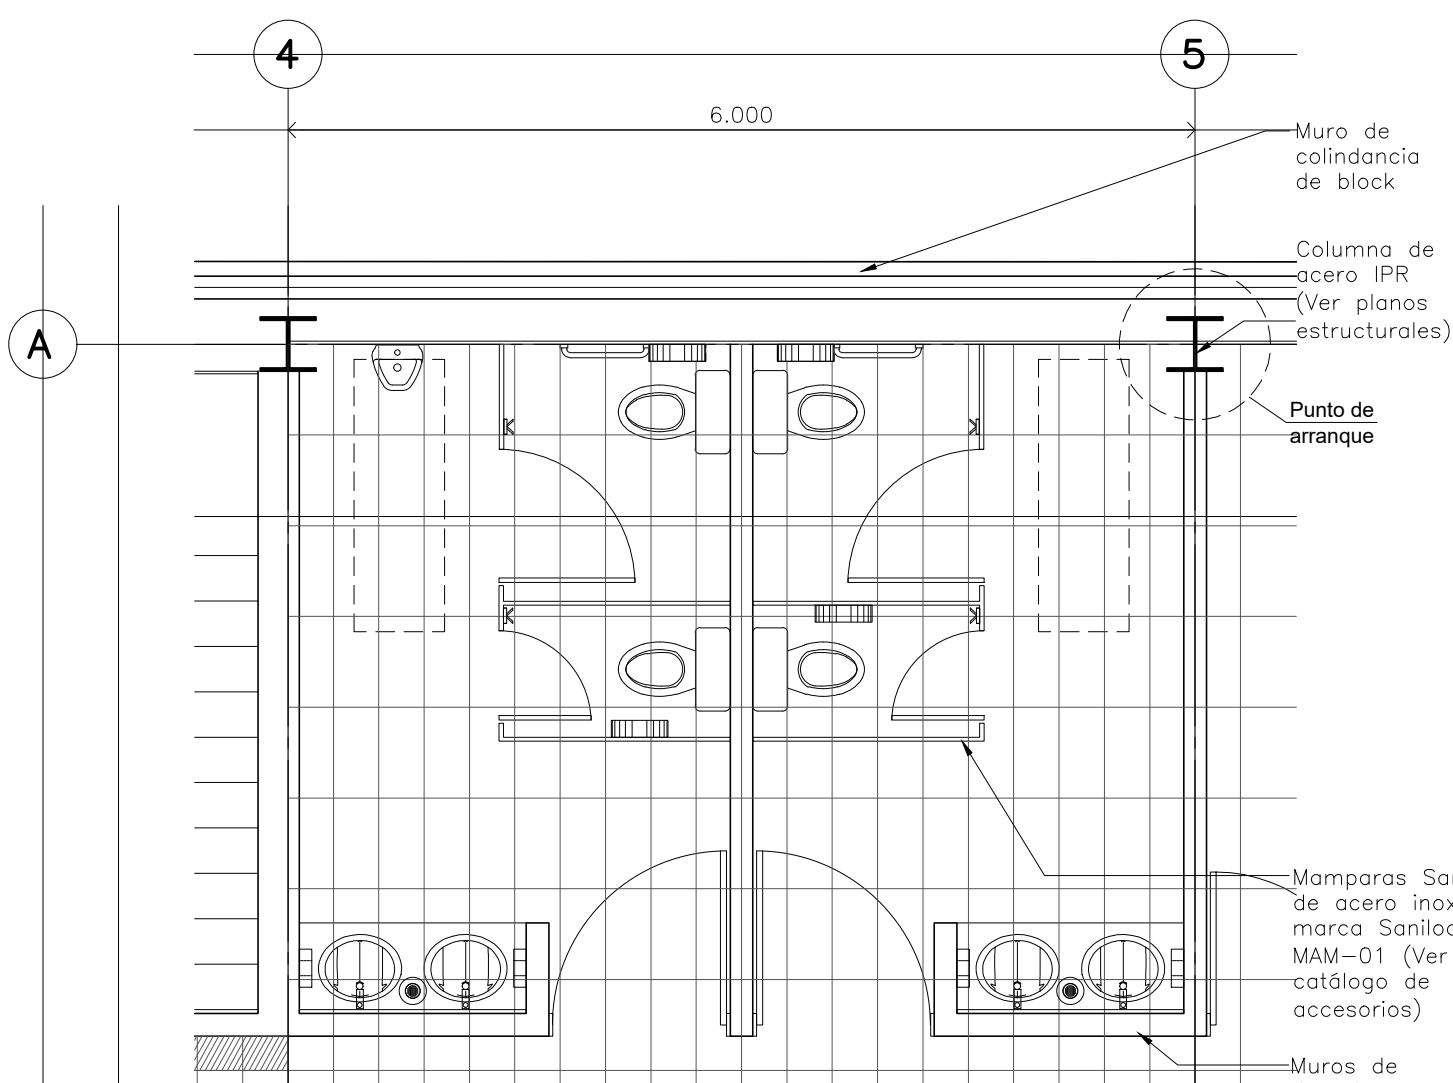


**Detalle 06**  
Depiece de pisos  
Baños de visitantes

Escala: 1:50

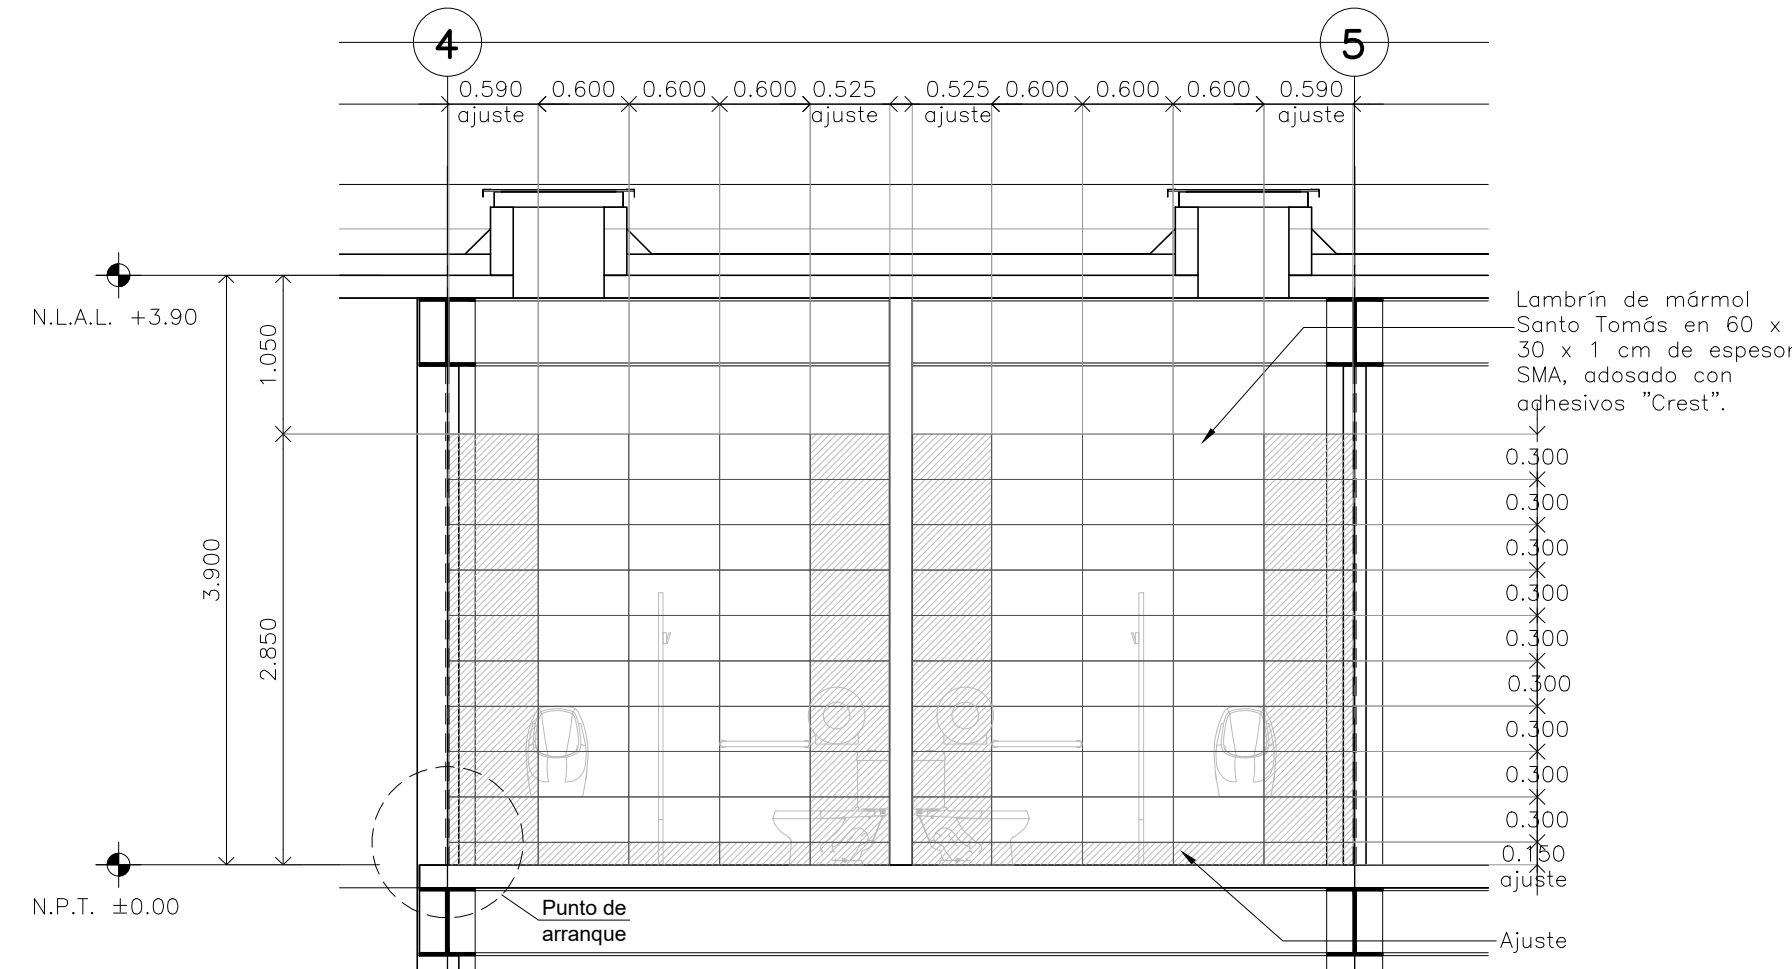


**CORTE 01 Detalle 06**

Escala: 1:50

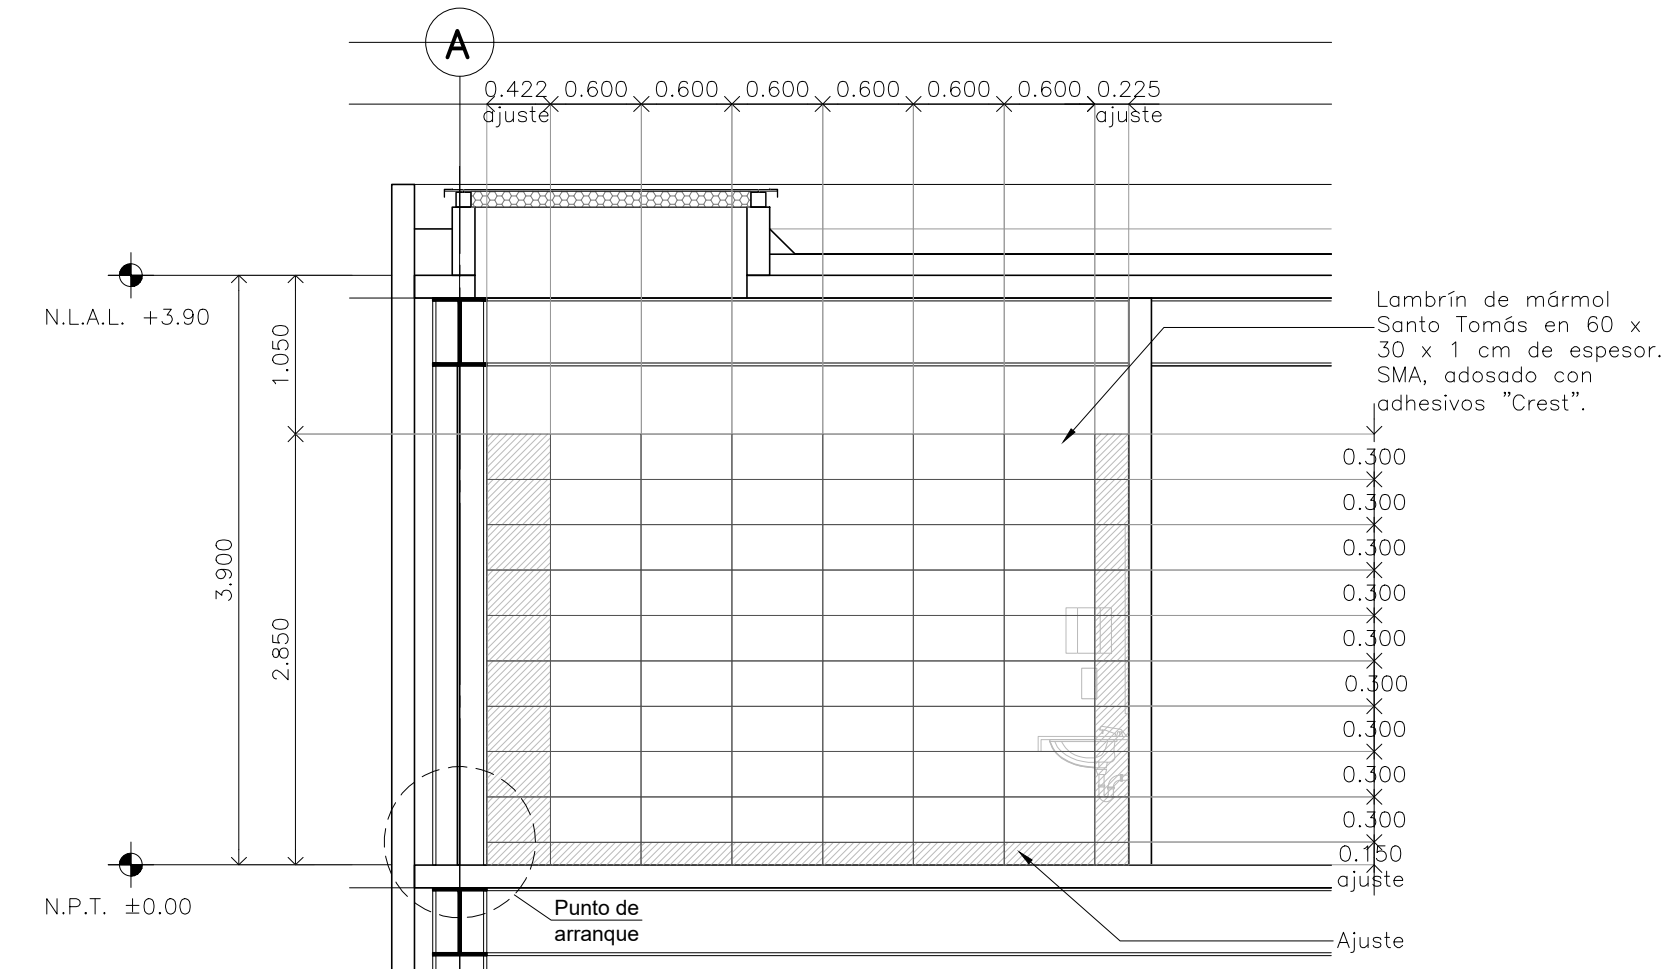


**CORTE 02 Detalle 06**

Escala: 1:50

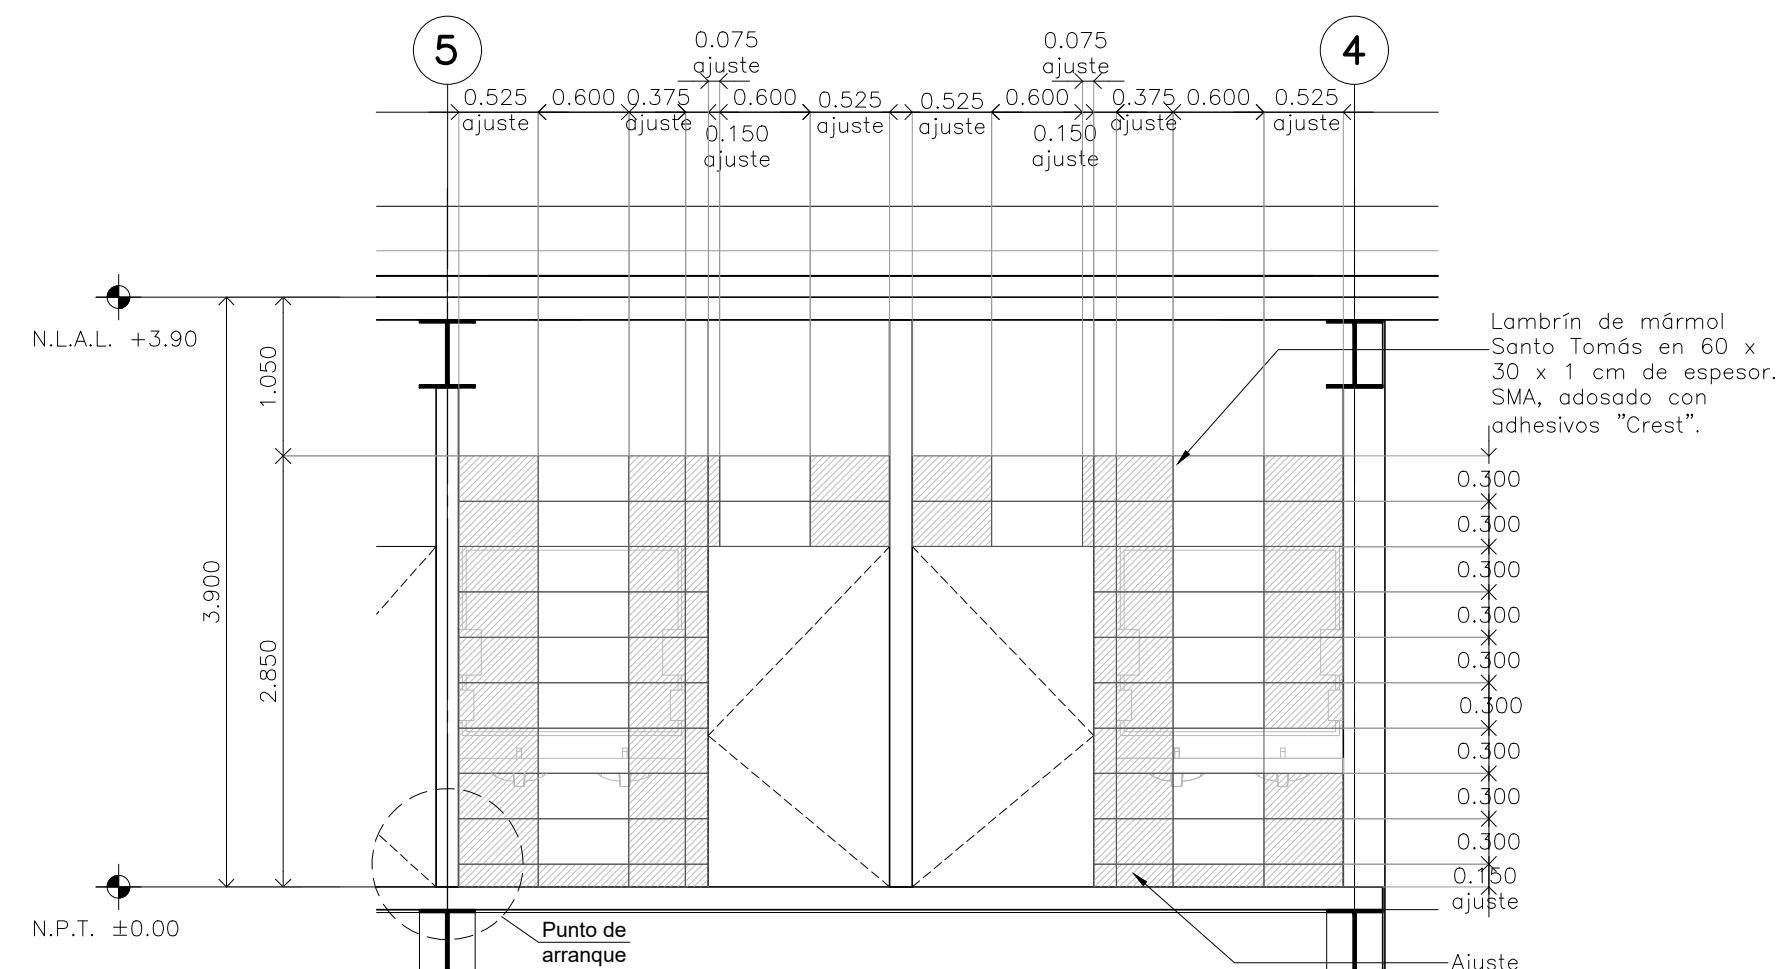


**CORTE 03 Detalle 06**

Escala: 1:50

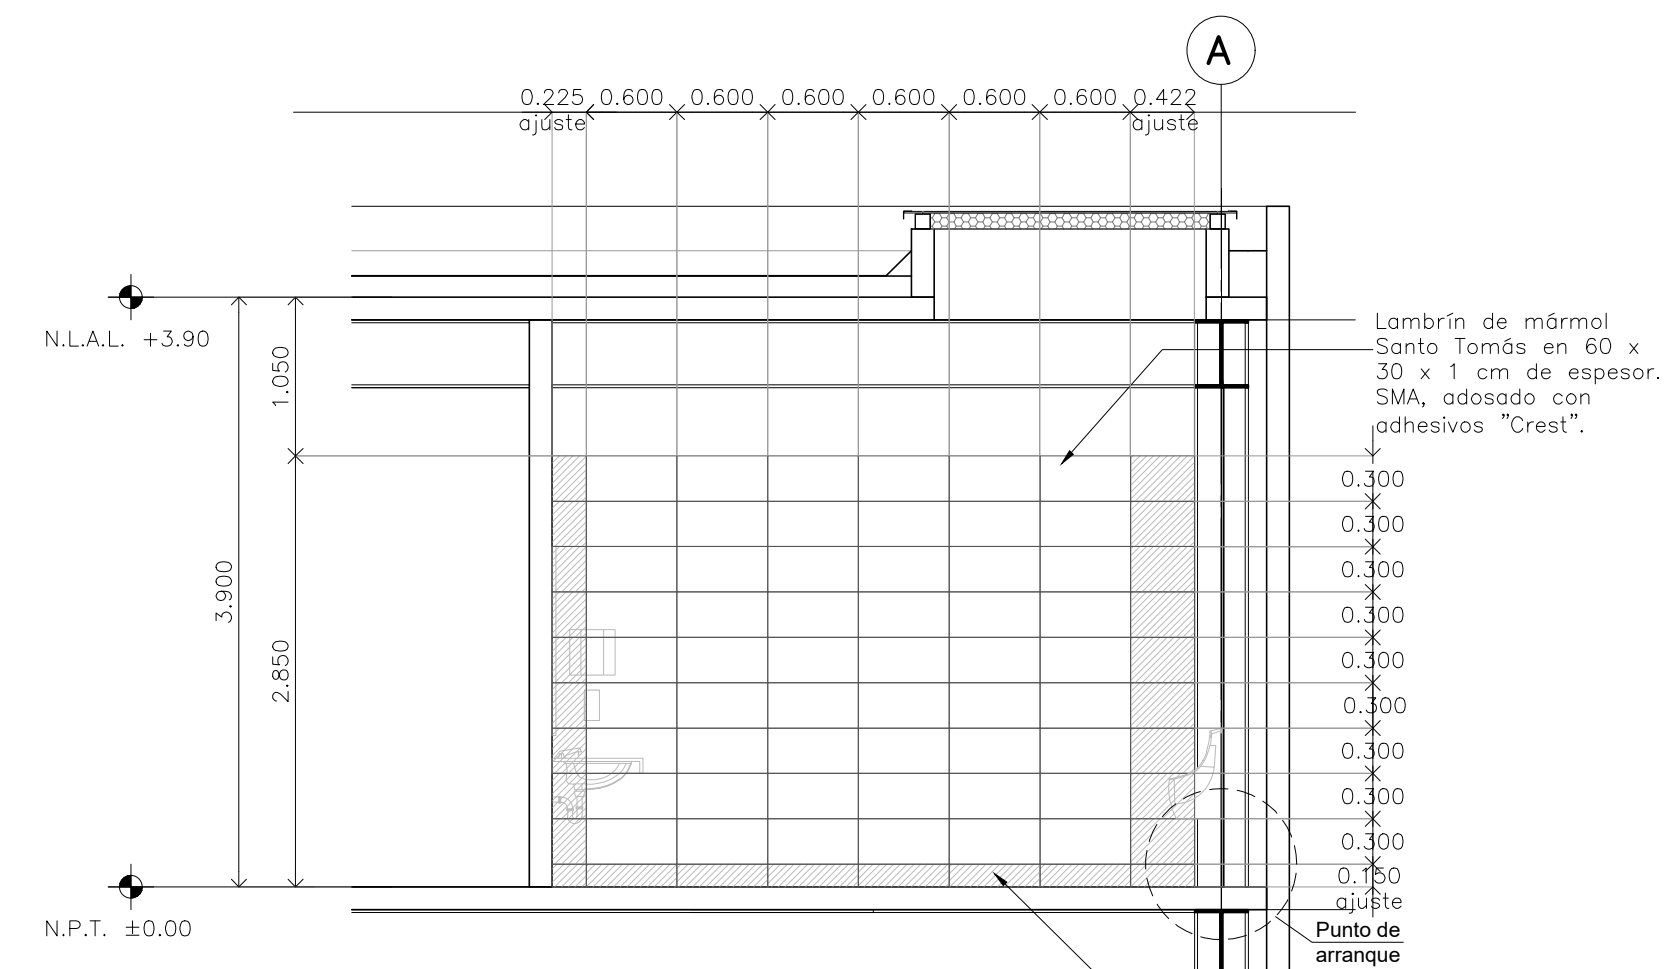


**CORTE 04 Detalle 06**

Escala: 1:50

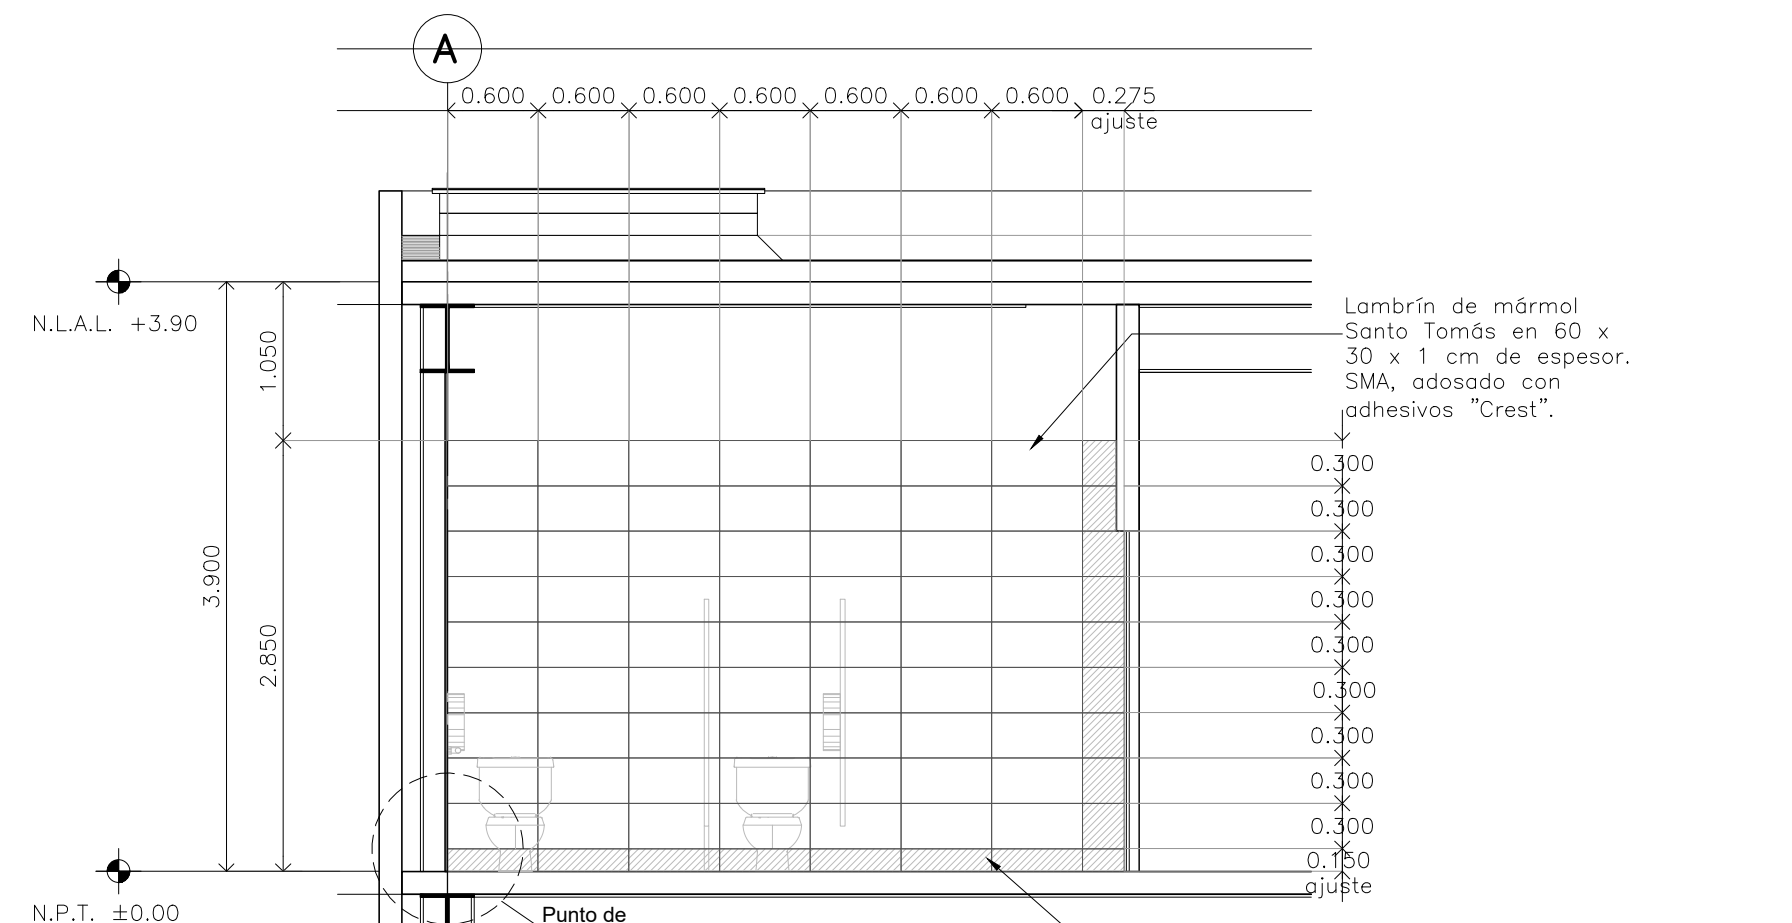

**CORTE 05 Detalle 06**

Escala: 1:50

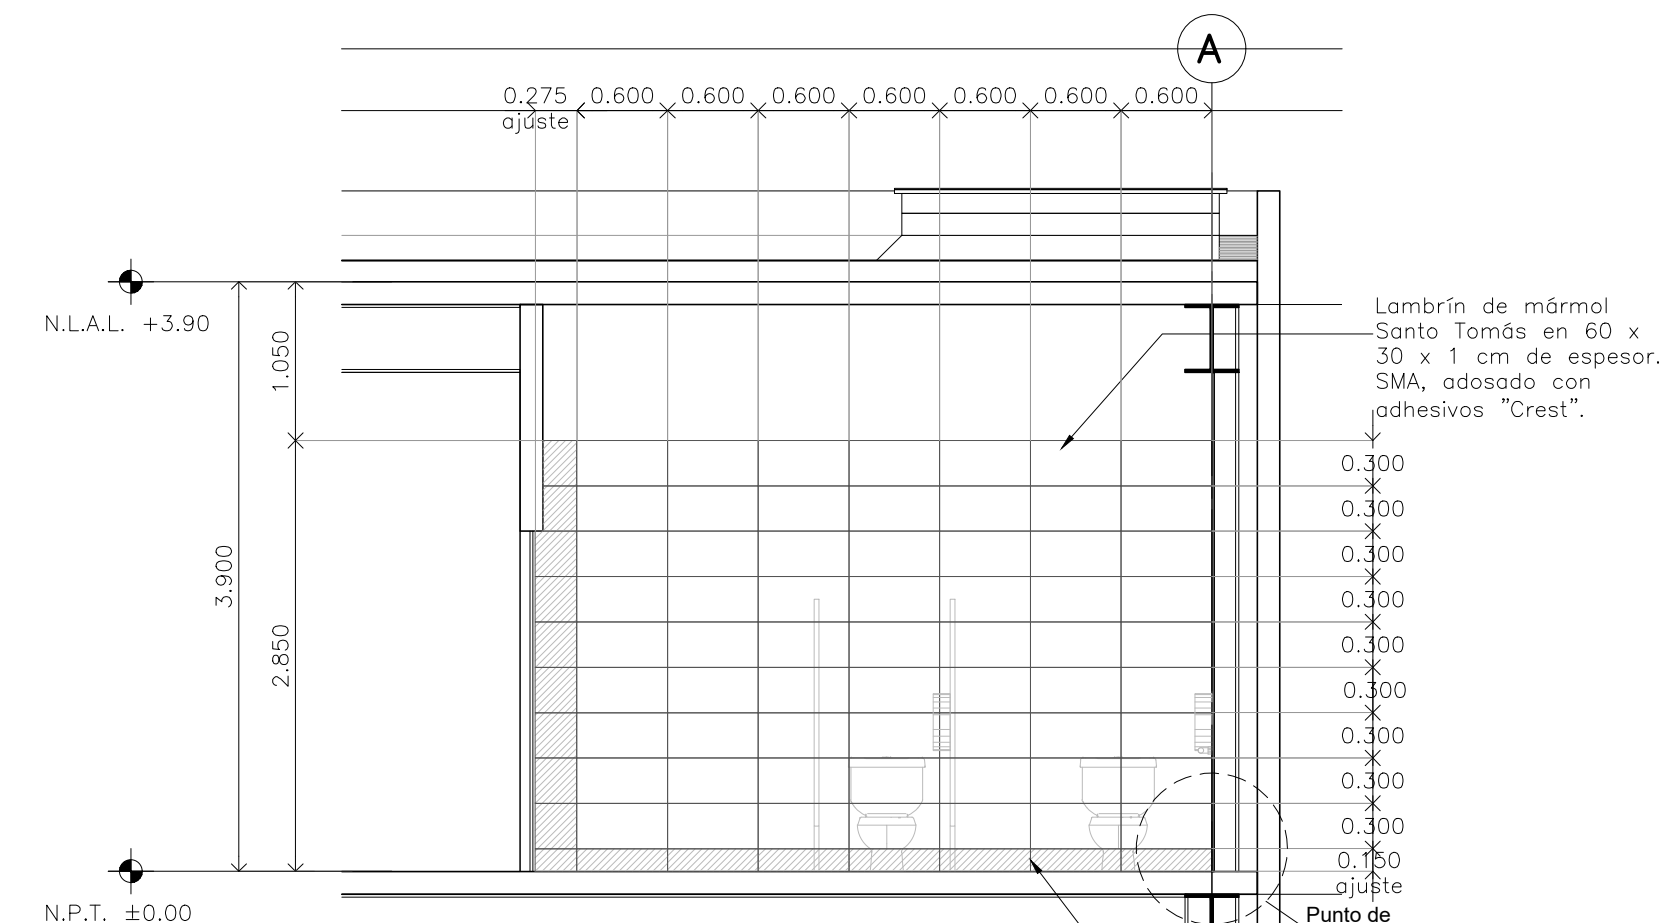

**CORTE 06 Detalle 06**

Escala: 1:50

**CENTRO DE ATENCIÓN CESI INFONAVIT**  
CESI/ALTAMIRA



**Boulevard Allende No. 902 Col. La Potosina,**  
Municipio de Altamira, Tamaulipas

**PROYECTO EJECUTIVO**

NOTAS GENERALES



**SIMBOLOGÍA**

- Placa de mármol Santo Tomás con dimensiones de 60x30cm con 2cm de espesor, asentado con mortero cemento arena 1:4
- Pieza de ajuste

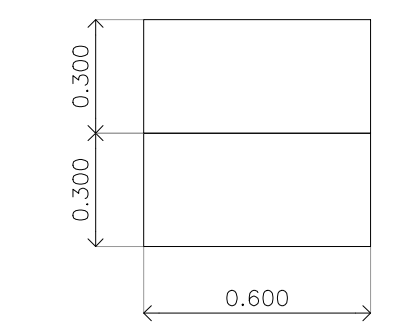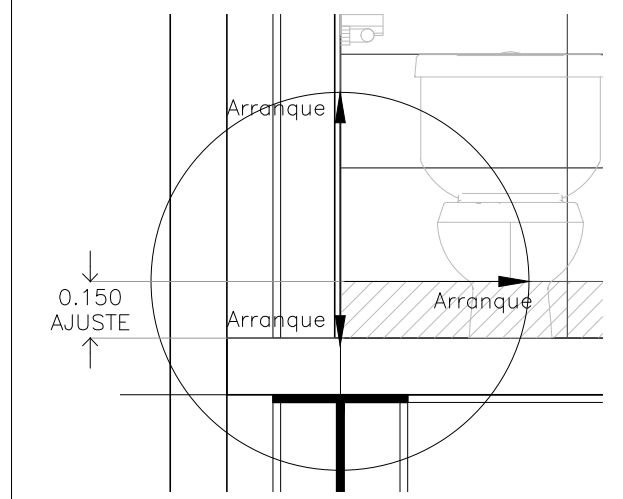

Placa de mármol Santo Tomás en 60 x 30 x 2 cm de espesor, SMA, adosado con adhesivos "Crest".

**PLANOS**  
**BOLETINES**

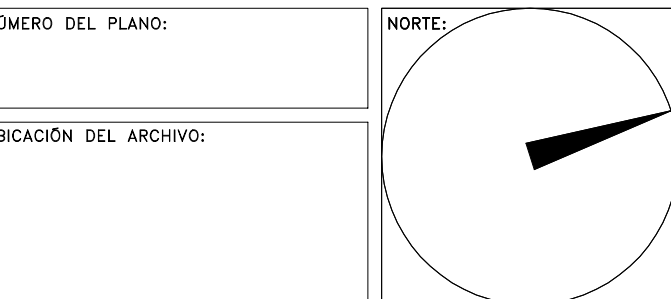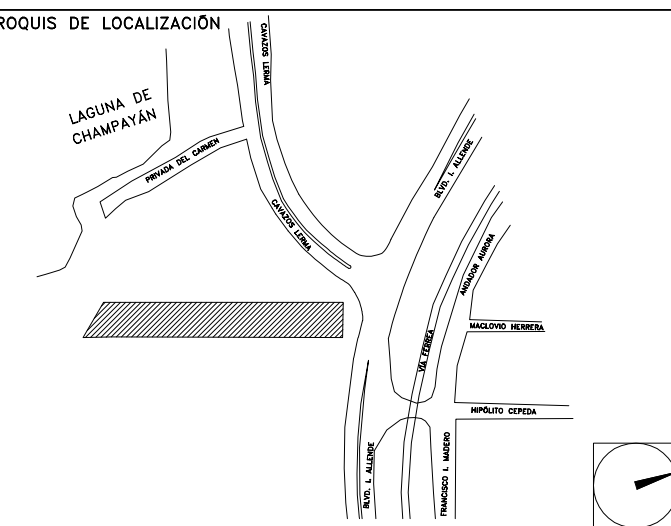

**BOLETÍN ARQUITECTÓNICO**

**DATOS DEL PROPIETARIO**

**NOMBRE:** No.:  
**CALLE:**  
**COLONIA:**  
**DELEGACIÓN:**  
**TELEFONO:**  
**FIRMA:**

**DATOS DEL D.R.O**

**NOMBRE:**  
**CÉDULA PROFESIONAL:**  
**DIRECCIÓN:**  
**DELEGACIÓN:**  
**TELEFONO:**  
**FIRMA:**

**CORRESPBLE. INGENIERIAS**

**NOMBRE:**  
**CÉDULA PROFESIONAL:**  
**DIRECCIÓN:**  
**DELEGACIÓN:**  
**TELEFONO:**  
**FIRMA:**

**FIRMA:**

**DATOS GENERALES**

DATOS DEL PREDIO		USO
<b>CLAVE CATASTRAL:</b>		
<b>ÁREA:</b>	M2.	HABITACIONAL <input type="checkbox"/>
<b>LOTE:</b>		UNIFAMILIAR <input type="checkbox"/>
<b>MEDIDA DEL FRENTE:</b>	m	PLURIFAMILIAR (CONDominio) <input type="checkbox"/>
<b>FONDO:</b>		COMERCIAL <input type="checkbox"/>
<b>DIRECCIÓN:</b>	No OFICIAL:	SERVICIOS <input type="checkbox"/>
<b>ENTRE LA CALLE:</b>		INDUSTRIAL <input type="checkbox"/>
<b>Y LA CALLE:</b>		
<b>DELEGACIÓN:</b>		
<b>COLONIA:</b>		
<b>DICTAMEN DE USO DE SUELO</b>		
<b>No. DE FOLIO:</b>		
<b>FECHA:</b>		

**NORMATIVIDAD**

CONCEPTO	NORMA	PROYECTO	DF.
ALTURA MÁXIMA PERMITIDA			
COEFICIENTE DE OCUPACIÓN DEL SUELO			
COEFICIENTE DE UTILIZACIÓN DEL SUELO			
COEFICIENTE DE ABSORCIÓN DEL SUELO			
PORCENTAJE DEL ÁREA LIBRE			
RESTRICCIÓN AL FRENTE			
CAJONES DE ESTACIONAMIENTO			
RESTRICCIONES DIC. USO DE SUELO			

**RIVERO BORRELL - GUTIERREZ**  
**ARQUITECTOS**

**FECHA:**  
2018\_07\_06

**NOTA:**  
Se anexa Boletín como información complementaria a Proyecto Ejecutivo

Se muestra despiece de lambrín de mármol Santo Tomás de 60x30cm para muros internos en Baños.

**ESCALA:**  
1 : 50

**COTAS:**  
METROS

**CLAVE:**  
BA-25