



**CENTRO DE ATENCIÓN CESI INFONAVIT
CESI/ALTAMIRA**

**Boulevard Allende No. 902 Col. La Potosina,
Municipio de Altamira, Tamaulipas**

NOTAS GENERALES

PROYECTO EJECUTIVO

PLANOS: **BOLETINES**

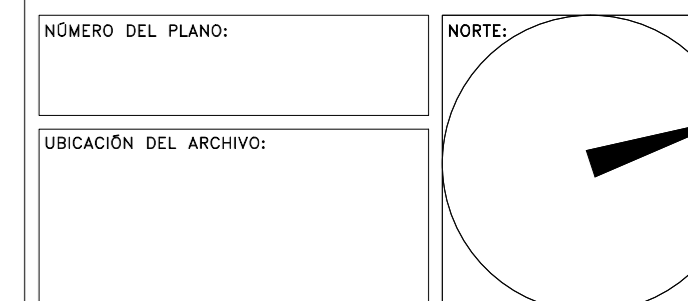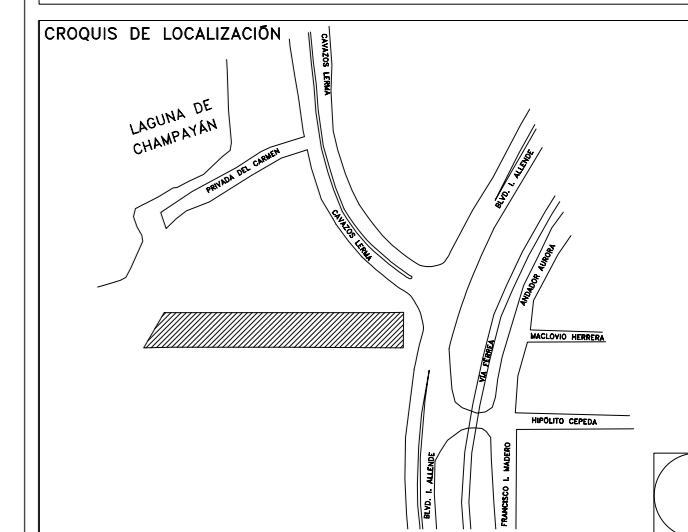

BOLETÍN ARQUITECTÓNICO

DATOS DEL PROPIETARIO

NOMBRE: No.:
CALLE:
COLONIA:
DELEGACIÓN:
TELÉFONO:
FIRMA:

DATOS DEL D.R.O

NOMBRE:
CÉDULA PROFESIONAL:
DIRECCIÓN:
Y LA CALLE:
COLONIA:
DELEGACIÓN:
TELÉFONO:
FIRMA:

CORRESPBLE. INGENIERIAS

NOMBRE:
CÉDULA PROFESIONAL:
DIRECCIÓN:
TELÉFONO:
FIRMA:

DATOS DEL PREDIO

CLAVE CATASTRAL:
ÁREA: M2.
LOTE:
MEDIDA DEL FRENTE: FONDO: m

DIRECCIÓN:
CALLE:
ENTRE LA CALLE:
Y LA CALLE:
COLONIA:
DELEGACIÓN:
DICTAMEN DE USO DE SUELO
No. DE FOLIO: FECHA:

USO

- HABITACIONAL
- UNIFAMILIAR
- PLURIFAMILIAR (CONDOMINIO)
- COMERCIAL
- SERVICIOS
- INDUSTRIAL

NORMATIVIDAD

CONCEPTO	NORMA	PROYECTO	DF.
ALTURA MÁXIMA PERMITIDA			
COEFICIENTE DE OCUPACIÓN DEL SUELO			
COEFICIENTE DE UTILIZACIÓN DEL SUELO			
COEFICIENTE DE ABSORCIÓN DEL SUELO			
PORCENTAJE DEL ÁREA LIBRE			
RESTRICCIÓN AL FRENTE			
CAJONES DE ESTACIONAMIENTO			
RESTRICCIÓNES DIC. USO DE SUELO			

**RIVERO BORRELL - GUTIERREZ
ARQUITECTOS**

FECHA:
2018_07_30

NOTA:
Se anexa Boletín como información complementaria a Proyecto Ejecutivo

Detalle de domo de ventilación en baños, aplica en todos los casos que hay domo, cotas pueden variar (Revisar Planos de Albañilerías).


ESCALA:
VARIA

COTAS:
METROS

CLAVE:


BA-29

BOLETÍN ARQ 29

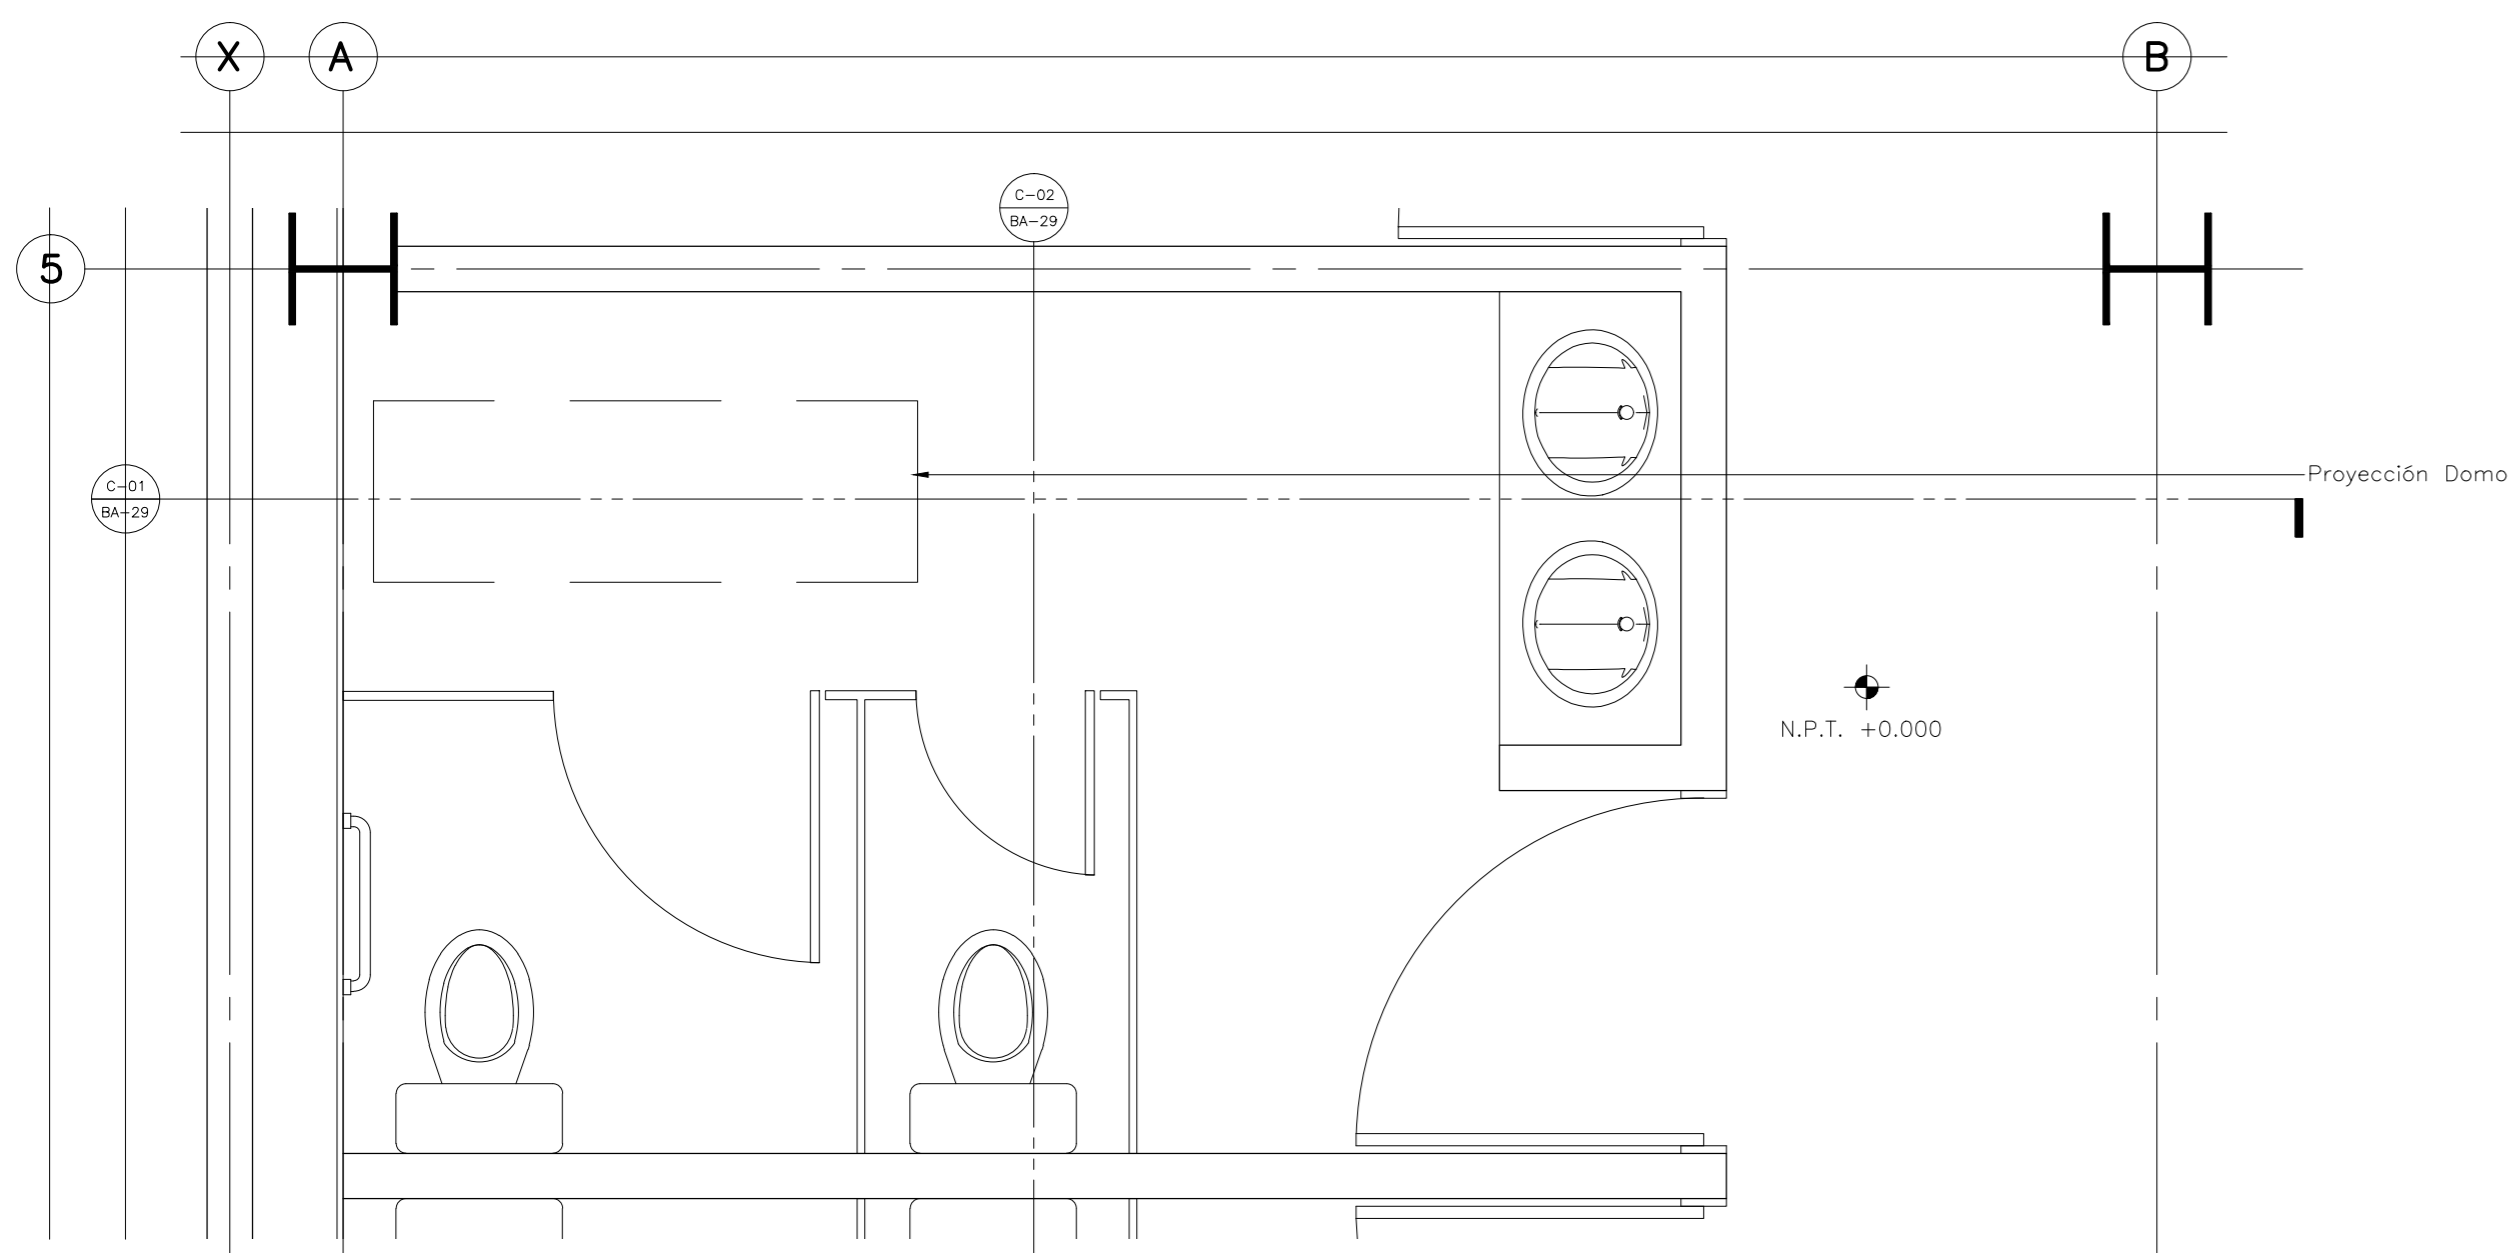


**PLANTA ARQUITECTÓNICA N. +0.000
Baños empleados / Delegación**

Escala: 1:25

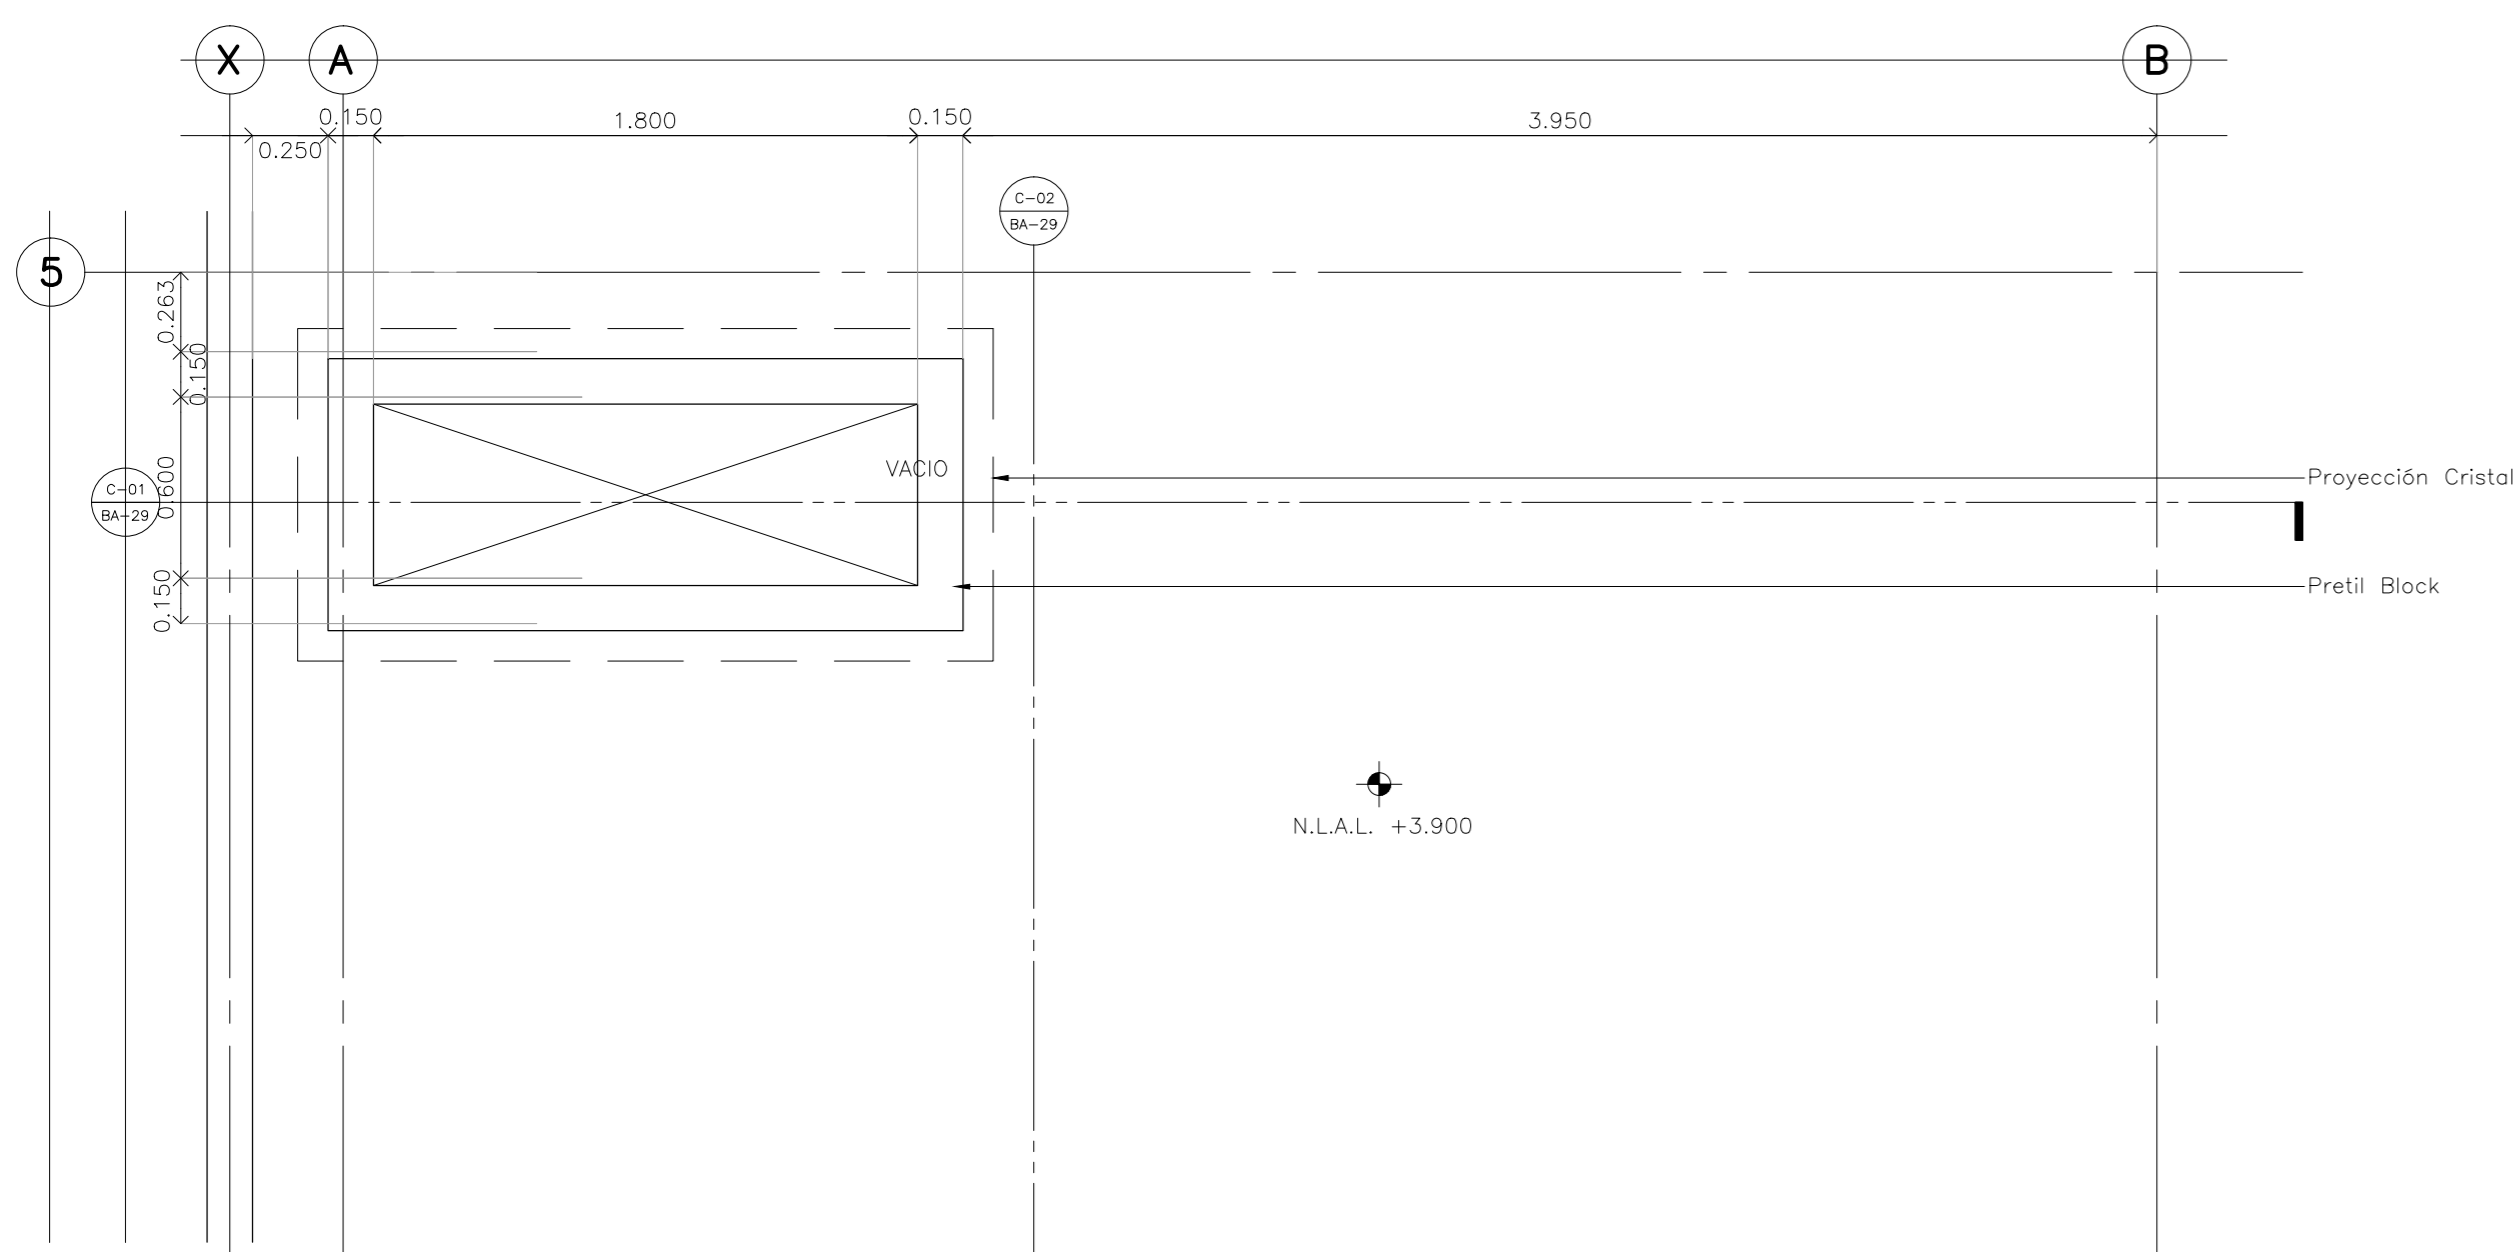


**PLANTA ARQUITECTÓNICA N. +3.900
Baños empleados / Delegación**

Escala: 1:25

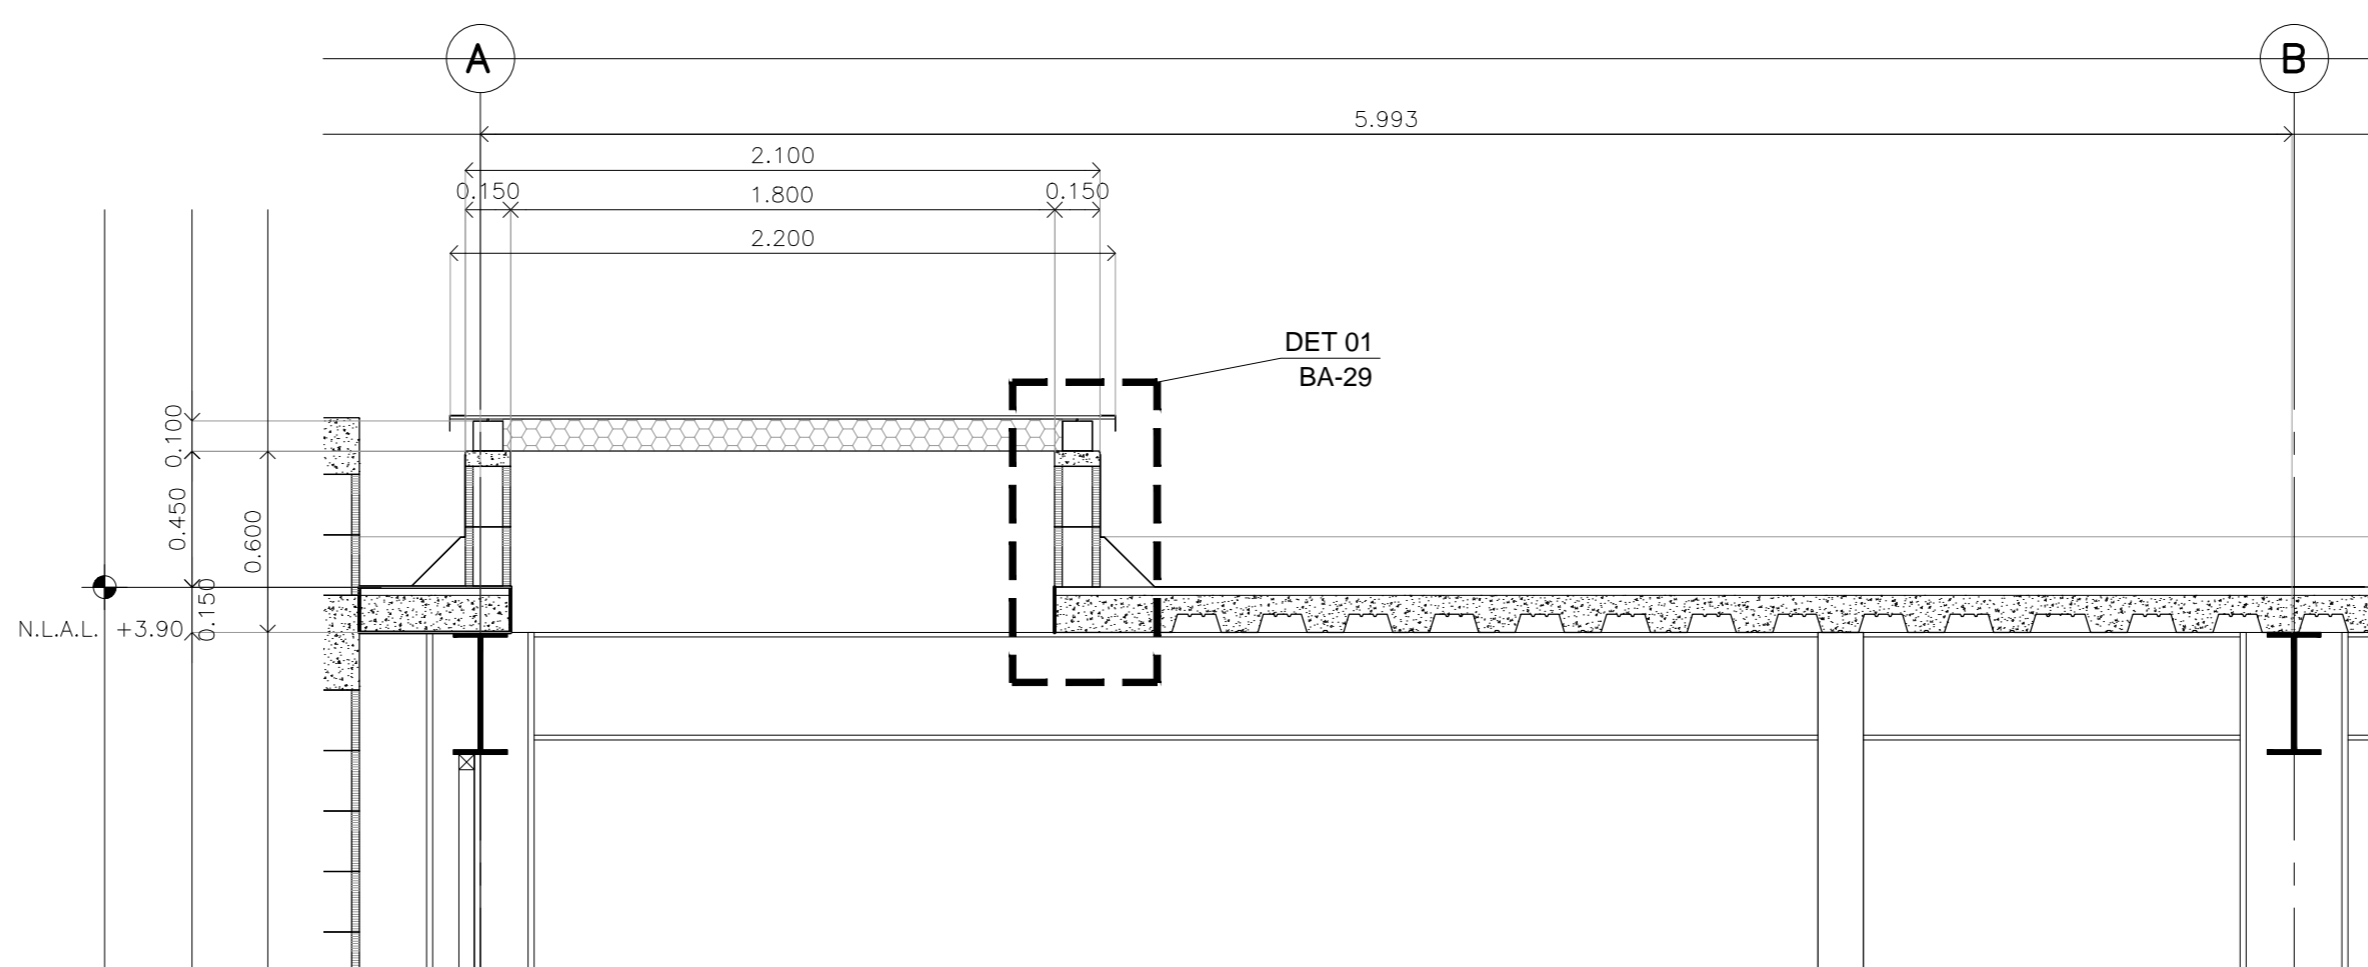


CORTE C-01

Escala: 1:25

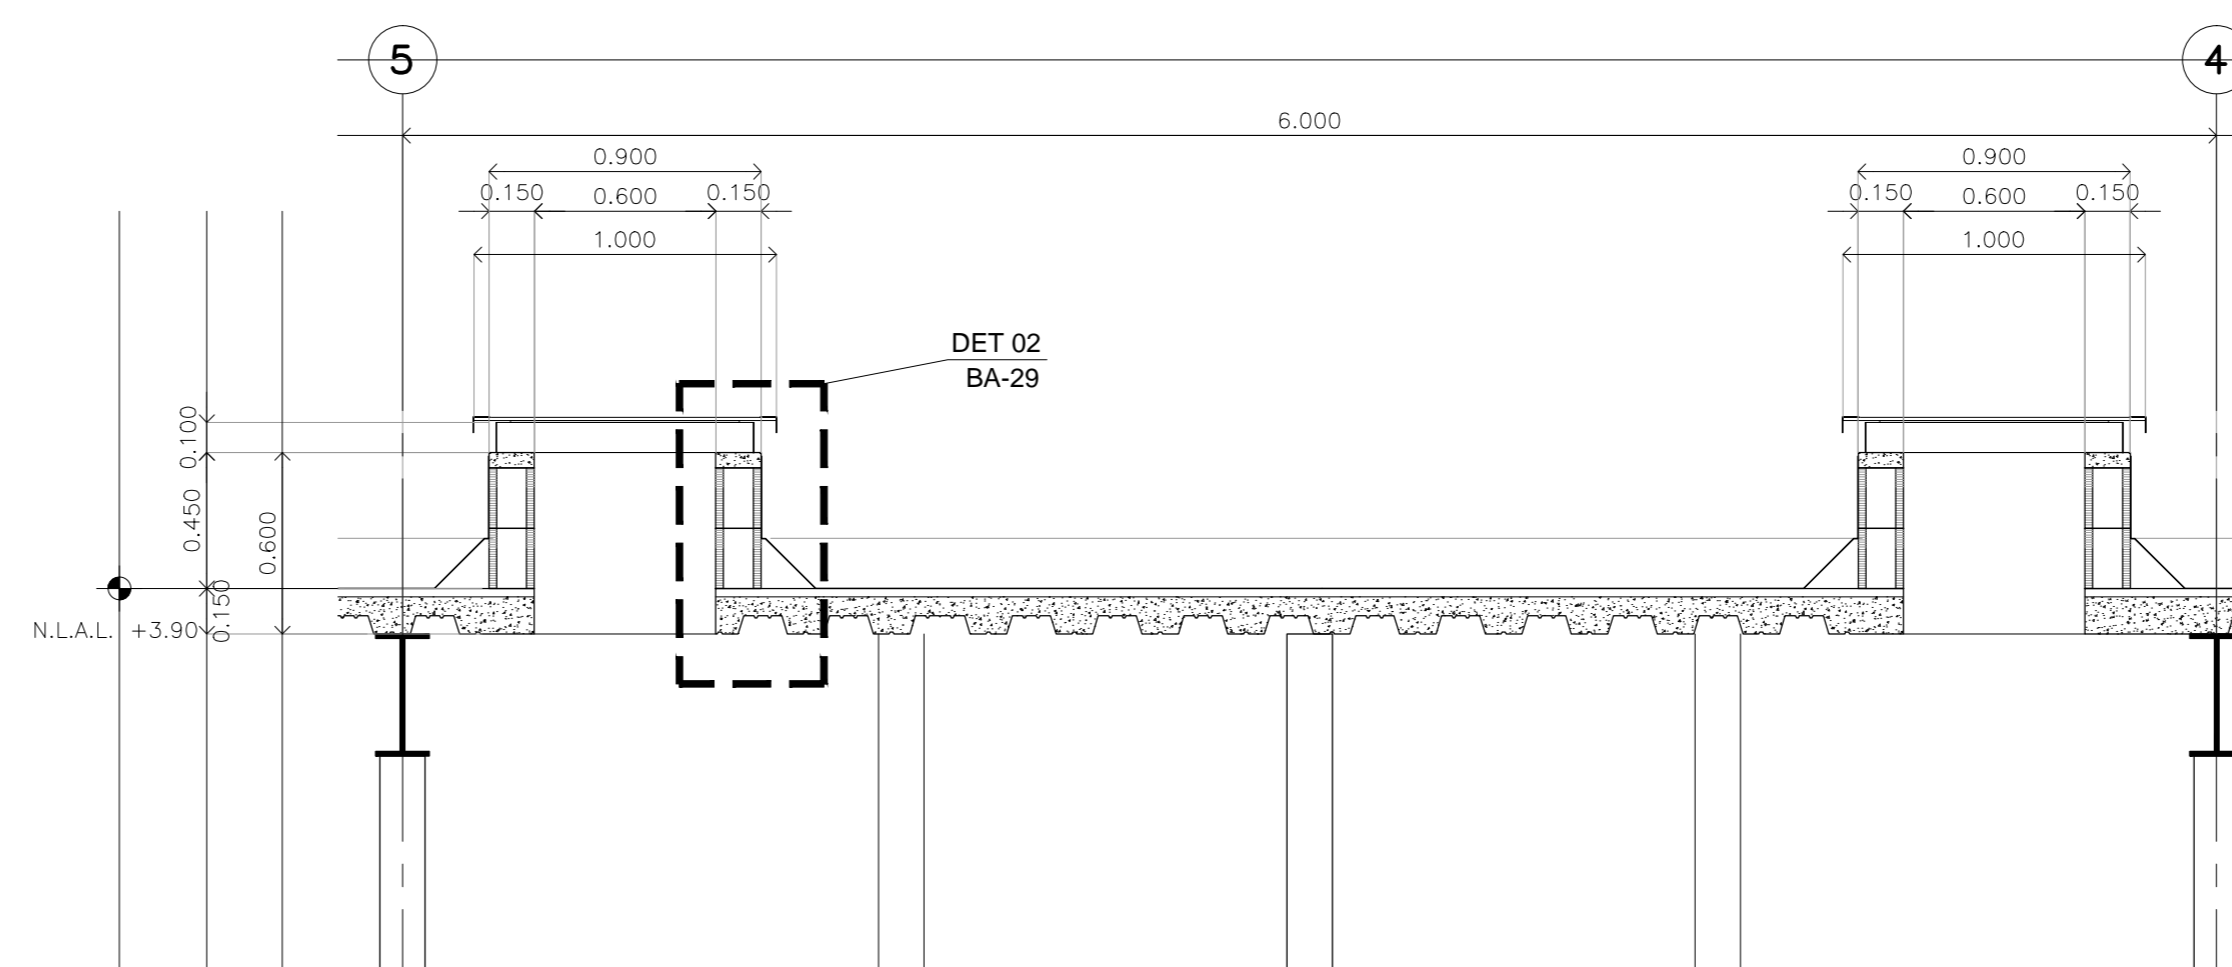


CORTE C-02

Escala: 1:25

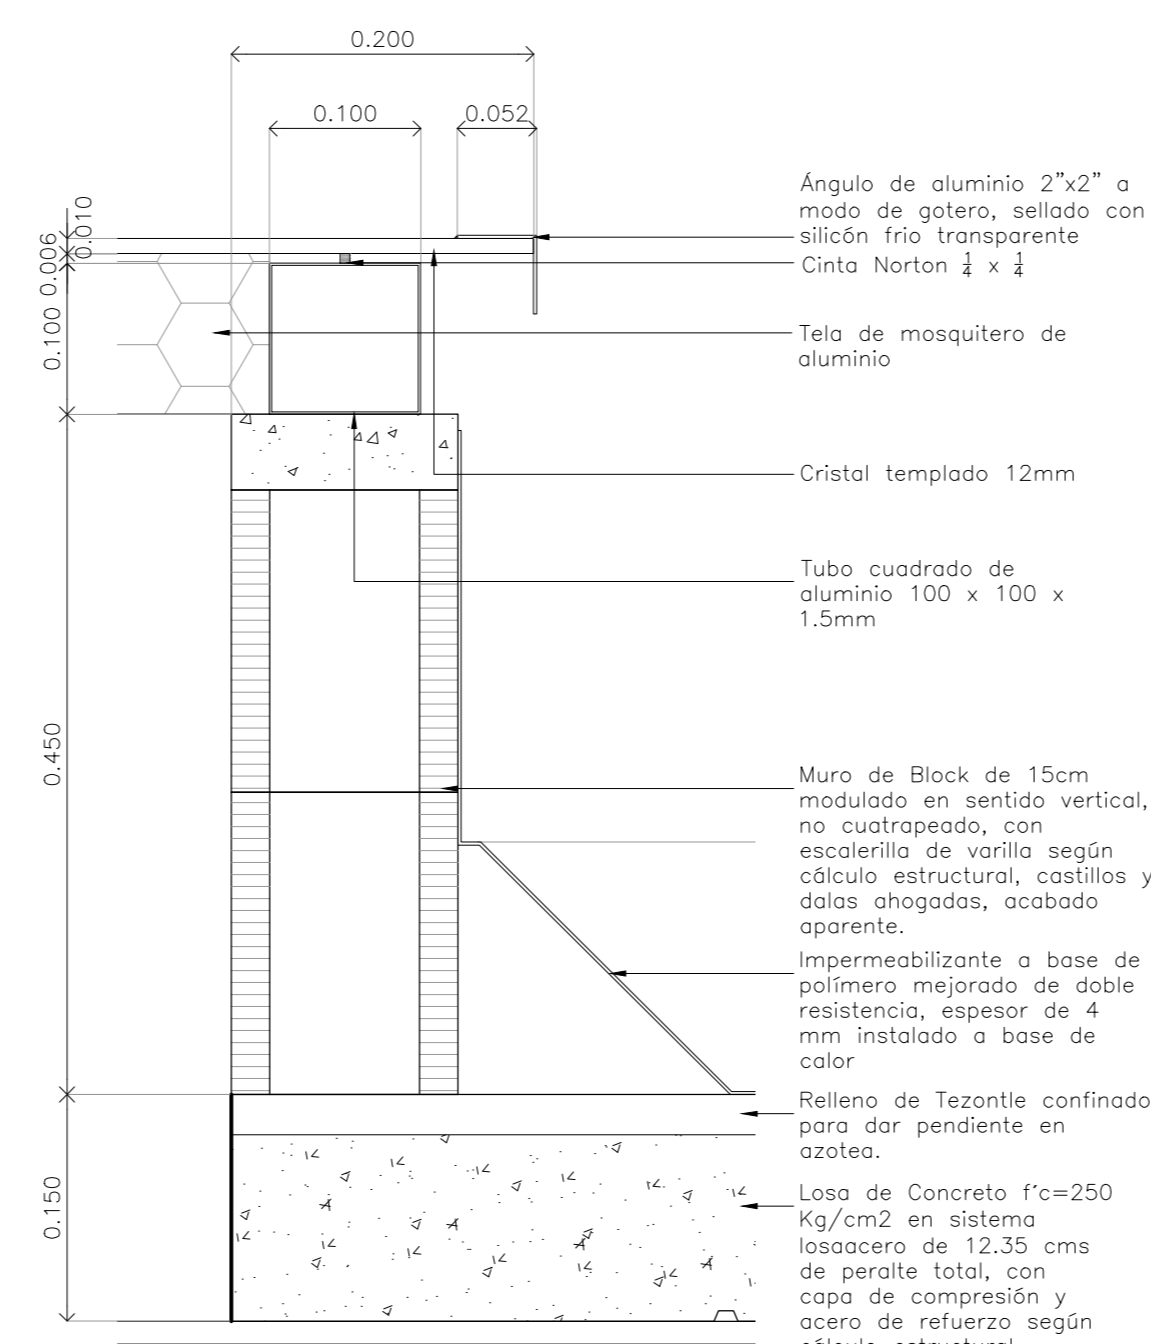

DETALLE 1

Escala: 1:05

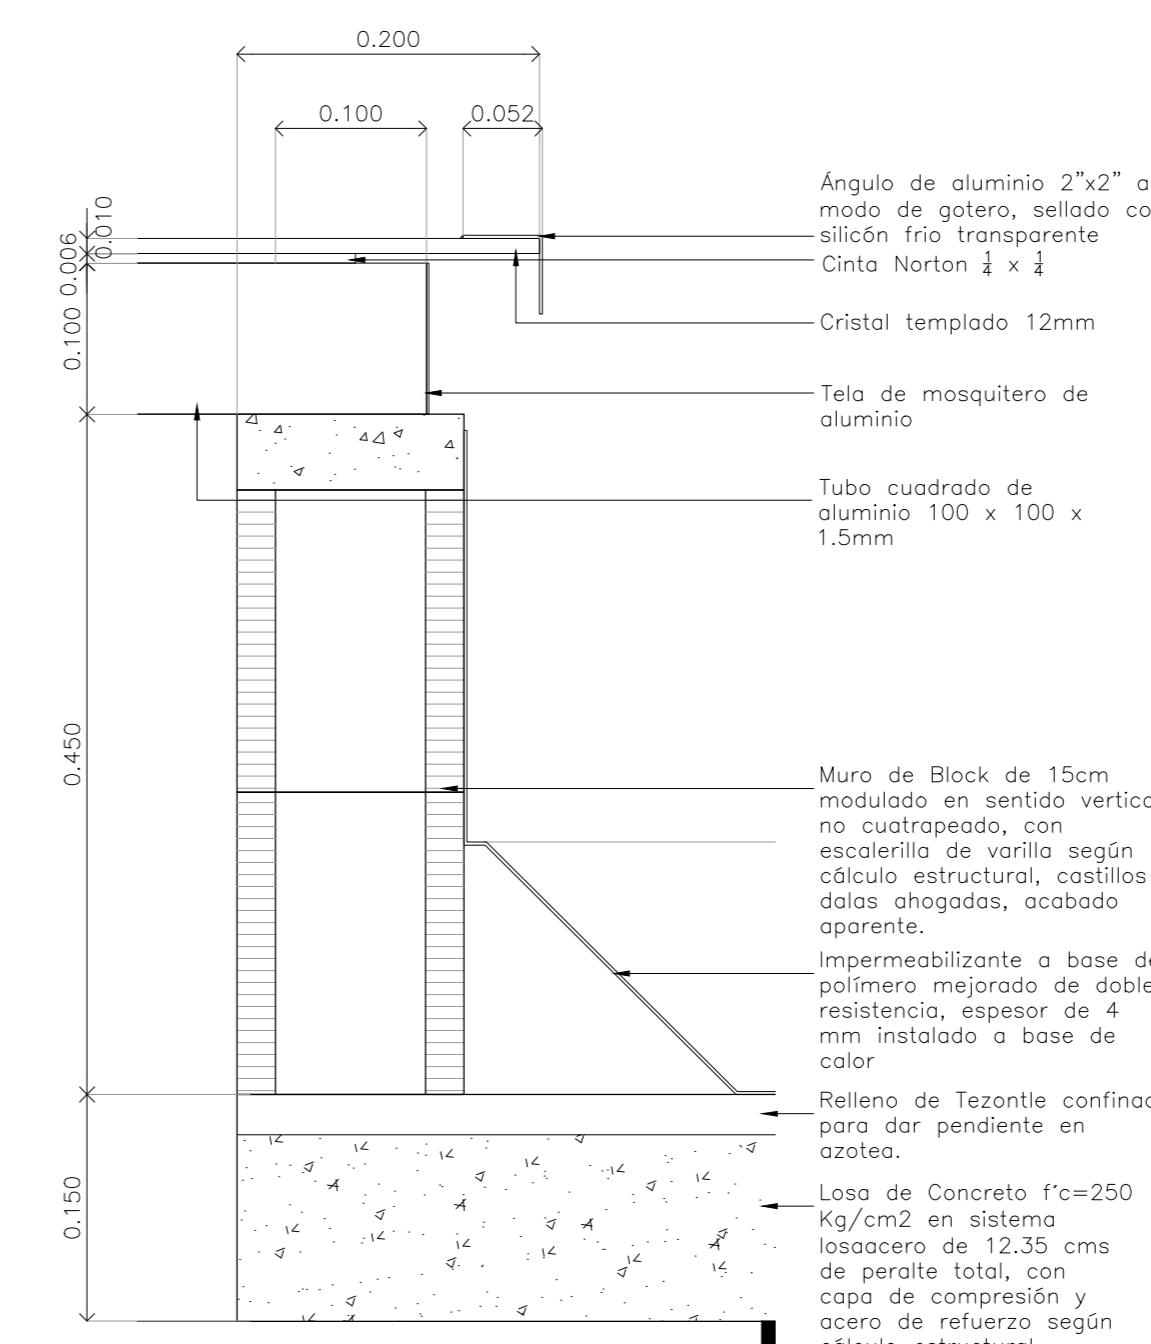

DETALLE 2

Escala: 1:05